


Koostaja:	Jalmar Häelme kutsetunnistus nr 224393	14.08.2025	Lehti	1
			Leht	1
Koordinaadid L-Est97 süsteemis		Kõrgused EH2000 süsteemis	Möötkava 1:500	

Märkused:

Enne kaevetööde teostamist täpsustada maa-aluste tehnovõrkude asukohad ja kõrgused. Kinnistul olevad tehnovõrgud on joonisele kantud kinnistuomaniku ütluste järgi. Mõõdistusalasse võib jääda tehnovõrke, mille kohta mõõdistuse ajal info puudus. Katastriüksuse piirid 14.08.2025 a seisuga, kihil "PIIR" esitatud piirjoonte asukohad on informatiivsed. Katastripiirid: Maa- ja Ruumiamet.

x= 6417200

x= 6417150

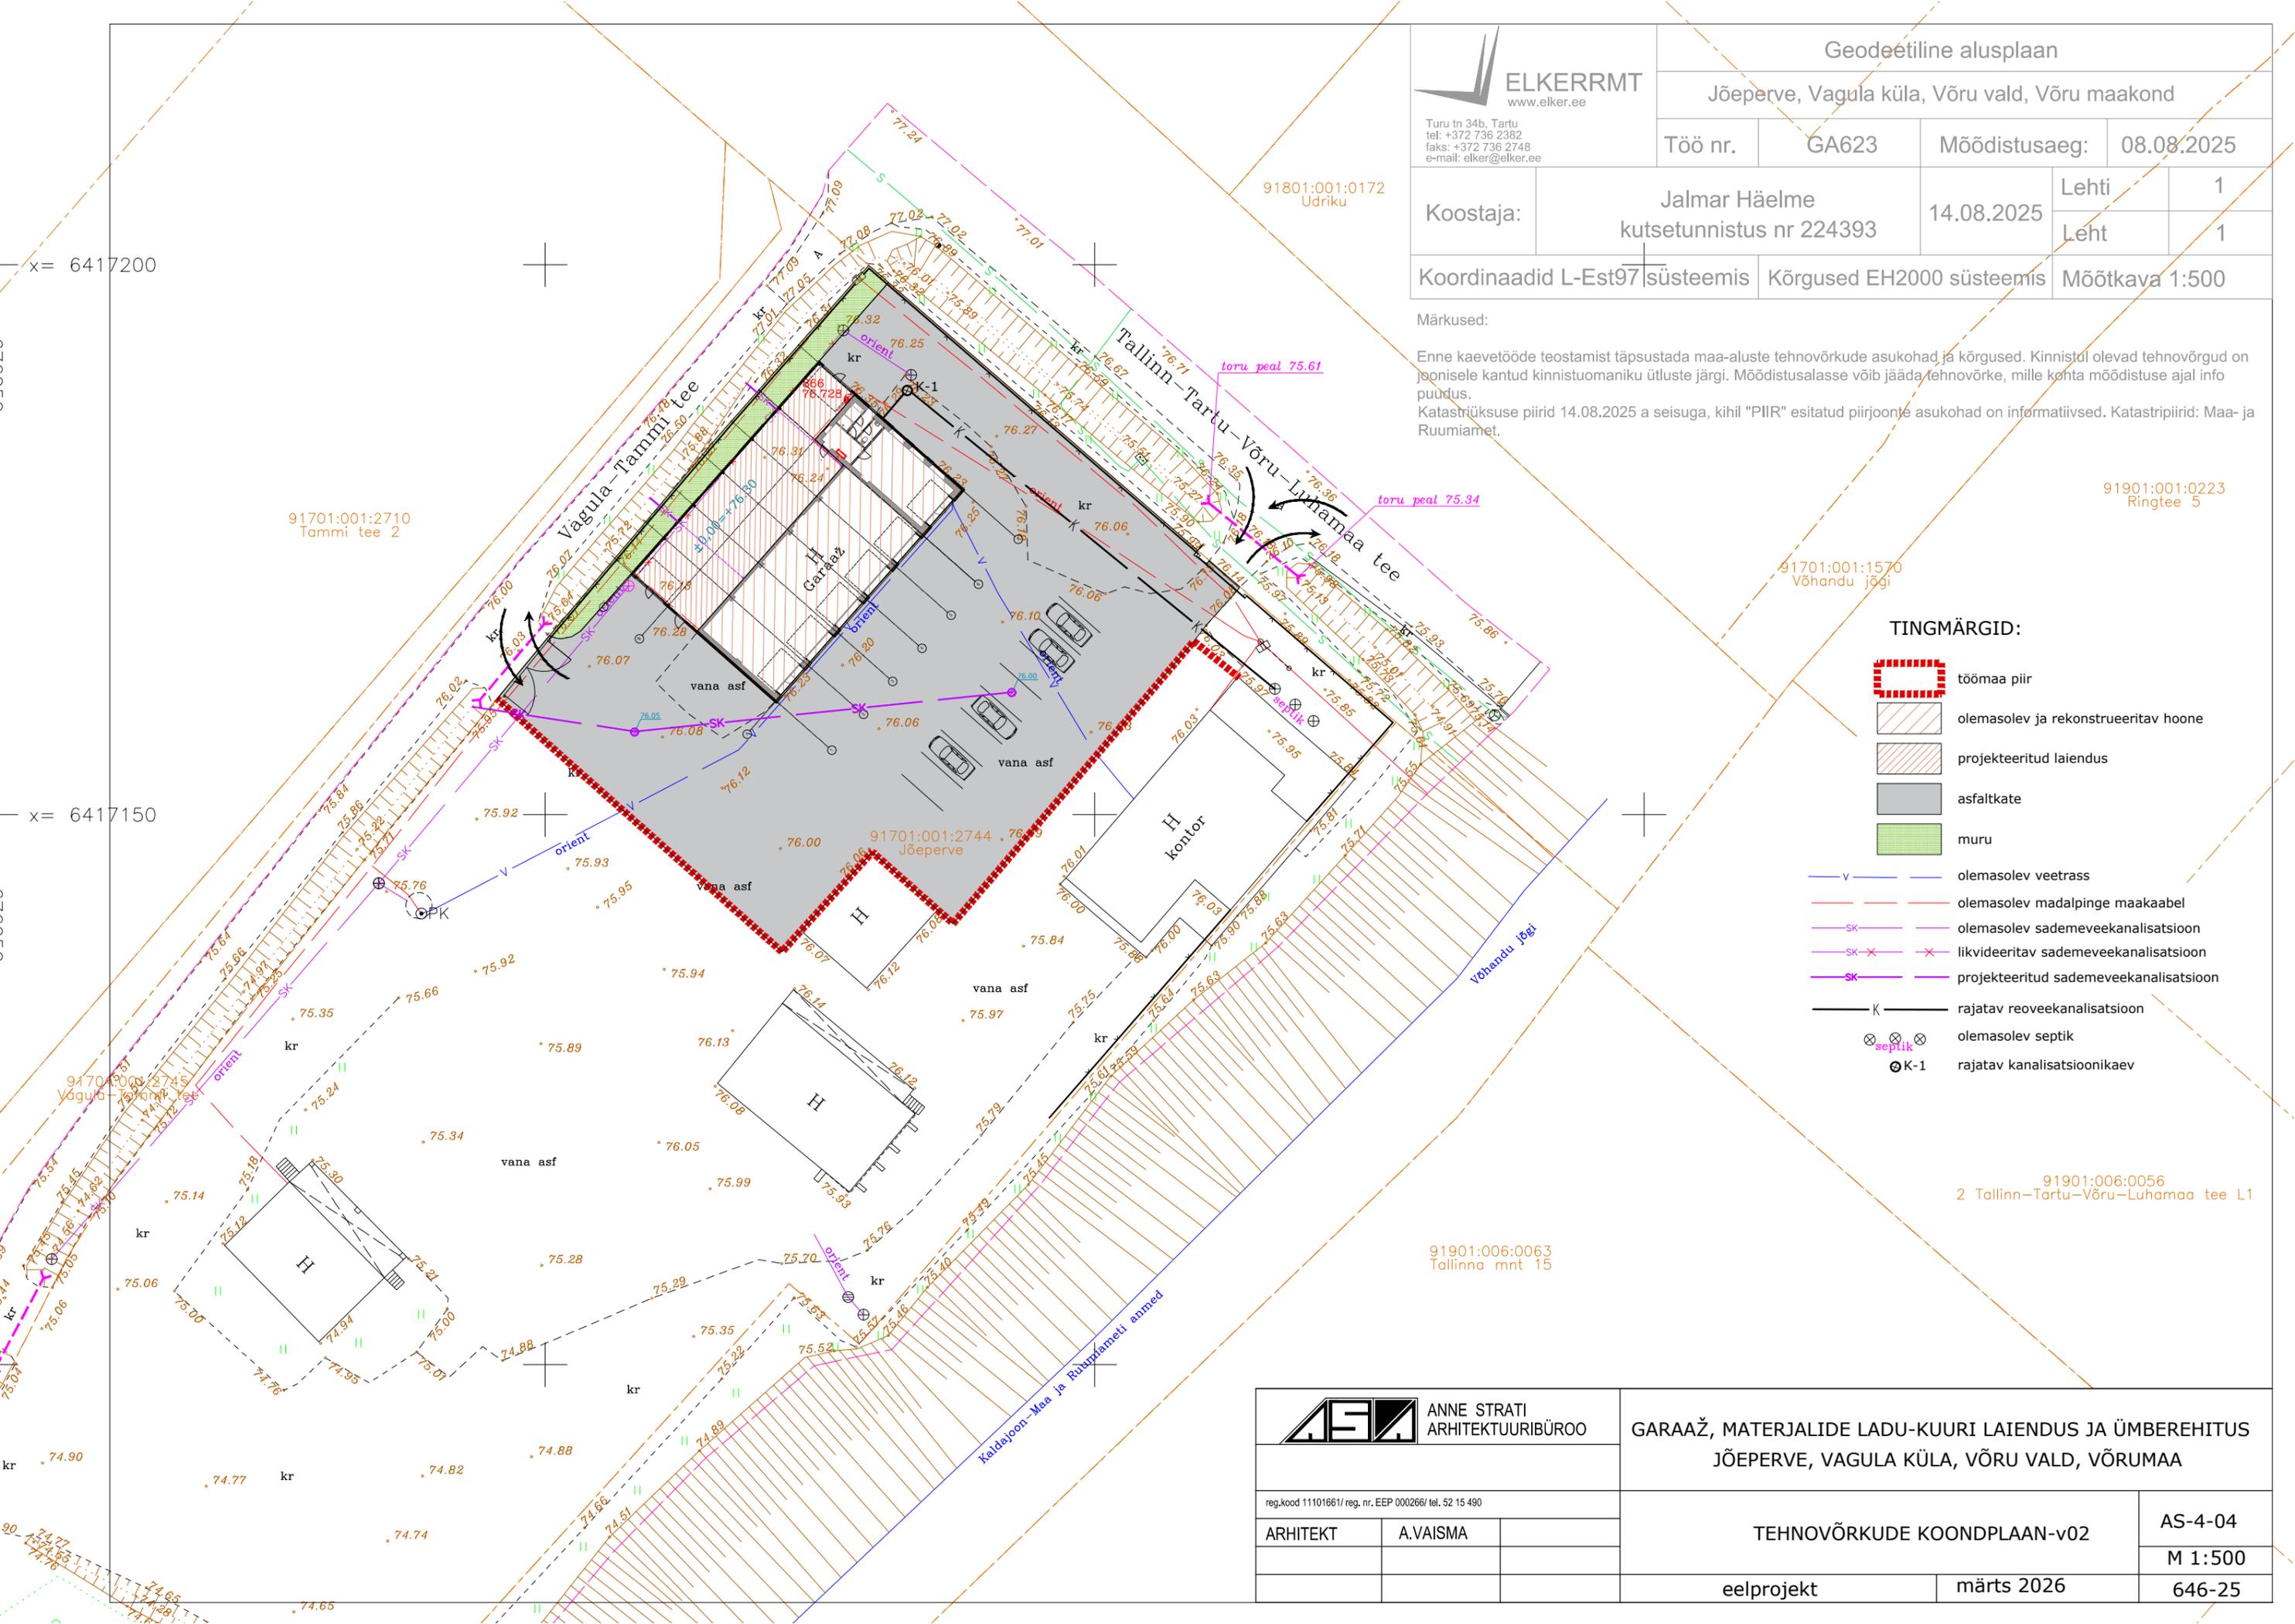

TINGMÄRGID:

- töömaa piir
- olemasolev ja rekonstrueeritav hoone
- projekteeritud laiendus
- asfaltkate
- muru
- olemasolev veetrass
- olemasolev madalpinge maakaabel
- olemasolev sademeveekanaliseatsioon
- likvideeritav sademeveekanaliseatsioon
- projekteeritud sademeveekanaliseatsioon
- rajatav reoveekanaliseatsioon
- olemasolev septik
- rajatav kanalisatsioonikaev

91901:006:0056
2 Tallinn-Tartu-Võru-Luhamaa tee L1

91901:006:0063
Tallinna mnt 15

ANNE STRATI ARHITEKTUURIBÜROO		GARAAŽ, MATERJALIDE LADU-KUURI LAIENDUS JA ÜMBEREHITUS JÕEPERVE, VAGULA KÜLA, VÕRU VALD, VÕRUMAA		
reg.kood 11101661/ reg. nr. EEP 000266/ tel. 52 15 490		TEHNOVÕRKUDE KOONDPLAAN-v02		AS-4-04
ARHITEKT	A.VAISMA			M 1:500
		eelprojekt	märts 2026	646-25