


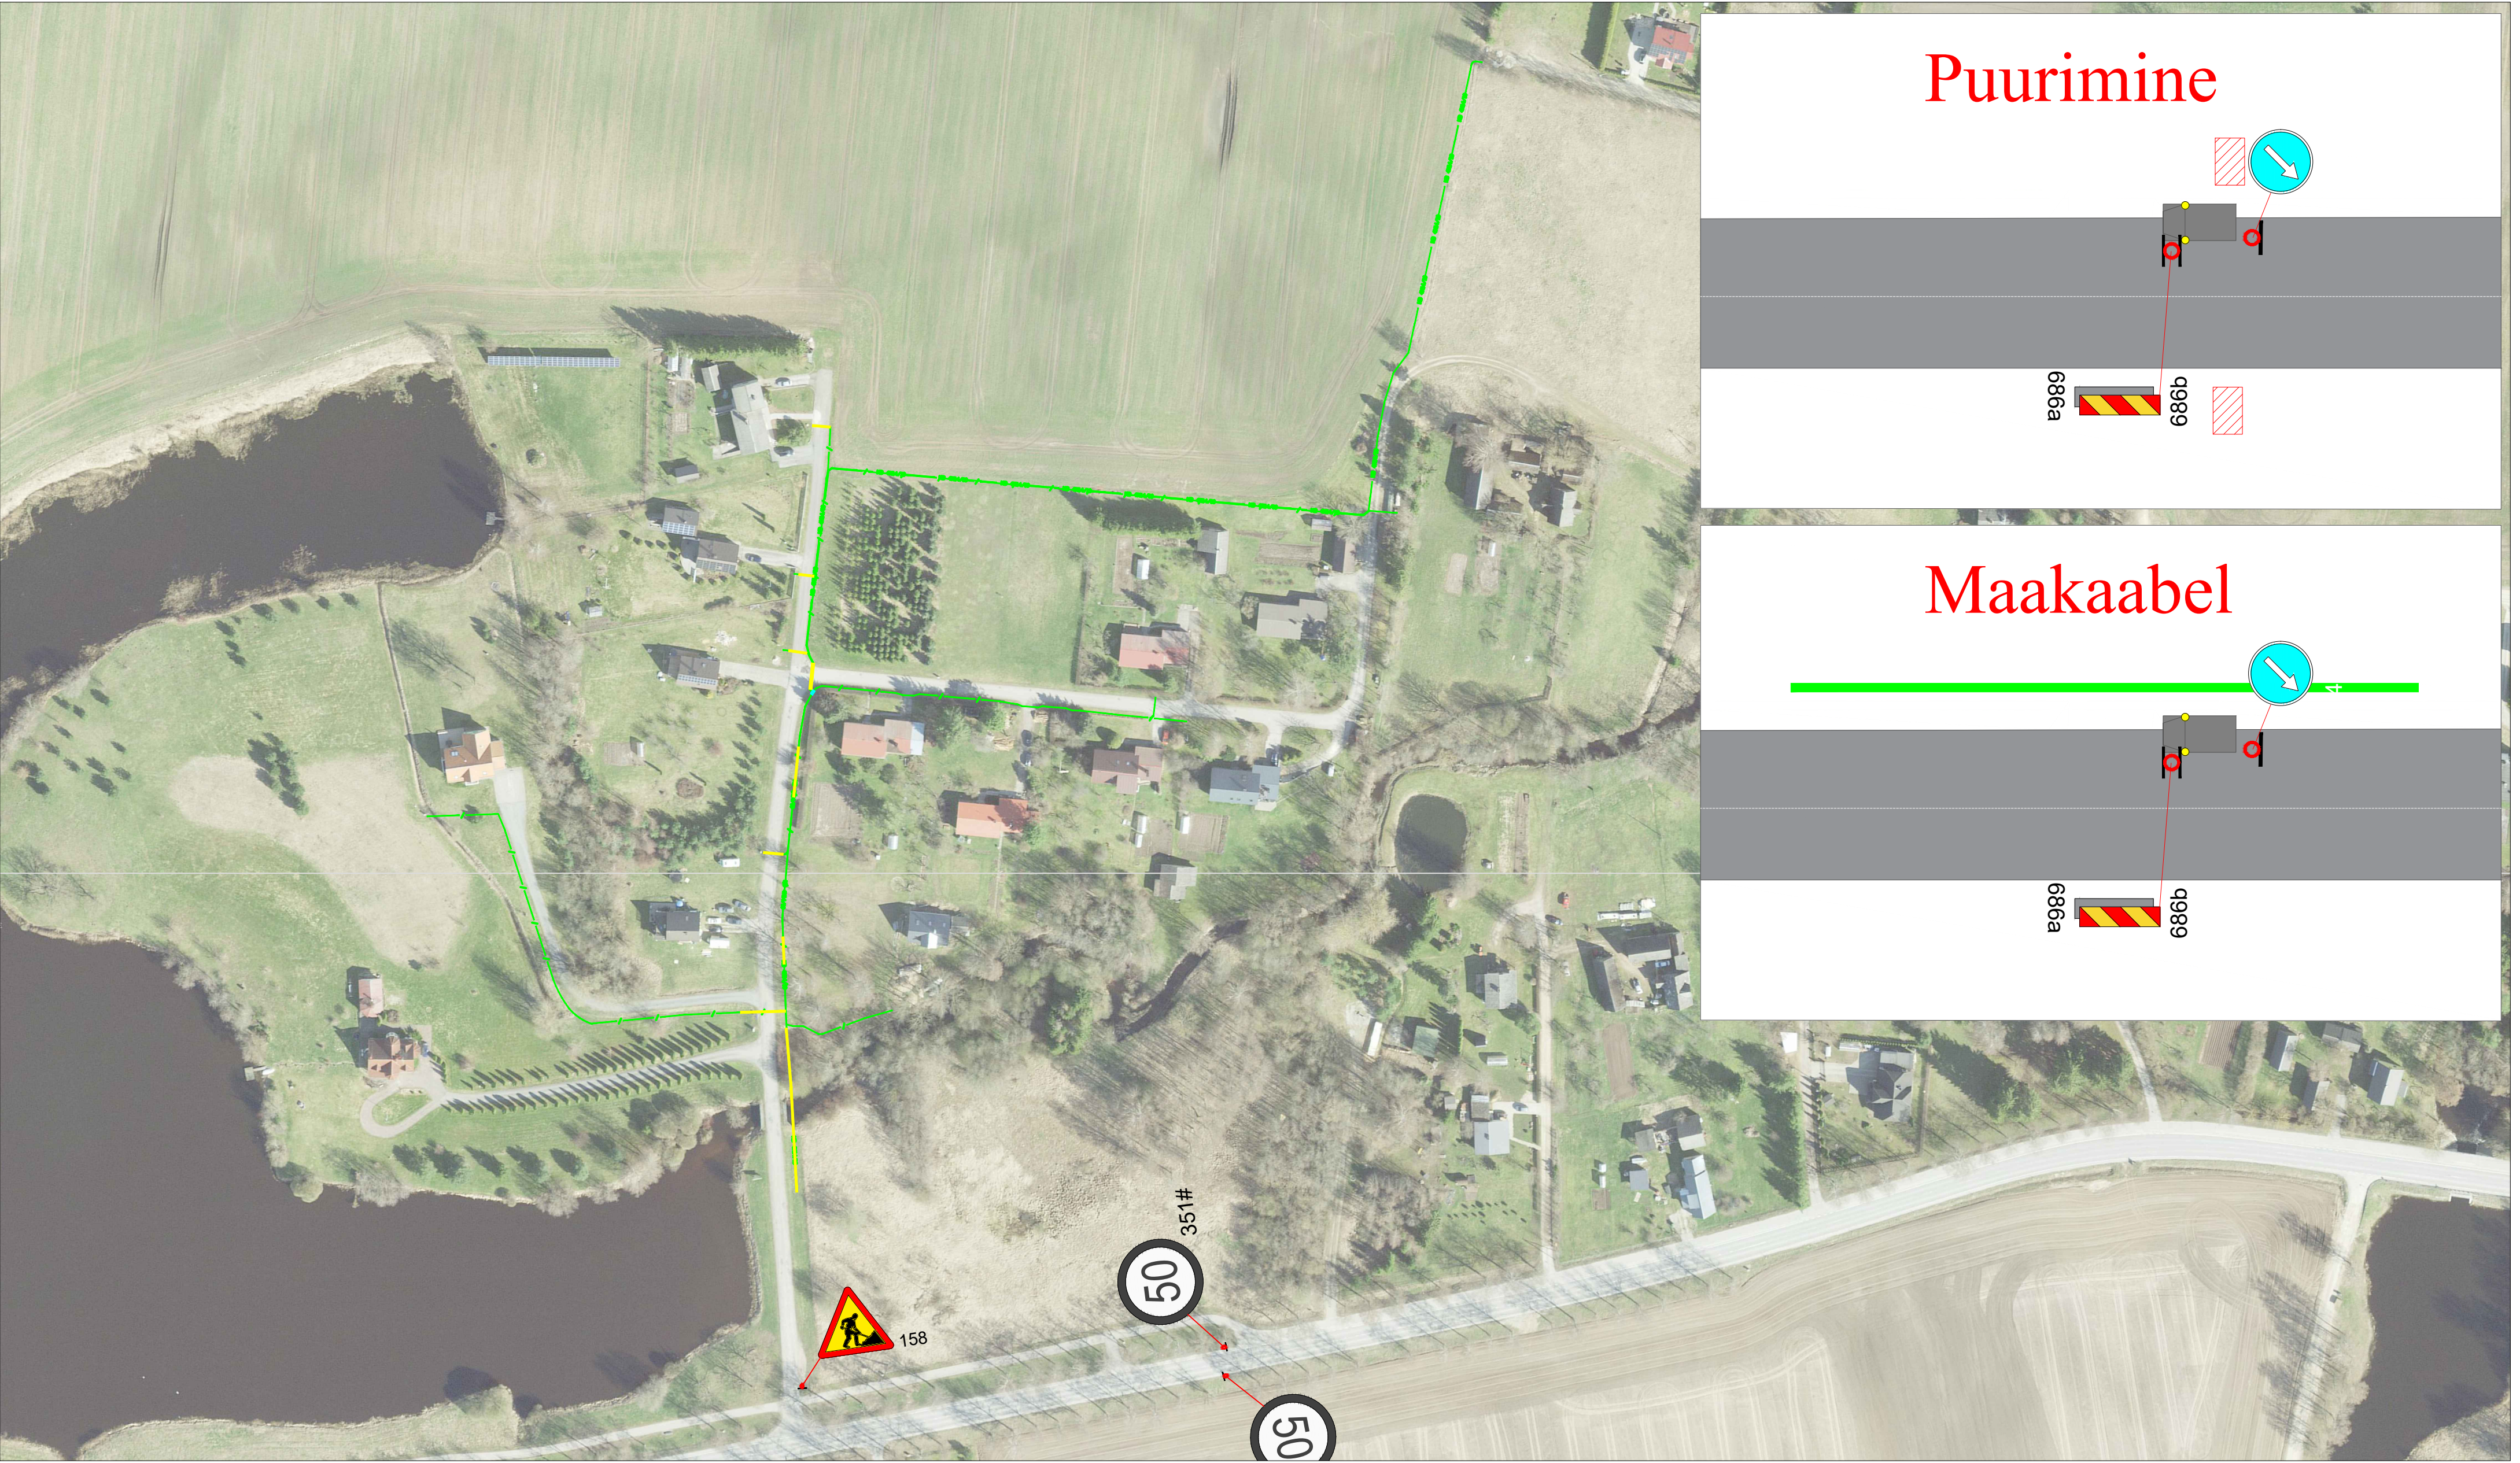


Märkused:

1. Muud olemasolevad liikluskärgid, mis lähevad vastuollu antud ajutise ehitusaegse liiklusskeemiga, tuleb kinni katta.
2. Vajadusel korrigeerida liiklusskeem tööetapil olukorra kohaseks.
3. Vajadusel lisada objektile täiendavaid liikluskärgid.
4. Ajutised ehitusaegsed liikluskärgid tuleb paigaldada nii, et nad on liiklejale üheselt mõistetavad ja arusaadavad.
5. Tagada kogu ehitustööde vältel ajutiste liikluskärgide püstiolek ja loetavus.
6. Joonist lugeda märgitud numbrite järgi.

LEPPEMÄRGID			 Tähe põik 8, Kambja vald, Tartu maakond Telefon: +372 5248 400 E-post: info@lounaliiklus.ee	Projekti nimetus:	Kuupäev 20.11.2024
 Õhuliin	 Maakaabel	 Puurimine kinnisel meetodil		Objekti asukoht: Tüki küla, Tartu maakond	Töö nr: 376/24
 Paigaldatav ajutine liikluskärg	 Olemasolev liikluskärg		Koostas: Indrek Vähi	Joonis: Ajutine liikluskorraldusskeem	Joonis nr : 1 - (5)
			Tellija: Terrol OÜ		Möötkava

Ehitustööde ajal maanteel
parkimine keelatud

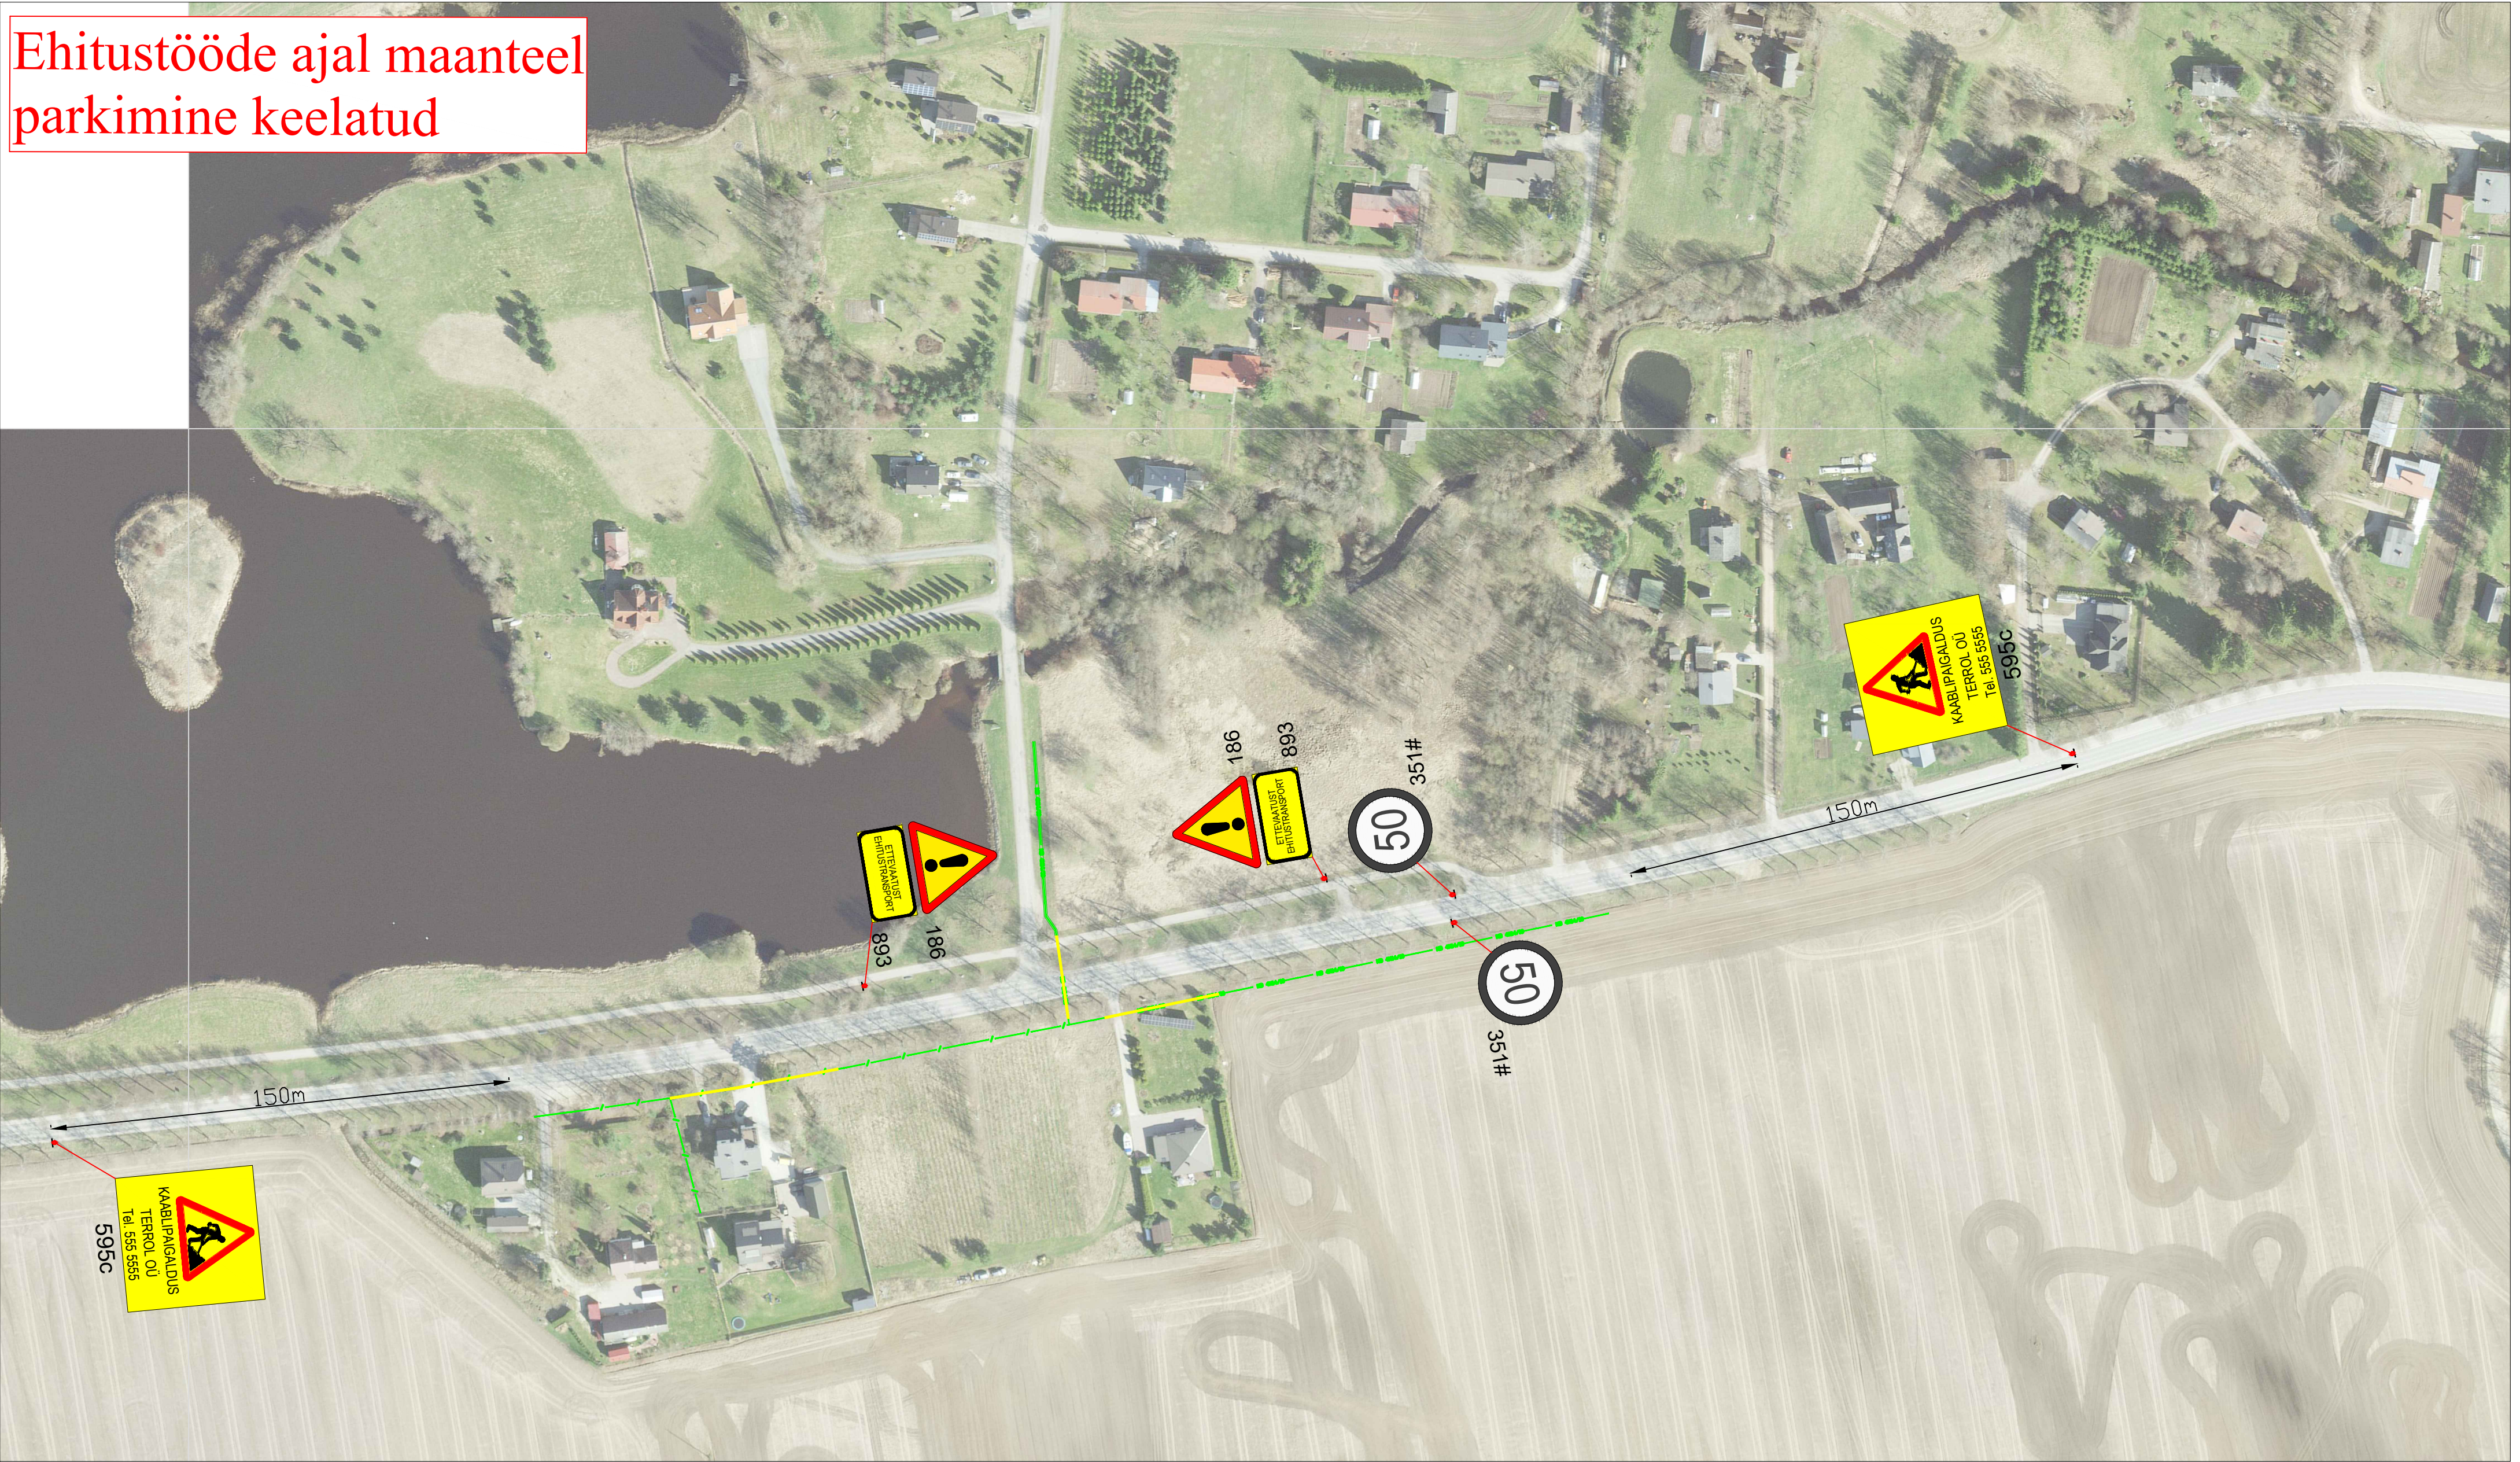

Märkused:

- Muud olemasolevad liiklusmärgid, mis lähevad vastuollu antud ajutise ehitusaegse liiklusskeemiga, tuleb kinni katta.
- Vajadusel korrigeerida liiklusskeem tööetapil olukorra kohaseks.
- Vajadusel lisada objektile täiendavaid liiklusmärke.
- Ajutised ehitusaegsed liiklusmärgid tuleb paigaldada nii, et nad on liiklejale üheselt mõistetavad ja arusaadavad.
- Tagada kogu ehitustööde vältel ajutiste liiklusmärkide püstiolek ja loetavus.
- Joonist lugeda märgitud numbrite järgi.

Lisa märkused:

- Aasta keskmine ööpäevane liiklus 1373
Sõiduaudod ja pakiaudod (%) 95
Veoaudod ja autobussid (%) 1
Autorongid (%) 4

LEPPEMÄRGID



Õhuliin



Maakaabel



Puurimine
kinnisel
meetodil



Paigaldatav ajutine liiklusmärk



Olemasolev liiklusmärk



Tähe põik 8, Kambja vald, Tartu maakond
Telefon: +372 5248 400
E-post: info@lounaliiklus.ee

Koostas: Indrek Vähi

Tellijä: Terrol OÜ

Projekti nimetus:

Objekti asukoht:
Tüki küla, Tartu maakond

Joonis: Ajutine liikluskorralduskeem

Kuupäev
20.11.2024

Töö nr:


376/24

Joonis nr :

2 - (5)

Mootkava

Ehitustööde ajal maanteel
parkimine keelatud

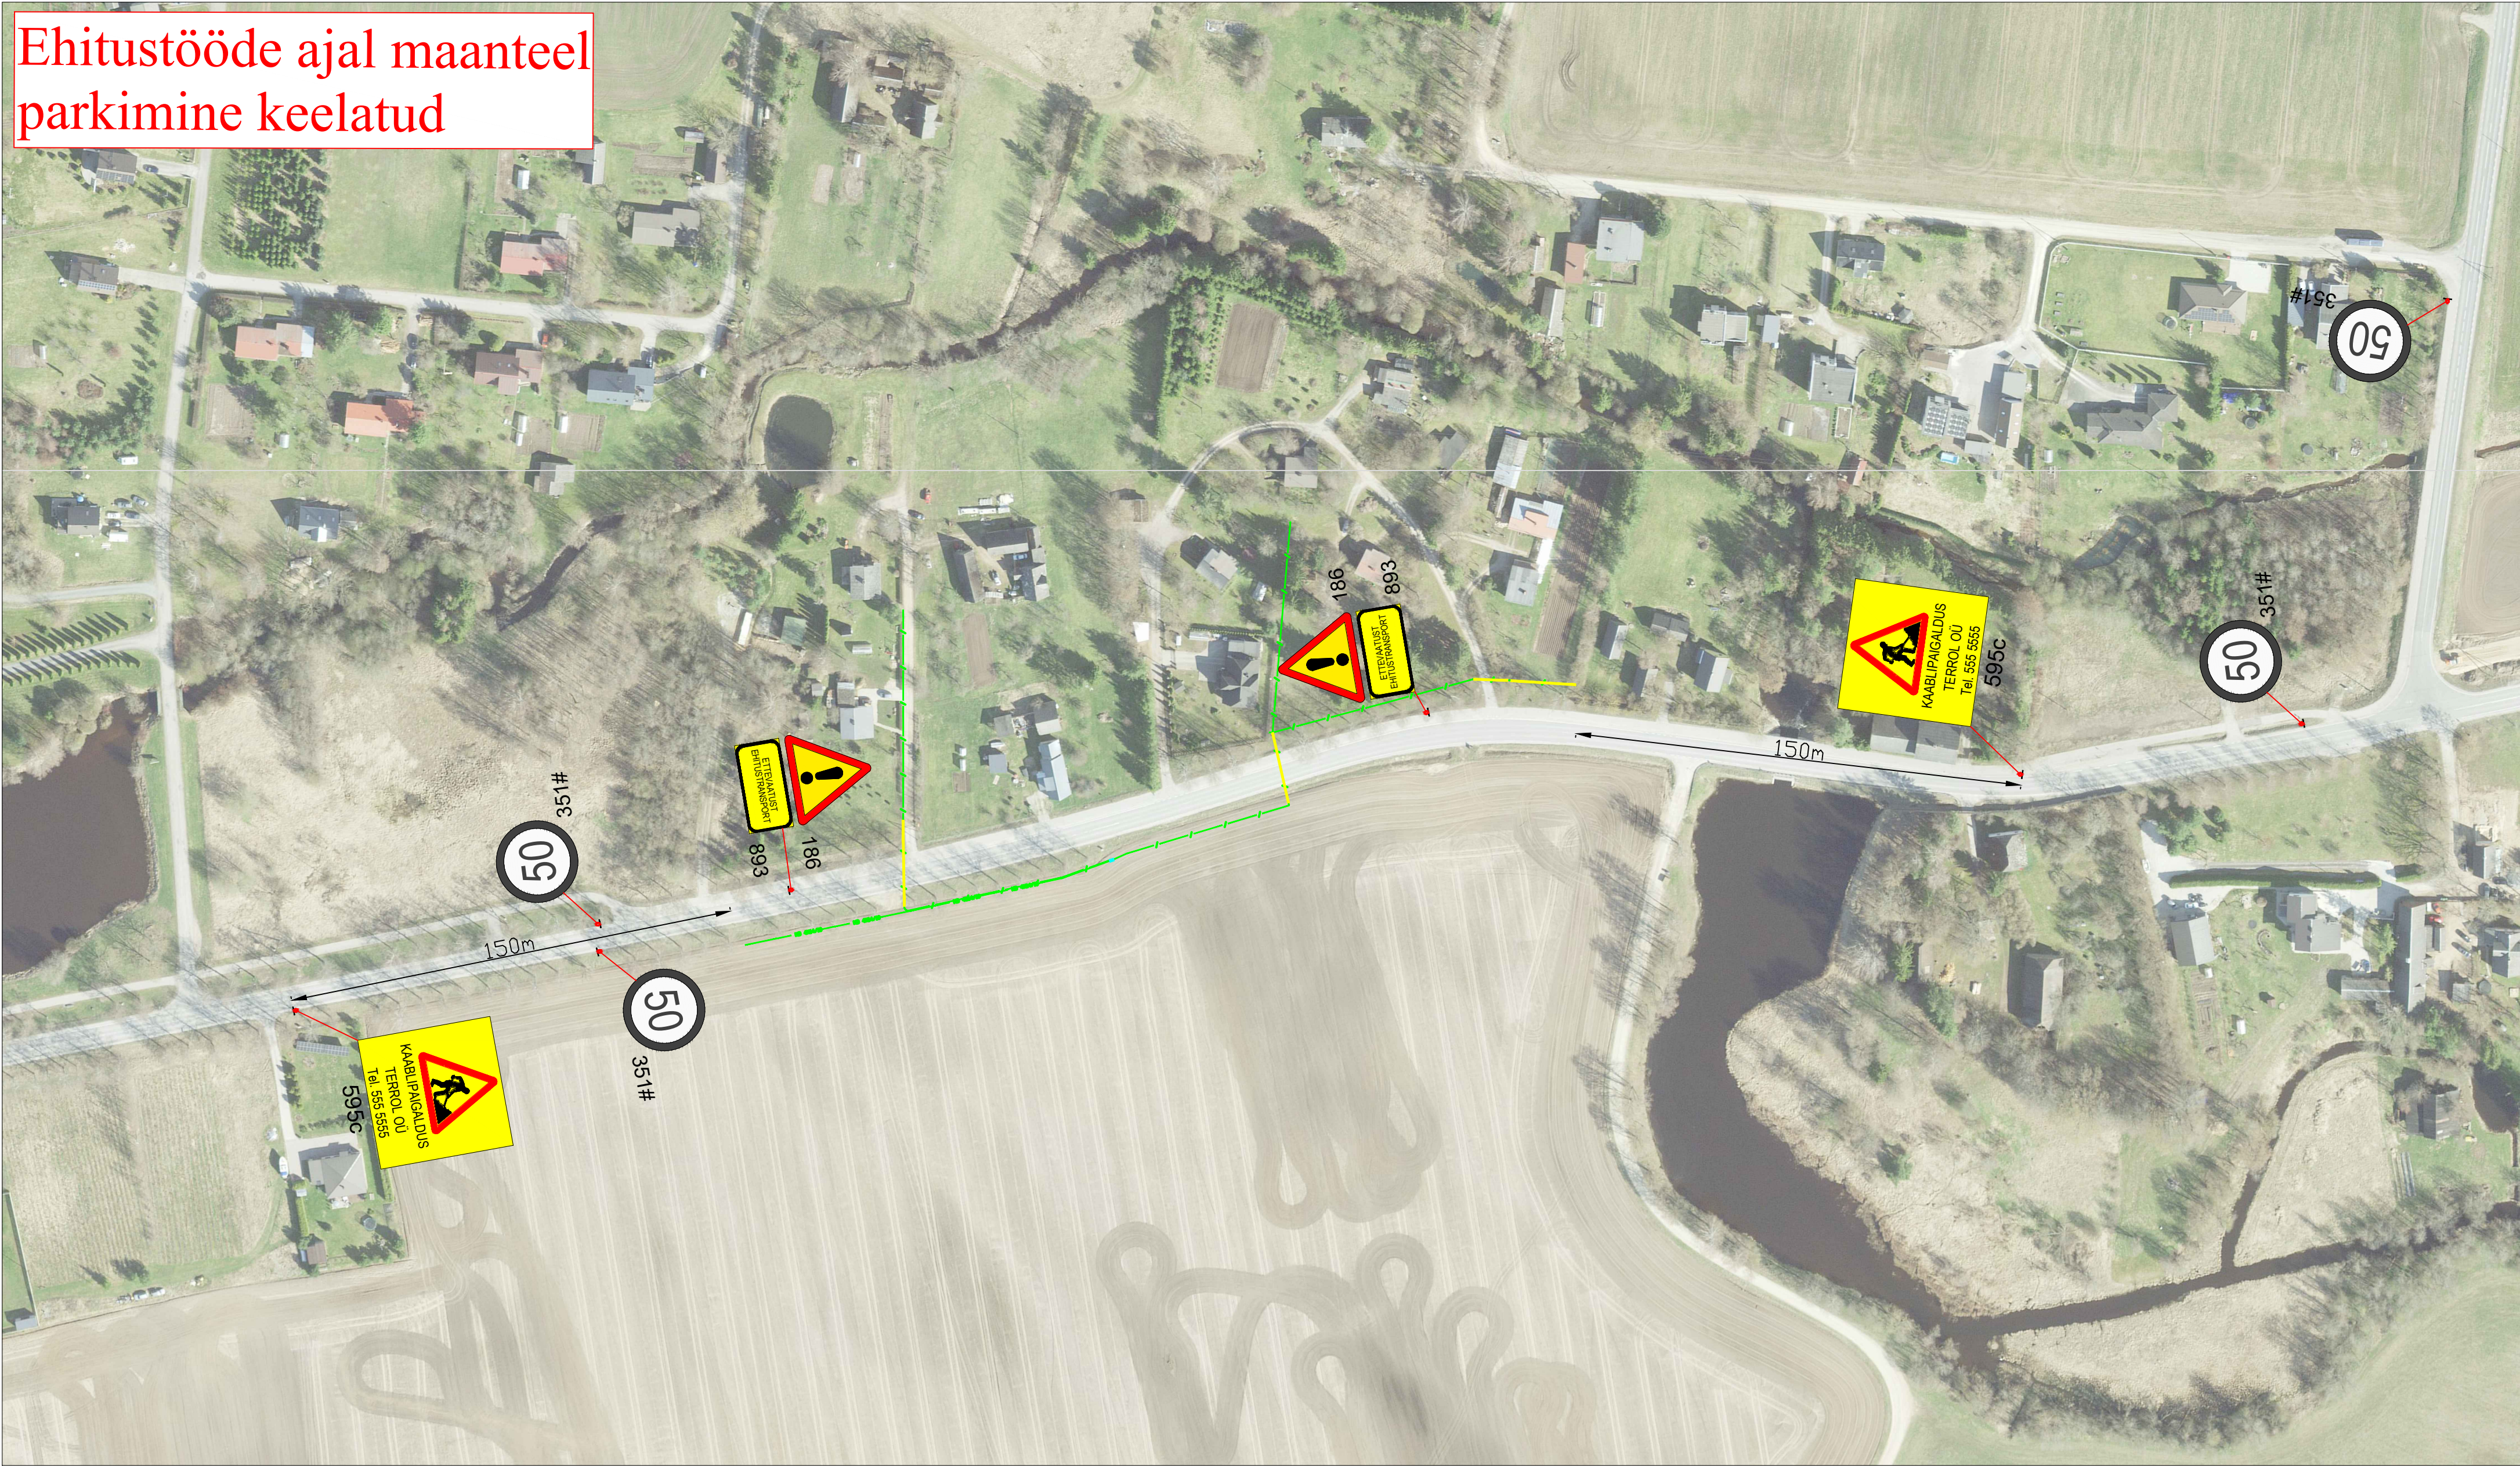

Märkused:

- Muud olemasolevad liiklusmärgid, mis lähevad vastuollu antud ajutise ehitusaegse liiklusskeemiga, tuleb kinni katta.
- Vajadusel korrigeerida liiklusskeem tööetapil olukorra kohaseks.
- Vajadusel lisada objektile täiendavaid liiklusmärke.
- Ajutised ehitusaegsed liiklusmärgid tuleb paigaldada nii, et nad on liiklejale üheselt mõistetavad ja arusaadavad.
- Tagada kogu ehitustööde vältel ajutiste liiklusmärkide püstiolek ja loetavus.
- Joonist lugeda märgitud numbrite järgi.

Lisa märkused:

- Aasta keskmine ööpäevane liiklus 1373
Sõiduaudod ja pakiaudod (%) 95
Veoaudod ja autobussid (%) 1
Autorongid (%) 4

LEPPEMÄRGID

- | | | | |
|--|-----------------------------|--|---------------------------------|
| | Õhuliin | | Paigaldatav ajutine liiklusmärk |
| | Maakaabel | | Olemasolev liiklusmärk |
| | Puurimine kinnisel meetodil | | |



Tähe põik 8, Kambja vald, Tartu maakond
Telefon: +372 5248 400
E-post: info@lounaliiklus.ee

Koostas: Indrek Vähi

Tellijä: Terrol OÜ

Projekti nimetus:

Objekti asukoht:
Tüki küla, Tartu maakond

Joonis: Ajutine liikluskorralduskeem

Kuupäev
20.11.2024

Töö nr:

Joonis nr :
3 - (5)

Mõõtka

Ehitustööde ajal maanteel parkimine keelatud



Märkused:

1. Muud olemasolevad liikluskärgid, mis lähevad vastuollu antud ajutise ehitusaegse liiklusskeemi, tuleb kinni katta.
2. Vajadusel korrigeerida liiklusskeem töötaval olukorra kohaseks.
3. Vajadusel lisada objektile täiendavaid liikluskärgi.
4. Ajutised ehitusaegsed liikluskärgid tuleb paigaldada nii, et nad on liiklejale üheselt mõistetavad ja arusaadavad.
5. Tagada kogu ehitustööde vältel ajutiste liikluskärgide puistloke ja loetavus.
6. Joonist lugeda märgitud numbrite järgi.

Lisa märkused:


- | | | |
|----|----------------------------------|-----|
| 1. | Aasta keskmine ööpäevane liiklus | 723 |
| | Sõiduauto ja pakiauto (%) | 91 |
| | Veoauto ja autobussid (%) | 1 |
| | Autorongid (%) | 8 |

LEPPEMÄRGID

	Õhuliin		Paigaldatav ajutine liiklusmärk
	Maakaabel		
	Puurimine		
	kinnisel meetodil	 351#	Olemasolev liiklusmärk

Lõunaliiklus Sinu liikluskorraldaja Tähe põik 8, Kambja vald, Tartu maakond Telefon: +372 5248 400 E-post: info@lounaliiklus.ee Koostas: Indrek Vähi Tellija: Terrol OÜ	Projekti nimetus: .		Kuupäev 20.11.2024
	Objekti asukoht: Tüki küla, Tartu maakond		Töö nr: 376/24
			Joonis nr : 4 - (5)
			Joonis: Ajutine liikluskorraldusskeem
		Mõõtkava	

Ehitustööde ajal maanteel
parkimine keelatud

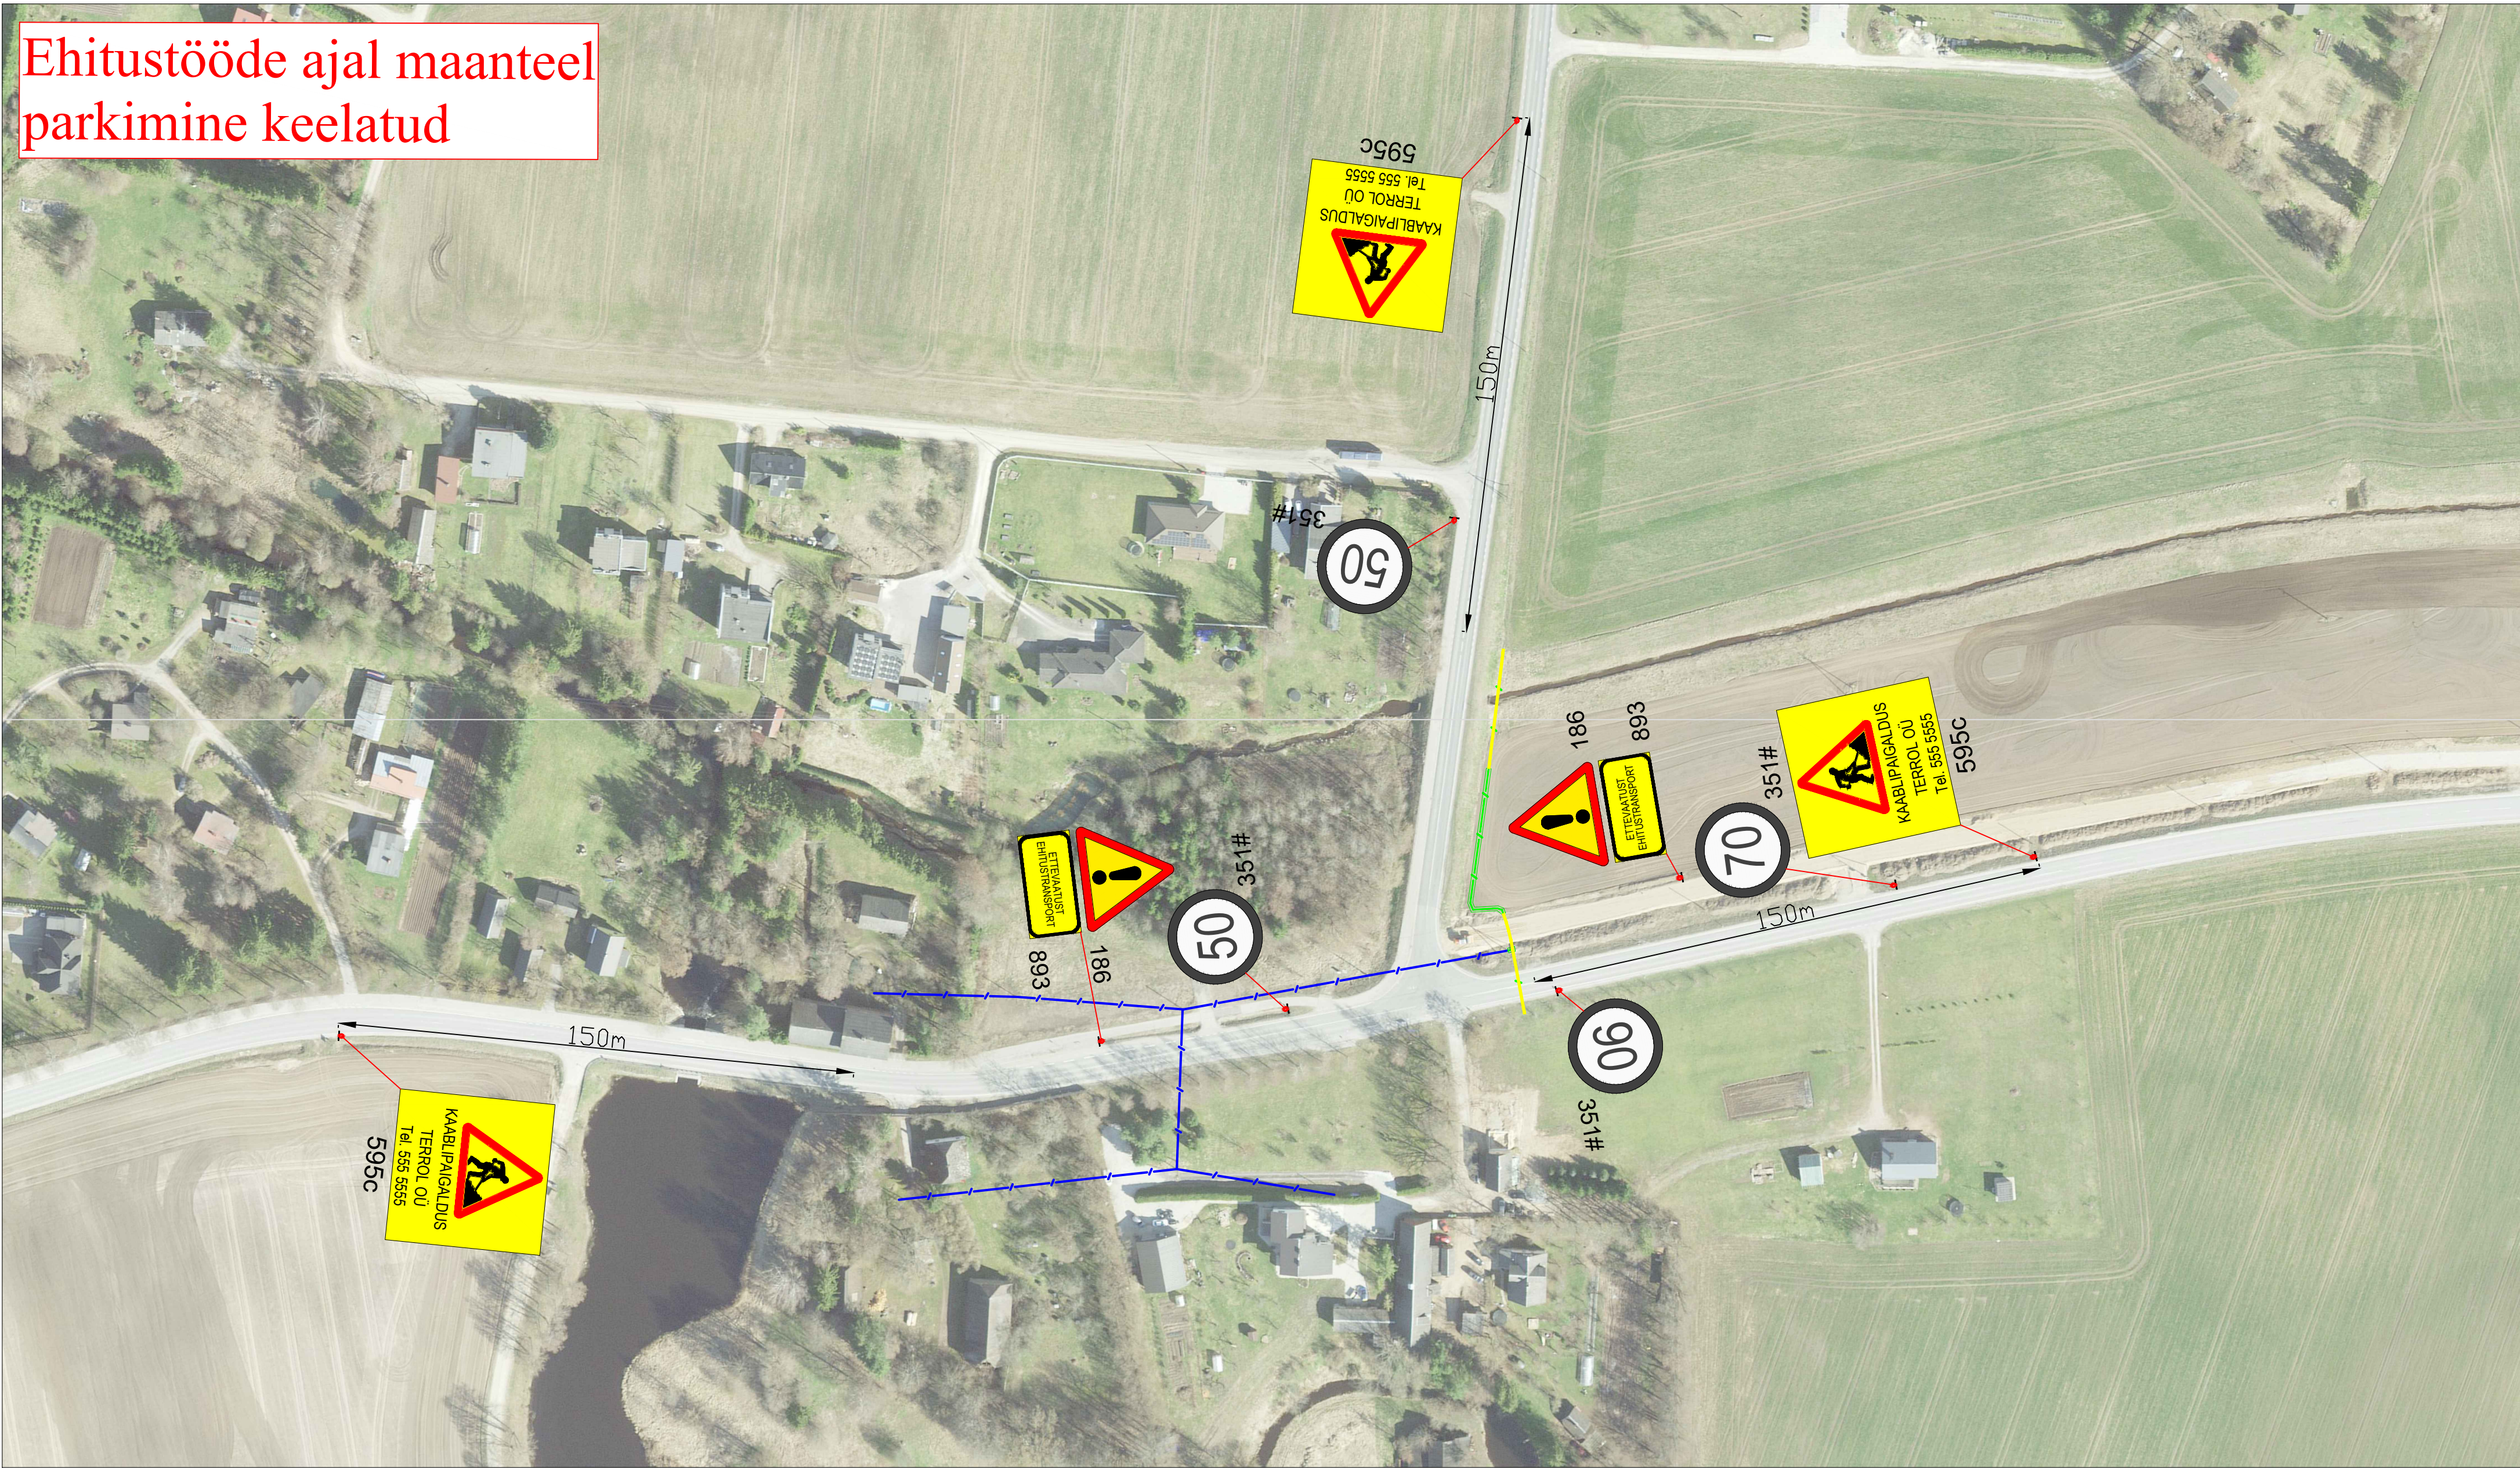

Märkused:

1. Muud olemasolevad liikluskärgid, mis lähevad vastuollu antud ajutise ehitusaegse liikluskäemiga, tuleb kinni katta.
2. Vajadusel korrigeerida liikluskäem töötapil olukorra kohaseks.
3. Vajadusel lisada objektile täiendavaid liikluskäme.
4. Ajutised ehitusaegsed liikluskärgid tuleb paigaldada nii, et nad on liiklejale üheselt mõistetavad ja arusaadavad.
5. Tagada kogu ehitustööde vältel ajutiste liikluskärgide püstiolek ja loetavus.
6. Joonist lugeda märgitud numbrite järgi.

Lisa märkused:

1. Aasta keskmine ööpäevane liiklus 1373
Sõidua autod ja pakiautod (%) 95
Veoautod ja autobussid (%) 1
Autorongid (%) 4

LEPPEMÄRGID				Projekti nimetus:		Kuupäev
	Õhuliin		Paigaldatav ajutine liikluskärg	Objekti asukoht: Tüki küla, Tartu maakond		Töö nr: 376/24
	Maakaabel		Olemasolev liikluskärg			Joonis nr : 5 - (5)
	Puurimine			Joonis: Ajutine liikluskorralduskeem		Mootkava
	kinnisel meetodil					
				Lõunaliiklus Sinu liikluskorraldaja Tähe pöik 8, Kambja vald, Tartu maakond Telefon: +372 5248 400 E-post: info@lounaliiklus.ee Koostas: Indrek Vähi Tellija: Terrol OÜ		