


Märkused:

1. Muud olemasolevad liiklusmärgid, mis lähevad vastuollu antud ajutise ehitusaegse liiklusskeemiga, tuleb kinnikatta.
2. Vajadusel korrigeerida liiklusskeem tööetapil olukorra kohaseks.
3. Vajadusel lisada objektile täiendavaid liiklusmärke.
4. Ajutised ehitusaegsed liiklusmärgid tuleb paigaldada nii, et nad on liiklejale üheselt mõistetavad ja arusaadavad.
5. Tagada kogu ehitustööde vältel ajutiste liiklusmärkide püstiolek ja loetavus.
6. Joonist lugeda märgitud numbrite järgi.


LEPPEMÄRGID		 Lõunaliiklus Sinu liikluskorraldaja Turu 63, 51004, Tartu, Telefon: +372 5248 400 E-post: lõunaliiklus@gmail.com	Projekti nimetus: Gravel Eesti MV	Kuupäev 20.06.2023
 Töötsoon	 Paigaldatav ajutine liiklusmärk		Objekti asukoht: Tee nr 6 km 2,2-3 ja tee nr 23120 km 0,5-2,2	Töö nr: 196/23
 Olemasolev liiklusmärk		Koostas: Indrek Vähi	Joonis nr : 1 - (4)	
		Tellijä: MTÜ Liivimaa Rattaklubi	Joonis: Ajutine liikluskorraldusskeem	Mootkava

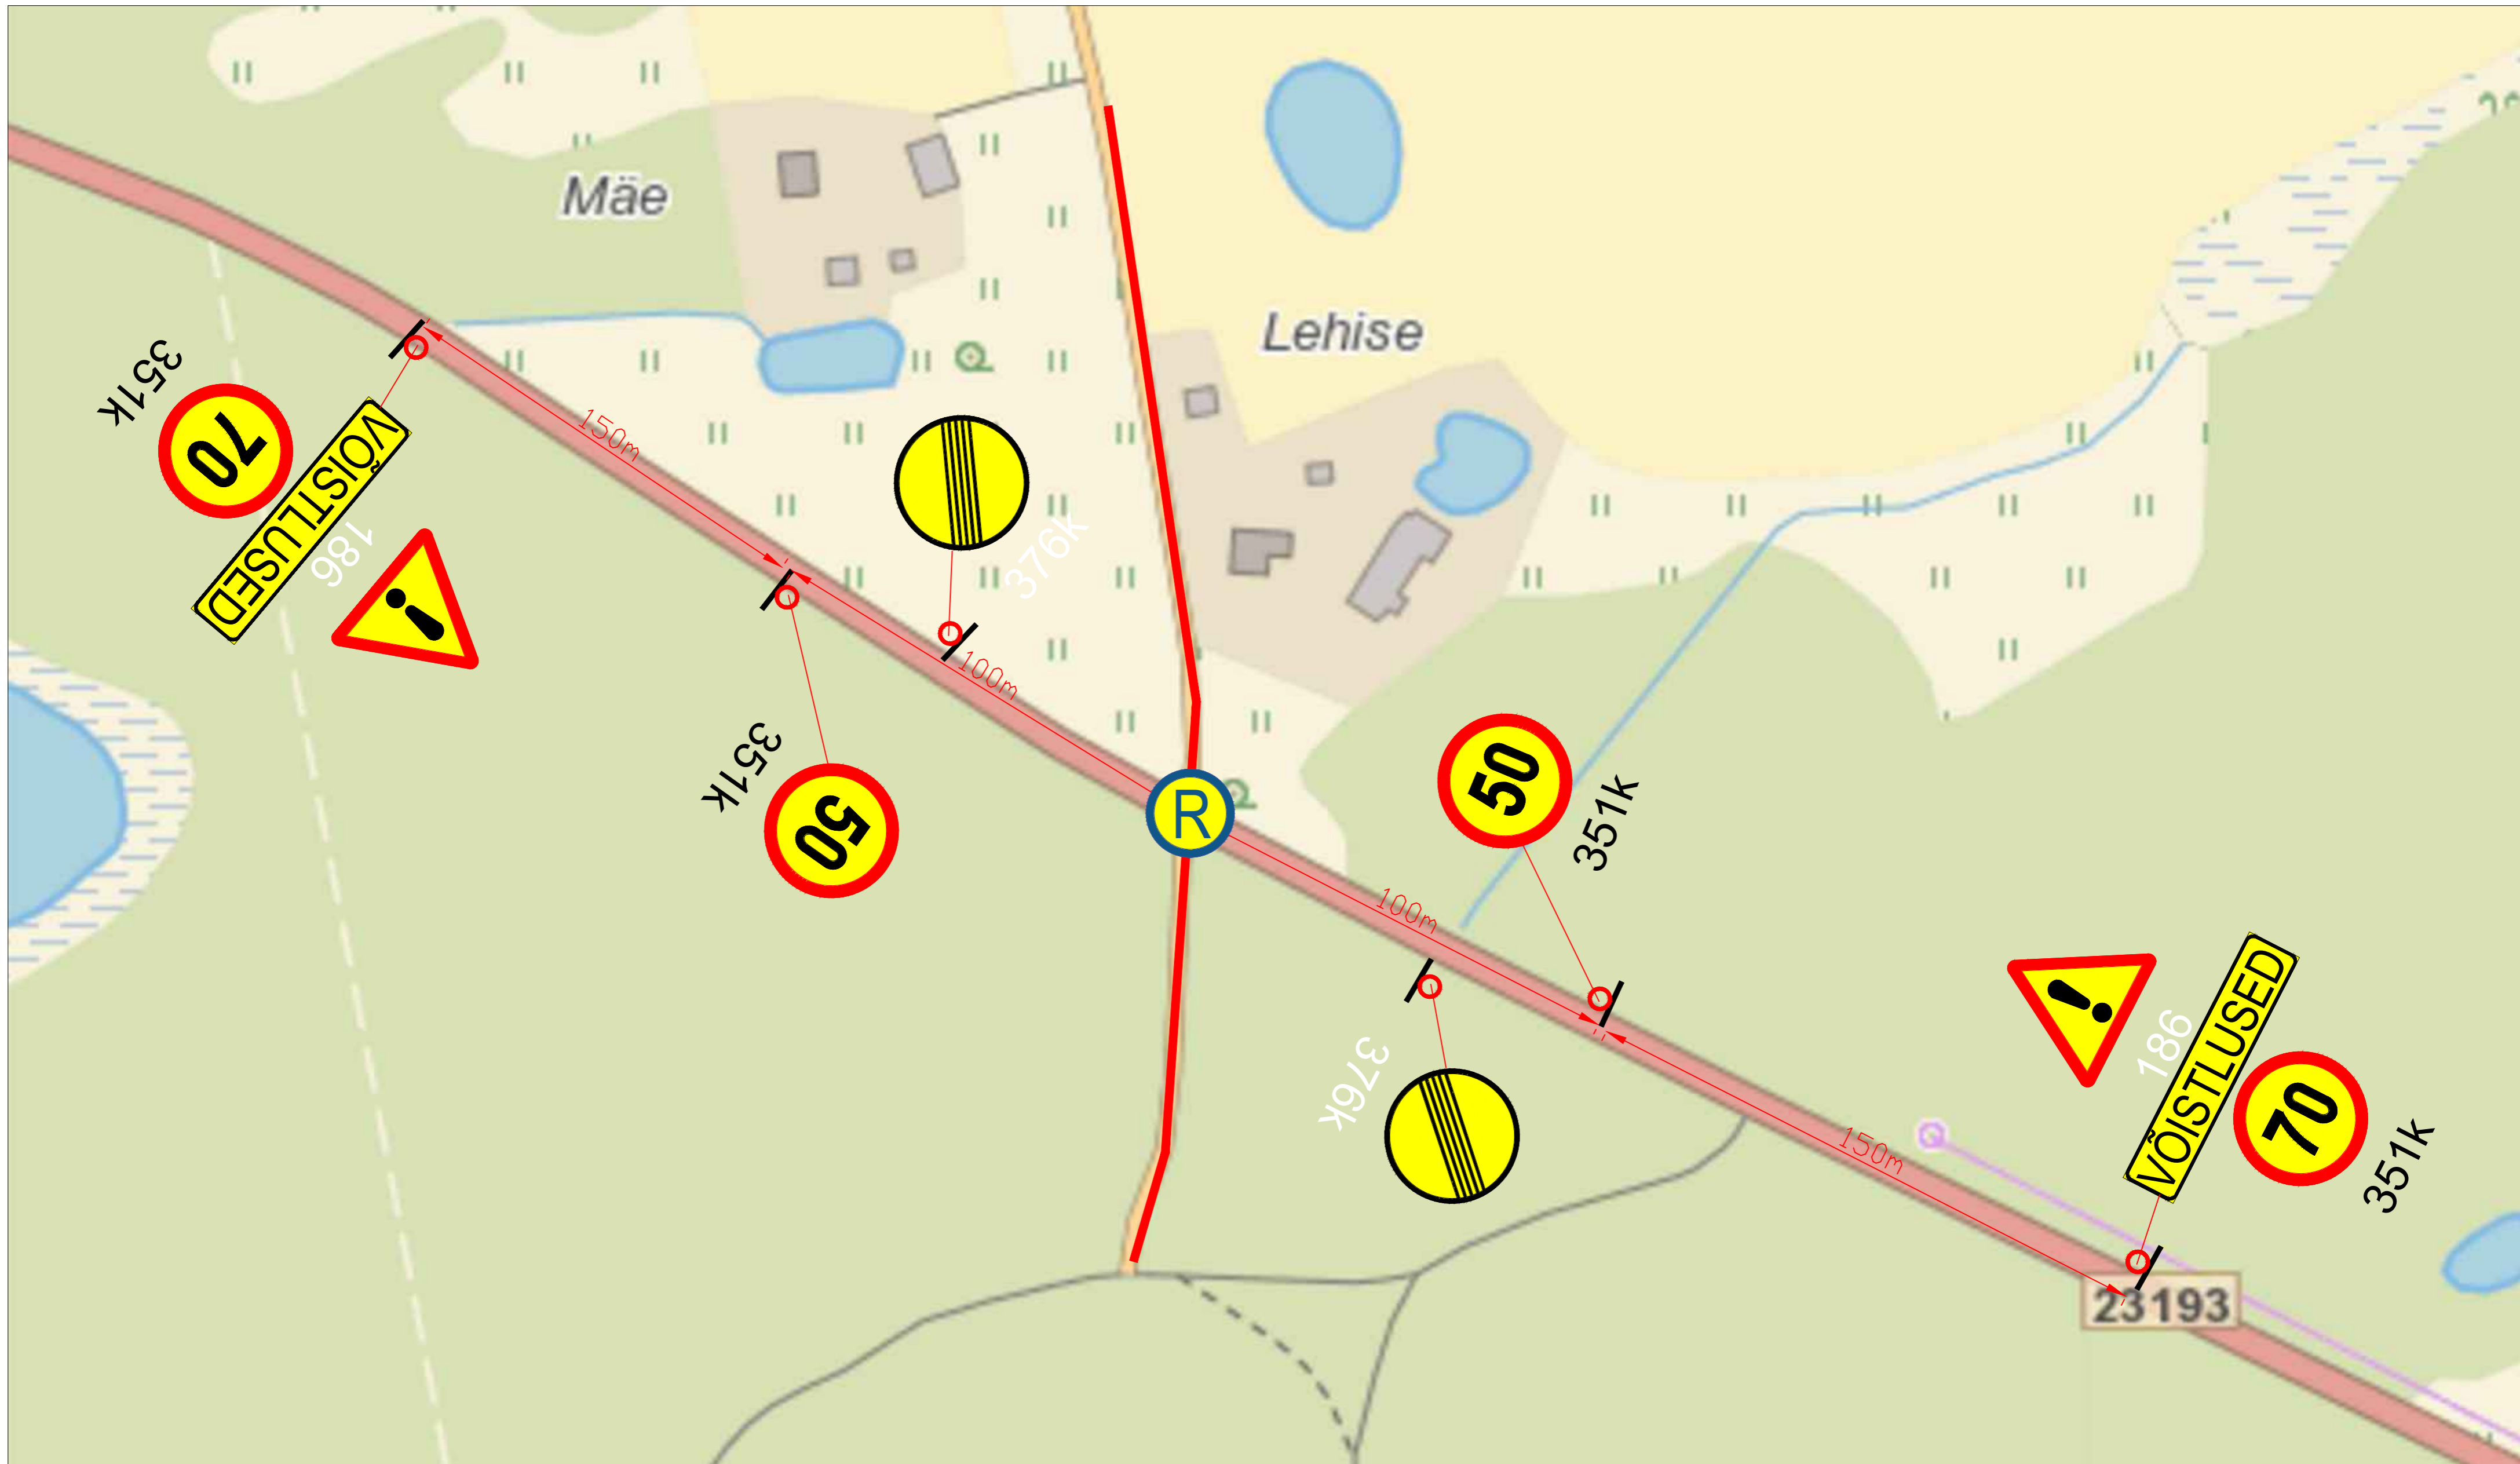

Märkused:

1. Muud olemasolevad liiklusmärgid, mis lähevad vastuollu antud ajutise ehitusaegse liiklusskeemiga, tuleb kinnikatta.
2. Vajadusel korrigeerida liiklusskeem tööetapil olukorra kohaseks.
3. Vajadusel lisada objektile täiendavaid liiklusmärke.
4. Ajutised ehitusaegsed liiklusmärgid tuleb paigaldada nii, et nad on liiklejale üheselt mõistetavad ja arusaadavad.
5. Tagada kogu ehitustööde vältel ajutiste liiklusmärkide püstiolek ja loetavus.
6. Joonist lugeda märgitud numbrite järgi.


LEPPEMÄRGID		 Lõunaliiklus Sinu liikluskorraldaja Turu 63, 51004, Tartu, Telefon: +372 5248 400 E-post: lõunaliiklus@gmail.com	Projekti nimetus:	Kuupäev
 Töötsoon	 Paigaldatav ajutine liiklusmärk		Koostas: Indrek Vähi	Gravel Eesti MV
 Olemasolev liiklusmärk		Tellijä: MTÜ Liivimaa Rattaklubi	Objekti asukoht: Tee nr 23193 km 3,17	Töö nr: 196/23
			Joonis: Ajutine liikluskorraldusskeem	Joonis nr : 2 - (4)
				Möötkava

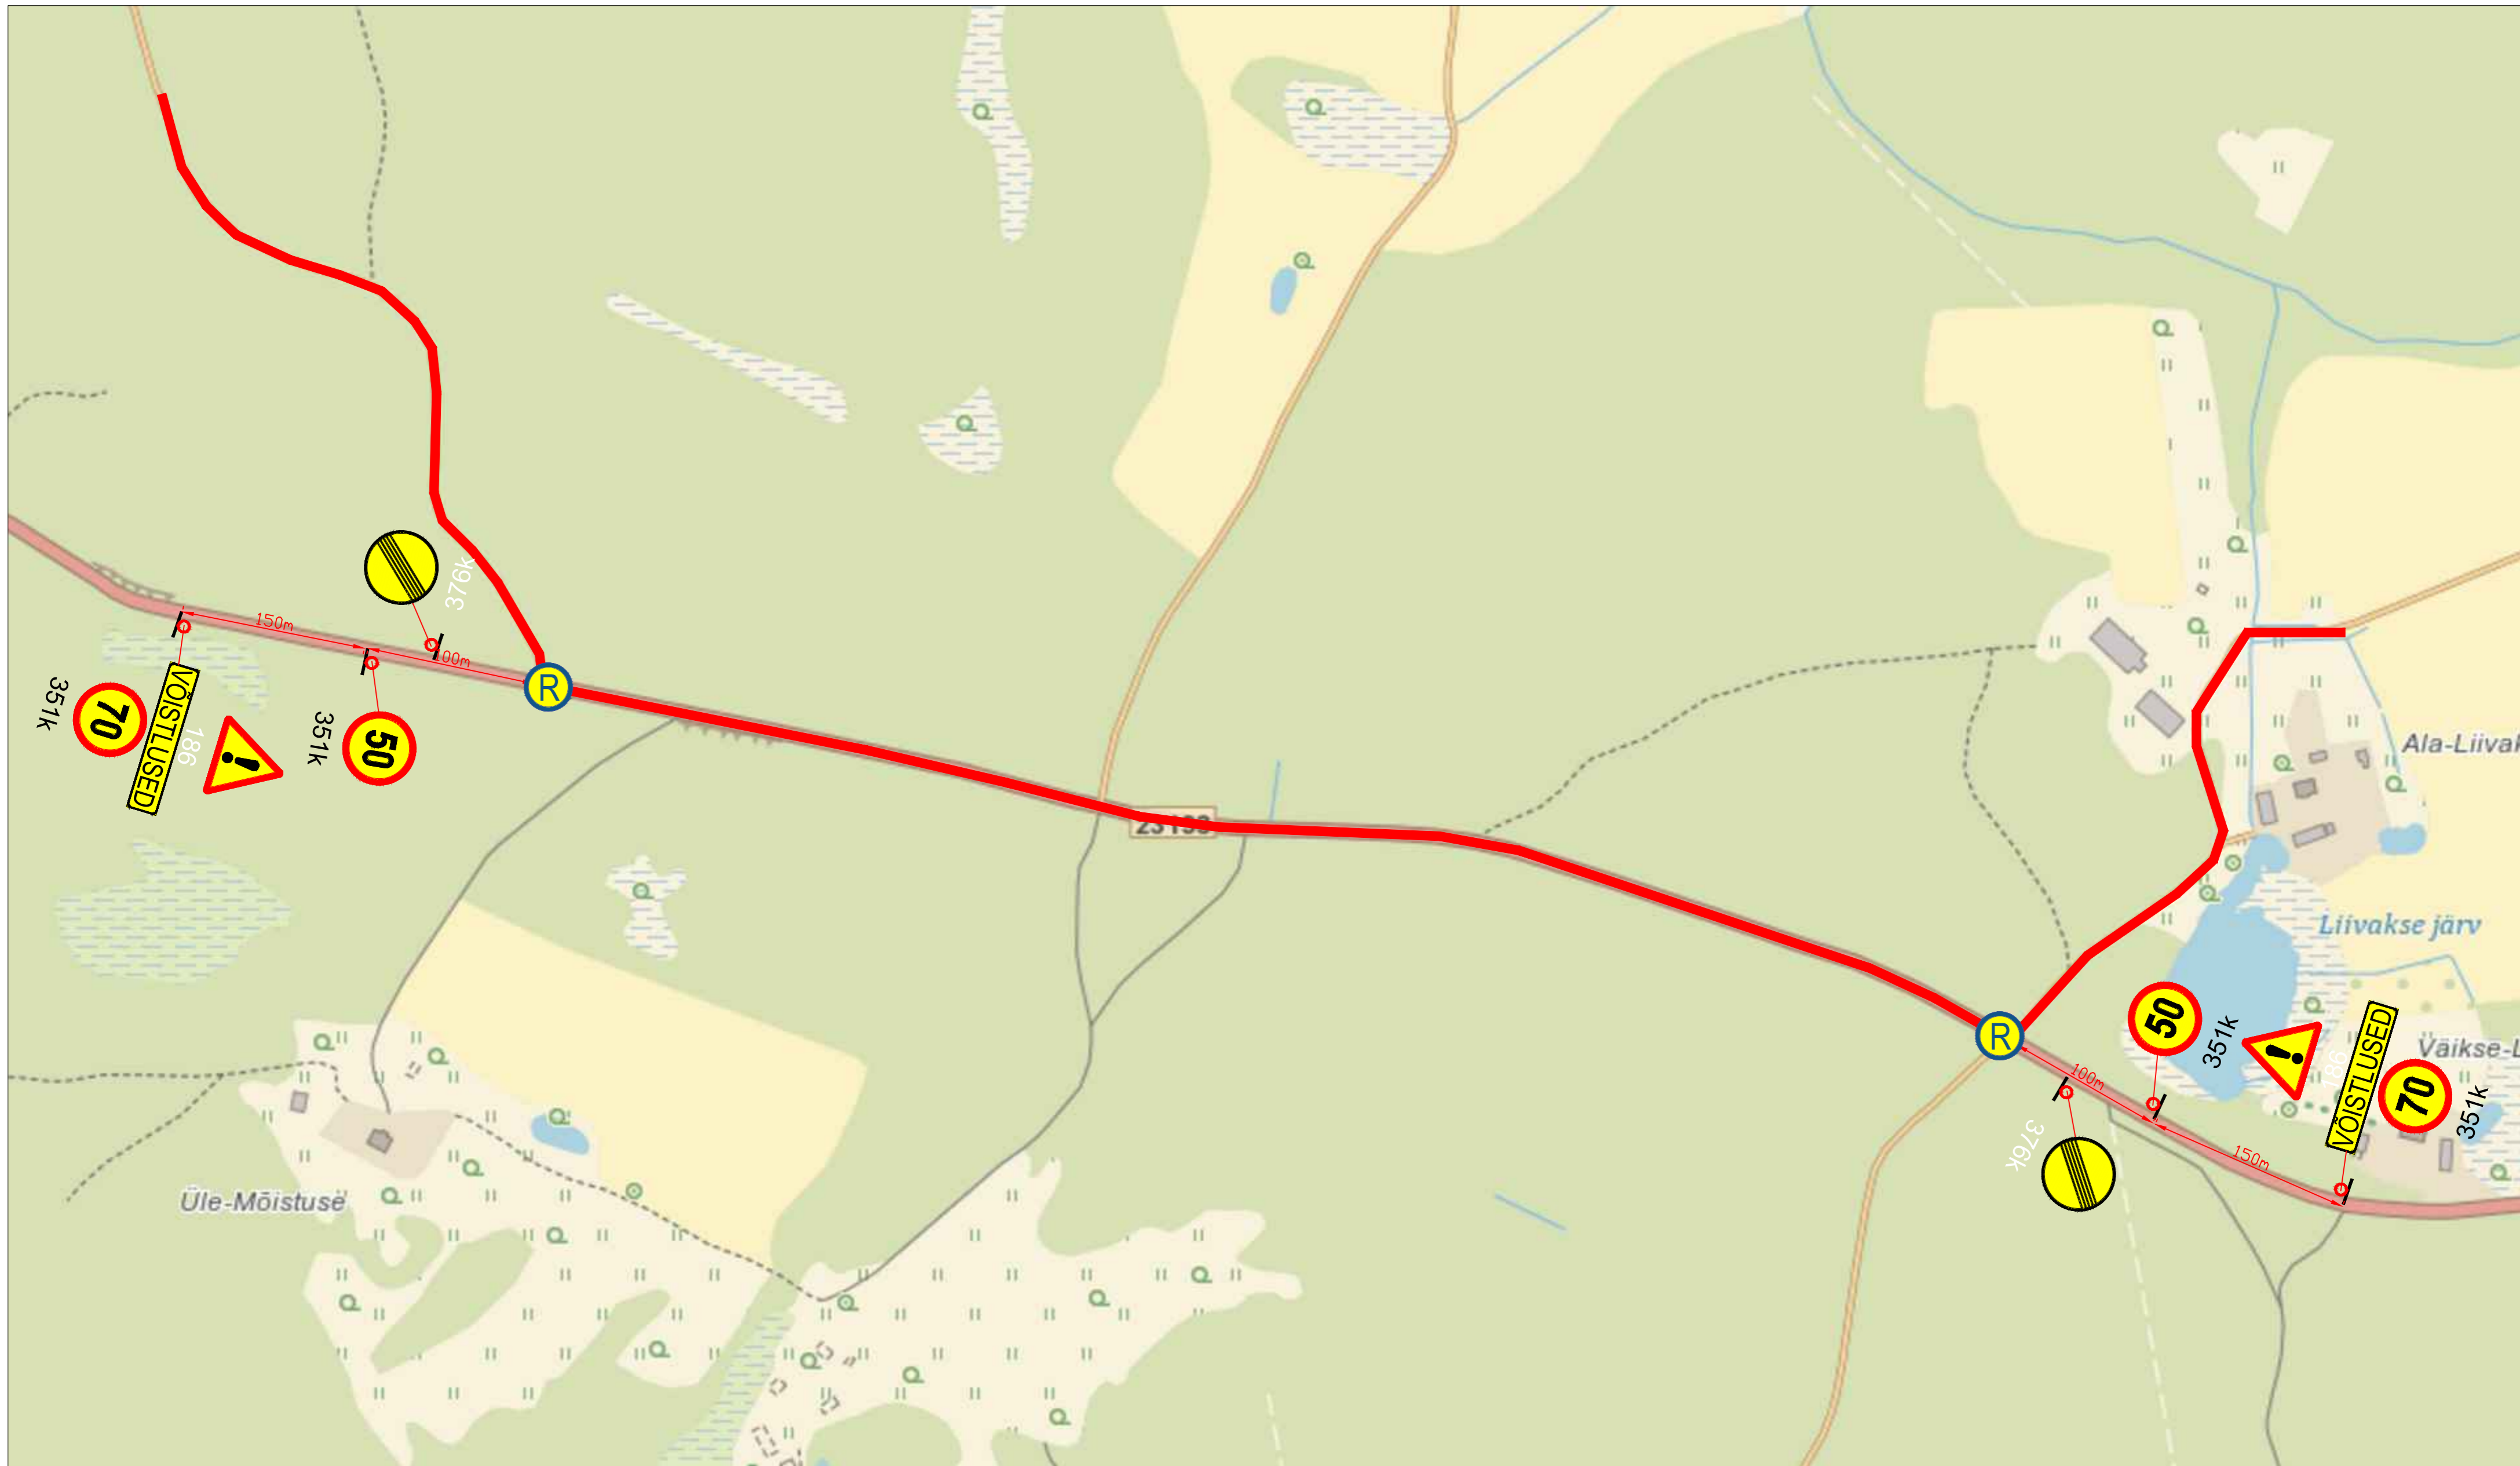

Märkused:

1. Muud olemasolevad liiklusmärgid, mis lähevad vastuollu antud ajutise ehitusaegse liiklusskeemiga, tuleb kinnikatta.
2. Vajadusel korrigeerida liiklusskeem tööetapil olukorra kohaseks.
3. Vajadusel lisada objektile täiendavaid liiklusmärke.
4. Ajutised ehitusaegsed liiklusmärgid tuleb paigaldada nii, et nad on liiklejale üheselt mõistetavad ja arusaadavad.
5. Tagada kogu ehitustööde vältel ajutiste liiklusmärkide püstiolek ja loetavus.
6. Joonist lugeda märgitud numbrite järgi.

LEPPEMÄRGID		Lõunaliiklus Sinu liikluskorraldaja Turu 63, 51004, Tartu, Telefon: +372 5248 400 E-post: lõunaliiklus@gmail.com	Projekti nimetus: Gravel Eesti MV	Kuupäev 20.06.2023
Töötsoon	Paigaldatav ajutine liiklusmärk		Objekti asukoht: Tee nr 23193 km 4,9-6,1	Töö nr: 196/23
	Olemasolev liiklusmärk	Koostas: Indrek Vähi	Joonis nr : 3 - (4)	
		Tellijä: MTÜ Liivimaa Rattaklubi	Joonis: Ajutine liikluskorraldusskeem	Möötkava

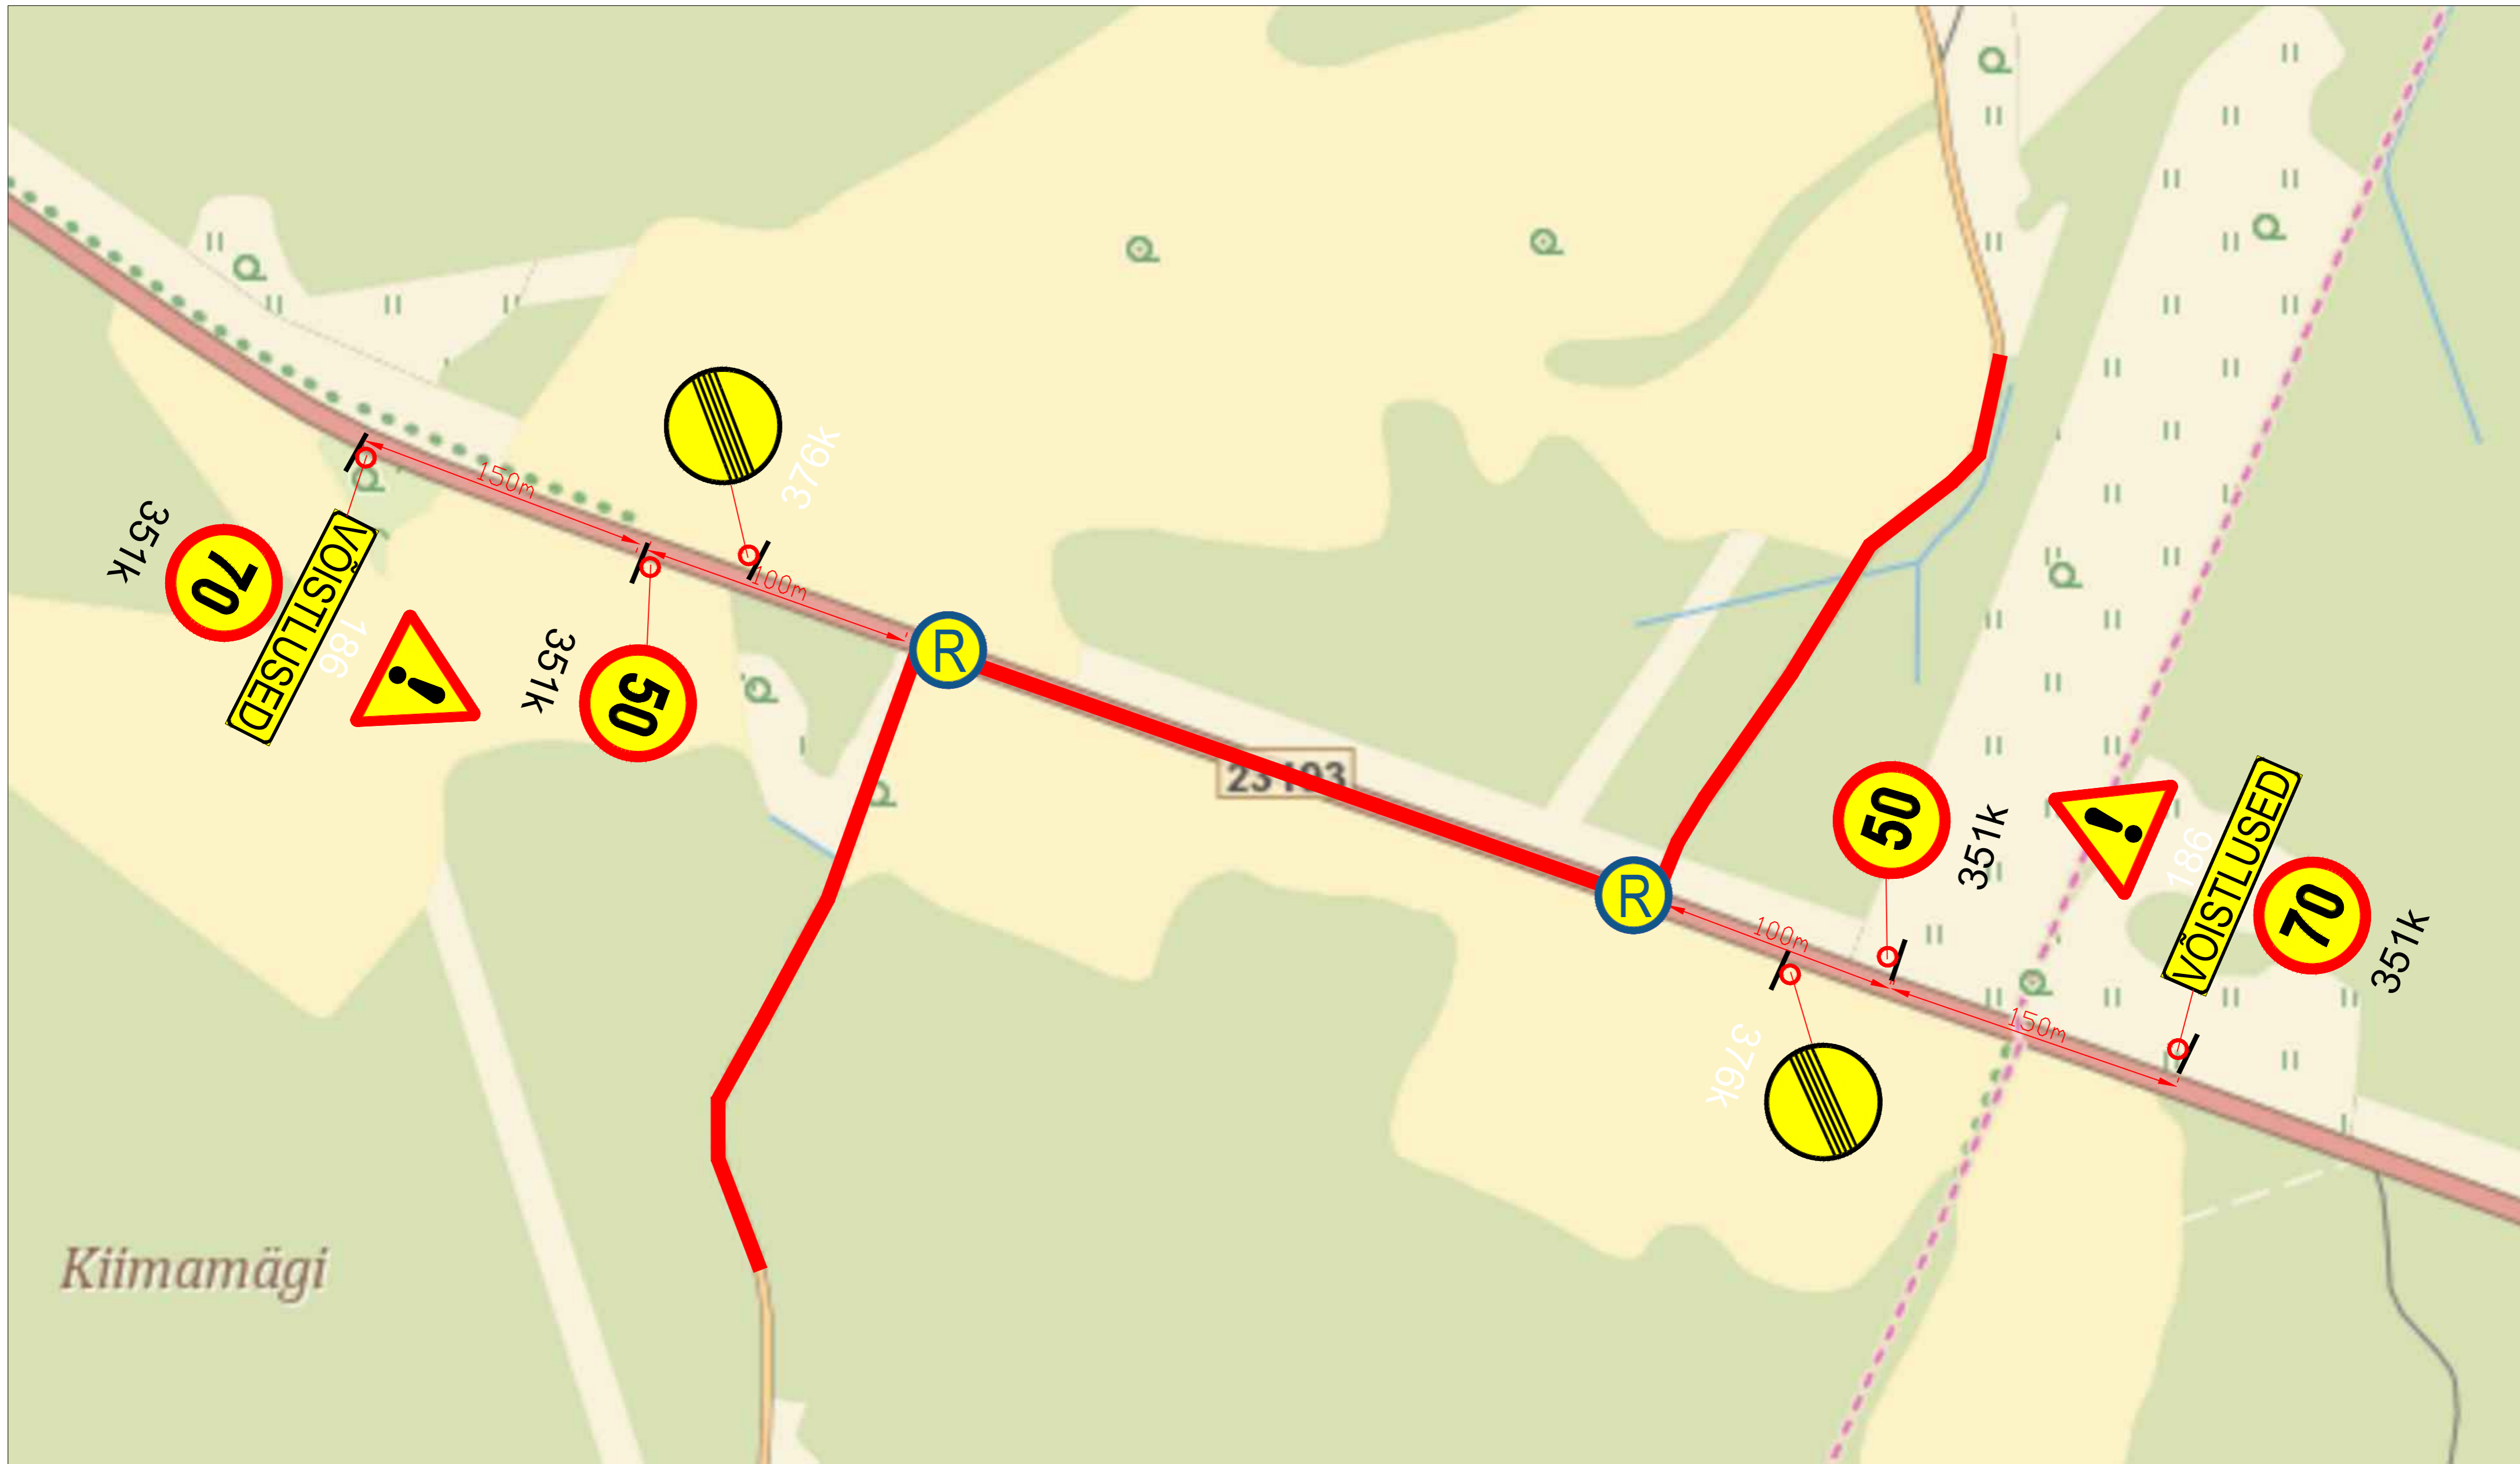

Märkused:

1. Muud olemasolevad liiklusmärgid, mis lähevad vastuollu antud ajutise ehitusaegse liiklusskeemiga, tuleb kinnikatta.
2. Vajadusel korrigeerida liiklusskeem tööetapil olukorra kohaseks.
3. Vajadusel lisada objektile täiendavaid liiklusmärke.
4. Ajutised ehitusaegsed liiklusmärgid tuleb paigaldada nii, et nad on liiklejale üheselt mõistetavad ja arusaadavad.
5. Tagada kogu ehitustööde vältel ajutiste liiklusmärkide püstiolek ja loetavus.
6. Joonist lugeda märgitud numbrite järgi.

LEPPEMÄRGID		 Lõunaliiklus Sinu liikluskorraldaja Turu 63, 51004, Tartu, Telefon: +372 5248 400 E-post: lounaliiklus@gmail.com	Projekti nimetus:	Kuupäev
Töötsoon	Paigaldatav ajutine liiklusmärk		Koostas: Indrek Vähi Tellija: MTÜ Liivimaa Rattaklubi	Gravel Eesti MV
Olemasolev liiklusmärk		Objekti asukoht: Tee nr 23193 km 10,8-11,2		Töö nr: 196/23
			Joonis nr: 4 - (4)	Joonis: Ajutine liikluskorraldusskeem
				Möötkava