



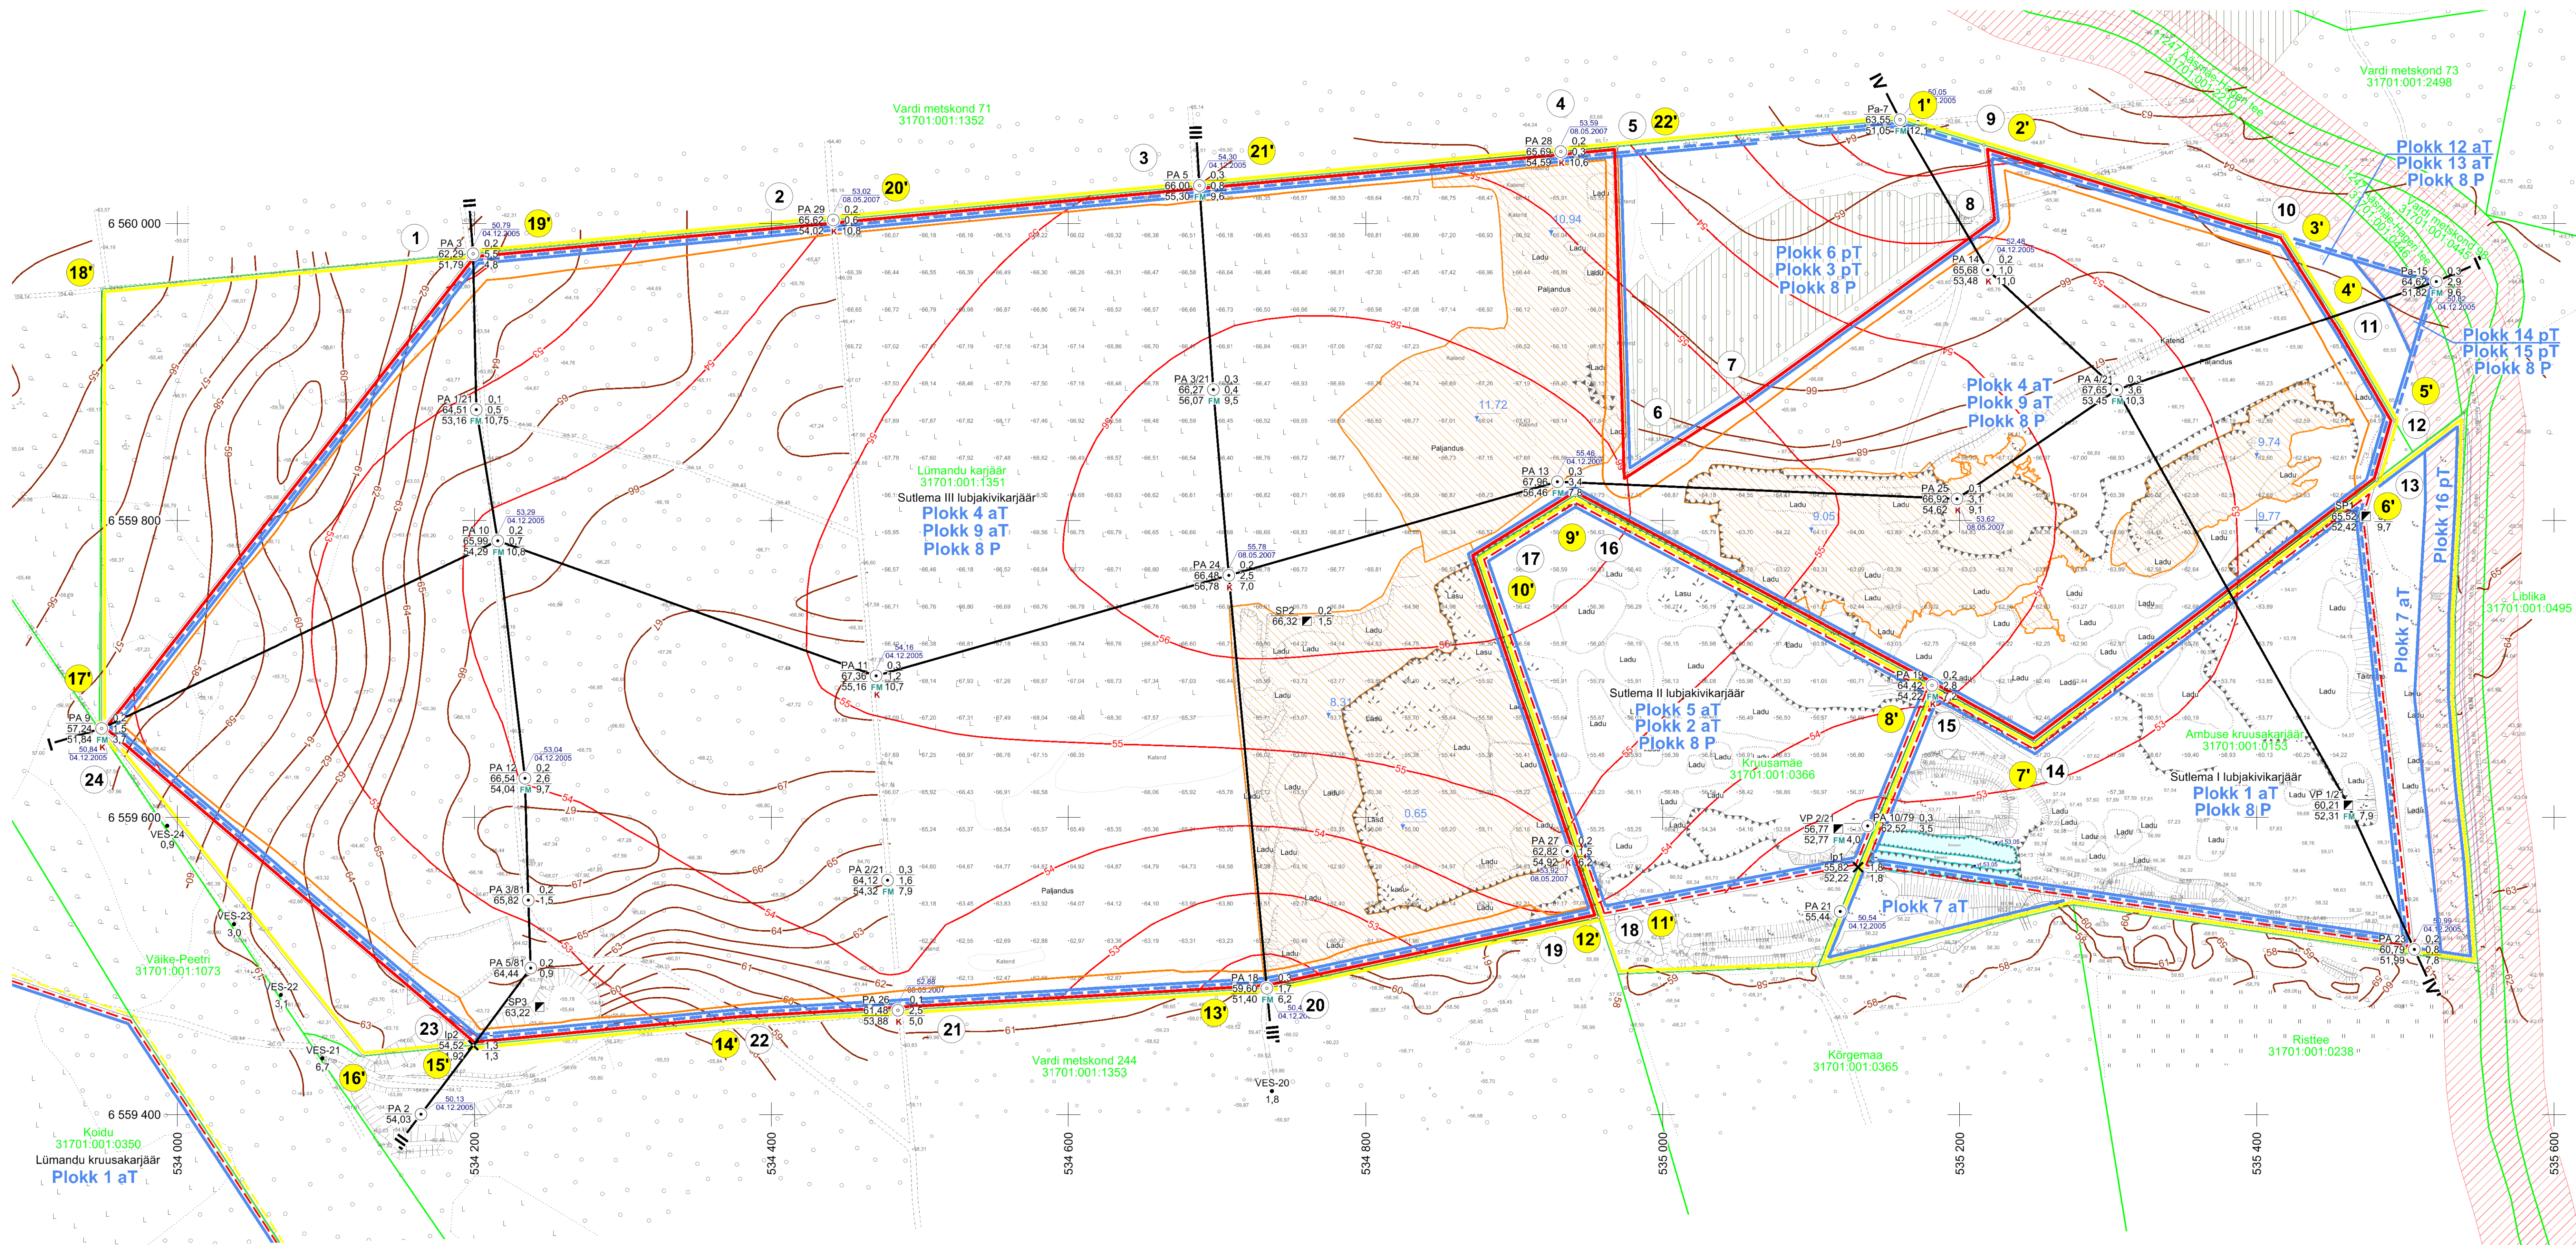

ASENDIPLAAN
M 1 : 50 000

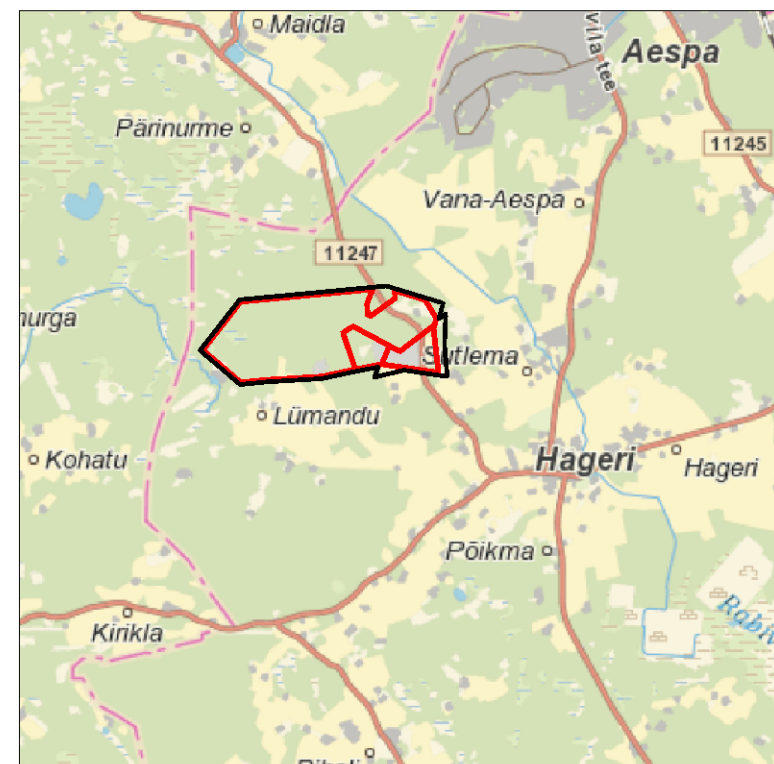

Kaardileht nr 6332 Kohila

Mäeeraldise piiripunktide
koordinaadid

Nr	X	Y
1	6 559 979,56	534 199,17
2	6 560 002,32	534 441,63
3	6 560 025,46	534 688,17
4	6 560 048,30	534 931,44
5	6 560 051,88	534 969,61
6	6 559 831,70	534 976,05
7	6 559 884,70	535 057,56
8	6 560 003,39	535 221,39
9	6 560 052,70	535 216,26
10	6 559 992,12	535 417,23
11	6 559 928,22	535 457,16
12	6 559 867,43	535 492,47
13	6 559 827,19	535 480,86
14	6 559 650,95	535 250,12
15	6 559 689,09	535 181,40
16	6 559 816,91	534 941,07
17	6 559 775,58	534 874,54
18	6 559 532,81	534 957,00
19	6 559 531,71	534 951,31
20	6 559 485,13	534 733,49
21	6 559 470,37	534 783,41
22	6 559 463,87	534 485,13
23	6 559 446,85	534 375,74
24	6 559 659,85	533 949,03

Mäeeraldise teenindusmaa
piiripunktide koordinaadid

Nr	X	Y
1'	6 560 069,74	535 159,92
2'	6 560 052,70	535 216,26
3'	6 559 992,12	535 417,23
4'	6 559 928,22	535 457,16
5'	6 559 867,43	535 492,47
6'	6 559 827,19	535 480,86
7'	6 559 650,95	535 250,12
8'	6 559 689,09	535 181,40
9'	6 559 816,91	534 941,07
10'	6 559 775,58	534 874,54
11'	6 559 532,81	534 957,00
12'	6 559 531,71	534 951,31
13'	6 559 485,13	534 733,49
14'	6 559 463,87	534 375,74
15'	6 559 446,85	534 199,30
16'	6 559 439,68	534 124,95
17'	6 559 659,85	533 949,03
18'	6 559 955,79	533 949,15
19'	6 559 979,56	534 199,17
20'	6 560 002,32	534 441,63
21'	6 560 025,46	534 688,17
22'	6 560 051,88	534 969,61

Pindala 66,18 ha

Pindala 57,97 ha

Märkused:

- Koordinaadid L-Est 97 süsteemis, kõrgused EH2000 süsteemis.
- Asendiplaan: Maa-ameti X-GIS kaardirakendus.
- Plaan koostamisel on kasutatud:
 - Maa-ameti väljastatud katastrirakenduse piirandmeid (seisuga 06.07.2022);
 - Maa-ameti aluskaartide avalikku WMS-teenust (kitsenduste andmed);
 - Keskonnaregistri Sutlema maardla plokide ja mäeeraldise piirandmeid (seisuga 30.06.2022);
 - Sutlema lujakivimaa maavara kvaliteedi ümberhindamise seletus (varu seisuga 30.09.2021) (OÜ Inseneribüroo STEIGER, töö nr 21/3644);
 - Sutlema III lujakivikarjääri markseidimõdistamine (varu seisuga 12.03.2022) (OÜ Inseneribüroo STEIGER, töö nr 25/168).
- Nõlvateriku ülemine piir kattub mäeeraldise piiriga.
- Nõlvaterik ei jää mäeeraldise piiripunktide 13-18 vahele.
- Kasutatud tarkvara: Bentley PowerCivil for Baltics V8i (litsents: 70000661800020).

Objekti nimetus ja aadress	Joonise sisu	Mäetööde plaan seisuga 13.03.2026
Sutlema III lujakivikarjäär Rapla maakond, Kohila vald		
Loa omanik Järvekaldla tee 1, Harkujärve küla Harku vald info@warren.ee	AS Kiirkandur	Joonis nr 1/2
		Mõõtkaava 1 : 2 000
	OÜ Inseneribüroo STEIGER Männiku tee 104, 11216 Tallinn +372 668 1011, info@steiger.ee	Koostas Peeter Koll /Alkirjastatud digitaalselt/
		Kuupäev 08.04.2026
		Töö nr 26/5489

- 1
Ploki piir (aT - aktiivne tarbevaru, pT - passiivne tarbevaru)
Mäeeraldise piir
Mäeeraldise teenindusmaa piir
Kõlgeva mäeeraldise piir
Kõlgeva mäeeraldise teenindusmaa piir
Prognosvaru ploki piir (P)
Maardla piir (asendiplaanil)
Nõlvateriku alumine piir
Katastrirakenduse nimi, piir ja tunnus
Geoloogilise läbilõike joon

- Maapinna samakõrgusjoon, m
Mäeeraldise lamani samakõrgusjoon, m
Veetaseme abs. kõrgus, moodistamise kuupäev
Vääriselupaik
Teega seotud piirangud
Ajavahemik 12.03.2025 - 13.03.2026
kaevandatud maavaravaru arvutustala

- PA 25 0,1
66,92 3,1
54,62 9,1
VP 1/21 -
60,21 7,9
52,31 7,9
Ip1 55,82 1,8
52,22 1,8
K
FM
VES-20
1,8
Puuraugu nr
Suudme abs kõrgus, m
Lubjakivi varuploki lamani abs kõrgus, m
Vaatluspunkti seinapuhastuse nr
Suudme abs kõrgus, m
Lubjakivi varuploki lamani abs kõrgus, m
Interpoleerimispunkti nr
Suudme abs kõrgus, m
Lubjakivi varuploki lamani abs kõrgus, m
keemiline analüüs
killustiku füüsikalise-mehaanilise katse
Vertikaalse elektrilise sondeerimise punkti nr
Kvaternaarsete paksus, m
Katendi paksus, m
Täitekrusaka kasuliku kihi paksus, m
Lubjakivi kasuliku kihi paksus, m
Katendi paksus, m
Täitekrusaka kasuliku kihi paksus, m
Lubjakivi kasuliku kihi paksus, m

0 100 200 m