


MATERJALI KOKKUVÕTE

Pos. Nr.	Materjel	Mööblik 1-1e	Kogus kokku		Kaal	Tug. kl.	Märkus
			Mait	Arv			
1	Puitpuss 50x100 mm	jm		13.5		C 24	
			KOKKU	13.5 jm			
2	Laud 32x100 mm	jm		1.4		C 24	
			KOKKU	1.4 jm			
3	Puitpuss 40x75 mm	jm		1.7		C 24	
			KOKKU	1.7 jm			
4	Laud 32x159 mm	jm		12.5		C 24	
			KOKKU	12.5 jm			
5	Latttinged	kmpk.		2			Zn

MÄRKUSED

1. Vajalikud riivid haagid jms. täpsustatakse tööprojekti käigus

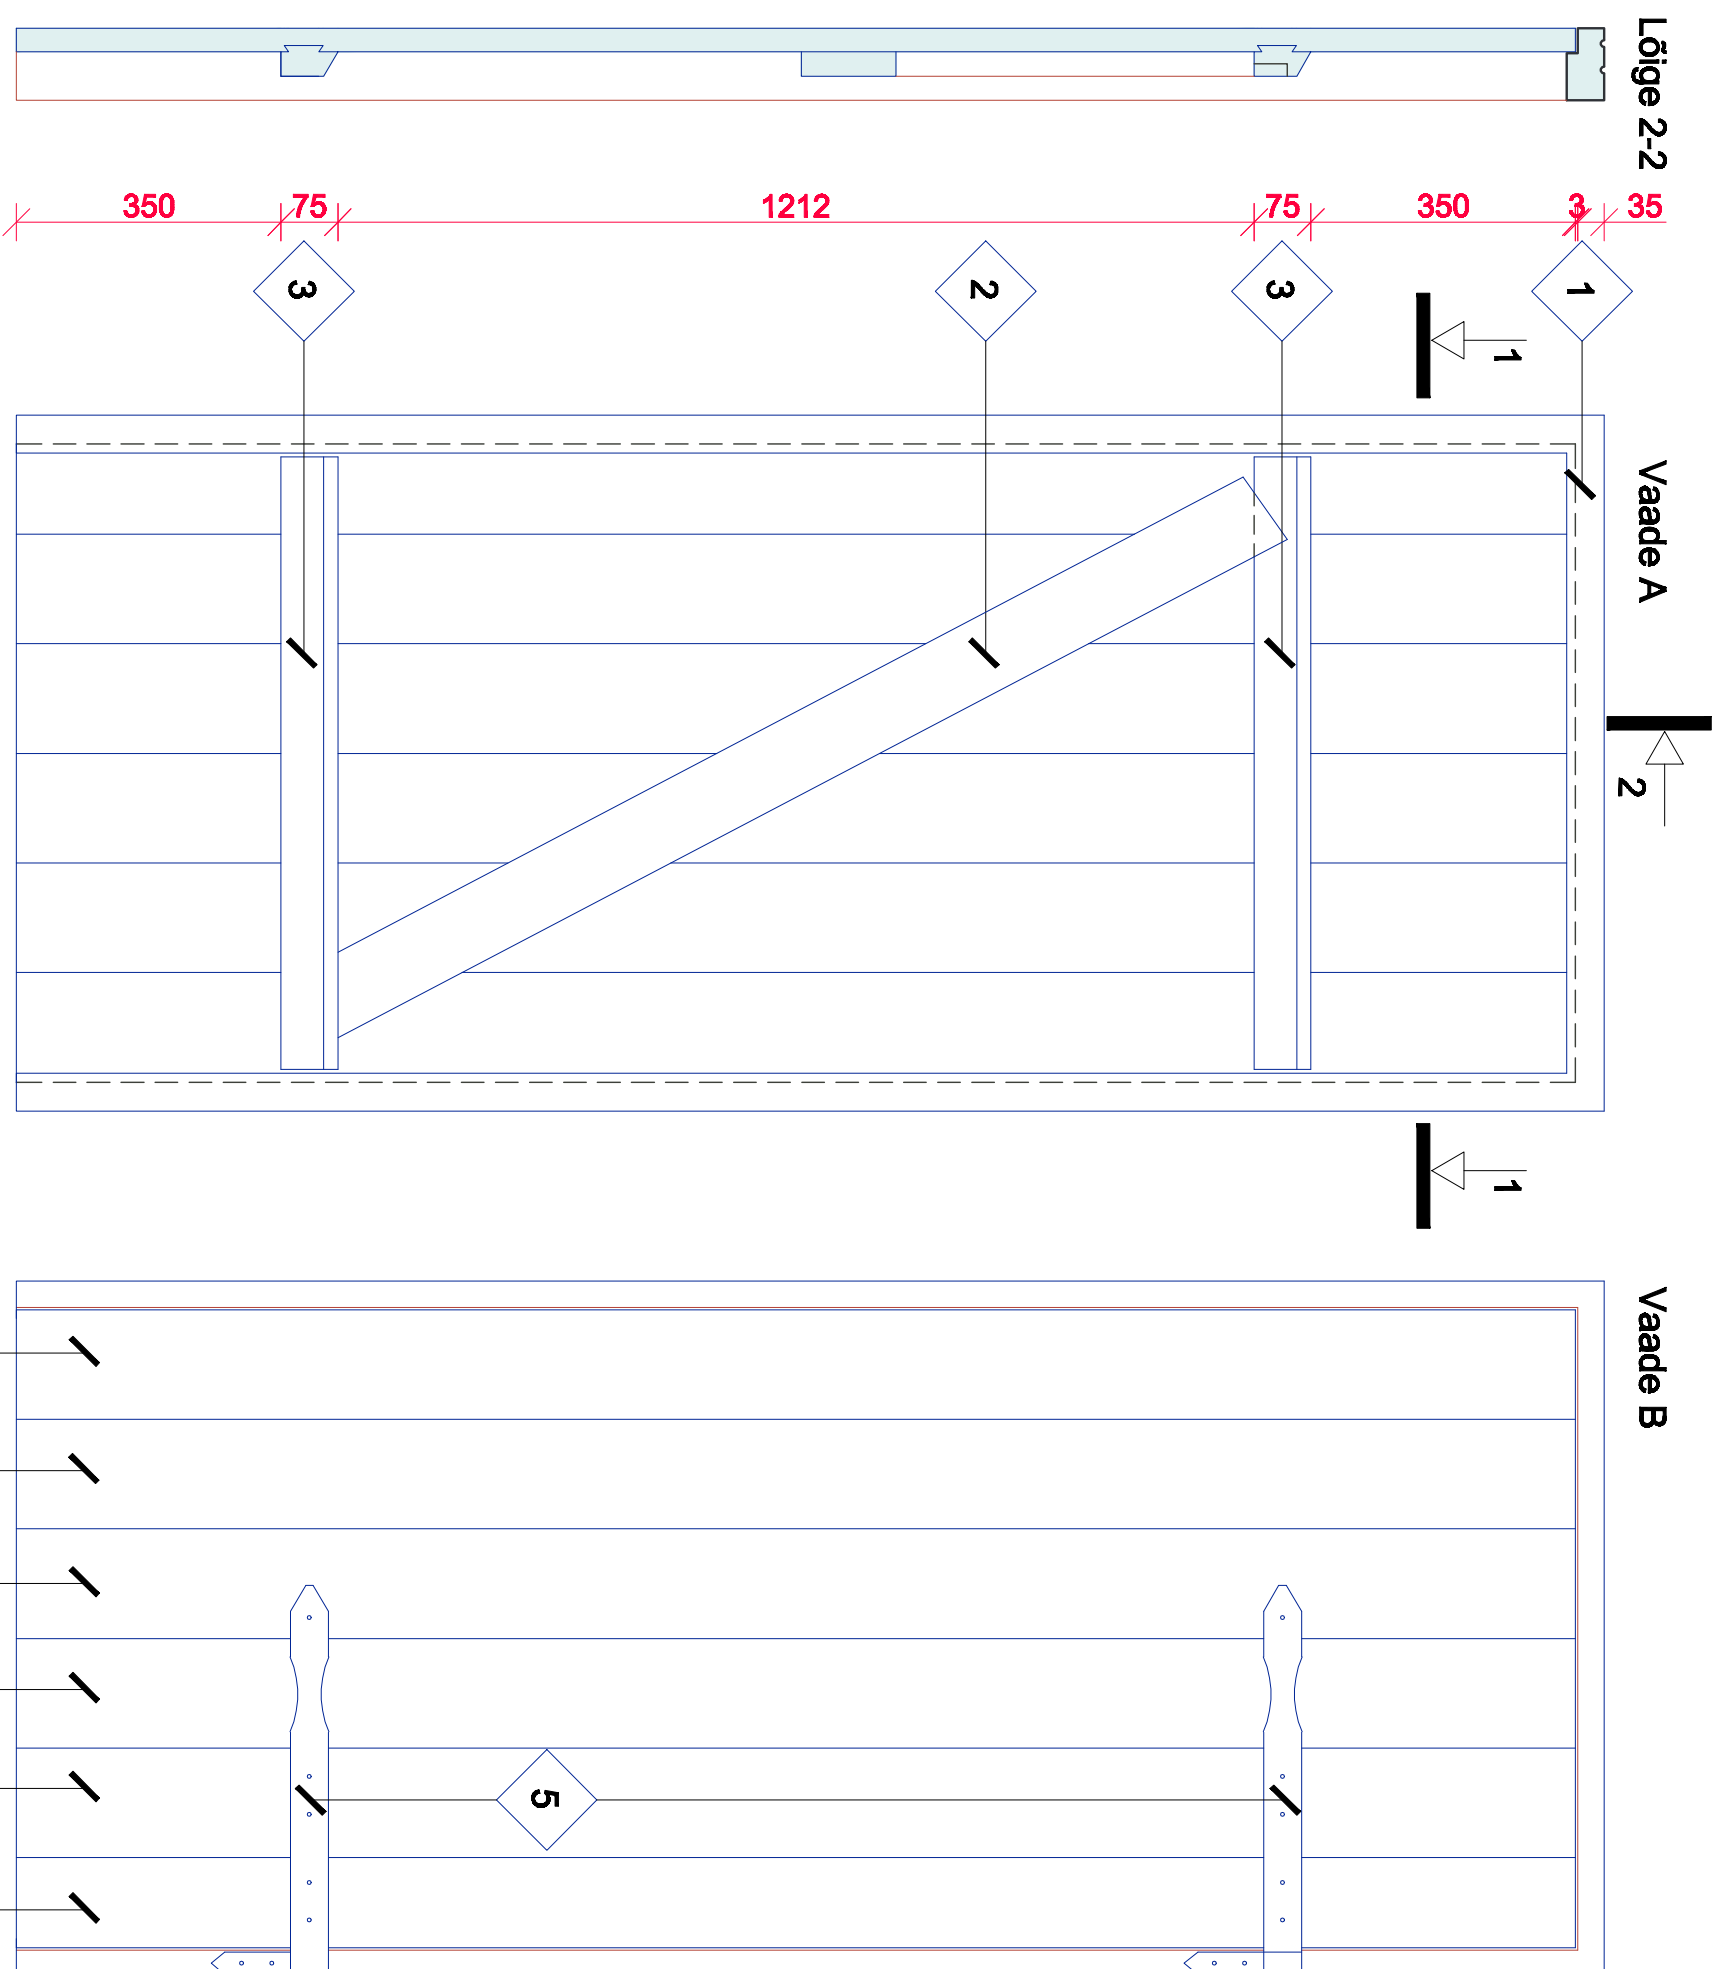

31


HEINRI PROJEKT				J. V. Jannseni 33 Pärnu 80044 Eesti				Telefon/faks 443 1837			
								projekt@heinriprojekt.ee			
Tehniline				Ilmar							
teostus				Selgael							
Arhitekt				Tonis							
EAL				Palm							