


ASENDIPLAAN
M 1 : 50 000

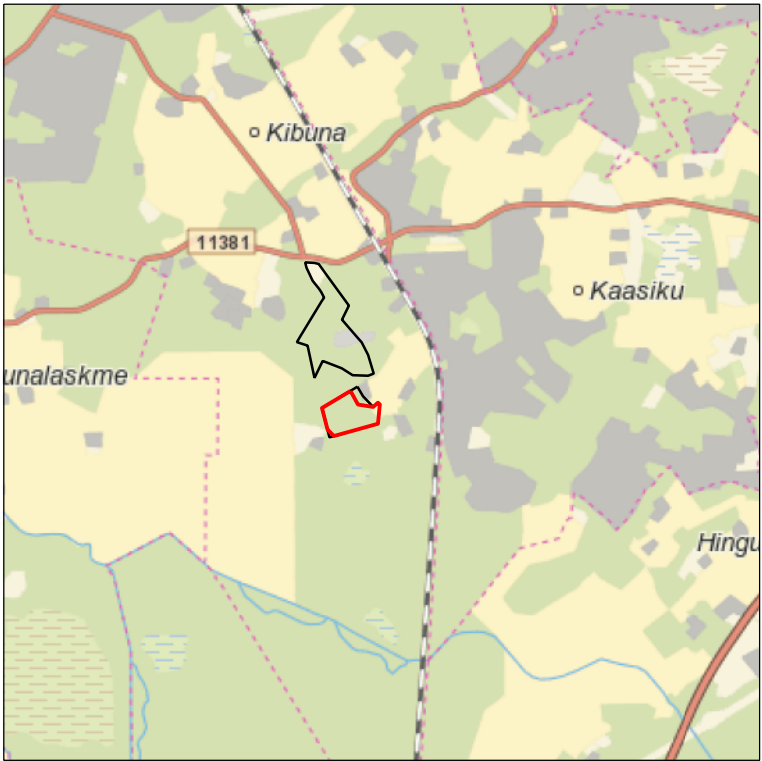

Kaardileht nr 6331 Keila



Mäeeraldise teenindusmaa
piiripunktide koordinaadid

Nr	X	Y
1'	6 561 010,54	517 771,43
2'	6 560 919,93	517 822,22
3'	6 560 904,08	517 921,61
4'	6 560 932,33	517 954,39
5'	6 560 970,05	517 998,15
6'	6 560 961,26	518 009,44
7'	6 560 919,94	517 966,89
8'	6 560 792,25	517 952,96
9'	6 560 711,48	517 662,15
10'	6 560 754,24	517 620,51
11'	6 560 897,26	517 583,92

Pindala 6,98 ha

Mäeeraldise piiripunktide
koordinaadid



Nr	X	Y
1	6 561 010,54	517 771,43
2	6 560 919,93	517 822,22
3	6 560 904,08	517 921,61
4	6 560 932,33	517 954,39
5	6 560 919,94	517 966,89
6	6 560 792,25	517 952,96
7	6 560 711,48	517 662,15
8	6 560 754,24	517 620,51
9	6 560 897,26	517 583,92

Pindala 6,89 ha

Märkused:

- Koordinaadid L-Est 97 süsteemis, kõrgused EH2000 süsteemis.
- Asendiplaan: Maa-ameti X-GIS kaardirakendus.
- Plaani koostamisel on kasutatud:
 - Maa-ameti väljastatud katastriüksuste piirandmeid (seisuga 26.11.2024);
 - Maa-ameti väljastatud kitsenduste andmeid (seisuga 28.10.2024);
 - Keskonnaregistri Kibuna maardla plokide ja mäeeraldise piirandmeid (seisuga 31.12.2024);
 - "Kibuna kruusamaardla Kibuna IV uuringuruumi geoloogilise uuringu aruanne (varu seisuga 01.01.2022)" (OÜ Inseneribüroo STEIGER, töö nr 24/5012).
- Veepealsed nõlvad on nõlvusega 1:2, veealused nõlvad nõlvusega 1:3.
- Lähimad majapidamised jäävad mäeeraldise ja teenindusmaa piirist >100 m kaugusele.
- Kasutatud tarkvara: Bentley PowerCivil for Baltics V8i (litsents: 70000661800020).

Objekti nimetus ja aadress Kibuna IV liivakarjäär Saue vald, Harju maakond		Joonise sisu Mäeeraldise plaan	
Loa omanik Päidre Põllud OÜ Turu tn 34-213, 51014 Tartu metsamajandamiskeskus@gmail.com		/Allkirjastatud digitaalselt/ (esindaja nimi ja allkiri)	Graafiline lisa 1/3
			Möötkava 1 : 2000
 OÜ Inseneribüroo STEIGER Männiku tee 104, 11216 Tallinn +372 668 1011, info@steiger.ee	Koostas Hendrik Klaas /Allkirjastatud digitaalselt/	Kuupäev 20.02.2026	
	Kinnitas Erki Vaguri /Allkirjastatud digitaalselt/	Töö nr 25/5189	

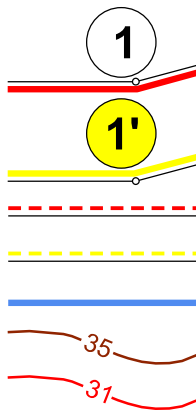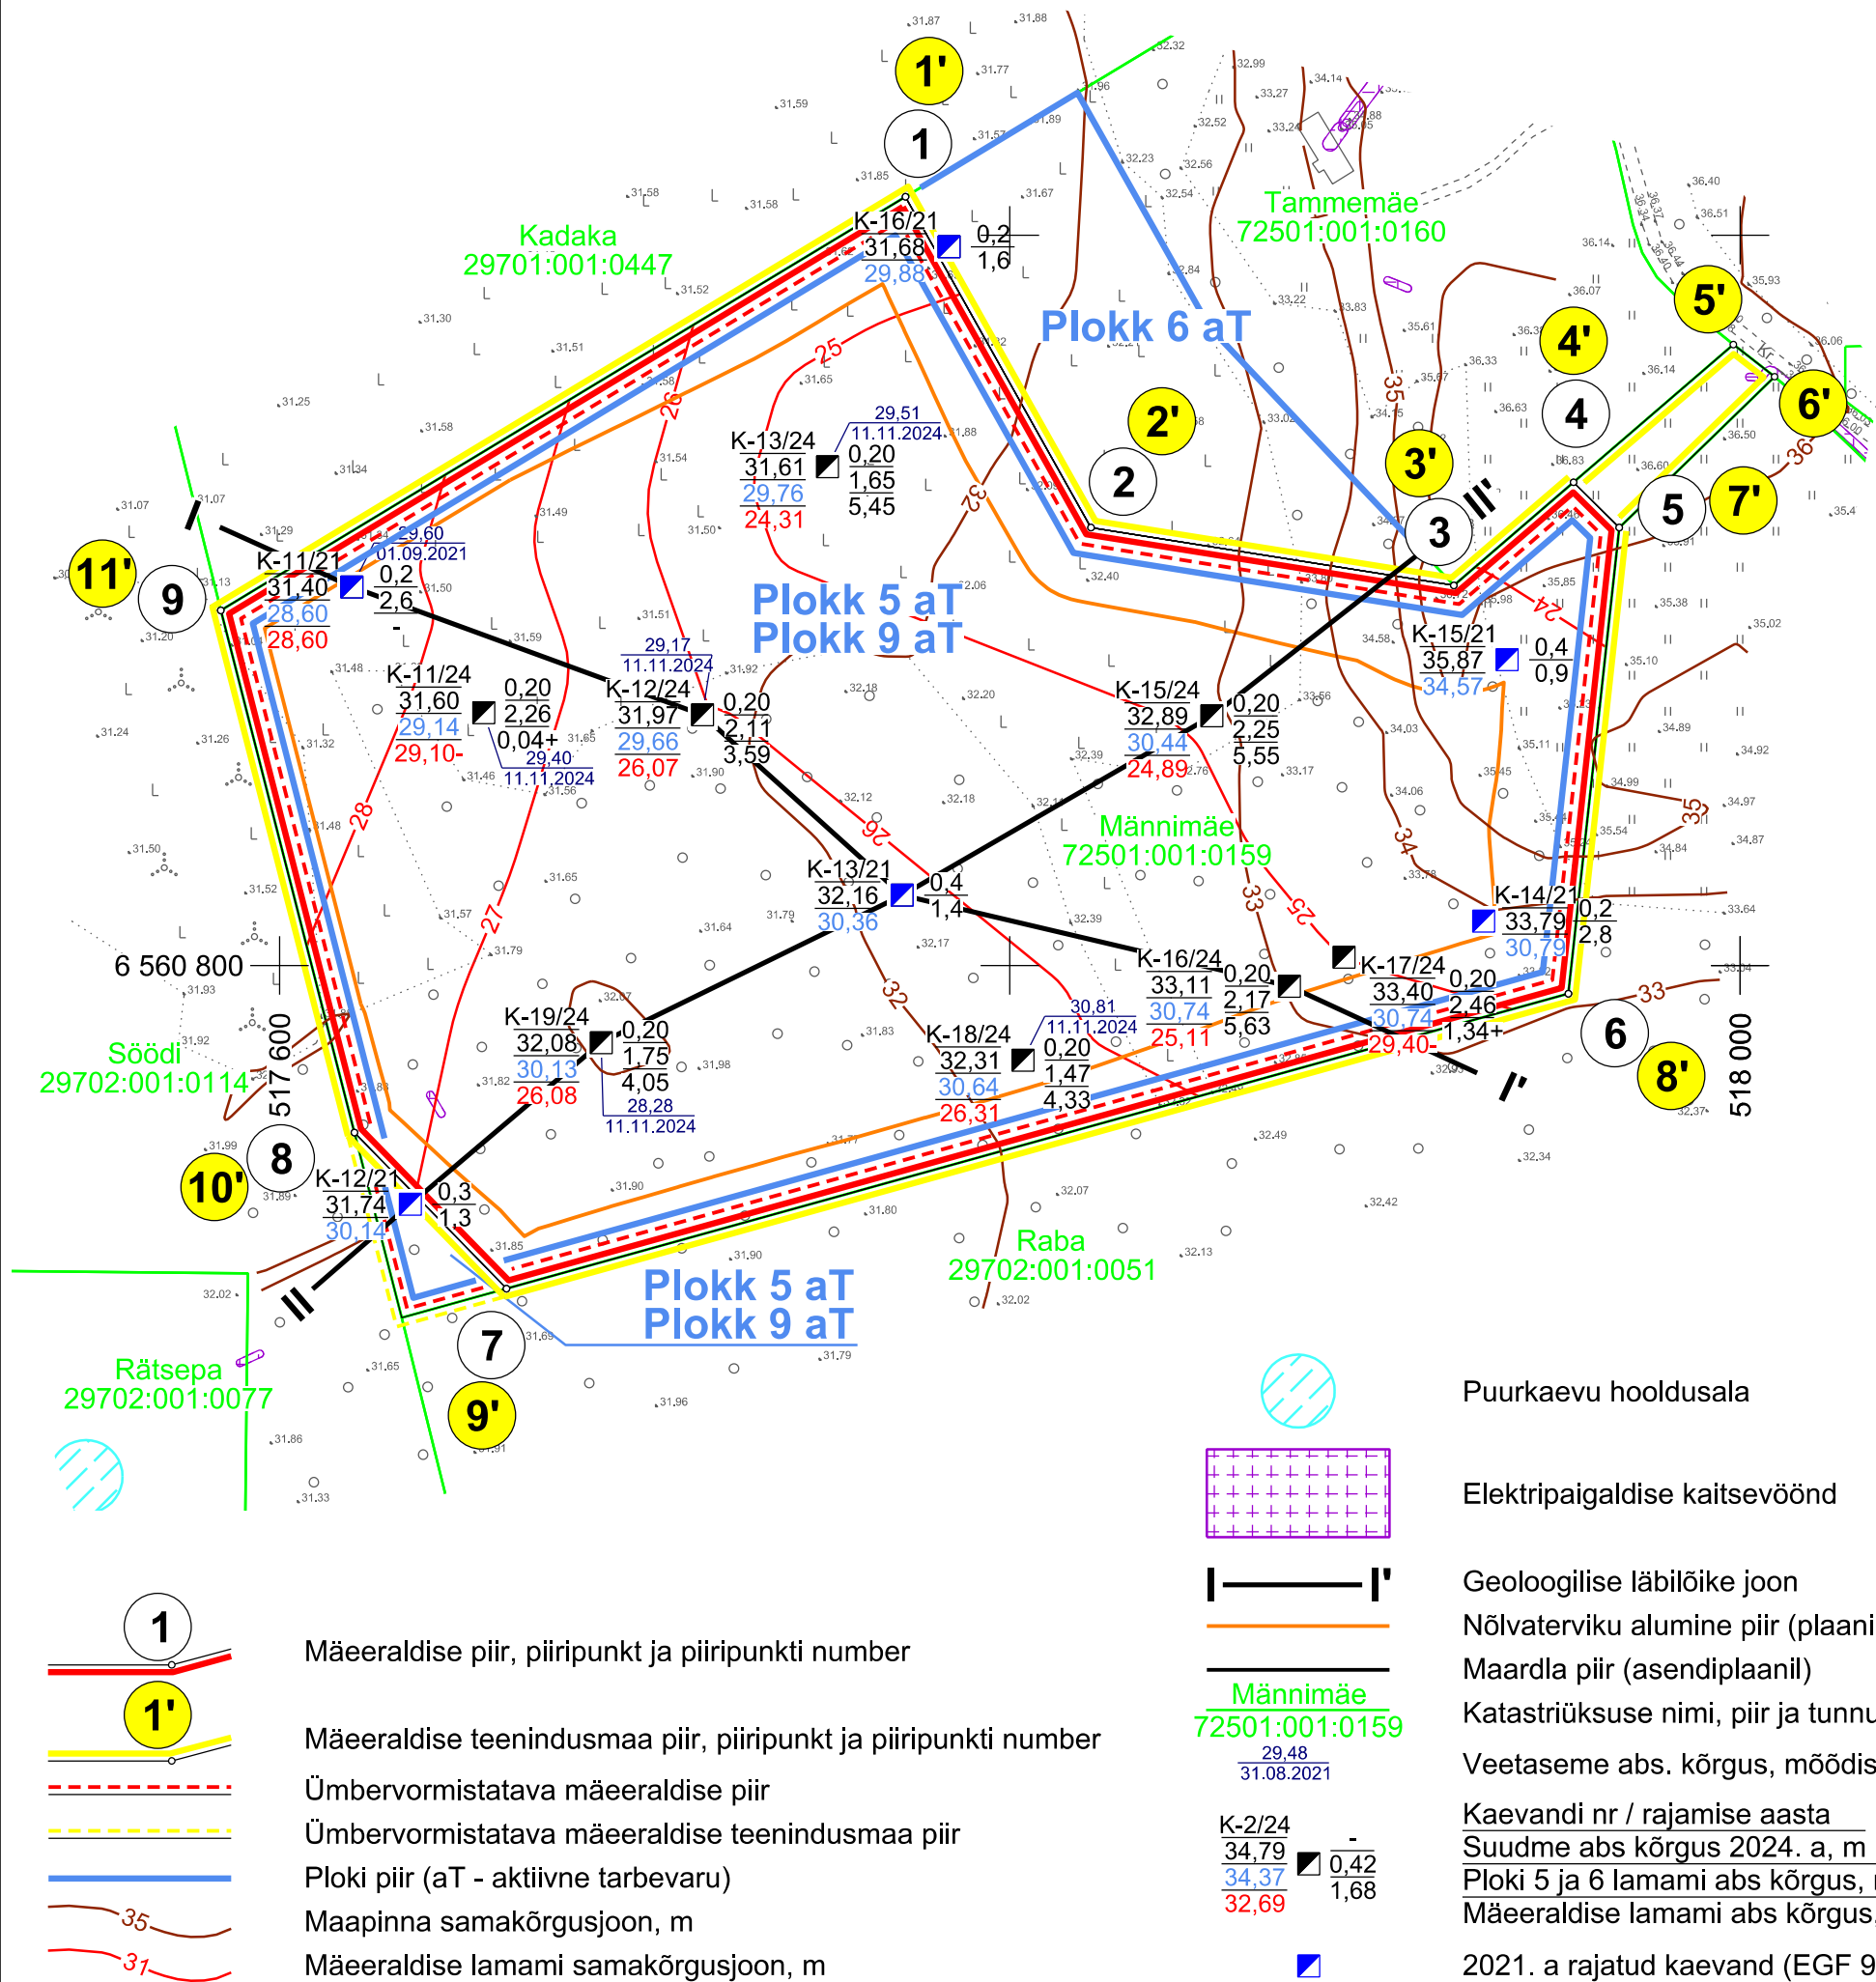

Mäeeraldise piir, piiripunkt ja piiripunkti number

Mäeeraldise teenindusmaa piir, piiripunkt ja piiripunkti number

Ümbervormistatava mäeeraldise piir

Ümbervormistatava mäeeraldise teenindusmaa piir

Ploki piir (aT - aktiivne tarbevaru)

Maapinna samakõrgusjoon, m

Mäeeraldise lamami samakõrgusjoon, m

Puurkaevu hooldusala

Elektripaigaldise kaitsevöönd

Geoloogilise läbilõike joon

Nõlvaterviku alumine piir (plaanil tinglik)

Maardla piir (asendiplaanil)

Katastriüksuse nimi, piir ja tunnus

Veetaseme abs. kõrgus, mõõdistamise kuupäev

Kaevandi nr / rajamise aasta

Suudme abs kõrgus 2024. a, m

Ploki 5 ja 6 lamami abs kõrgus, m

Mäeeraldise lamami abs kõrgus, m

2021. a rajatud kaevand (EGF 9566)

Katendi paksus, m

Kasuliku kihi paksus plokis 5 ja 6, m

Kasuliku kihi paksus plokis 9, m

