


TINGMÄRGID

- TW— Projekteeritud 0,4kV maakaabel 1250N torus
—1W1— Projekteeritud 0,4kV maakaabel 750N torus
— — Projekteeritud 0,4kV jaotus/liitumiskilp
— — Projekteeritud tarbija reservtoru
☒ Projekteeritava jaotus/liitumiskilbi reaalse suurus
— Olemasolev kinnistupiir

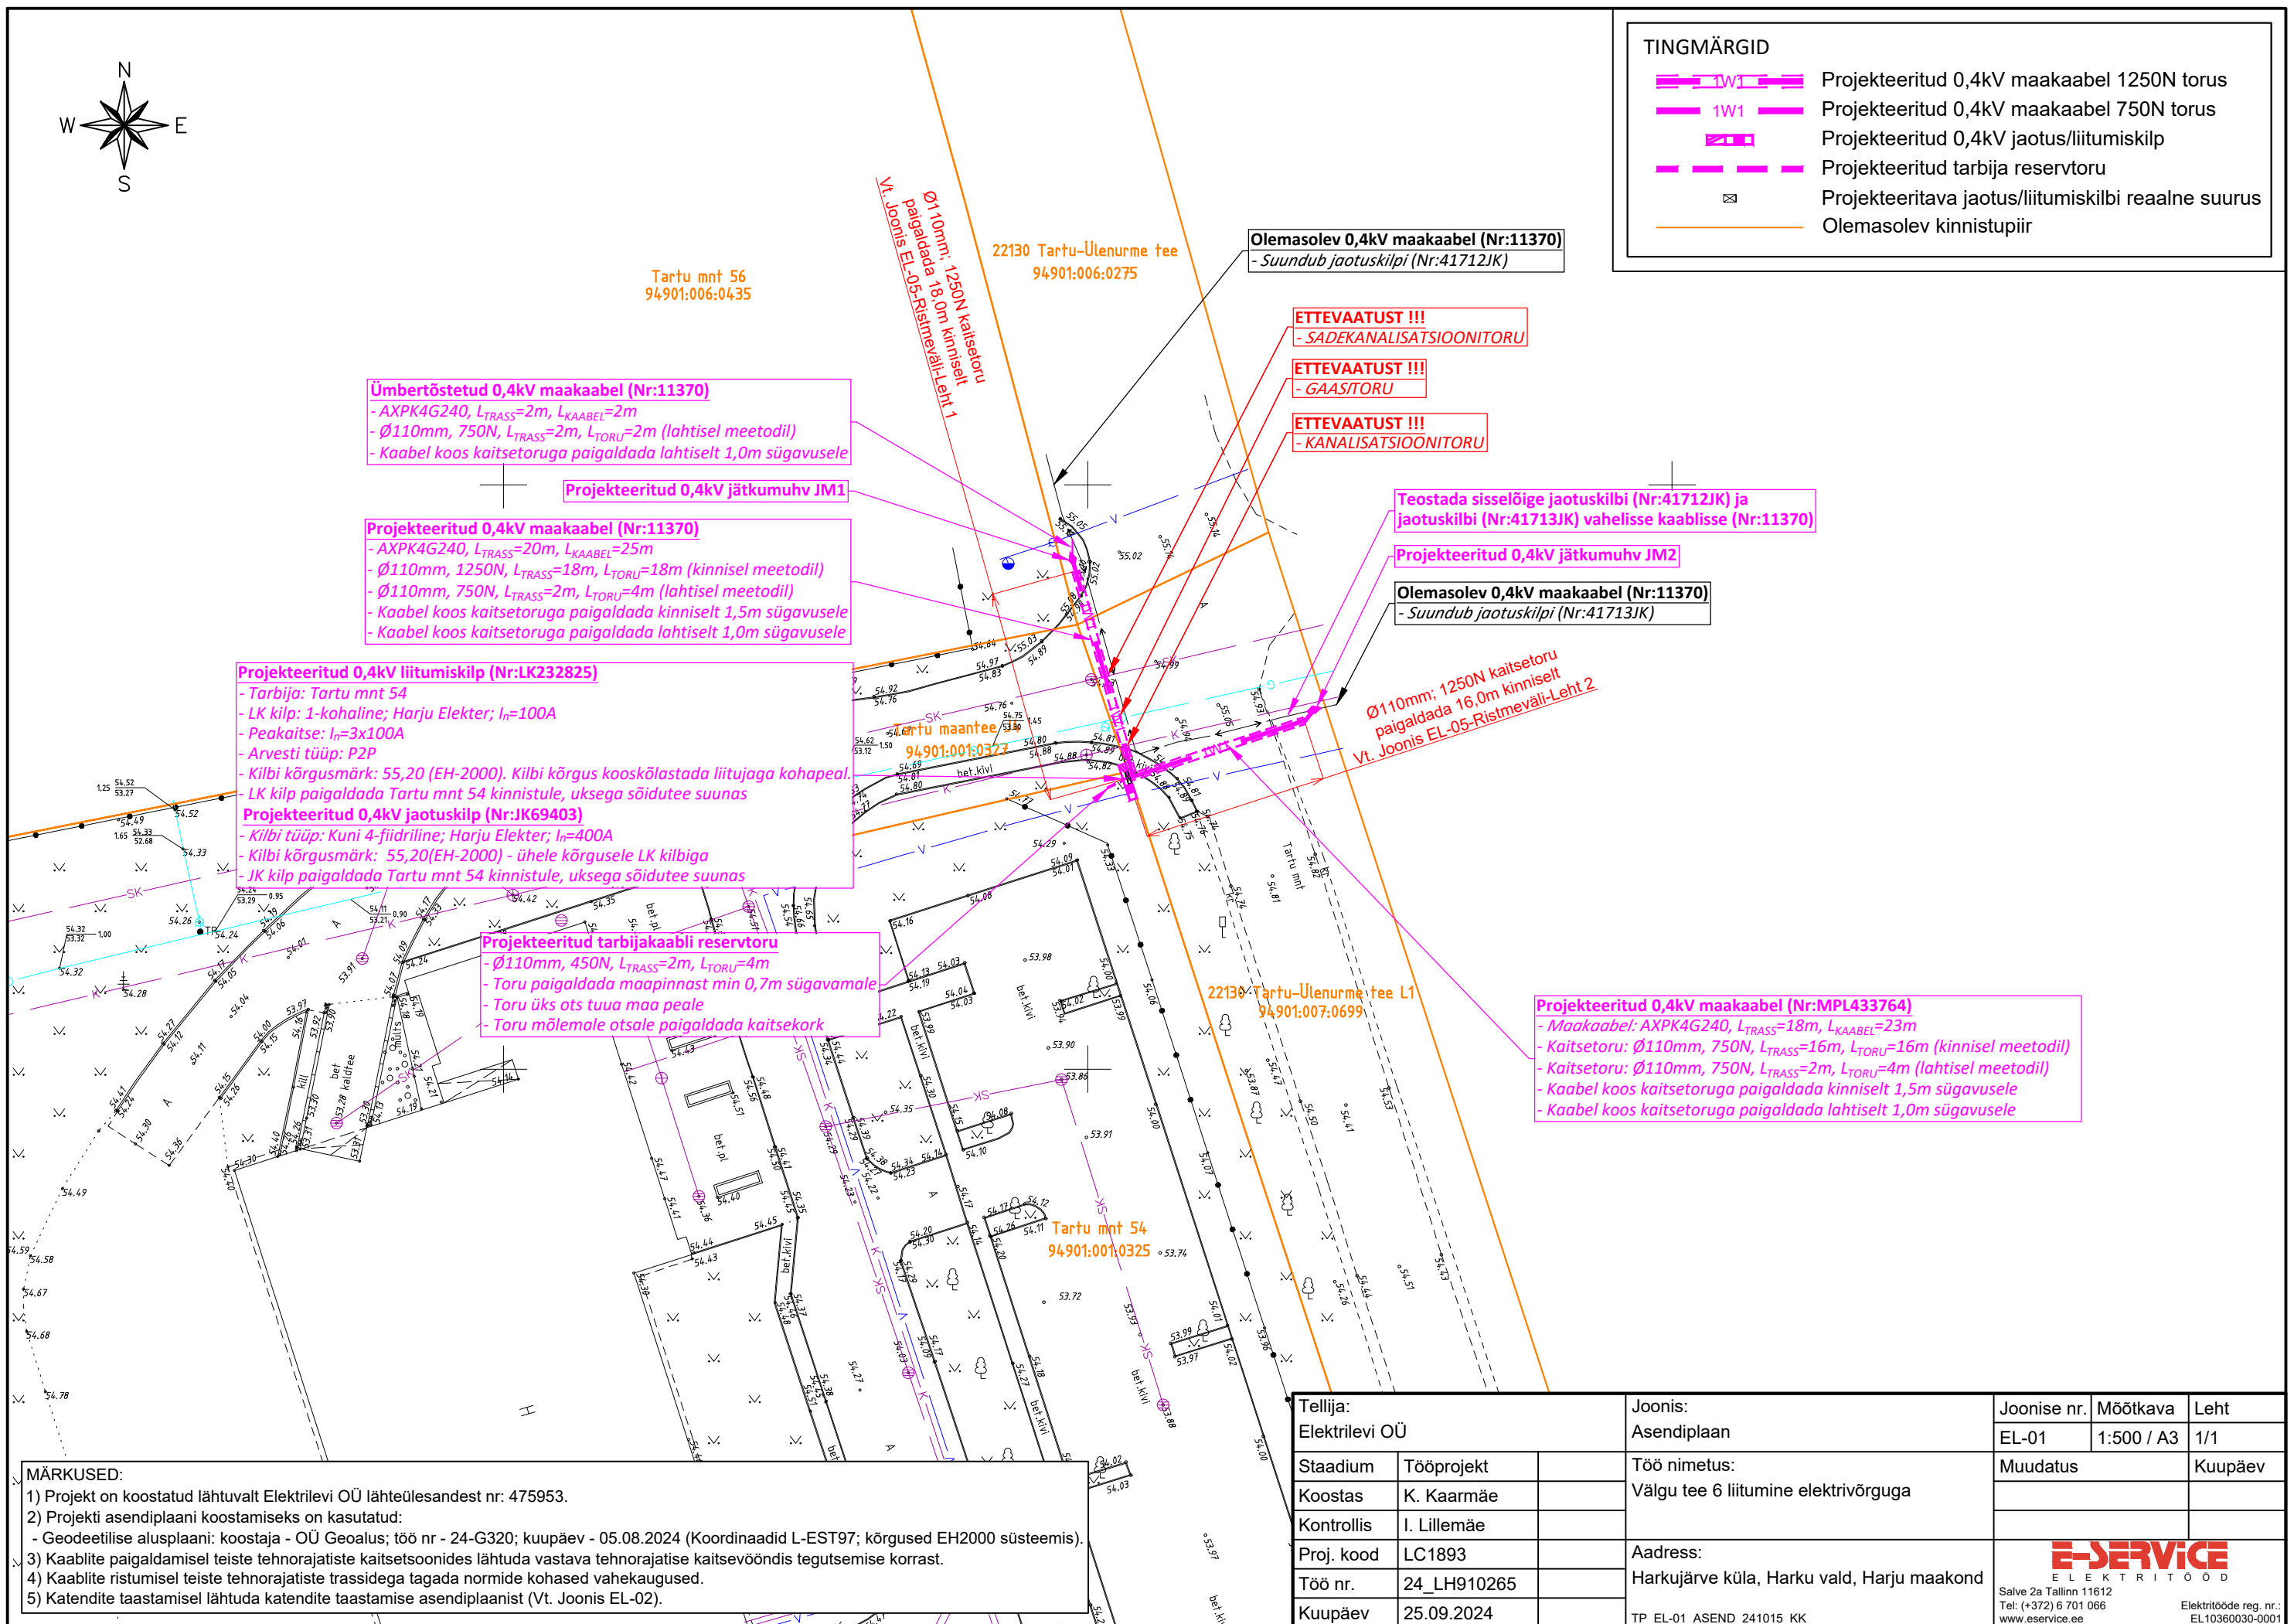

MÄRKUSED:

- 1) Projekt on koostatud lähtuvalt Elektrilevi OÜ lähteülesandest nr: 475953.
- 2) Projekti asendiplaani koostamiseks on kasutatud:
 - Geodeetilise alusplaan: koostaja - OÜ Geoalus; töö nr - 24-G320; kuupäev - 05.08.2024 (Koordinaadid L-EST97; kõrgused EH2000 süsteemis).
- 3) Kaablite paigaldamisel teiste tehnorajatiste kaitsetsoonides lähtuda vastava tehnorajatise kaitsevööndis tegutsemise korrast.
- 4) Kaablite ristumisel teiste tehnorajatiste trassidega tagada normide kohased vahekaugused.
- 5) Katendite taastamisel lähtuda katendite taastamise asendiplaanist (Vt. Joonis EL-02).

Tellija: Elektrilevi OÜ			Joonis: Asendiplaan	Joonise nr. EL-01	Mõõtkava 1:500 / A3	Leht 1/1
Staadium	Tööprojekt		Töö nimetus: Välgu tee 6 liitumine elektrivõrguga	Muudatus		Kuupäev
Koostas	K. Kaarmäe					
Kontrollis	I. Lillemäe					
Proj. kood	LC1893		Aadress:	 Salve 2a Tallinn 11612 Tel: (+372) 6 701 066 www.eservice.ee Elektritööde reg. nr.: EL10360030-0001		
Töö nr.	24_LH910265		Harkujärve küla, Harku vald, Harju maakond			
Kuupäev	25.09.2024		TP_EL-01_ASEND_241015_KK			