
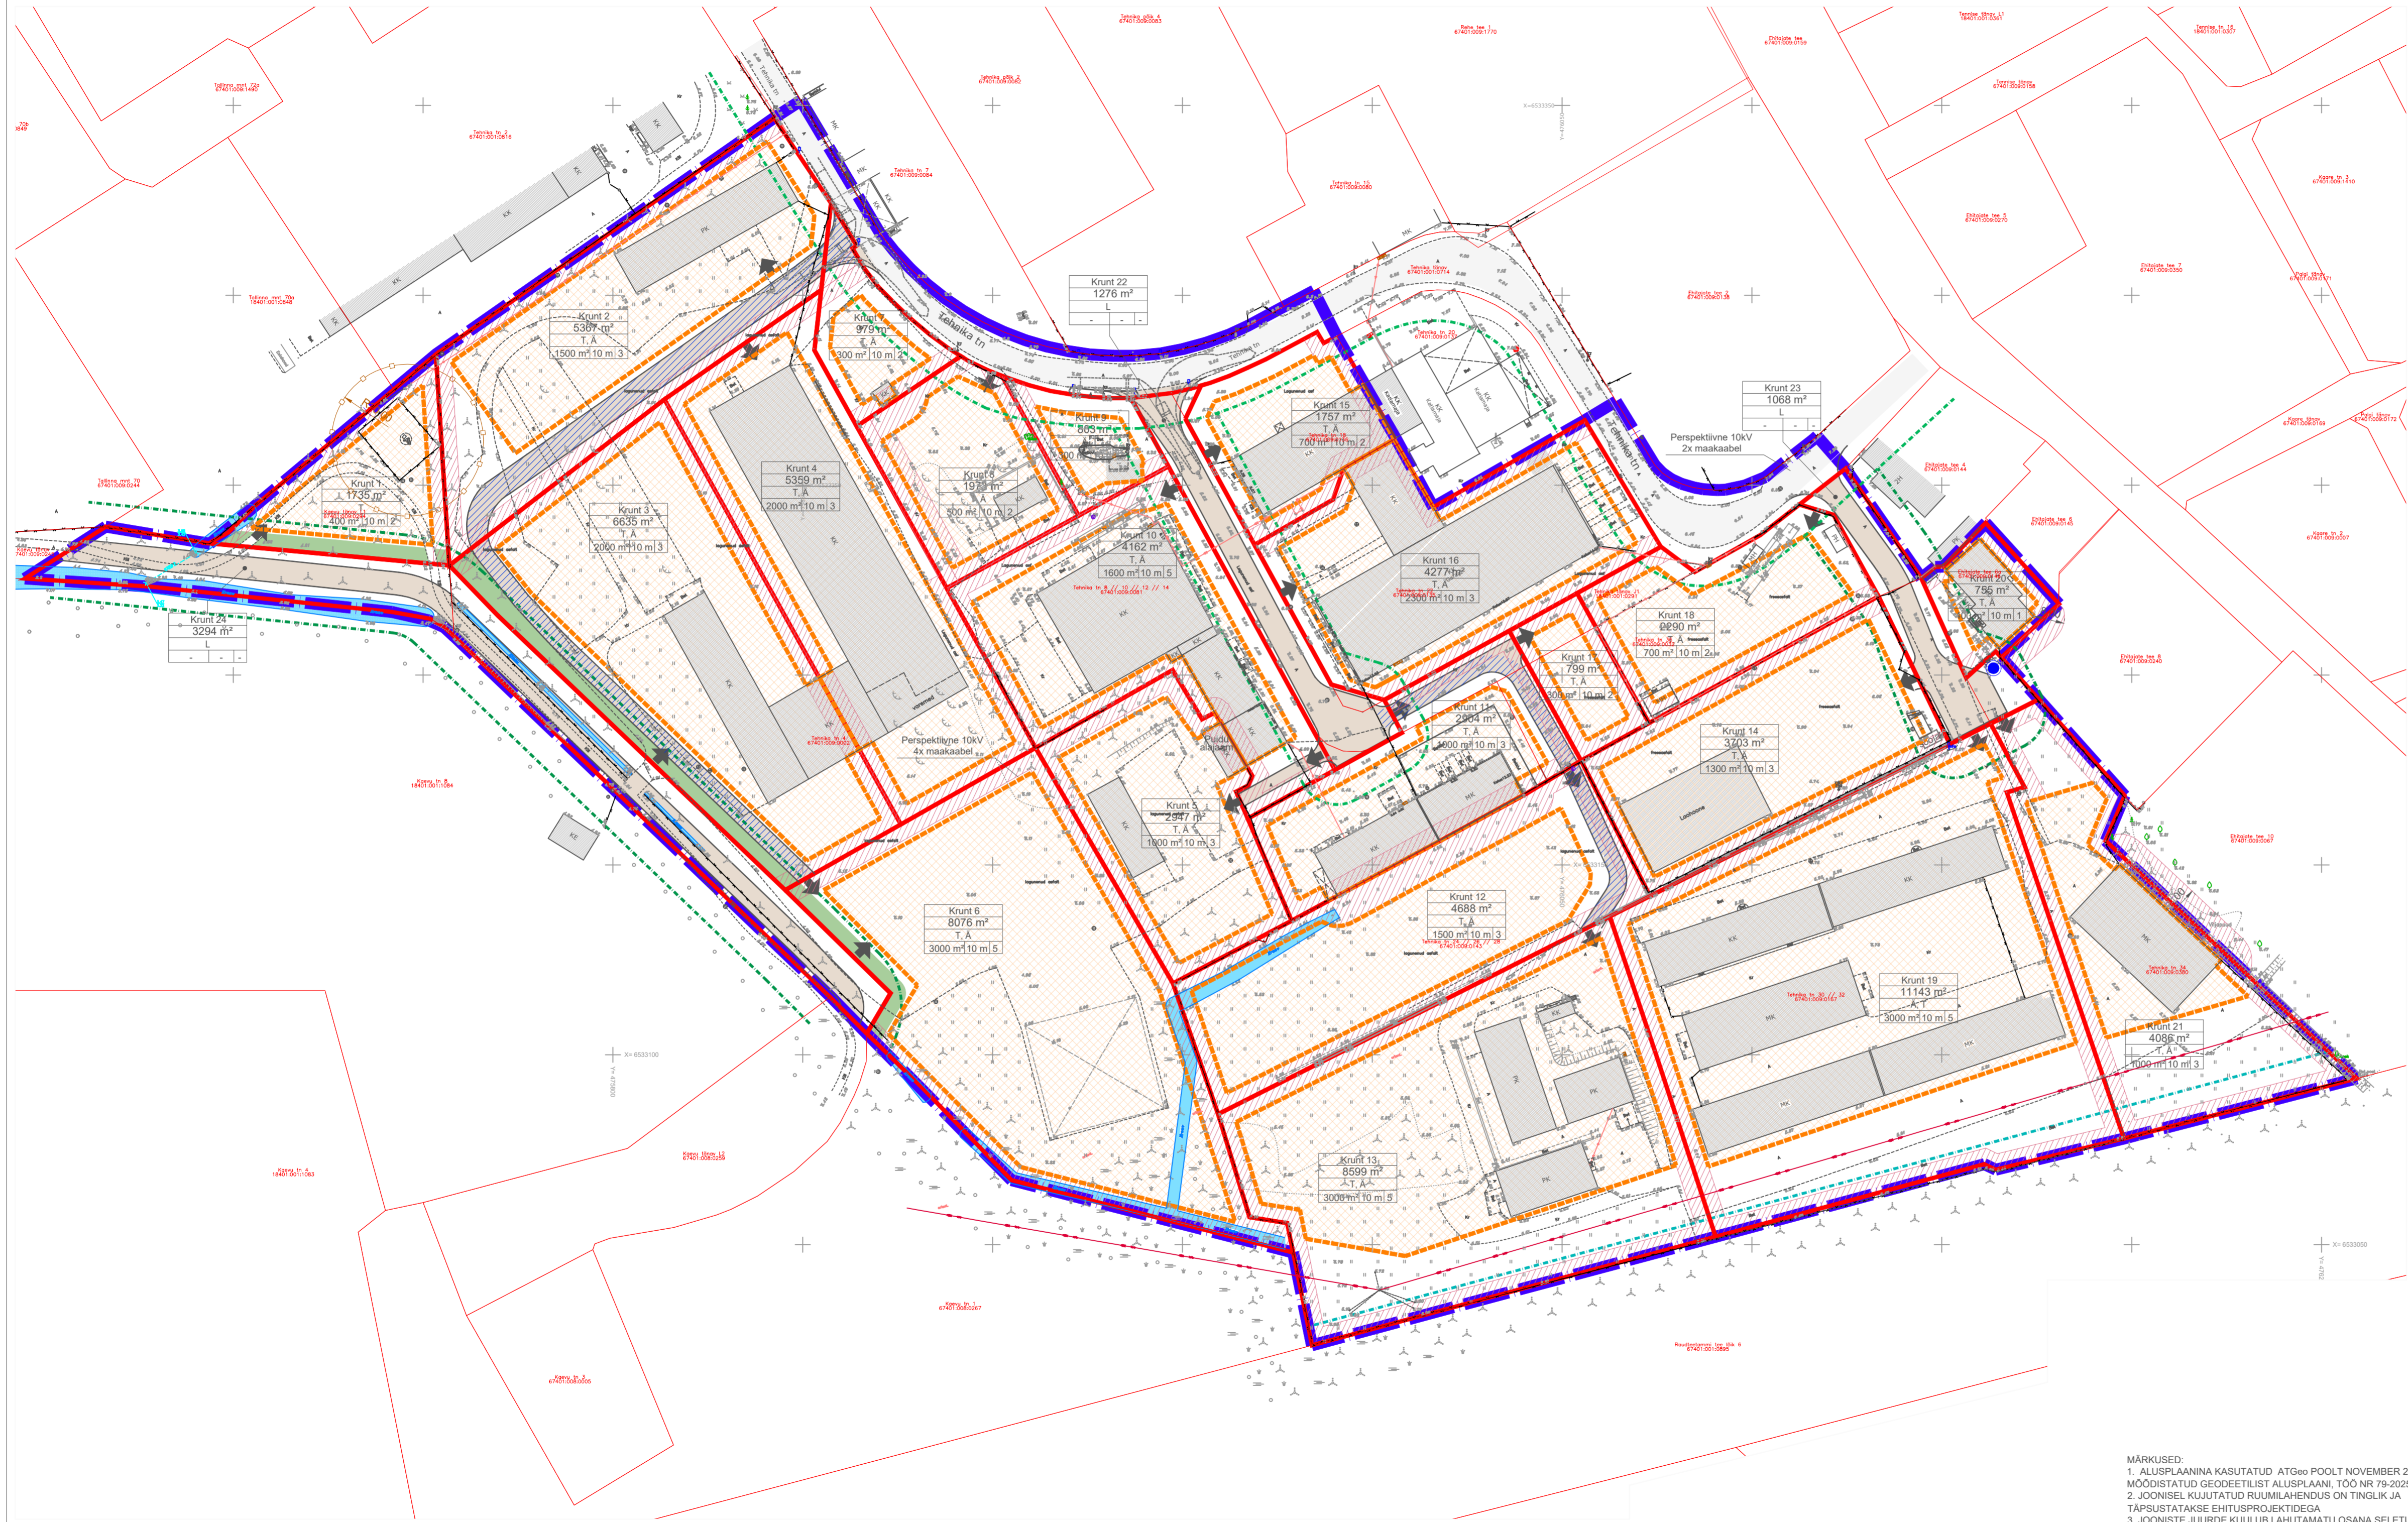


PÕHIJOONIS

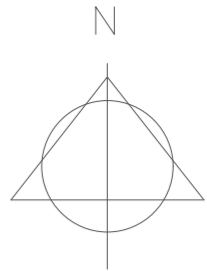

LEPPEMARGID:

- PLAN. ALA PIIR
- OLEMASOLEV PIIR
- OLEMASOLEV TÄNAV
- OLEMASOLEV HOONE
- SEADUSJÄRGNE TEEKAITSEVÕONDI PIIR
- PERSPEKTIIVSE RAUDTEE KAITSEVÕONDI PIIR
- OLEMASOLEV KRAAV
- SEADUSJÄRGNE REOVEEPUMPLA KUJA
- PLANEERITAVA KRUNDI PIIR
- TULETÕRJEKUJADEST PÕHJUSTATUD EHITUSPIIRANGUTEGA ALA
- LIKVIDEERITAV VÕI ÜMBERTÕSTETAV OBJEKT
- PLANEERITUD HOONESTUSALA
- PLANEERITUD HOONESTUSALA KUHU TOHIV HOONEID RAJADA TULETÕRJEKESKSENA VÕI TULEMÕÜRIGA
- PLANEERITUD KÕRGHALJASTUSE ALA
- PLANEERITUD TEE
- PLANEERITUD JUURDEPÄÄS KRUNDILE
- PLANEERITUD TÄNAVA KAITSEVÕOND
- PLANEERITUD HÜDRANT
- KRUNDI NIMI
- KRUNDI SUURUS
- KRUNDI SIHTOTSTARVE
- KRUNDI HOONETE ARV PÕHI-KÕRVALHOONE
- MAX EHITISE ALUNE PIND
- MAX HOONETE ARV PÕHI-KÕRVALHOONE
- HOONE MAX KÕRGUS
- PLANEERITUD TEESERVITUUDI VAJADUS

ANDMED KRUNTIDE MOODUSTAMISEKS									
Pos. nr	Krundi nimetus	Krundi pln. (ku ilik)	Krundi pln. suurus m²	moodustamise kaarandus	lühidate, lahutatavate osade suurus m²	osade seline	shitsiserve (ku ilik)		
1.	Krunt 1	T	1735	Kaevu tänav L1 67401:009:0294	1743	L			
2.	Krunt 2	T	5367	Tehnika tn 4 67401:009:0002	5367				
3.	Krunt 3	T	6635		6635				
4.	Krunt 4	T	5359		5359	T			
5.	Krunt 5	T	2947	Tehnika tn 8 // 10 // 12 // 14 67401:009:0081	2947				
6.	Krunt 6	T	8076		8086				
7.	Krunt 7	T	979		979	T			
8.	Krunt 8	T	1973	Tehnika tn 36 67401:009:0032	1973	T			
9.	Krunt 9	T	803		803	T			
10.	Krunt 10	T	4162		4162	T			
11.	Krunt 11	T	2904	Tehnika tn 8 // 10 // 12 // 14 67401:009:0081	2904	T			
12.	Krunt 12	T	4688		4688	T			
13.	Krunt 13	T	8599		8599	T			
14.	Krunt 14	T	3703	Tehnika tn 18 67401:009:0136	3703	T			
15.	Krunt 15	T	1757		1757	T			
16.	Krunt 16	T	4277		4277	T			
17.	Krunt 17	T	799	Tehnika tn 22 67401:009:0135	591	T			
18.	Krunt 18	T	2290		207	L			
19.	Krunt 19	T	11143		2011	T			
20.	Krunt 20	T	755	Tehnika tn 30 // 32 67401:009:0167	279	L			
21.	Krunt 21	T	4086		1162	L			
22.	Krunt 22	L	1276	Tehnika tn 34 67401:009:0380	30	T			
23.	Krunt 23	L	1068		46	T			
24.	Krunt 24	L	3294		38	T			

M maatulundusmaa, T tootismaa, L transpordimaa

Töö nr.		Planeerigu koostamise korraldaja:			
391022		HAAPSALU LINNAVALITSUS			
PROJEKTUHT		Huvitatud isik:			
I. HIMMIST		OÜ HOOVIVARA			
PLANEERUJA		LÄÄNE MAAKOND HAAPSALU LINN UUEMÕISA ALEVIK TEHNICA TÄNAVA JA RAUDTEETAMMI VAHELISE PIIRKONNA DETAILPLANEERING			
Kuupäev		27.01.2026			
M 1:1000		PÕHIJOONIS			
		STAAD.		LEHT	LEHTI
		PLAN.		3	4
		MKA tegevusloa PT 210/2005 MTR: EEP003336, ELA000027 EL 10207096-0001, EP10207096-0001		Klotoid OÜ Reg koost 10207096 Rohu 5, Kuressaare 93819 453 3723 / 508 4489 klotoid@klotoid.ee / www.klotoid.ee	

MÄRKUSED:  
1. ALUSPLAANINA KASUTATUD ATGeo POOLT NOVEMBER 2025  
MÕODUSTATUD GEODEETILIST ALUSPLAANI, TÖO NR 79-2025  
2. JOONISEL KUJUTATUD RUUMILAHENDUS ON TINGLIK JA  
TÄPSUSTATAKSE EHITUSPROJEKTIDEGA  
3. JOONISTE JUURDE KUULUB LAHUTAMATU OSANA SELETUSKIRI  
4. JOONISTE VALJATÄRKLID ON VALGUS- JA NISKUSTUNDLIKUD