

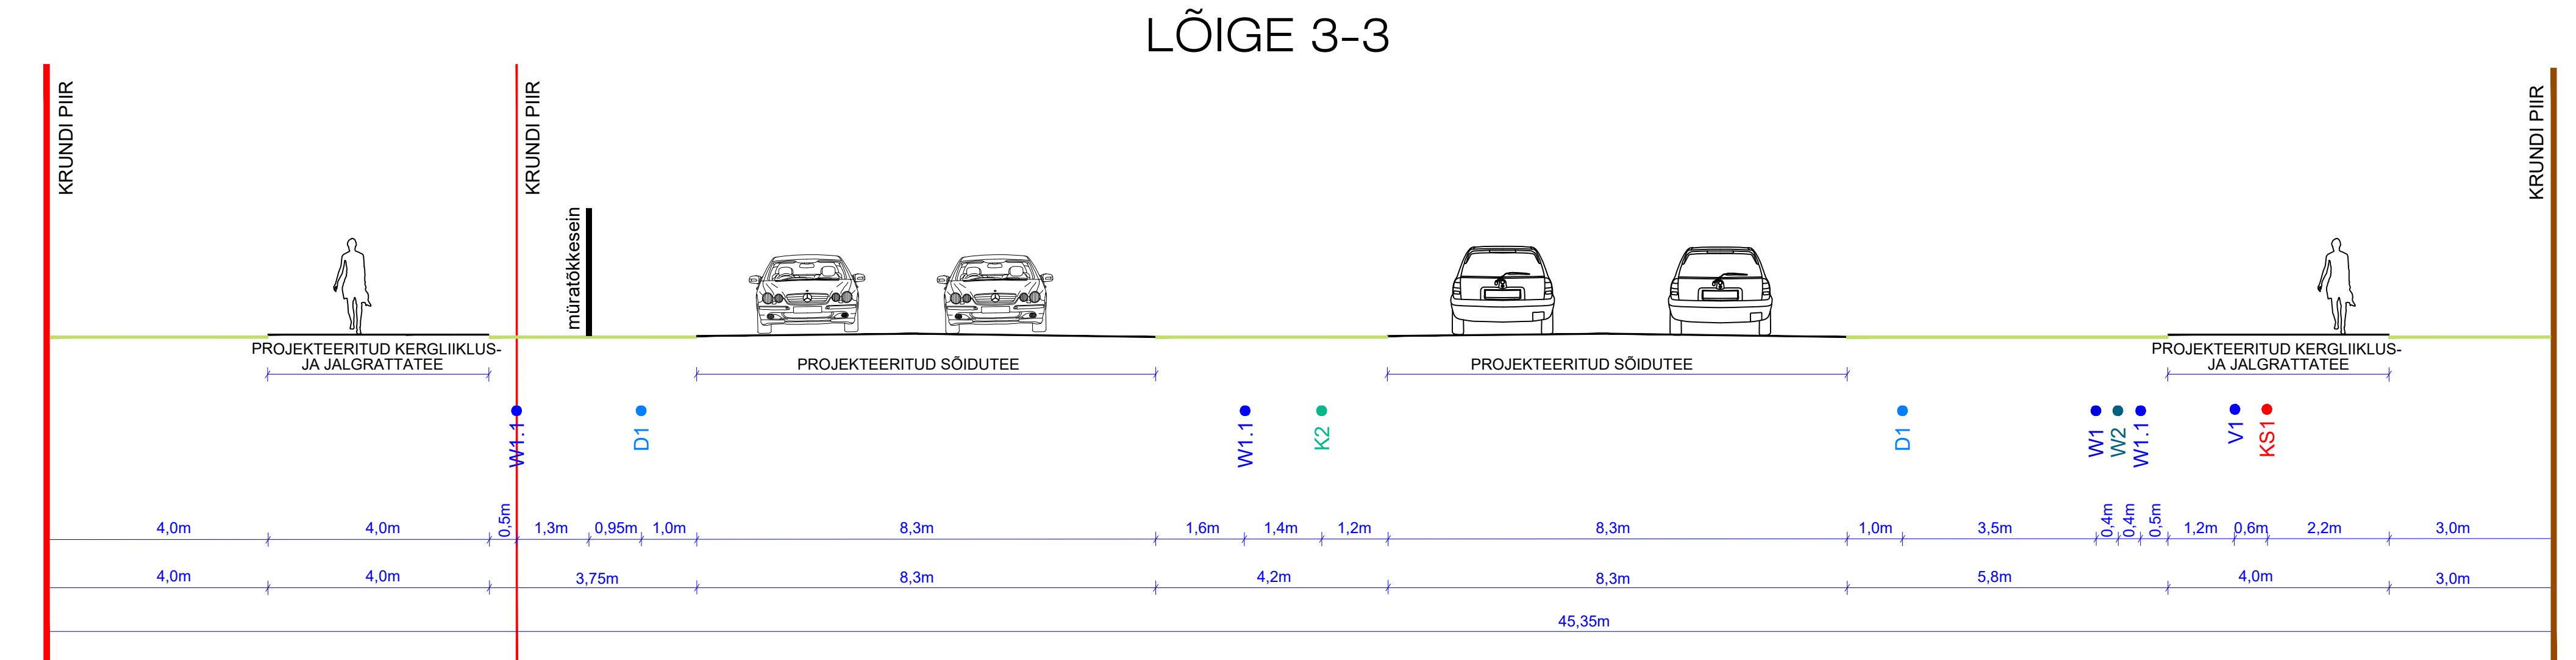


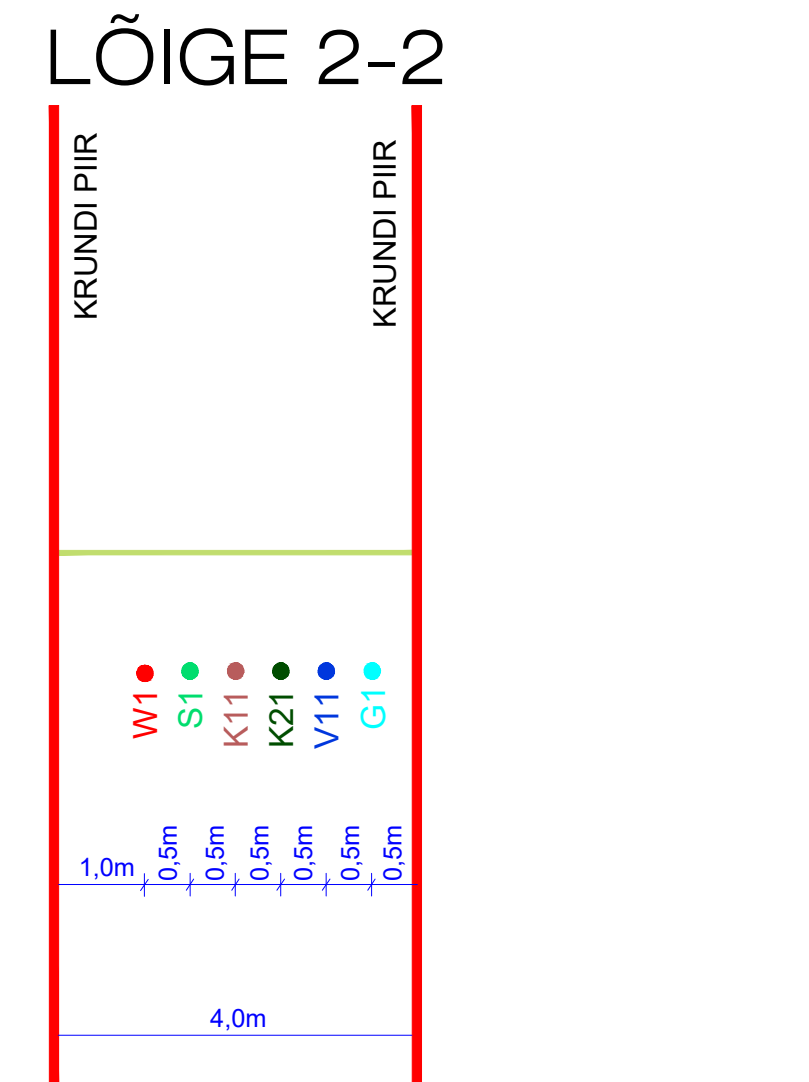

- OLEMASOLEVAD TEHNORAJATISED**
- KESKPINGE MAAKAABEL
 - MADALPINGE KAABEL
 - KANALISATSIONITORUSTIK
 - KANALISATSIONISURVETORUSTIK
 - SADEMEVEE KANALISATSIONITORUSTIK
 - VEETORUSTIK
 - GAASITORUSTIK
 - SIDEMKABEL
 - TULETÖRUE VEEVÕTU HÜDRANT
- PLANEERITUD TEHNORAJATISED**
- W2
 - W1
 - K1
 - K2
 - V1
 - V2
 - G1
 - S1

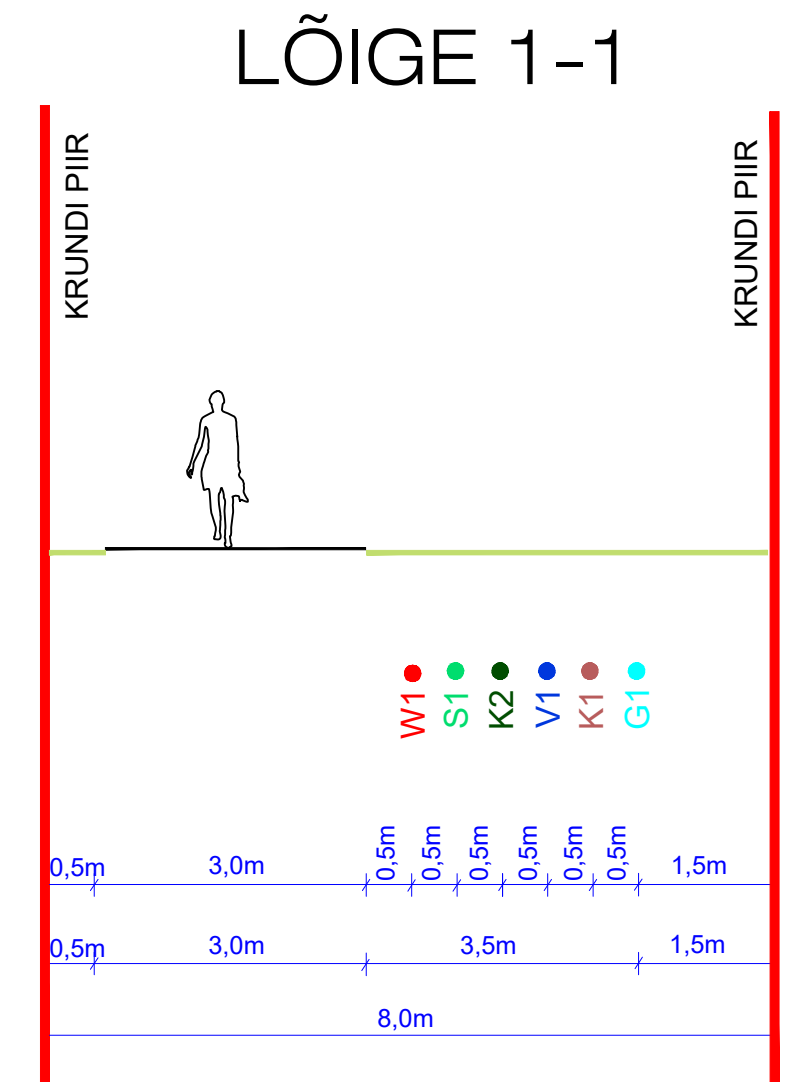

- W1 - Planeeritud madalpingekaabel
- S1 - Planeeritud sidetrass
- K2 - Planeeritud sademevee kanalisatsioonitrass
- V1 - Planeeritud veetrass
- G1 - Planeeritud gaasitrass

- W1 - Planeeritud madalpingekaabel
- S1 - Planeeritud sidetrass
- K11 - Planeeritud krundisise kanalisatsioonitrass
- K21 - Planeeritud krundisise sademevee kanalisatsioonitrass
- V11 - Planeeritud krundisise veetrass
- G1 - Planeeritud gaasitrass

- W1.1 - Planeeritud tänavalgustuse maakaabel
- D1 - Planeeritud krundisise drenaažitrass
- K2 - Planeeritud sademevee kanalisatsioonitrass
- W1 - Planeeritud maakaabel
- W2 - Planeeritud maakaabel
- V1 - Planeeritud maakaabel
- KS1 - Planeeritud kanalisatsiooni survetrass

- PROJEKTEERITUD TALLINNA VÄIKE RINGTEE**
Ringsisela OÜ loo nr P10077 Ringtee nr 96 Tallinn-Peetri alevik-Tallinn
(Tallinna väikesel ringteel eelprojekti koostamine)
- AUTOLIIGLUSE ALA
 - KERGLIIGLUSTE
 - JALGRATTATEE
 - HALJASTUS
 - MÜRATÕKKESEIN
 - TEE KAITSEVÕOND
 - VERTIKAL
 - SADEMEVEE KANALISATSIONITRASS
 - DRENAAŽITRASS
 - VEETRASS
 - REDVEE KANALISATSIONISURVETRASS
 - MADALPINGE MAAKAABEL
 - KÕRGEPINGE MAAKAABEL
 - TÄNAVAVÄLGUSTUSE MAAKAABEL
 - LIKVIDEERITAV TRASS / TORU



MÄRKUSED:

1. Tüüpiprojektis alustajani koostis geodeetiaastus OÜ Geodigital. 16.12.2018. 100 number 04-13-18.
2. Kruundid pos nr 5 ja 6 vee-, sademevee- ja reoveekanalisatsiooni liitumispunkte juurde püstitada mitte rajada.
3. Detailplaneeringuga on etastatud põhimõteline lahendus. Tehnavorüde vahelised kaugused täpsustatud erivahel projektide koostamise käigus.
4. Detailplaneeringu lahendus koostamine on arvestatud Tallinna väikesel ringteel rööpmelise raudteega tehovõrkudega.

Planeeritav alaama toide projekteeritud maakaabilist (Tallinna väikesel ringteel olemasolev toide kaabel likvideeritakse ja asendatakse uuega)

Plaanirajatisid koostanud: RAE VALD, JÄRVEKÜLA, ORUVALJA KINNISTU JA LÄHIALA
Projekt: Optimal Projekt OÜ
Arhitekt: I. Purge
Projekteerijad: A. Anson, K. Kusa
Tehovõrkude koondiplaan: AB-05