












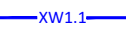


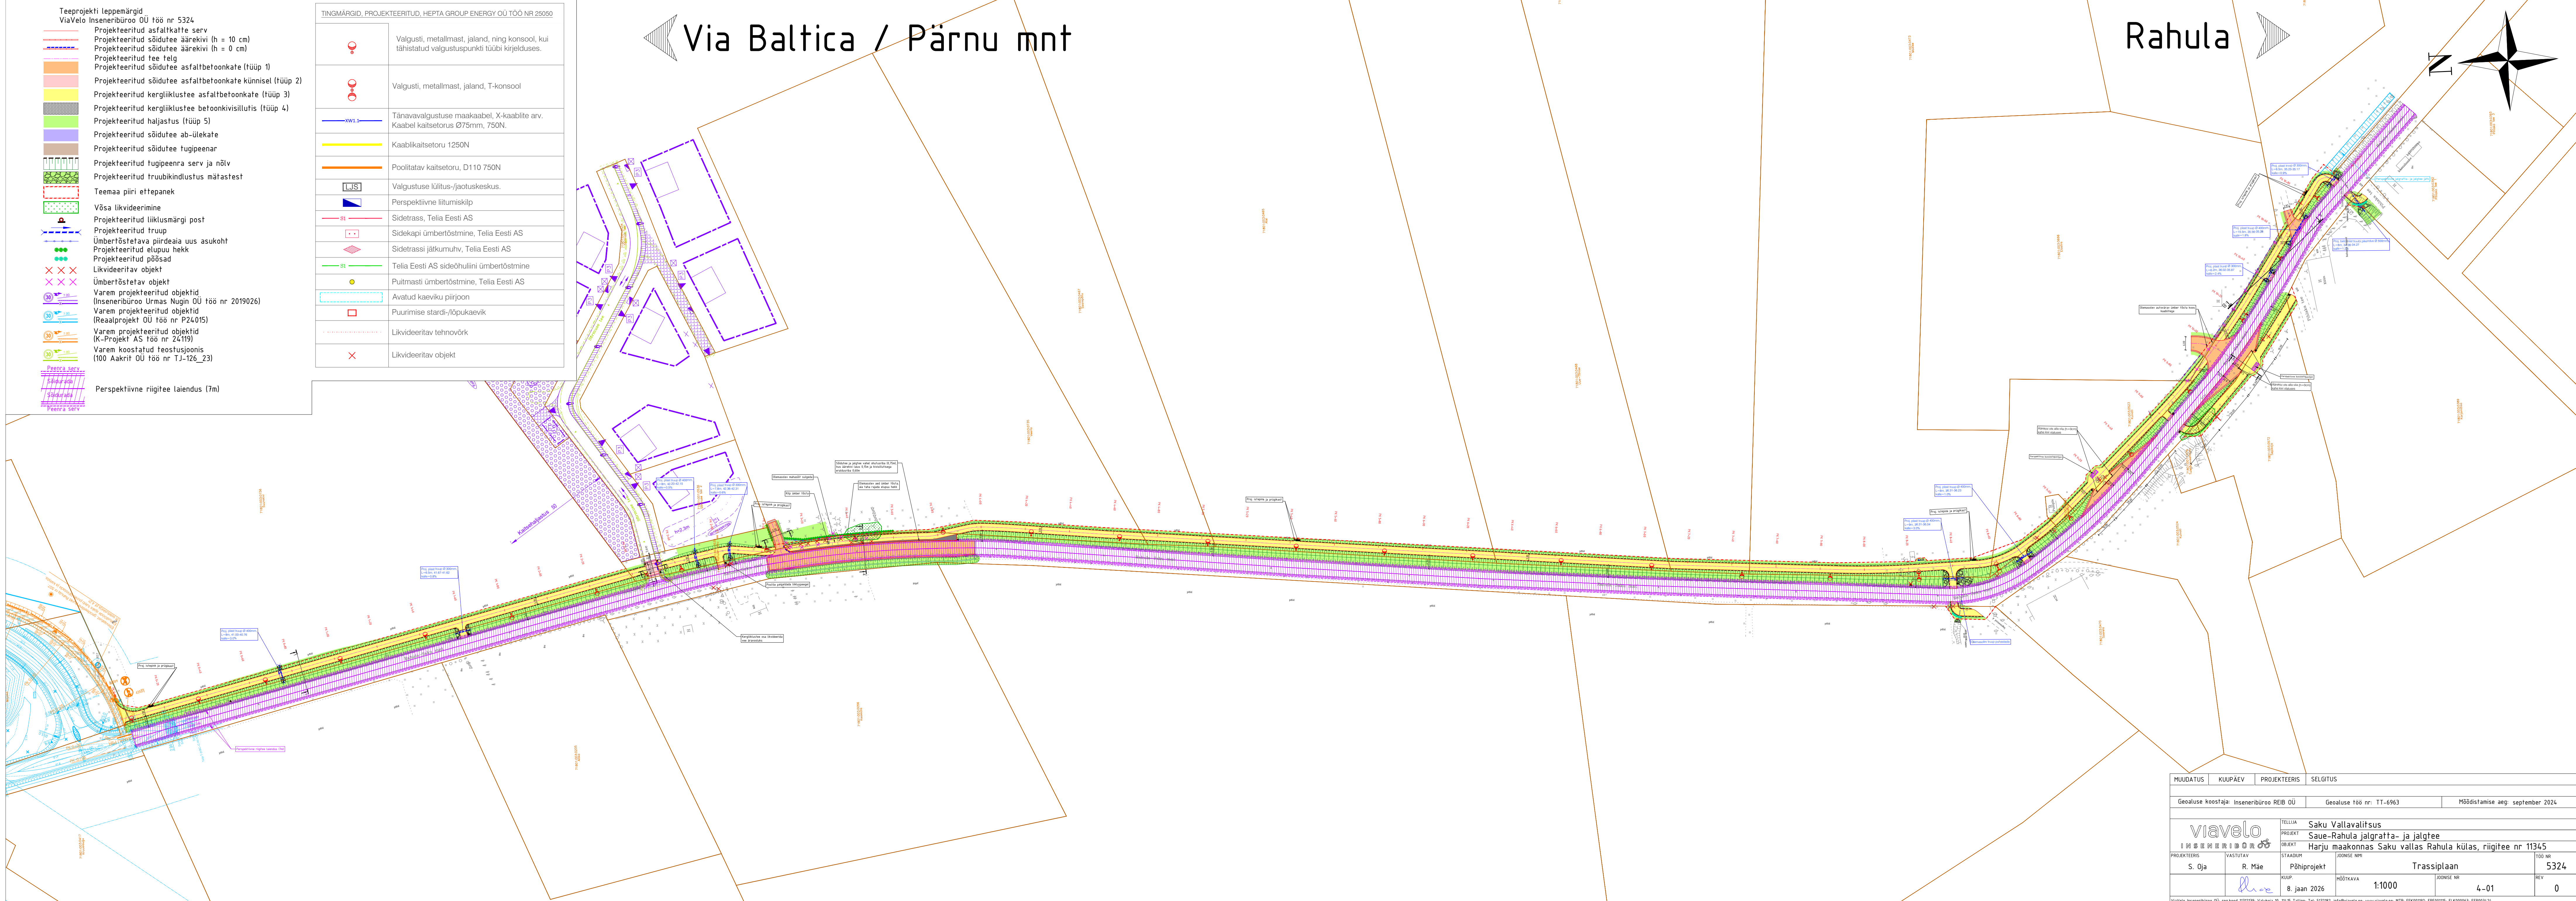
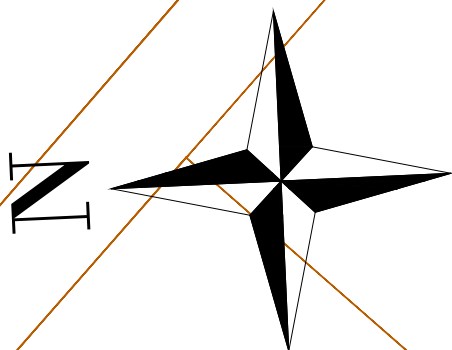


| | |
|---|--|
|  | Valgusti, metallmast, jaland, kui konsool, kui tähistatud valgustuspunkti tüübi kirjelduses. |
|  | Valgusti, metallmast, jaland, T-konsool |
|  | Tänavavalgustuse maakaabel, X-kaablite arv. Kaabel kaitseturus Ø75mm, 750N. |
|  | Kaablikaitsetoru 1250N |
|  | Poolitatav kaitsetoru, D110 750N |
|  | Valgustuse lülitus-/jaotuskeskus. |
|  | Perspektiivne liitumiskip |
|  | Sidetrass, Telia Eesti AS |
|  | Sidekapi ümbertõstmine, Telia Eesti AS |
|  | Sidetrassi jätkumuhv, Telia Eesti AS |
|  | Telia Eesti AS sideühini ümbertõstmine |
|  | Puitmasti ümbertõstmine, Telia Eesti AS |
|  | Avatud kaeviku piirjoon |
|  | Puurimise stardi-/ lõpukaevik |
|  | Likkvideeritav tehnovõrk |
|  | Likkvideeritav objekt |

Rahula



| | | | |
|---|----------|---|-------------|
| MUUDATUS | KUIPUAEV | PROJEKTEERIS | SELITGUS |
| Gealuse koostaja: Inseneribüroo REIB DÜ | | Gealuse töö nr: TT-6963 | |
| Möödistamise aeg: september 2024 | | | |
| | | TELLIA Saku Vallavalitsus SAUE-RAHULA jalgratta- ja jalgteed Projekti juht: Harju maakonnas Saku vallas Rahula külas, riigitee nr 11345 | |
| PROJECTORIS | VASTUTAV | STADIUM | JOONSE NIMN |
| S. Oja | R. Mäe | Põhiprojekt | 1000 NR |
| | | KOLP. | TRASSIPLAN |
| | | HÕRDATAVA | JOONISE NR |
| 8. Jaan. Teie 2024 | | 1:1000 | 7-01 |
| | | REV | 0 |