


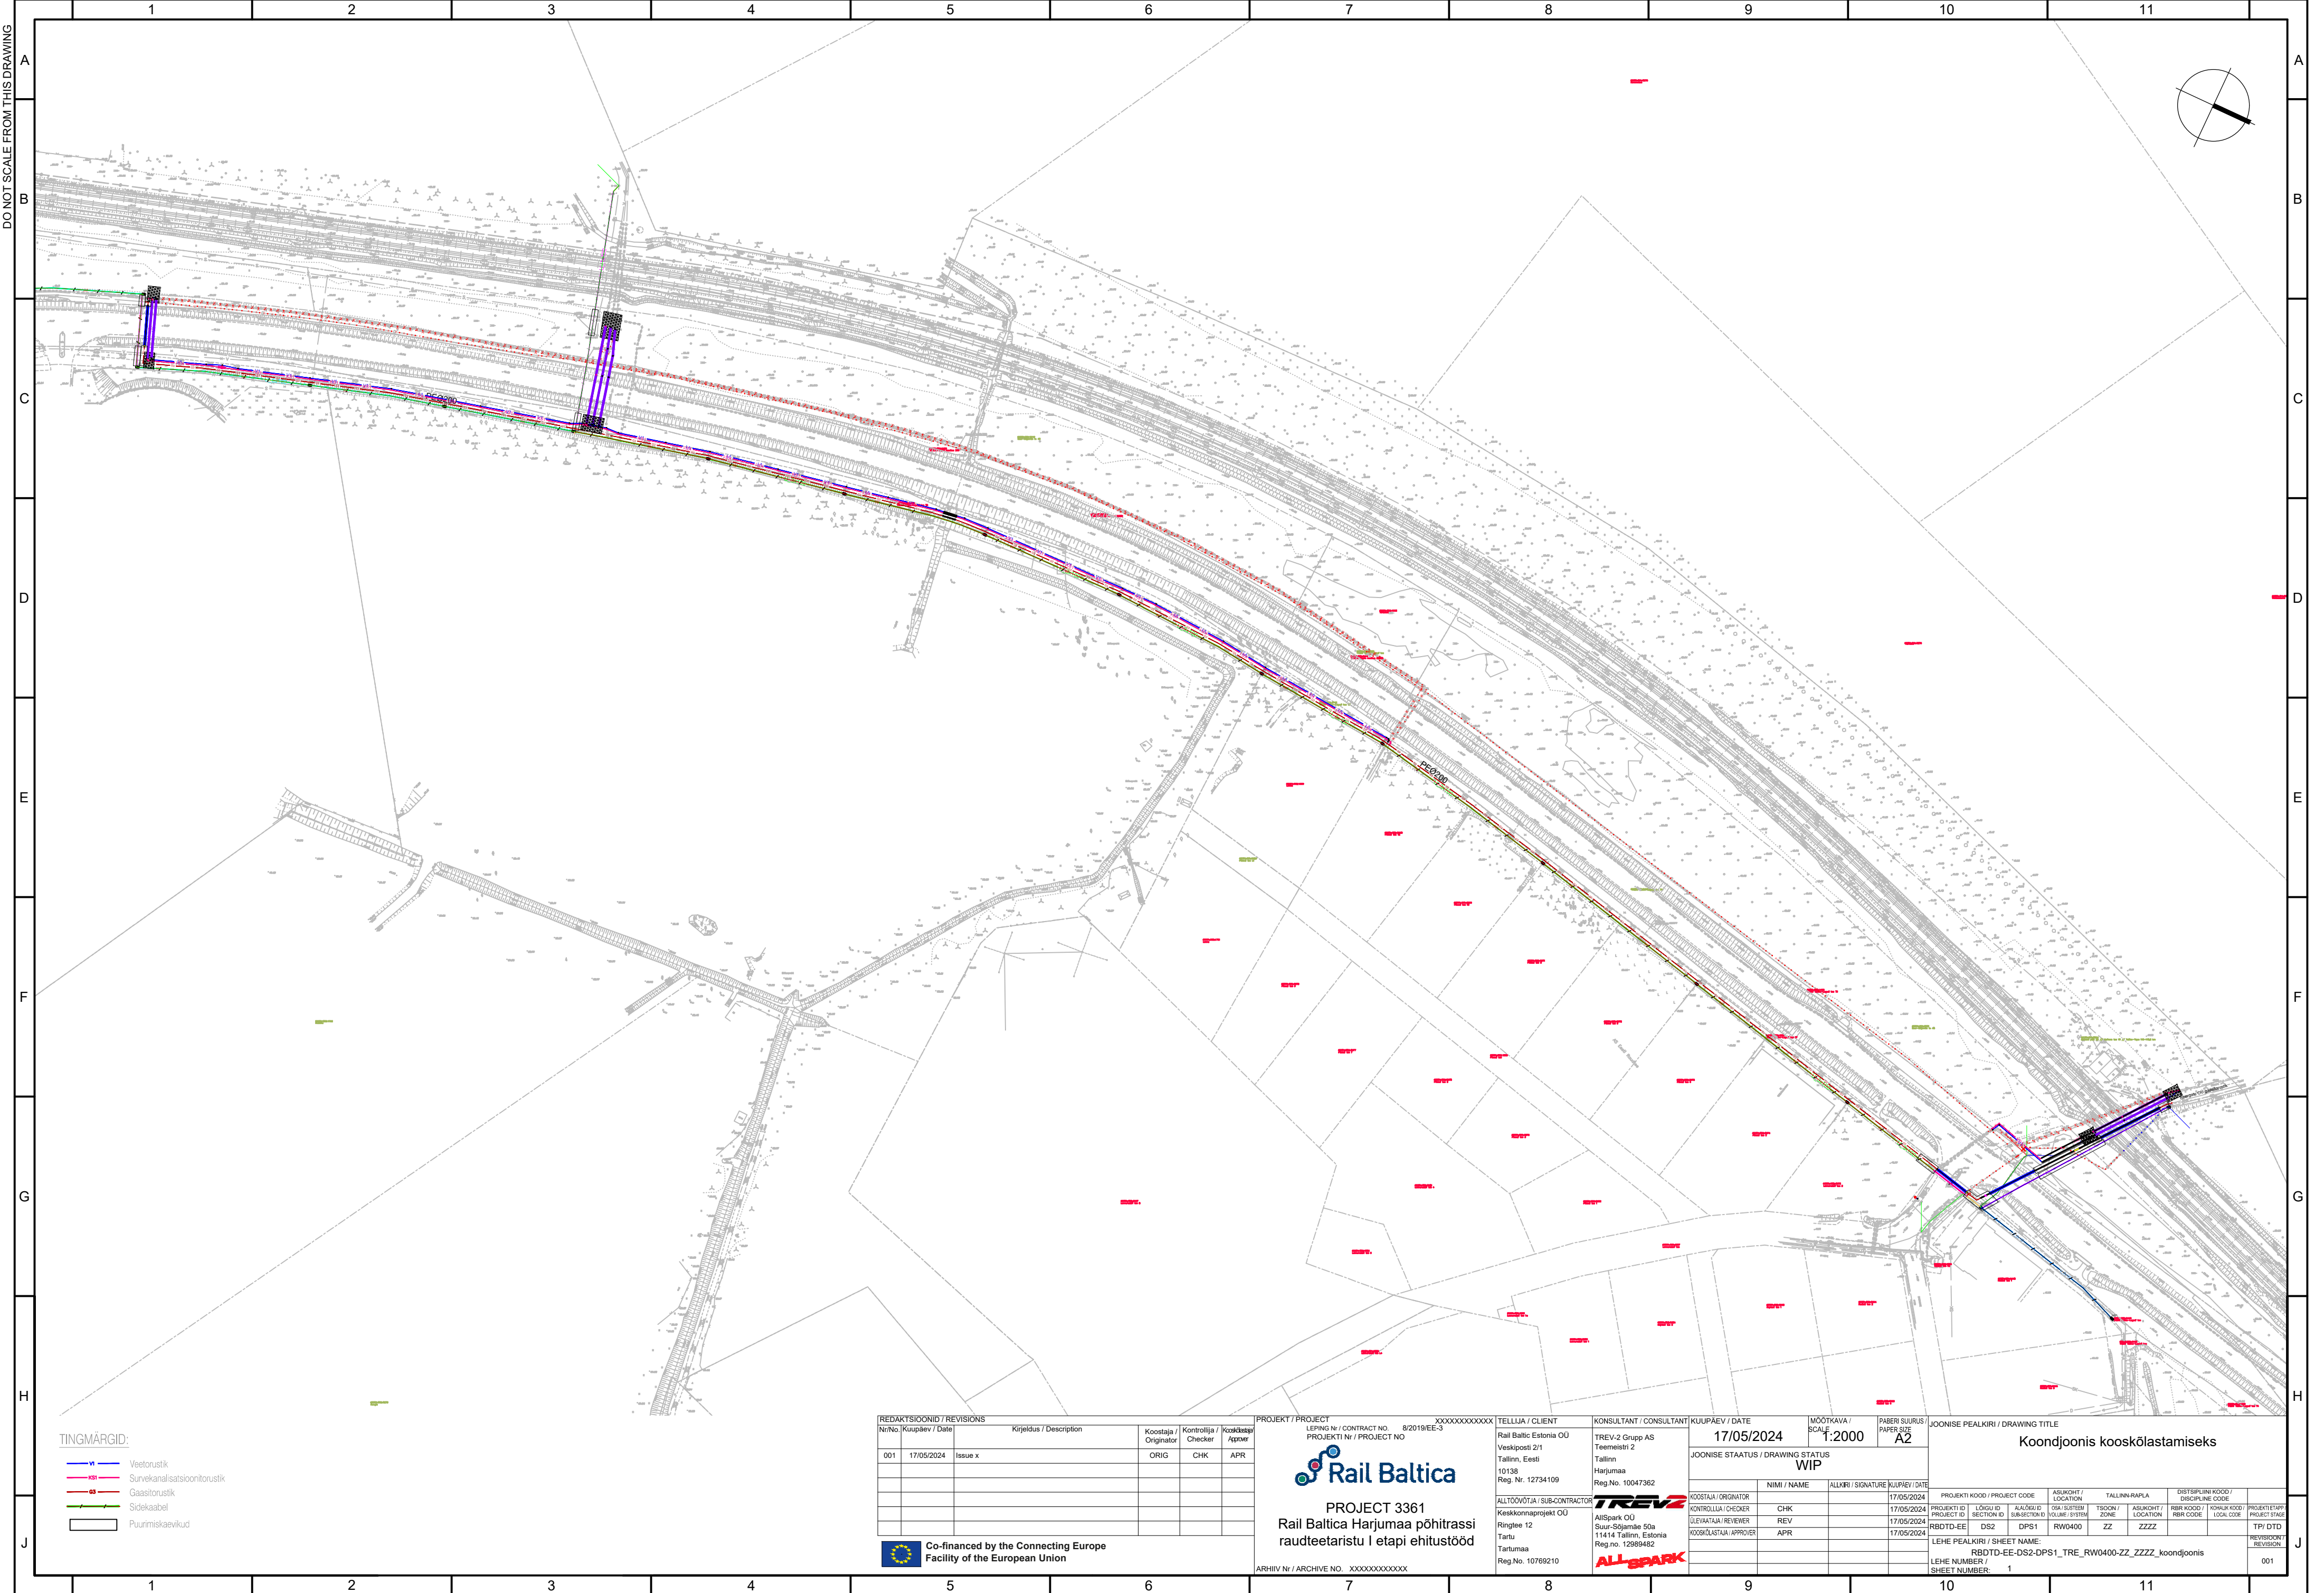

DO NOT SCALE FROM THIS DRAWING

TINGMÄRGID:

- VI Veetorstik
- KS1 Survekanalisatsioonitorustik
- GS Gaasitorustik
- Sidekaabel
- Puunimiskaevikud

REDAKTSIOONID / REVISIONS			Kirjeldus / Description			Koostaja / Originator	Kontrollija / Checker	Koostaja / Approver
Nr/No	Kuupäev / Date					ORIG	CHK	APR
001	17/05/2024	Issue x						

Co-financed by the Connecting Europe Facility of the European Union

PROJEKT / PROJECT

LEPING Nr / CONTRACT NO. 8/2019/EE-3

PROJEKTI Nr / PROJECT NO. XXXXXXXXXXXX

PROJECT 3361

Rail Baltica Harjumaa põhitrassi raudteetaristu I etapi ehitustööd

TELLUJA / CLIENT

Rail Baltic Estonia OÜ

TREV-2 Grupp AS

Teemestri 2

Tallinn

Harjumaa

Reg. Nr. 10047362

ALLTOOVÕTJA / SUB-CONTRACTOR

Keskonnaprojekt OÜ

Ringlee 12

Tartu

Tartumaa

Reg. No. 10769210

KONSULTANT / CONSULTANT

TREV-2 Grupp AS

Teemestri 2

Tallinn

Harjumaa

Reg. No. 10047362

KUUPÄEV / DATE

17/05/2024

MOOTKAVA / SCALE

1:2000

PABER SUURUS / PAPER SIZE

A2

JOONISE STAATUS / DRAWING STATUS

WIP

NIMI / NAME

ALLKIRI / SIGNATURE

KUUPÄEV / DATE

17/05/2024

17/05/2024

17/05/2024

17/05/2024

17/05/2024

17/05/2024

JOONISE PEALKIRI / DRAWING TITLE

Koondjoonis kooskõlastamiseks

PROJEKTI KOOD / PROJECT CODE

ASUKOHT / LOCATION

TALLINN-RAPLA

DISTSIPLIINI KOOD / DISCIPLINE CODE

PROJEKTI STAATUS / PROJECT STATUS

TP / DTD

REVISION / REVISION

001