








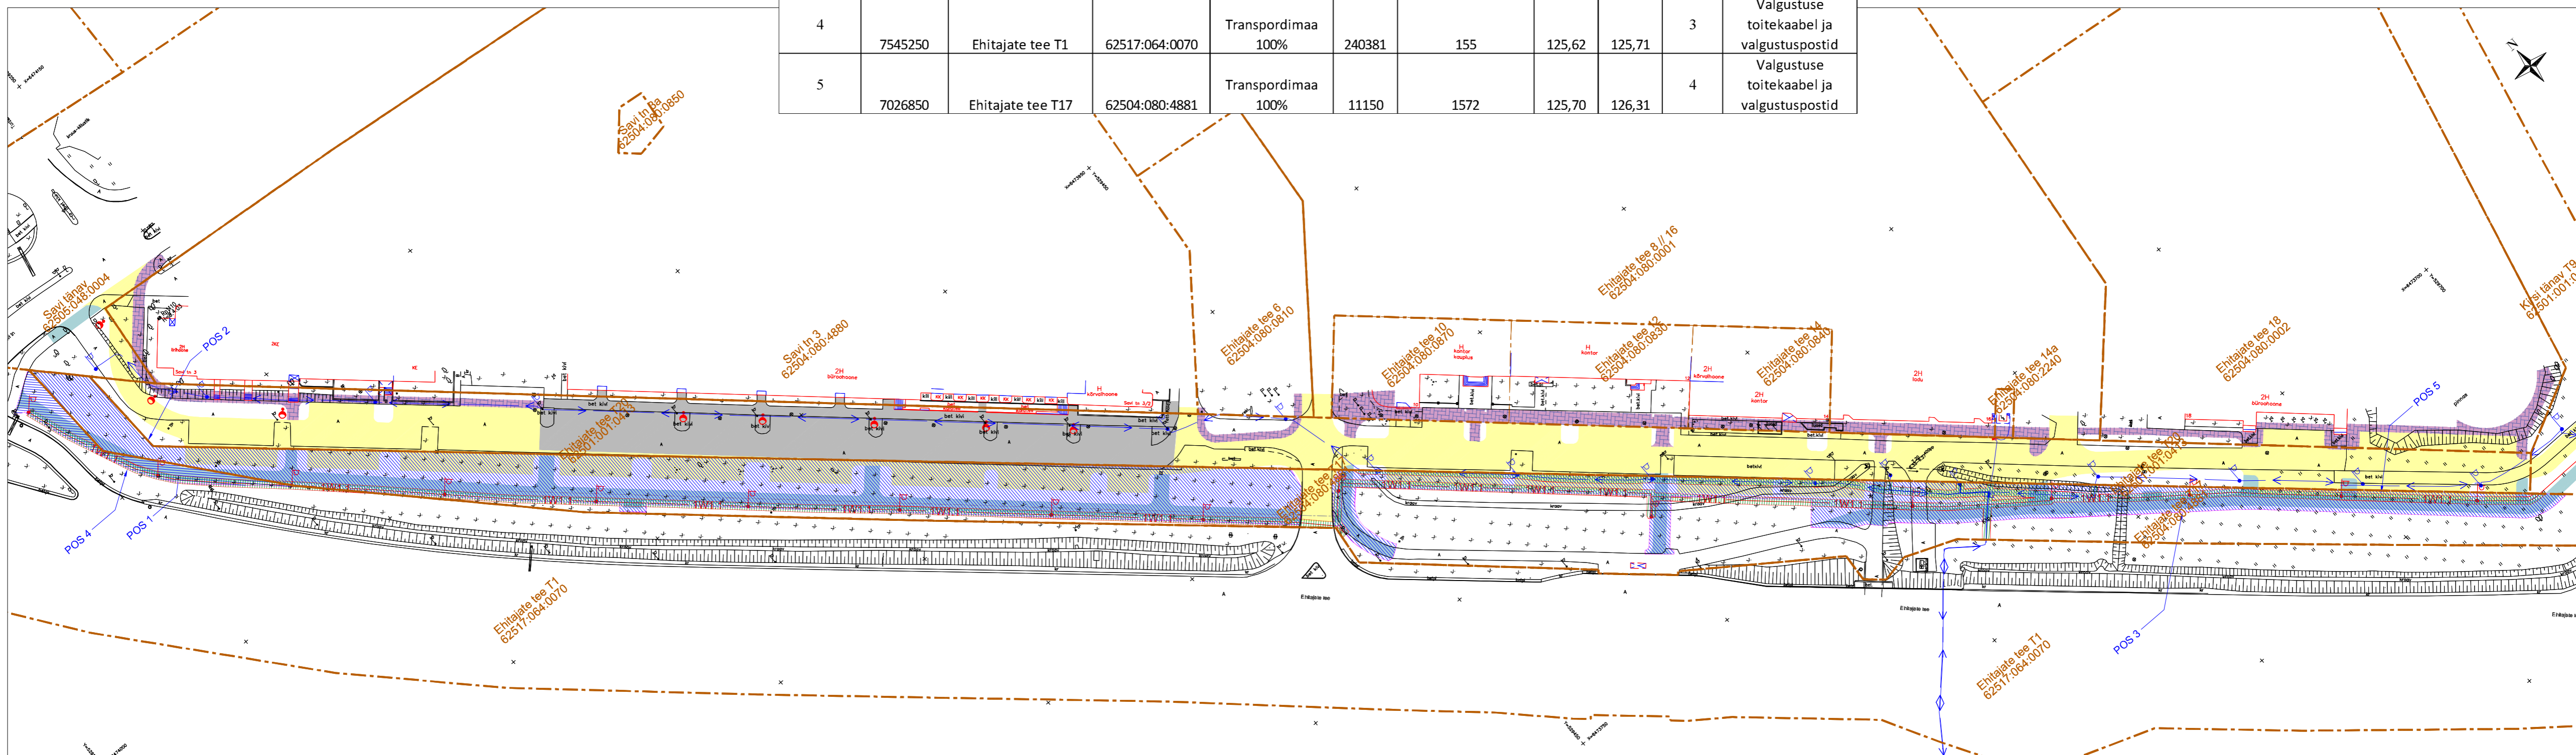


positsiooni number	registriosa number	Nimi	katastritunnus	sihtotstarve	kinnistu pindala (m <sup>2</sup> )	Servituudi pindala (m <sup>2</sup> )	algus	lõpp	Joonise nr	Objekt
1	7545250	Ehitajate tee T1	62517:064:0070	Transpordimaa 100%	240381	307	125,61	125,71	1	jalgratta- ja jalgte
2	7026850	Ehitajate tee T17	62504:080:4881	Transpordimaa 100%	11150	4034	125,61	125,98	1	jalgratta- ja jalgte ning parkla
3	7026850	Ehitajate tee T17	62504:080:4881	Transpordimaa 100%	11150	2409	125,98	126,31	2	jalgratta- ja jalgte ning parkla
4	7545250	Ehitajate tee T1	62517:064:0070	Transpordimaa 100%	240381	155	125,62	125,71	3	valgustuse toitekaabel ja valgustuspostid
5	7026850	Ehitajate tee T17	62504:080:4881	Transpordimaa 100%	11150	1572	125,70	126,31	4	Valgustuse toitekaabel ja valgustuspostid

-  KATATSTRÜKSUSTE PIIRID
-  KERGLIIKLUSTEE IKÕ SEADMISE ALA
-  VALGUSTUSE TOITEKAABLI (KAITSETORUS) IKÕ SEADMISE ALA
-  PROJEKTEERITUD KERGLIIKLUSTEE
-  PROJEKTEERITUD PARKLAD JA SÕIDUTE
-  PROJEKTEERITUD KÕNNITEE
-  VARASEMALT VÄLJAEHITATUD TÄNAVAOSA
-  PROJ MAAKAABEL KAITSETORUS / PROJ VALGUSTUSPOST
-  VAREM PAIGALDATUD MAAKAABEL KAITSETORUS/VALGUSTUSPOST/JAOTUSKAPP



TÖÖ NIMETUS		Transpordimaa ümberehitamine Pärnu linnas, Ehitajate tee T17 ja T20 kinnistutel			
Joonis		Isikliku kasutusõiguste seadmise üldskeem			
Koostaja	OÜ TEEHOIU PARTNERID	Tellijä	Pärnu KEK AS		
Koostas	V.VAPPER	Sept 2023	Töö 1-85/2022	Mootkava 1:1000	