


Korterelamu -1. korruse plaan  
M1:100

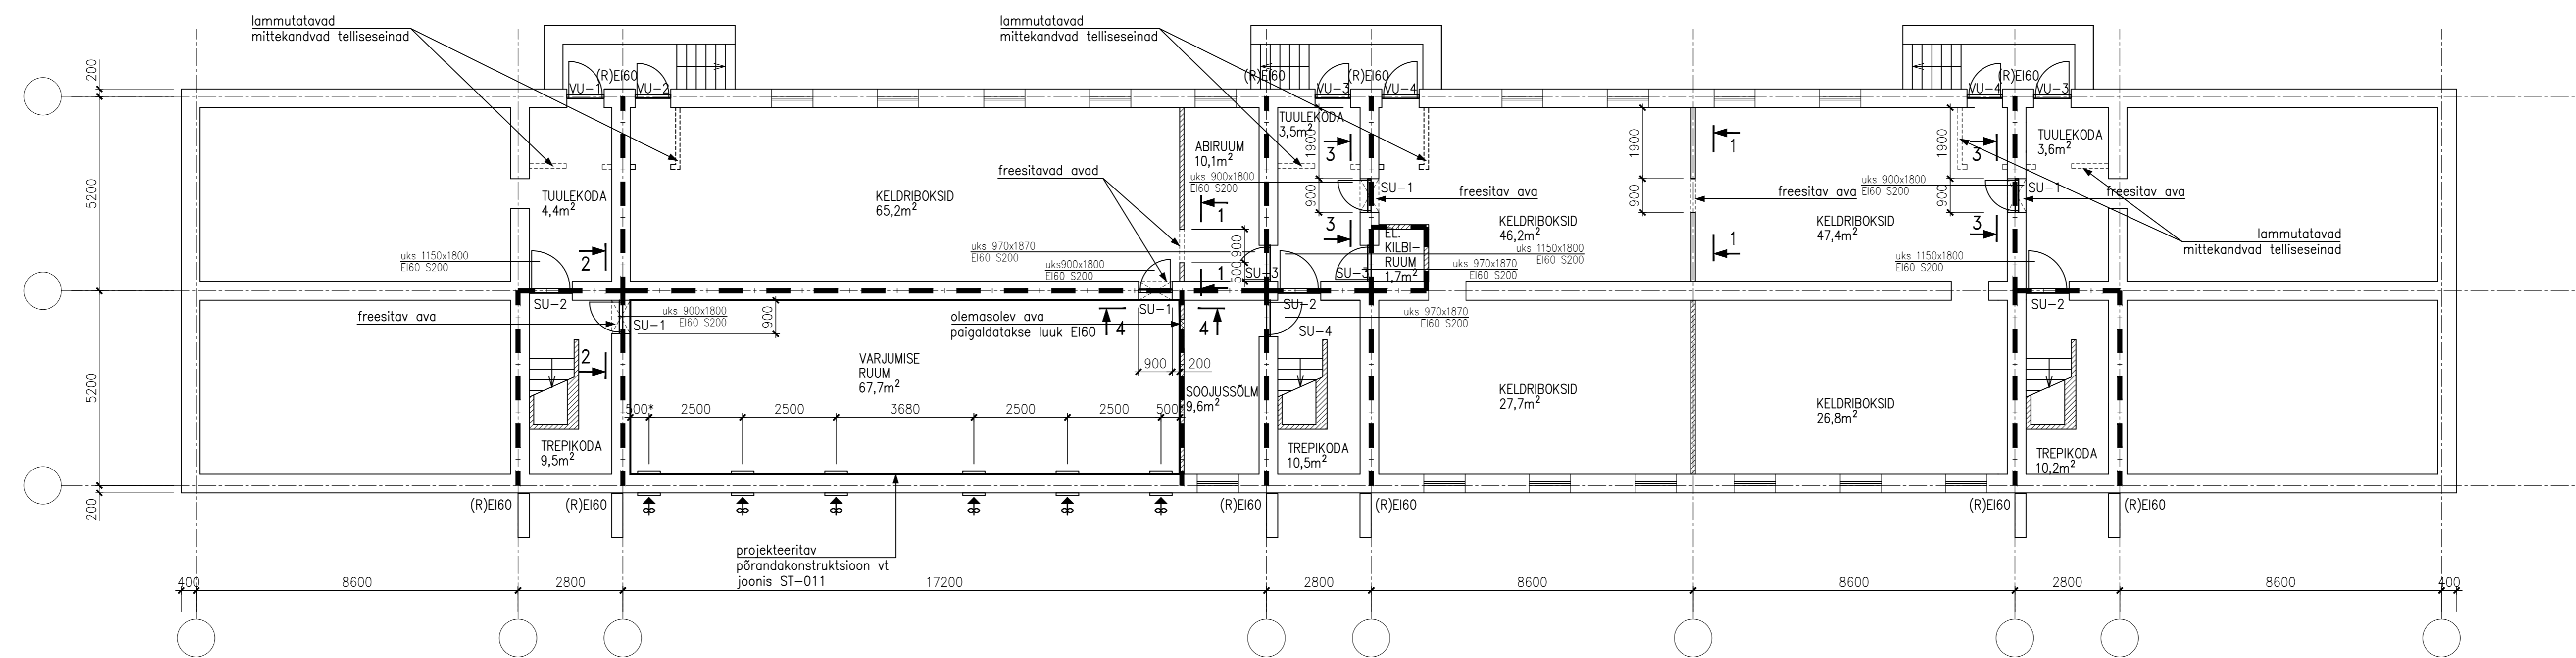


TINGMÄRKID:

- olemasolev plökssein
- olemasolev tellisesein
- projektieritud värskenduskapp
- väljafreesitav seinosa

MÄRKUSED:

1. Üldmõõrused vt seletuskiri.
2. Kõik mõõdud kontrollida kohapeal enne ehitustööde alustamist.
3. Välisuute spetsifikatsioon vt joonis ST-009. Sisesuute spetsifikatsioon vt joonis ST-010.
4. Värskenduskapi sähm vt joonis ST-004.
5. Värskenduskappide paigutus täpsustada vastavalt 1. korruse akende kesktelgedele.
6. Lõiked 1-1, 4-4 vt joonised ST-005...ST-008.

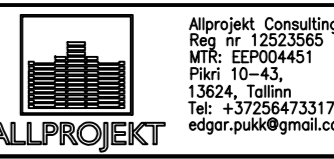Nr.	Muudatus	Muutja	Kuupäev

<p>                     projekti nr: Korterelamu -1. korruse plaan                      projekti nr: 050-101/24                 </p>		<p>                     skaala: 1:100                      kuupäev: 20.11.2024                      lehekülg: 1/1                      arv: ST-002                 </p>	