


Märkused:



1. Projekti koostamisel oli aluseks OÜ Kirjanurk 08.05.2024 koostatud töö nr 11636G "Maa-ala plaan tehnoorkudega"
2. Sidetrassi paigaldussügavus haljasalal min. 0.7m, Transpordiameti maal, tee all min. 1.0m.
3. Enne töödega alustamist määrata olemasolevate kommunikatsioonide täpsed sügavused.
4. Lõikumisel kommunikatsioonitrassidega otsustatakse ält- või ülevalt läbiminek kasuks koostöös trassivaldajaga. Trassi paigaldamisel mehhanismidega rajada vajadusel käsitsi surfiava.
5. Tööd tuleb teostada vastavalt kõikidele kehtivatele seadustele, normidele, standarditele, nõuetele ja tehnoloogiatele.
6. Maa-aluste ja maapealsete kommunikatsioonide kaitsevööndis tööde teostamisel juhendada Majandus- ja taristuministri 25.06.2015. a määrusest nr 73 "Ehitise kaitsevööndi ulatus, kaitsevööndis tegutsemise kord ja kaitsevööndi tähistusele esitatavad nõuded".
7. Kommunikatsioonidevahelised kujud tagada vastavalt EVSis 843:2016 toodud määradele.
8. Täitepinnas liivpinnaste puhul nõutav tihendustegur 0,98
9. Peale tööde lõppu tihendada trassi paigaldusjälg ja taastada eelnev olukord. Kui kaevetööde käigus kahjustatakse suuremat ala kui joonisel näidatud, tuleb ka see nõuetekohaselt taastada.
10. Riigitee maa tuleb peale tööde lõppu korrastada. Vt seletuskiri.

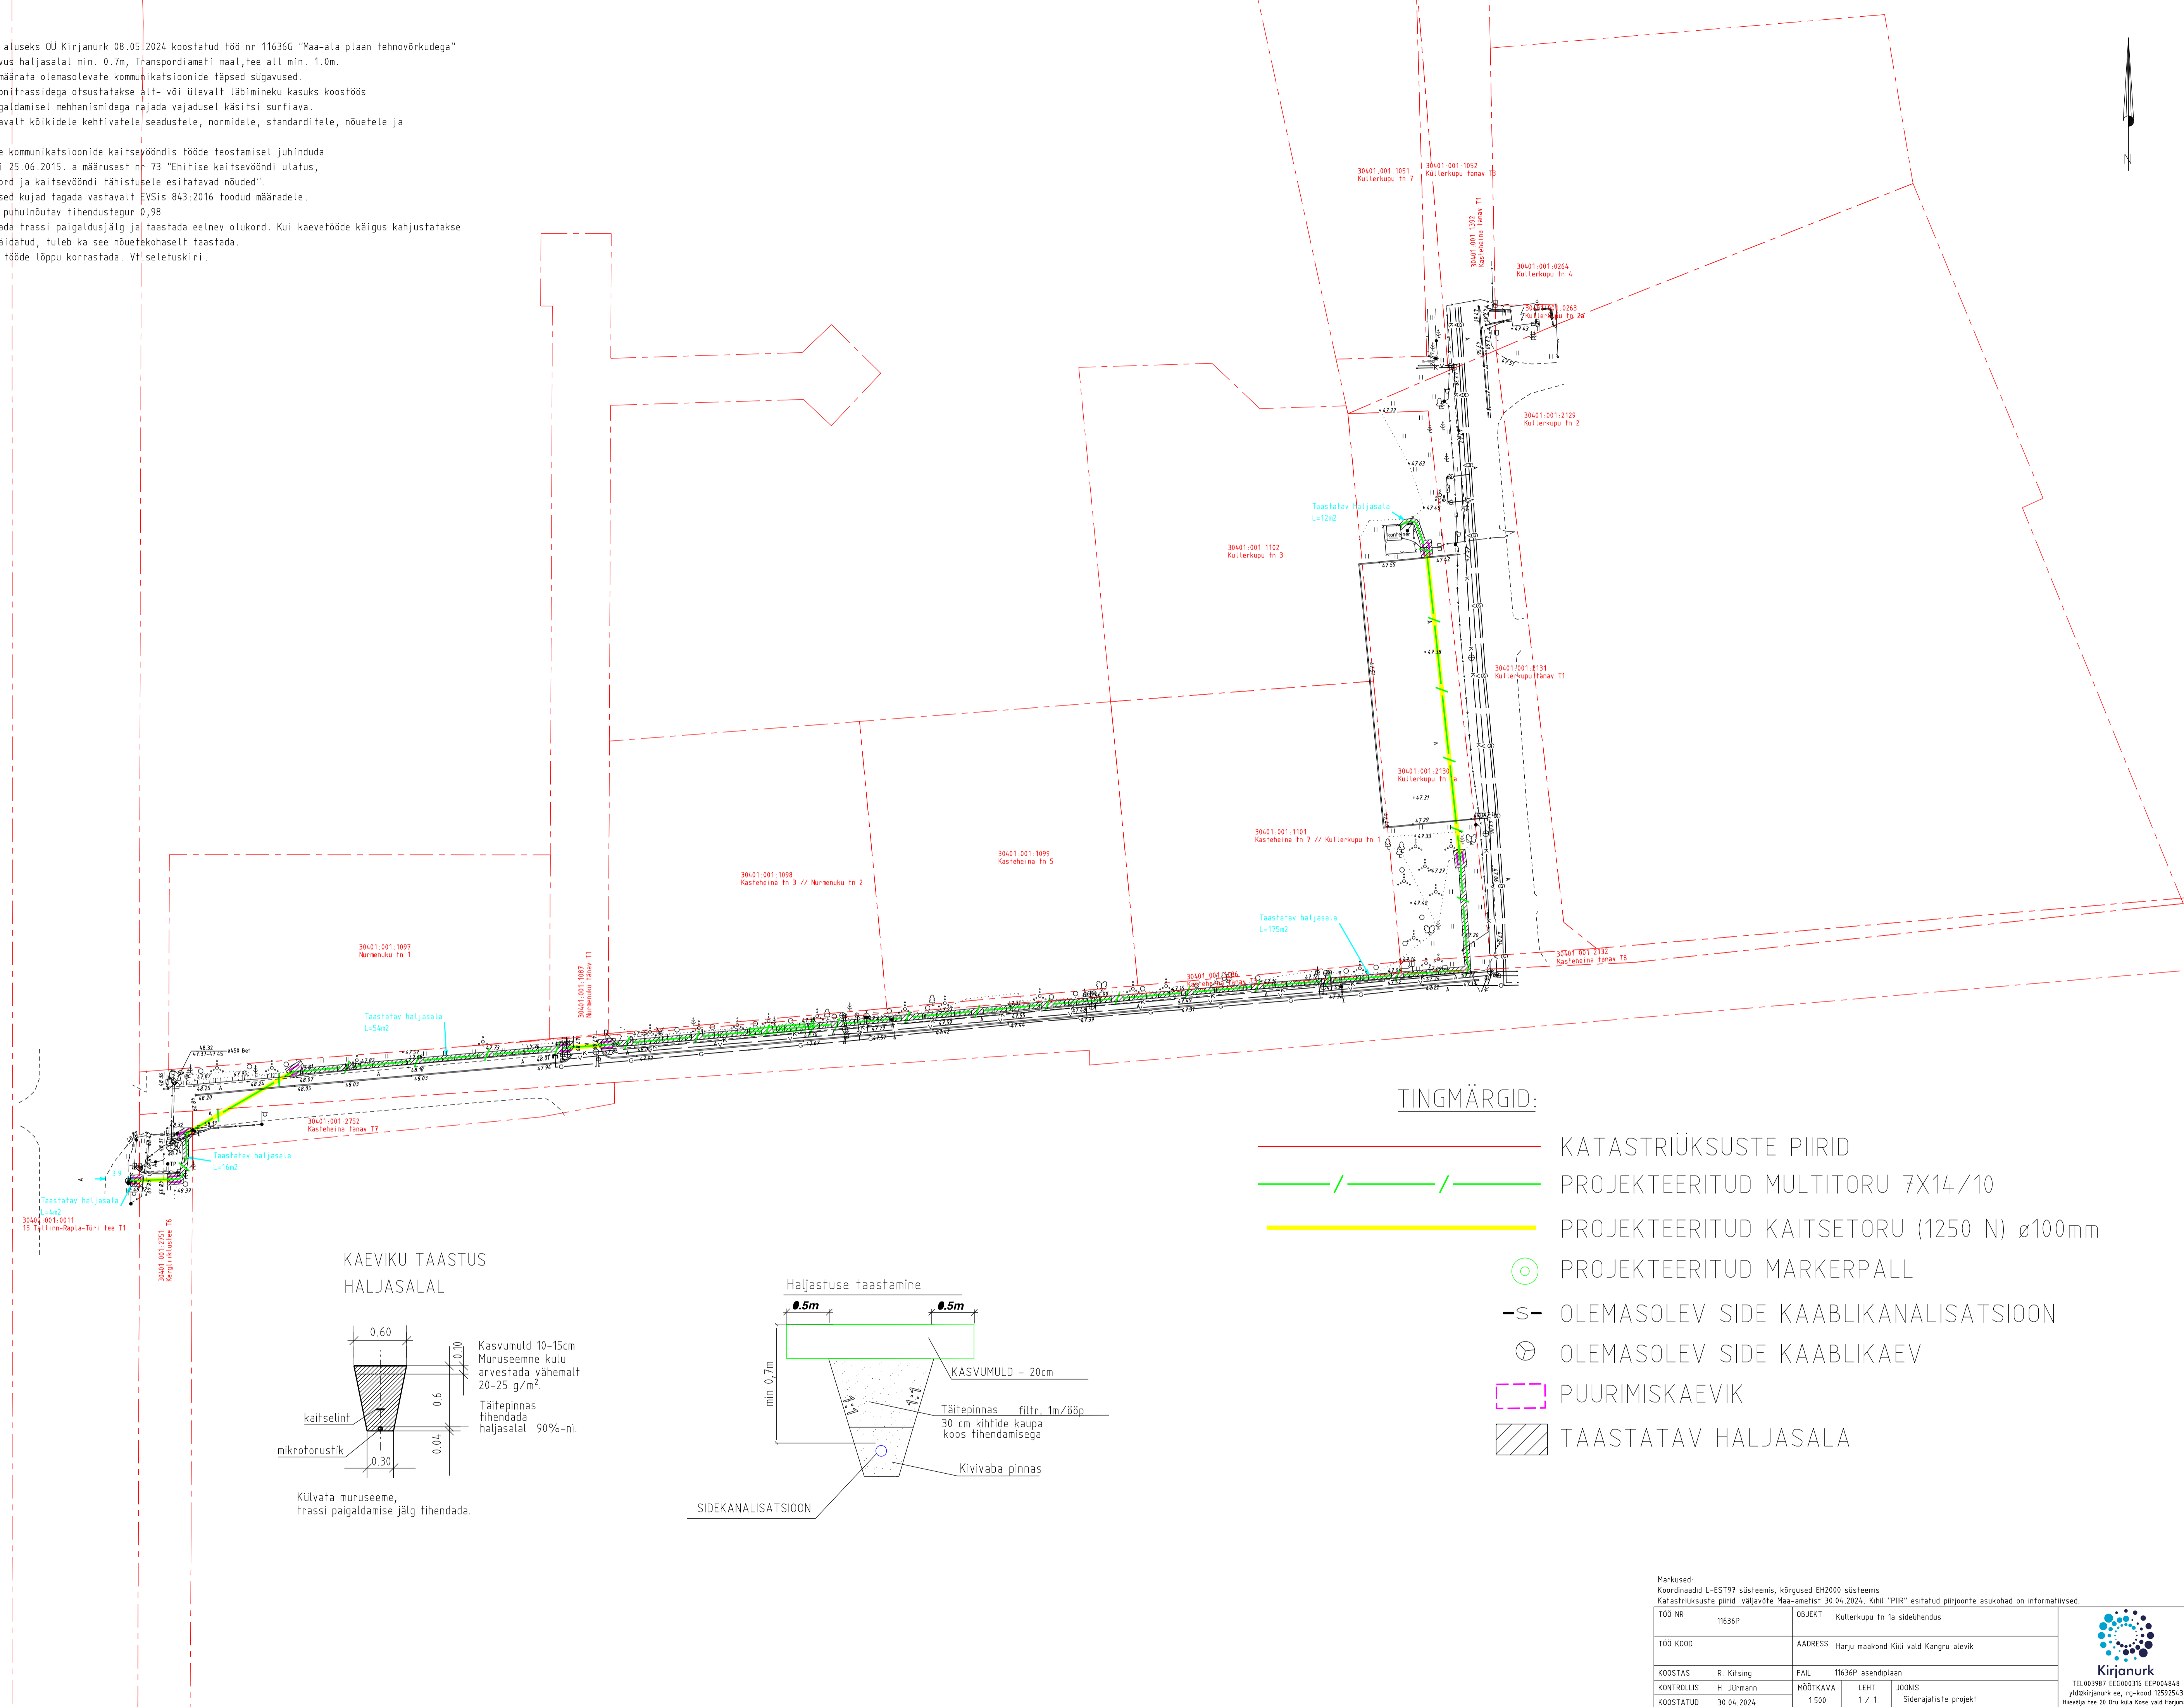

TINGMÄRGID:

- KATASTRÜKSUSTE PIIRID
- / — / PROJEKTEERITUD MULTITORU 7X14/10
- PROJEKTEERITUD KAITSETORU (1250 N) Ø100mm
- ⊙ PROJEKTEERITUD MARKERPALL
- - OLEMASOLEV SIDE KAABLIKANALISATSIOON
- ⊗ OLEMASOLEV SIDE KAABLIKAEV
- PUURIMISKAEVIK
- TAASTATAV HALJASALA

KAEVIKU TAASTUS HALJASALAL

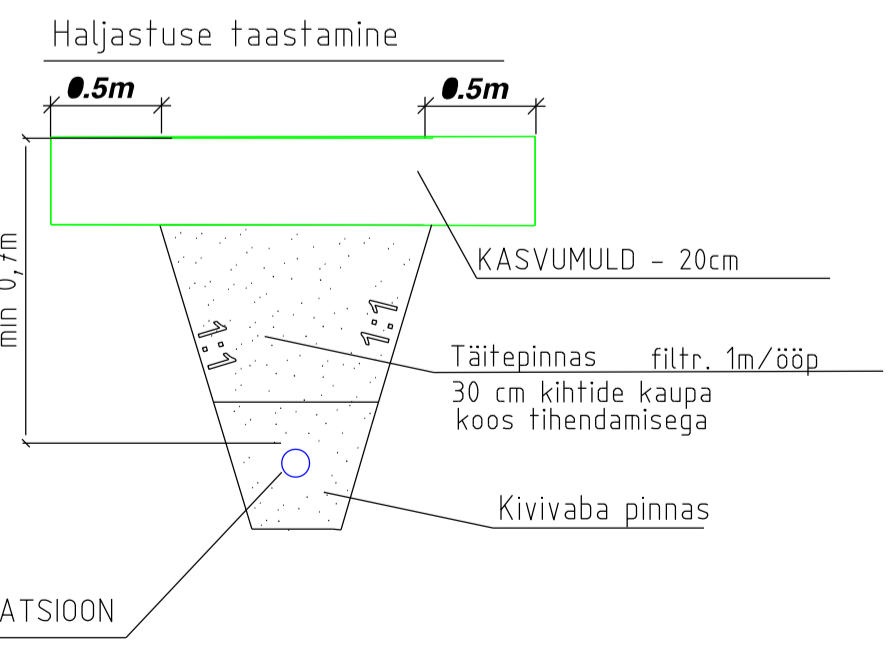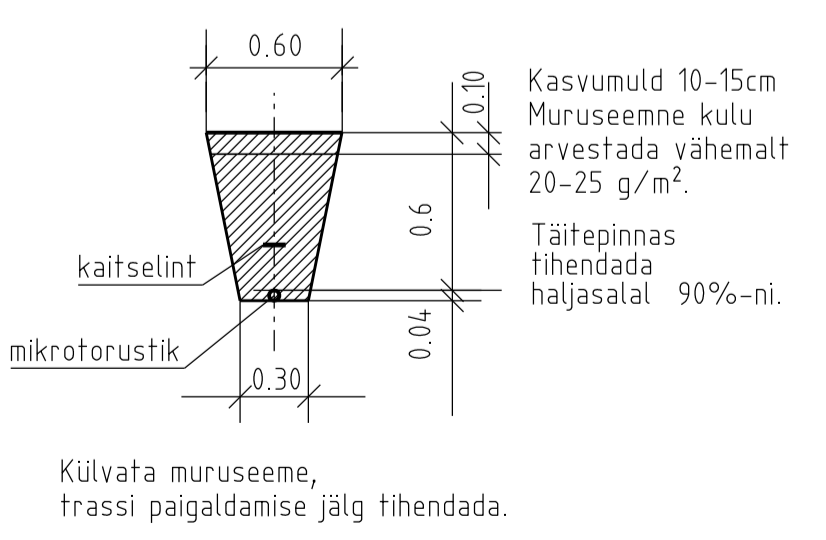

Märkused: Koordinaadid L-EST97 süsteemis, kõrgused EH2000 süsteemis. Katastrüksuste piirid: väljavõte Maa-ametist 30.04.2024. Kihil "PIIR" esitatud piirpjoone asukohad on informatiivsed.			
TÖÖ NR	11636P	OBJEKT	Kullerkupu tn ta sideühendus
TÖÖ KOOD		AADRESS	Harju maakond Kiili vald Kangru alevik
KOOSTAS	R. Kiisling	FAIL	11636P asendiplaan
KONTROLLIS	H. Jürmann	MÕÕTKAVA	1500
KOOSTATUD	30.04.2024	LÉHT	1 / 1
		JOOIS	Siderajaliste projekt

