

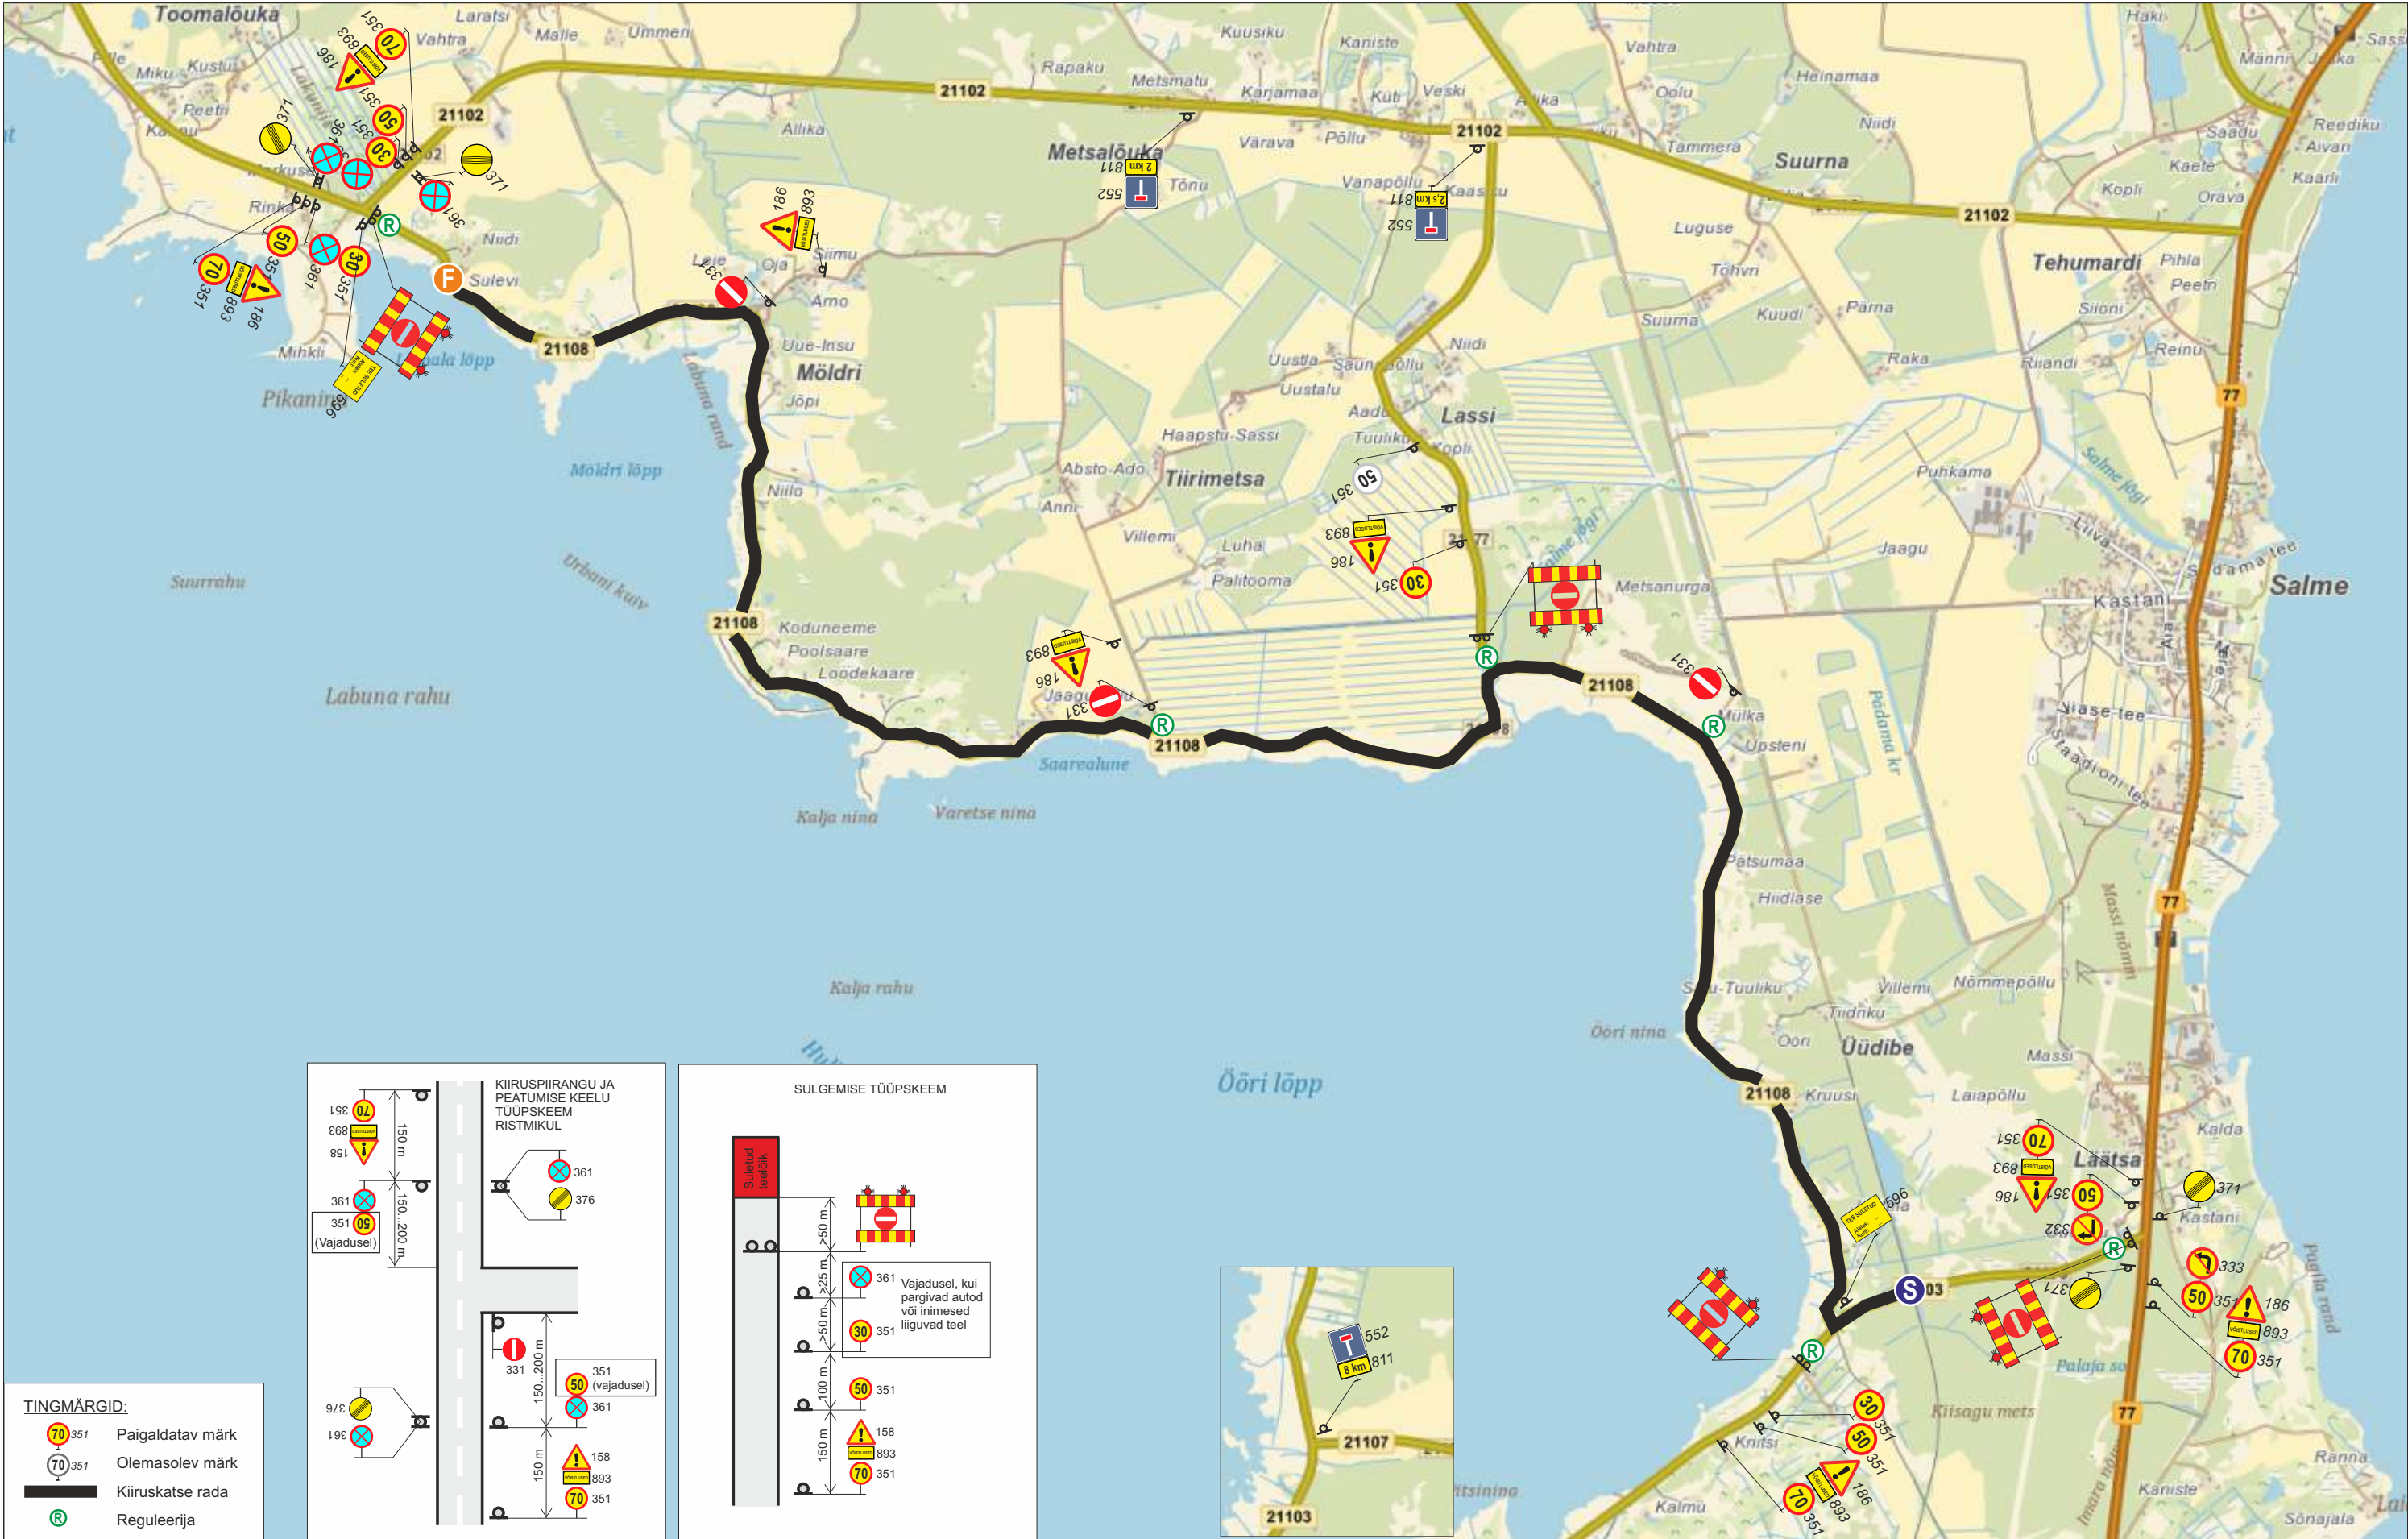


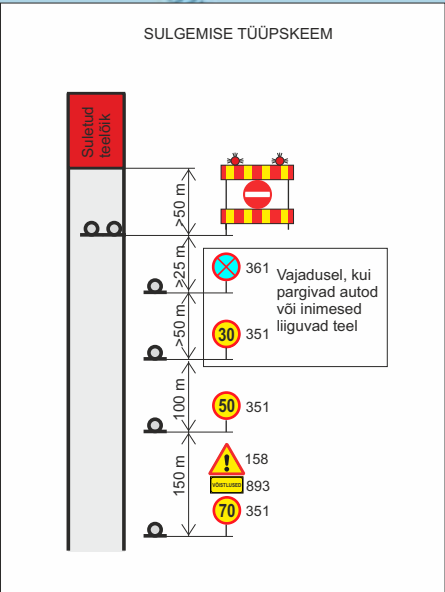

TINGMÄRGID:	
	Paigaldatav märk
	Olemasolev märk
	Kiiruskatse rada
	Reguleerija

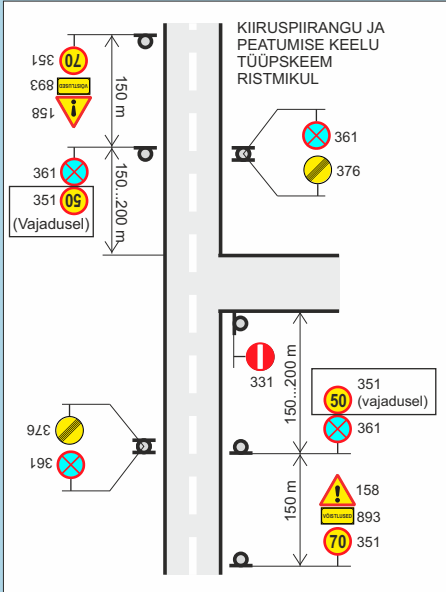

MÄRKUSED:

- Muud olemasolevad liikluskärgid, mis lähevad vastuollu antud ürituse liikluskäemiga, tuleb tühistada vastavast kattelindist ristiga.Vajadusel lisada täiendavaid selgitavaid liikluskärgid. Liikluskärgid paigaldada nii, et nad on liiklejale üheselt mõistetavad ja arusaadavad. Tagada liikluskärgide püstiolek ja loetavus kogu ürituse vältel.
- **Lisaks märkidele 331 "sissesõidu keeld" on kõik ralli rajaga lõikuvad teed suletud tõkkepuude või -aedadega ning kasutatakse raadiosaatjatega varustatud reguleerijat.** Reguleerijad peavad vastama liiklusseaduse § 9 nõuetele ja kandma standardi EVS-EN 20471_2013 "Kõrgnähtavusega märgurietus. Katsemeetodid ja nõuded" kohast kollakasrohelist ohuriitust.
- Liikluskärgid paigaldatakse vastavalt standardi EVS 613:2001/A1:2008 ja MTM 13.07.15.a. määruse nr 90 "Liikluskorralduse nõuded teetöödel" nõuetele. Riigiteele paigaldatakse märgid vastavalt II tüüpsuuruse mõõtmetele ning hoiatus- ja keelumärgide taust on kollane.
- Märgid 596 "Liiklusteave" sulgemise kuupäeva ja kellaaajaga paigaldatakse vähemalt 3 päeva enne teelõigu sulgemist.
- Liikluspiirangutest teavitada Liiklusjuhtimiskeskust (teeinfo@transpordiamet.ee) vähemalt 48 tundi enne märkide paigaldamise alustamist.

		Uuekalda 6a, Tammiste küla, Sauga vald, 85008 Pärnumaa Reg.kood. 11588002		Projekti nimetus 59. Saaremaa Ralli 2026 09.-10.10.2026.a., Liikluskorralduse projekt	Siaadium: LK joonis
Tellija	Saaremaa Ralli MTÜ	Koostas Jane Sälik		Joonise nimetus: SS 6/9 Kaugatoma 21108 Lõmala - Kaugatoma tee km 0,0-10,8 21103 Läätsa-Jämaja-Sääre-Mäbe tee km 0,0-1,4	Töö nr: 06-2026
Kontrollis	Kristo Proosväli			Liikluskorralduse eest vastutab: Villi Pihl tel. 5262039	Joonise nr: 6
Koostatud/trükitud: 26.07.2026					