


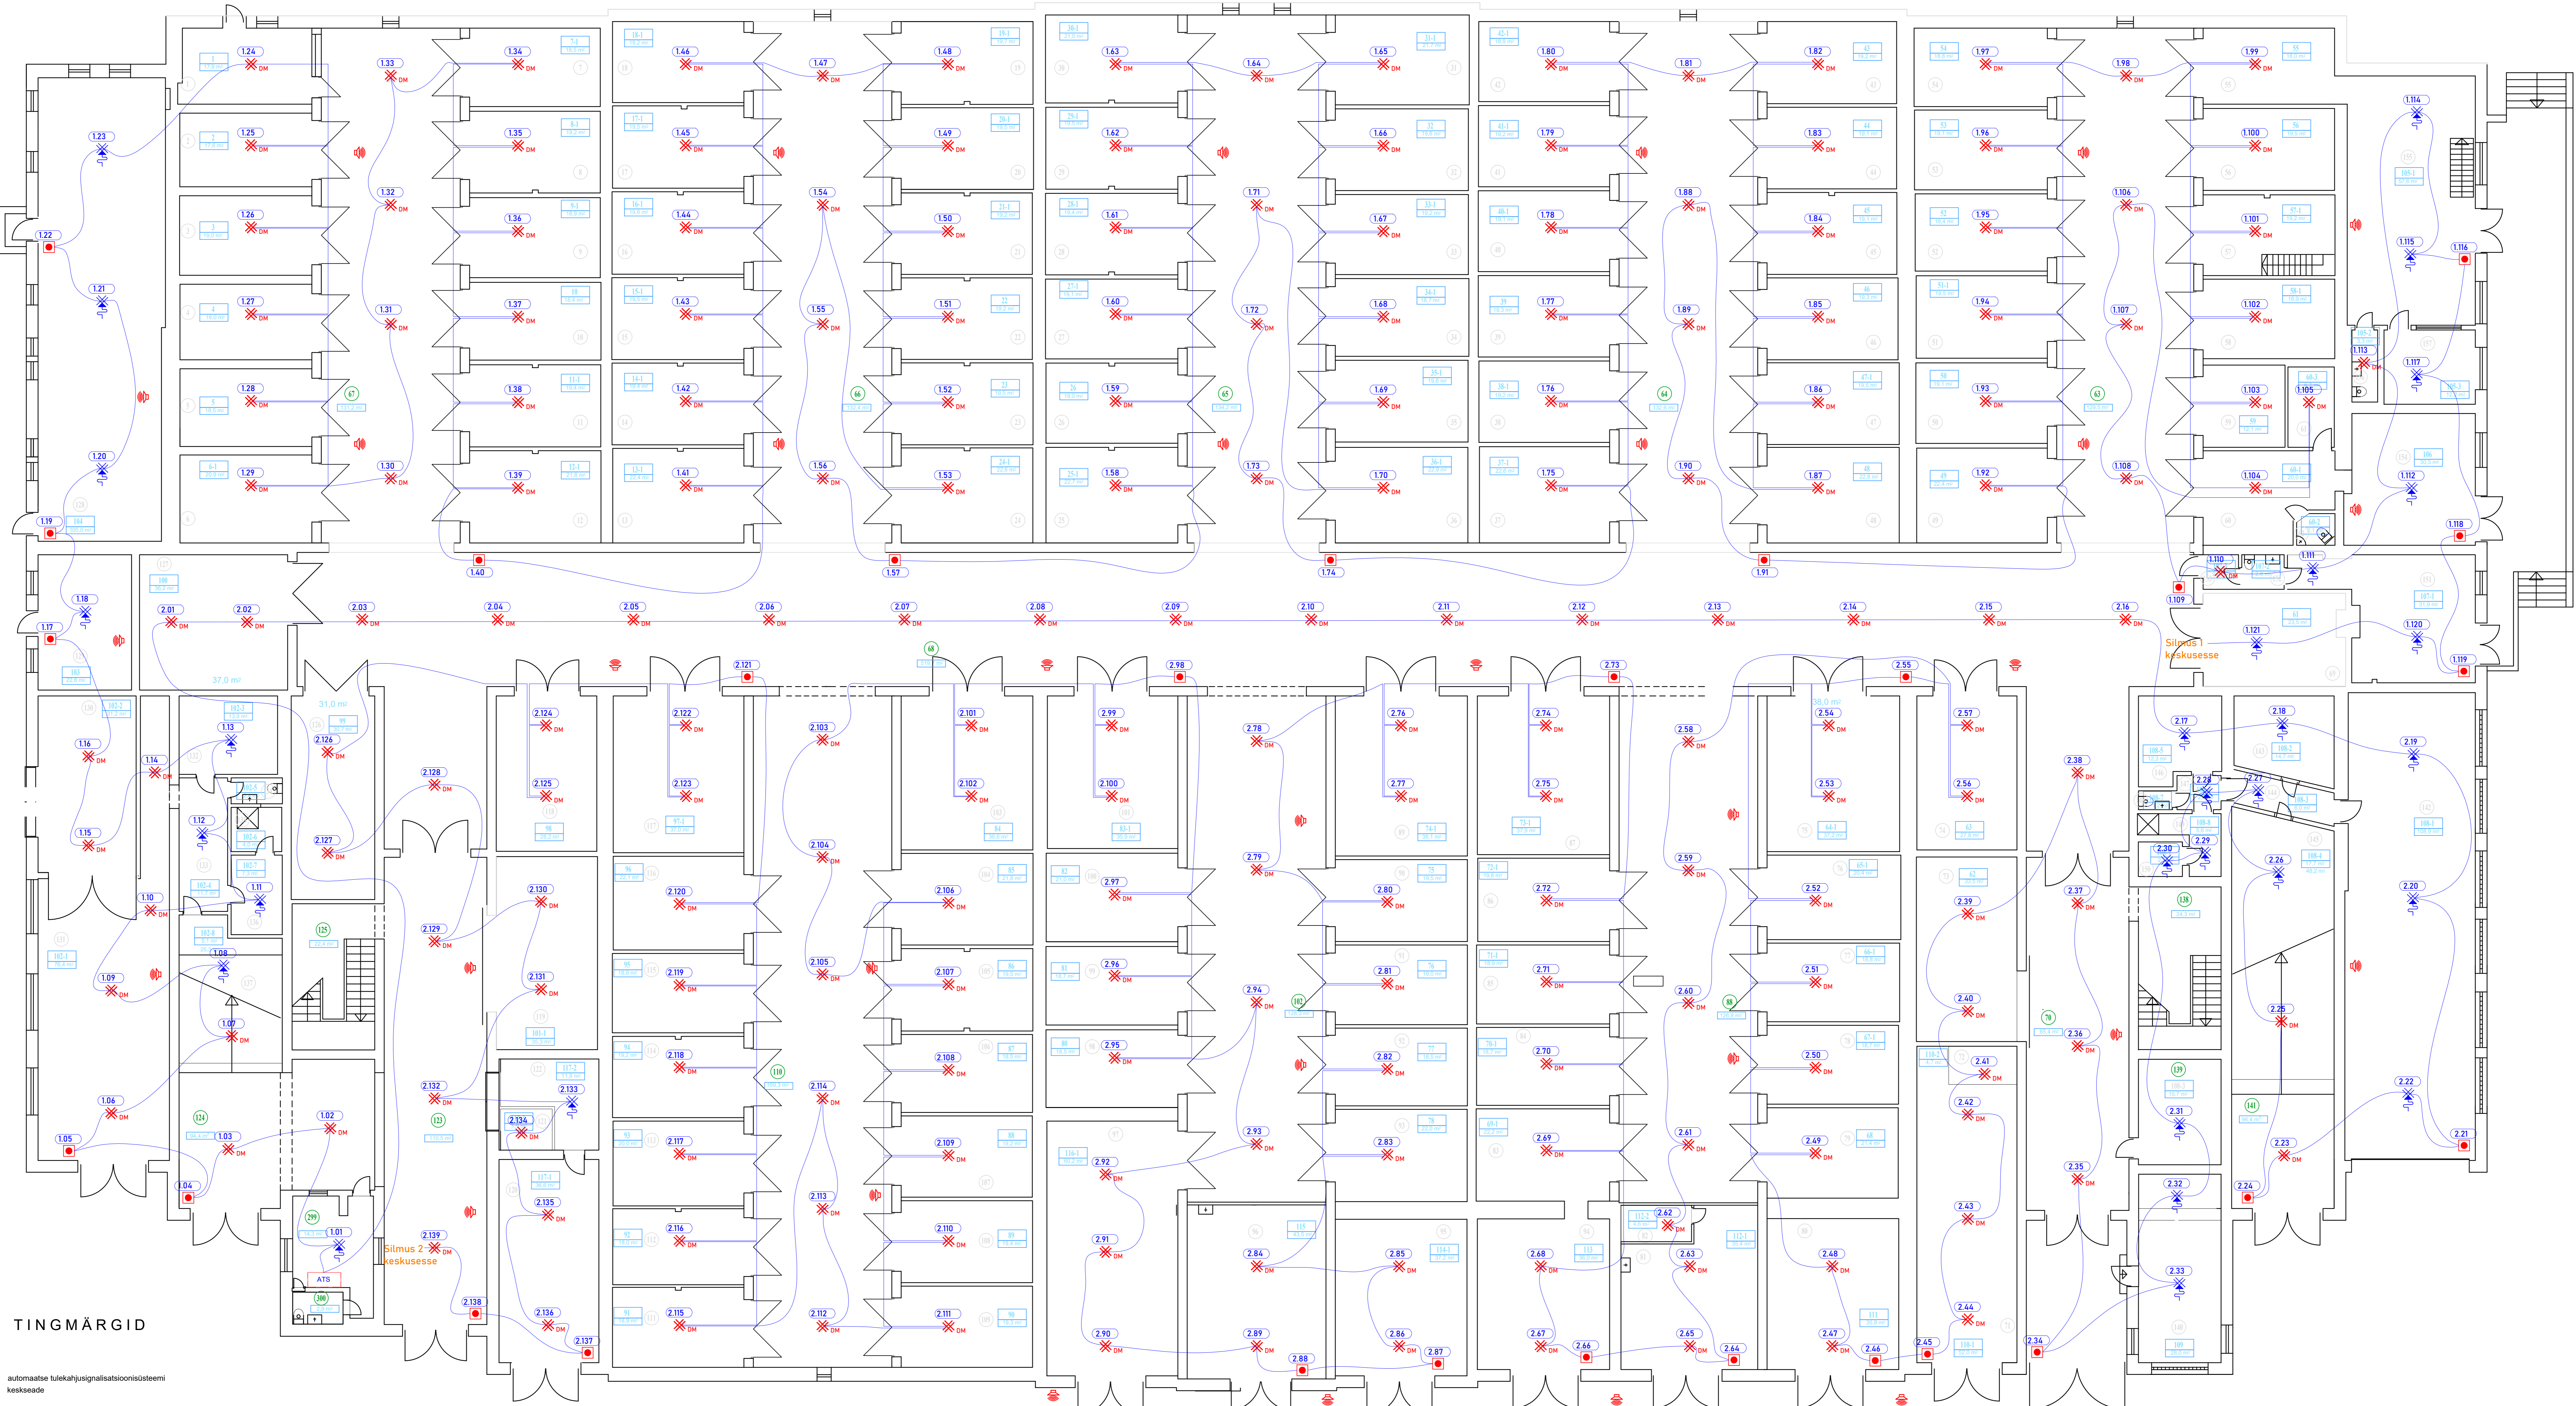

- 124 JÄRJOKORRA NUMBER TABELIS / MITTEELURUUMI PIND
- 118 OMANIKU PIND
- 146 JÄRJOKORRA NUMBER TABELIS / ÜLDKASUTATAV PIND



**TINGMÄRGID**

- ATS automaatsed tulekahjusignalsatsioonisüsteemi kesksaad
- 1.11 adresseeritav suitsuandur
- 1.16 adresseeritav M-temperatuurandur
- 1.11 aadressimoodul
- 1.17 adresseeritav tulekahjuteleannep
- 1.11 alarmisaade

<b>KORTERELAMU</b>		Vikerlase 11, Tallinn, Harjumaa	
Tulekahjusignalsatsioon.1.Korrus		A0 1:100	
HJ Kuramaa J.Rudnik S.Tsernov ATS 10.04.dwg	Tuleohutusautomaatika Testus 91233 01.05.2022	NV-01	Testus