
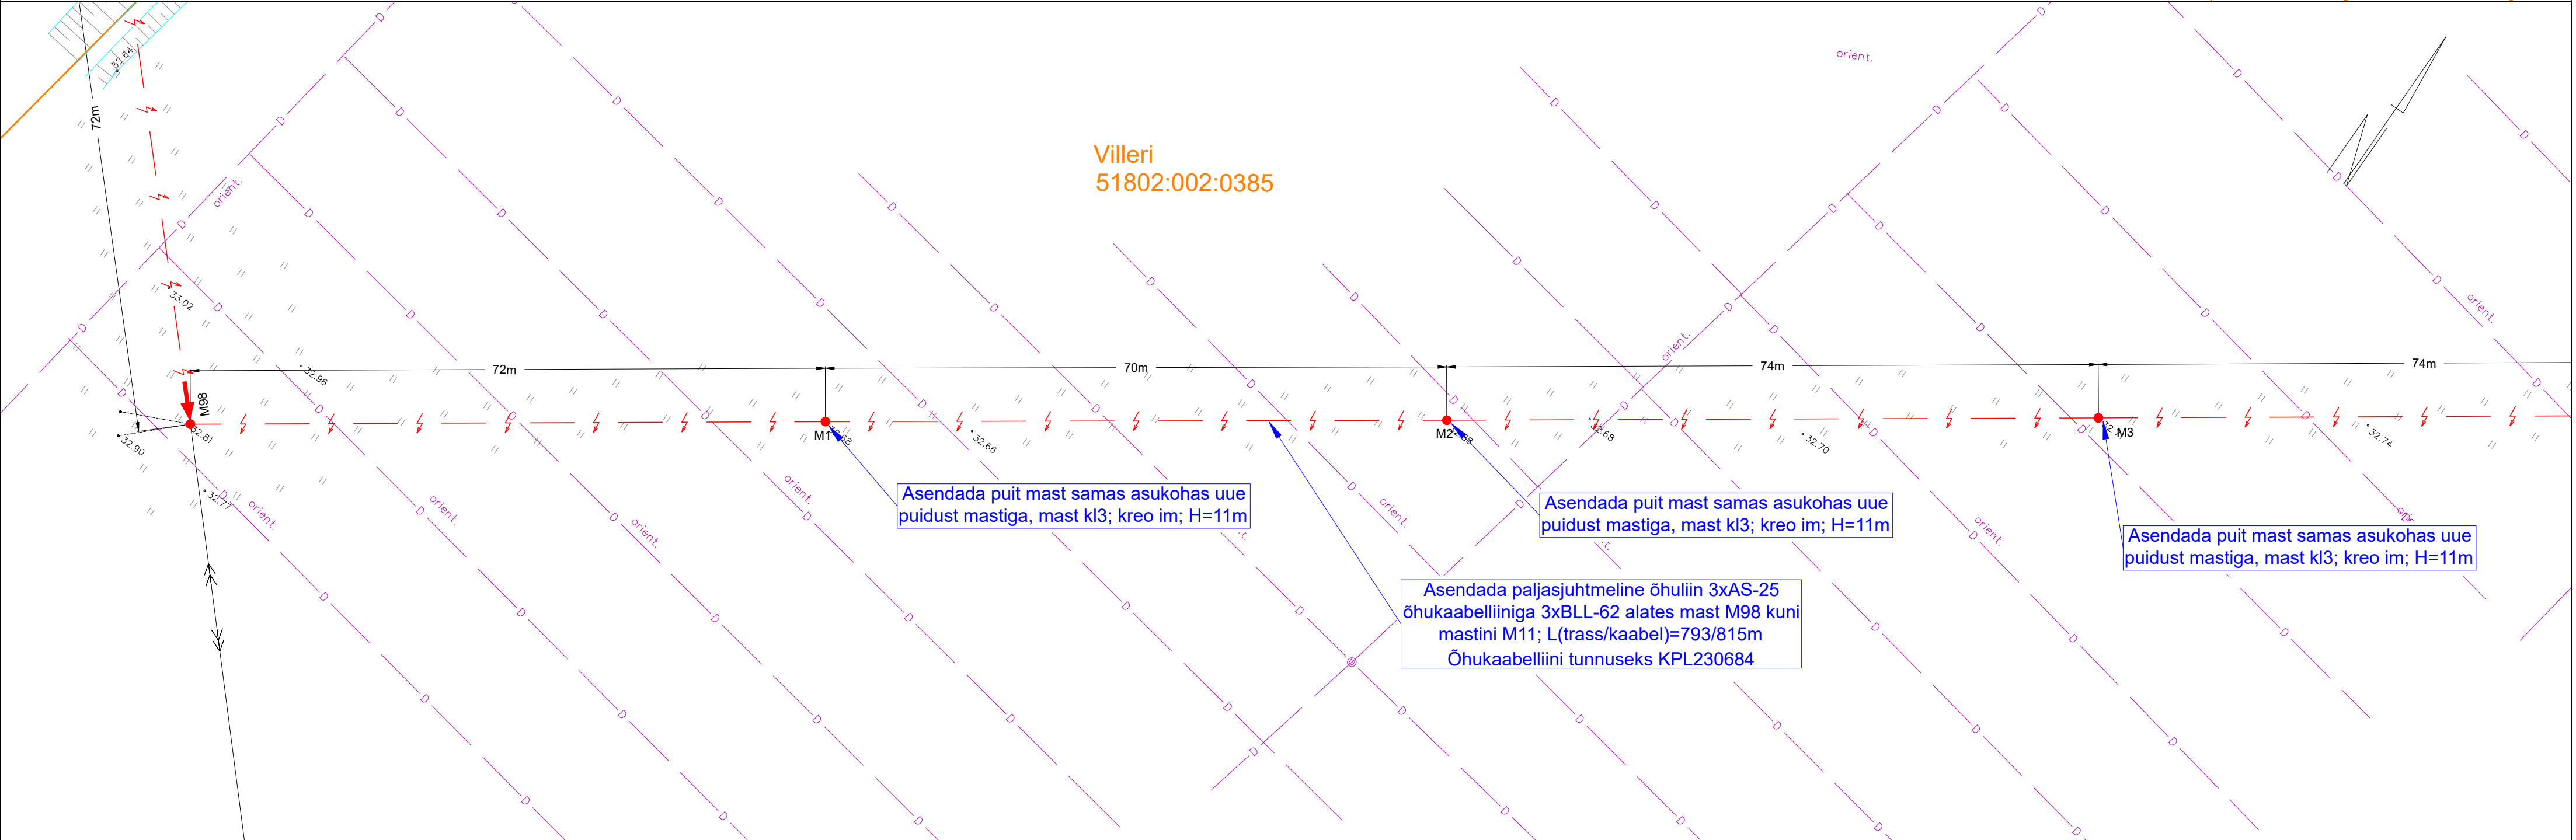


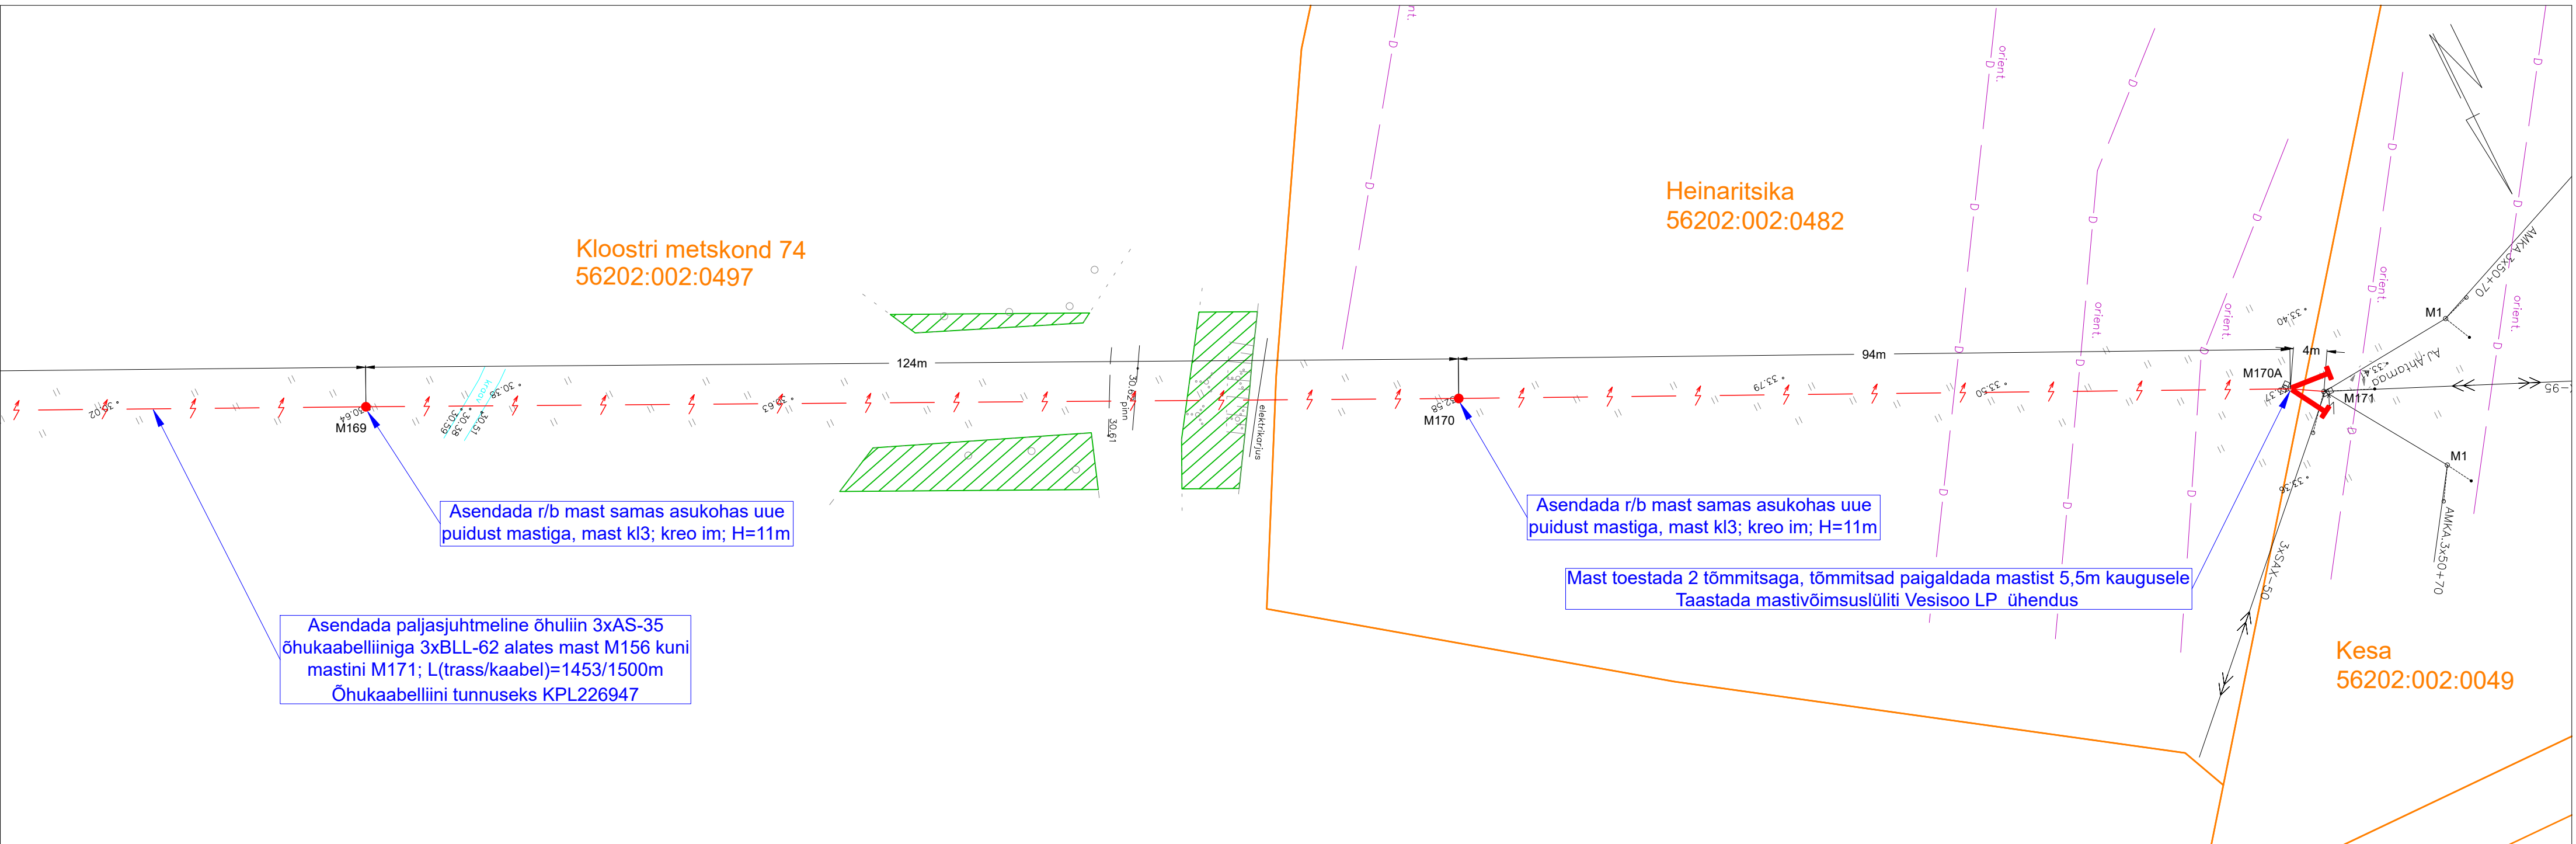

STROMTEC OÜ TÖÖ NR 24-36 TINGMÄRGID:

- Proj. keskpinge õhukaabel
- Proj. maanduspaigaldis
- Proj. õhuliini mast
- Proj. õhuliini masti tugi
- Proj. õhuliini masti tõmmit
- Metsa ja võsa raadamine (kaitsevööndi ulatuses)

- Katastrirüksuse piir
- Oi. olev madalpinge õhuliin
- Oi. olev madalpinge maakaabel
- Oi. olev keskpinge õhuliin
- Oi. olev keskpinge maakaabel
- Oi. olev veetrass
- Oi. olev drenaaž

|                  |   |                                                                                       |          |                            |                                           |                     |
|------------------|---|---------------------------------------------------------------------------------------|----------|----------------------------|-------------------------------------------|---------------------|
| Tellija:         |   |  | Address: |                            | Päevaliile 2-2, Ülenurme, Tartumaa; 61714 | Kuupäev: 30.04.2024 |
| Elektrilevi OÜ   |   |                                                                                       | MTR:     |                            | TEL002388                                 | Töö nr: 24-36       |
| Töö nimetus:     | Riisipere-Saia keskpinge õhuliini rekonstrueerimine<br>Metslõugu, Kobru ja Siimika kalle, Saue ja Laane-Harju vald, Harju maakond. IP6993. Tööprojekt. | Reg. nr:                                                                              |          | T2658881                   | Joonise nr: 015                           |                     |
|                  |   | Telefon:                                                                              |          | +372 553 4119              | Mõõtkava: M1:500/A2                       |                     |
| Joonise nimetus: | Asendiplaani vaade 14   | E-mail:                                                                               |          | jaanus@stromtec.ee         |                                           |                     |
|                  |   | Projektteerija:                                                                       |          | Harri Laks; tel 53 835 935 |                                           |                     |
|                  |   | Kontrollis:                                                                           |          | Jaanus Kaldoja             |                                           |                     |