


TINGMÄRGID ASENDIPLAANIL

- Kinnistu piir
- Olemasolev puitmast
- Olemasolev r/b (raudbetoon) mast
- Olemasolev KP õhuliin
- Olemasolev madalpinge õhuliin
- Olemasolev masti tõmmits
- Projekteeritud KP õhuliin
- Projekteeritud puitmast
- Projekteeritud masti tugi
- Projekteeritud maandus
- Projekteeritav masti tõmmits
- Olemasolev masti tugi

Märkus:
 - Geolusena kasutatud Enersense AS tööd nr. EN-24-271.
 - Teiste kommunikatsioonidega rööpkulgemisel ning ristumisel jälgida ettenähtud vahekauguseid.
 - **Joonist vaadelda koos seletuskirja ning mastitabeliga!**
 - Pärast kaevetöid taastada pinnase endine olukord ning korrastada ehitusjäljed. Pinnase täitmisel arvestada hilisemat vajumist, tagasitõmbetav pinnas tihendada.

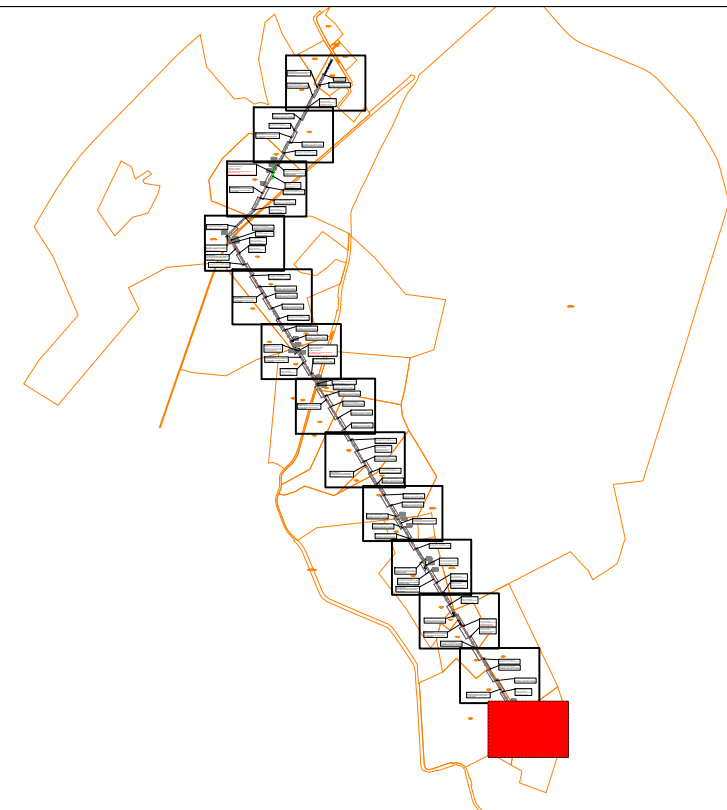

50403:002:0023
Annimardi

Mast M86 säilitada. Ol. olev traavers asendada. Paigaldada kandetraavers. Paigaldada isolaatorid.



TASUJA:MRJ fiider:
 Asendada õhuliin alates AJ Haimre:(Märjamaa) kuni mastini M27 BLL-99 kaetud juhtmega 3x L=4043/4245m.

Mast M85 säilitada. Ol. olev traavers asendada. Paigaldada kandetraavers. Paigaldada isolaatorid.

Ol. olev mast M87 asendada puitmastiga - 11m, III klass, kreosoot. Paigaldada kandetraavers, isolaatorid.

Ol. olev mast M88 asendada puitmastiga - 11m, III klass, kreosoot. Paigaldada lõputraavers, isolaatorid.

Olemasolev AJ Haimre:(Märjamaa). Ühendada BLL-99 alajaamaga.

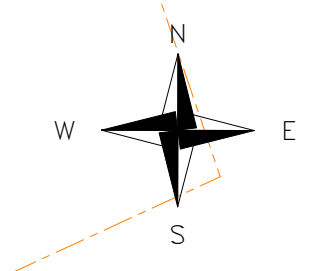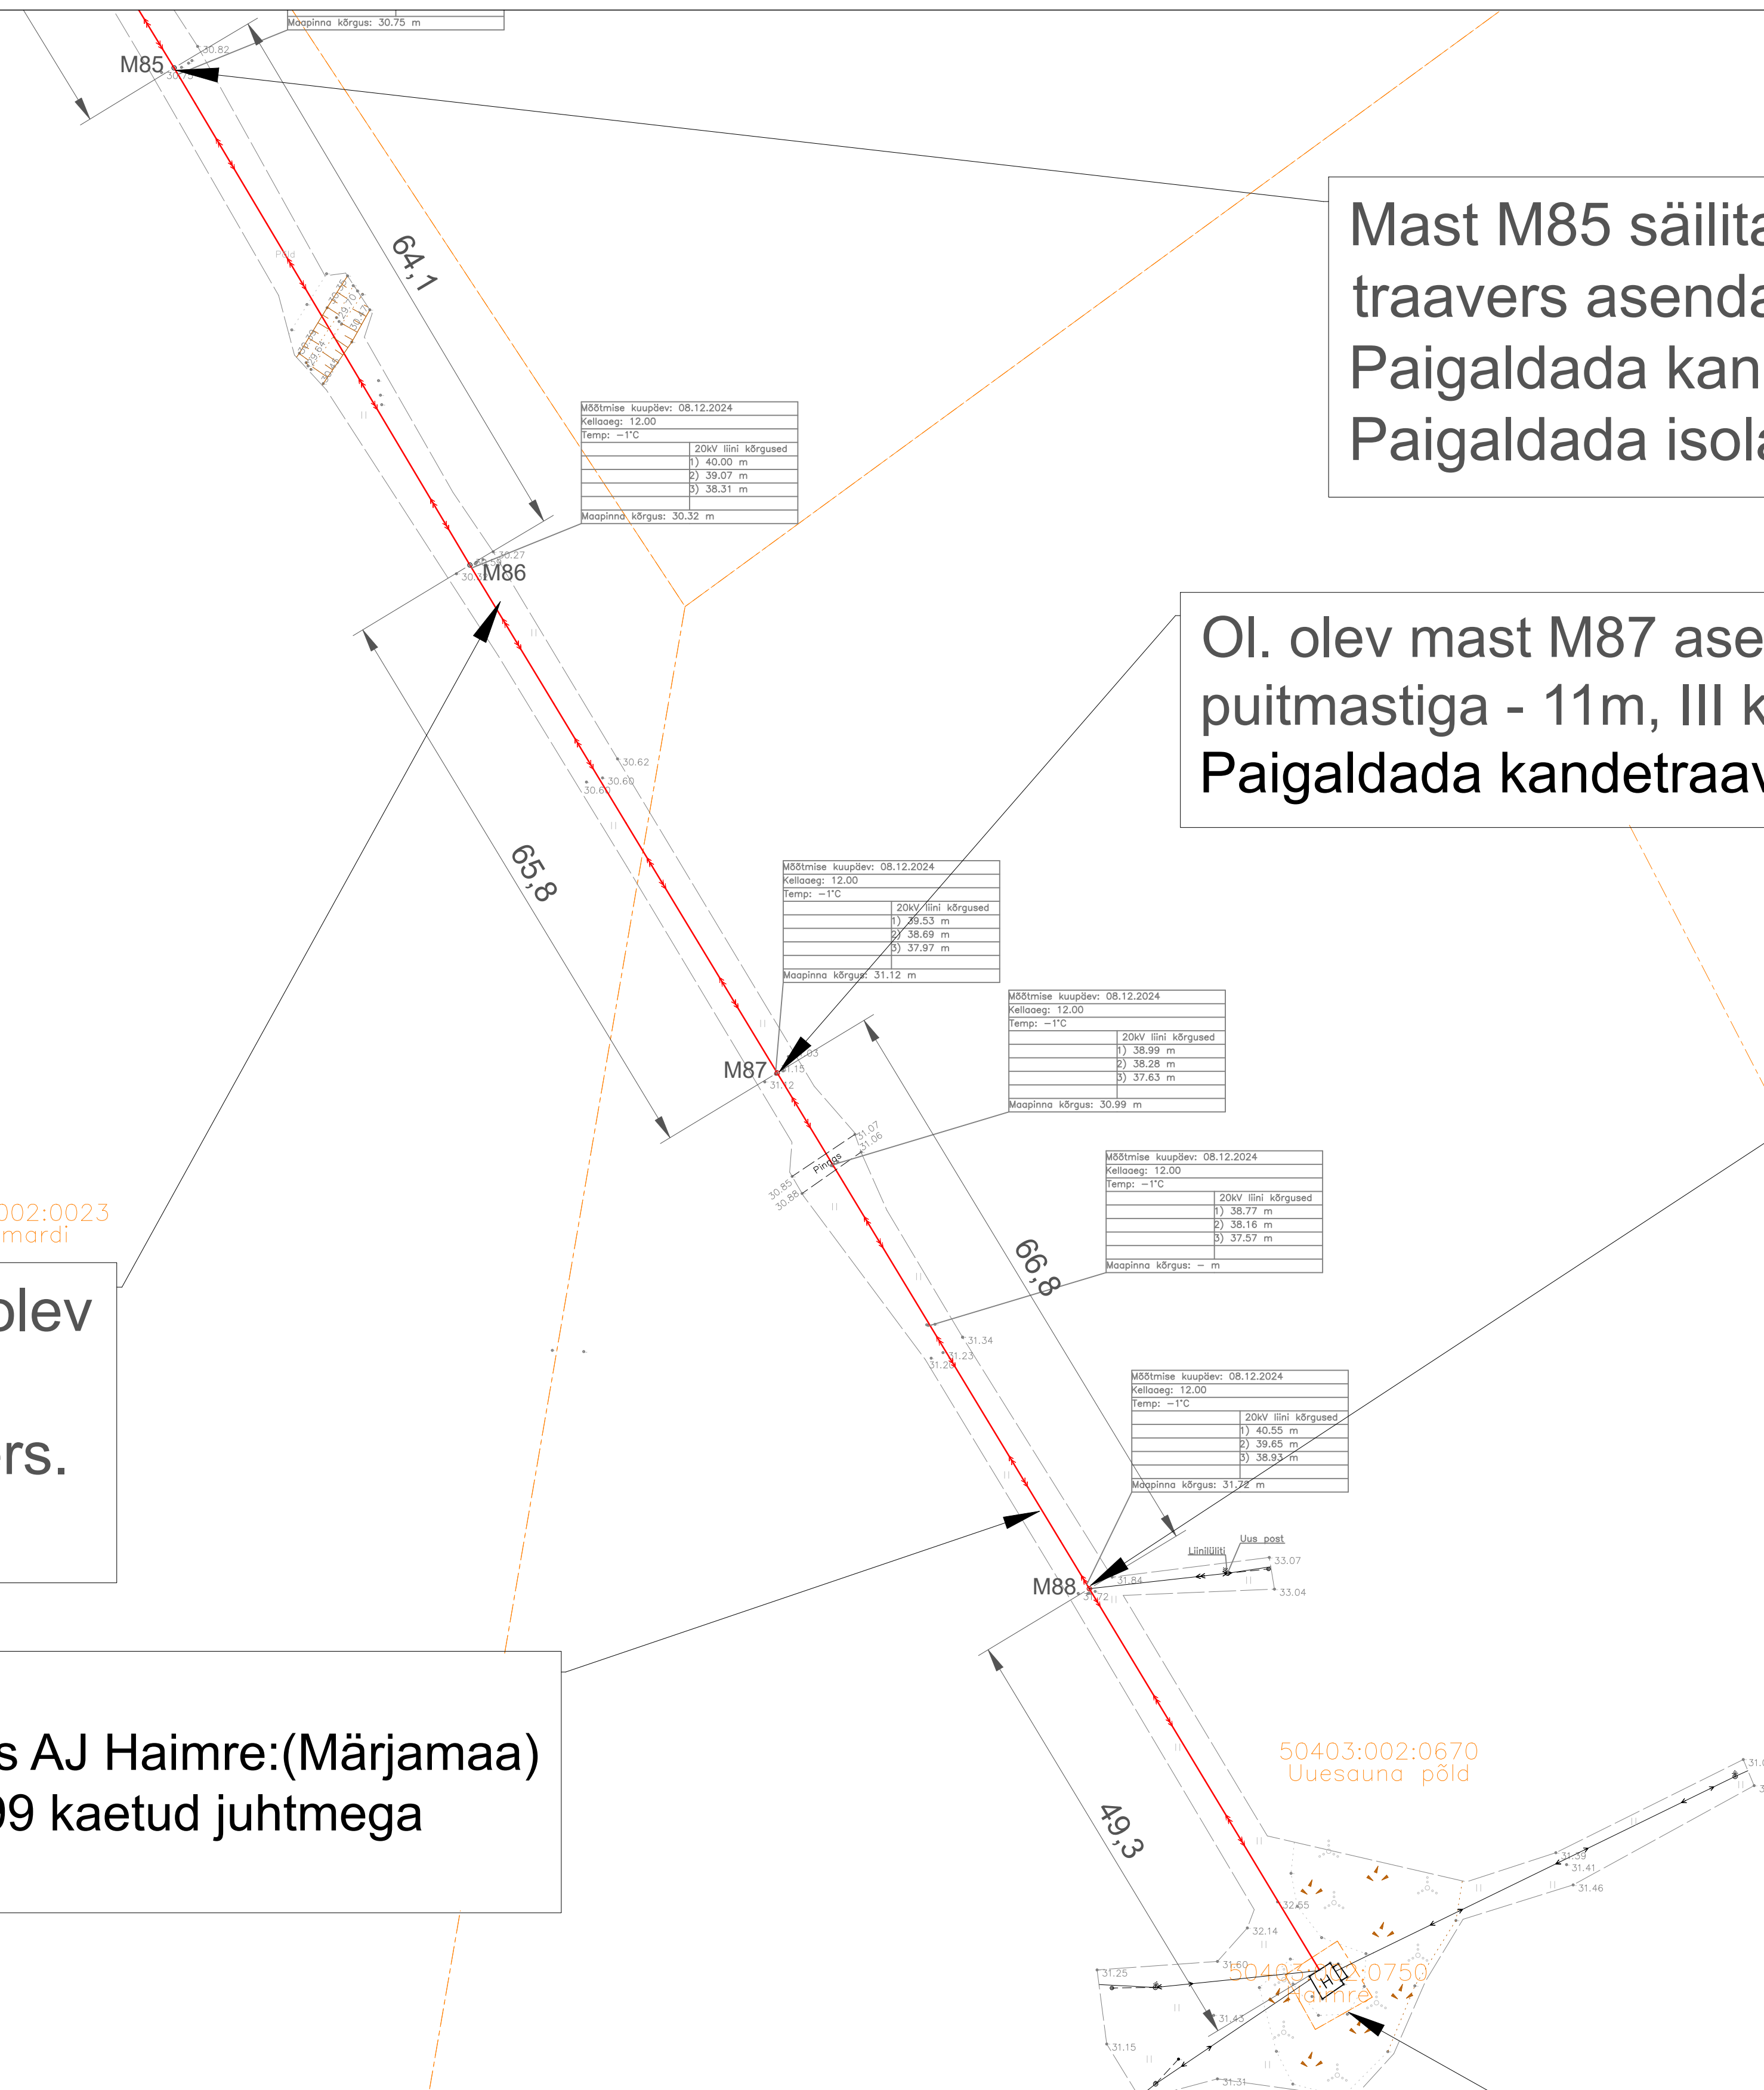

Tellijä: elektrilevi	Toövõtja: enersense	Address: Mõigu 3, Tallinn 10112 11445550	Reg. nr:	Kuupäev: 11.02.2025
Töö nimetus: TASUJA: MRJ liinilõigus mastide asendamine + BLL IP7448	E-mail: sander.kotter@enersense.com	Tel nr: +372 5547 836	Joon nr: 001 / LK13	Töö nr: 02/02/7448
Joonise nimetus: Asendiplaan	Projekteeris: Sander Kotter	Kontrollis: Janar Kubbi	Mõõtkaava: 1:500	