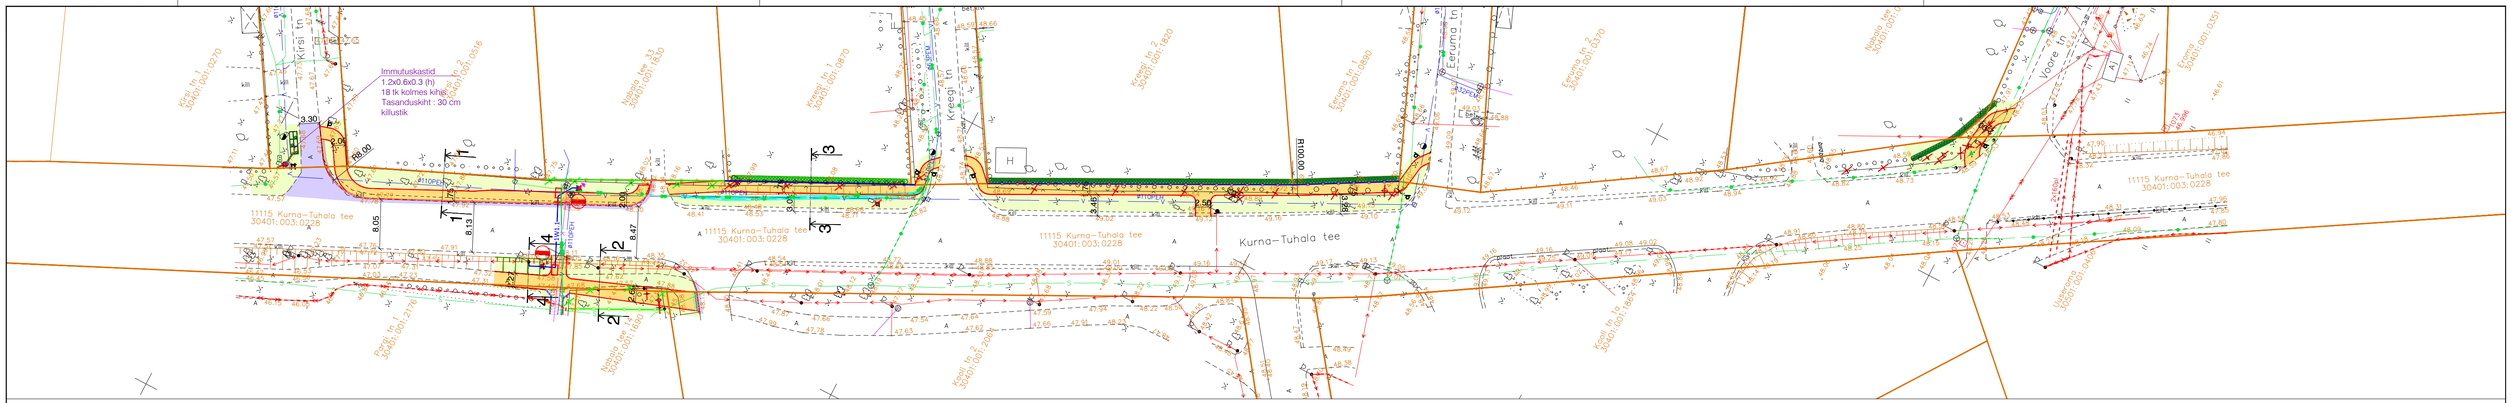
Immutuskastid
1.2x0.6x0.3 (h)
18 tk kolmes kihis
Tasanduskiht : 30 cm
killustik
Kirsi tn
Kreegi tn
Kurna–Tuhala tee
11115 Kurna–Tuhala tee
30401:003:0228
Eruma tn
Vaore tn
Vaore tn
30401:001:0576
Kodi tn 2
30401:001:2000
