
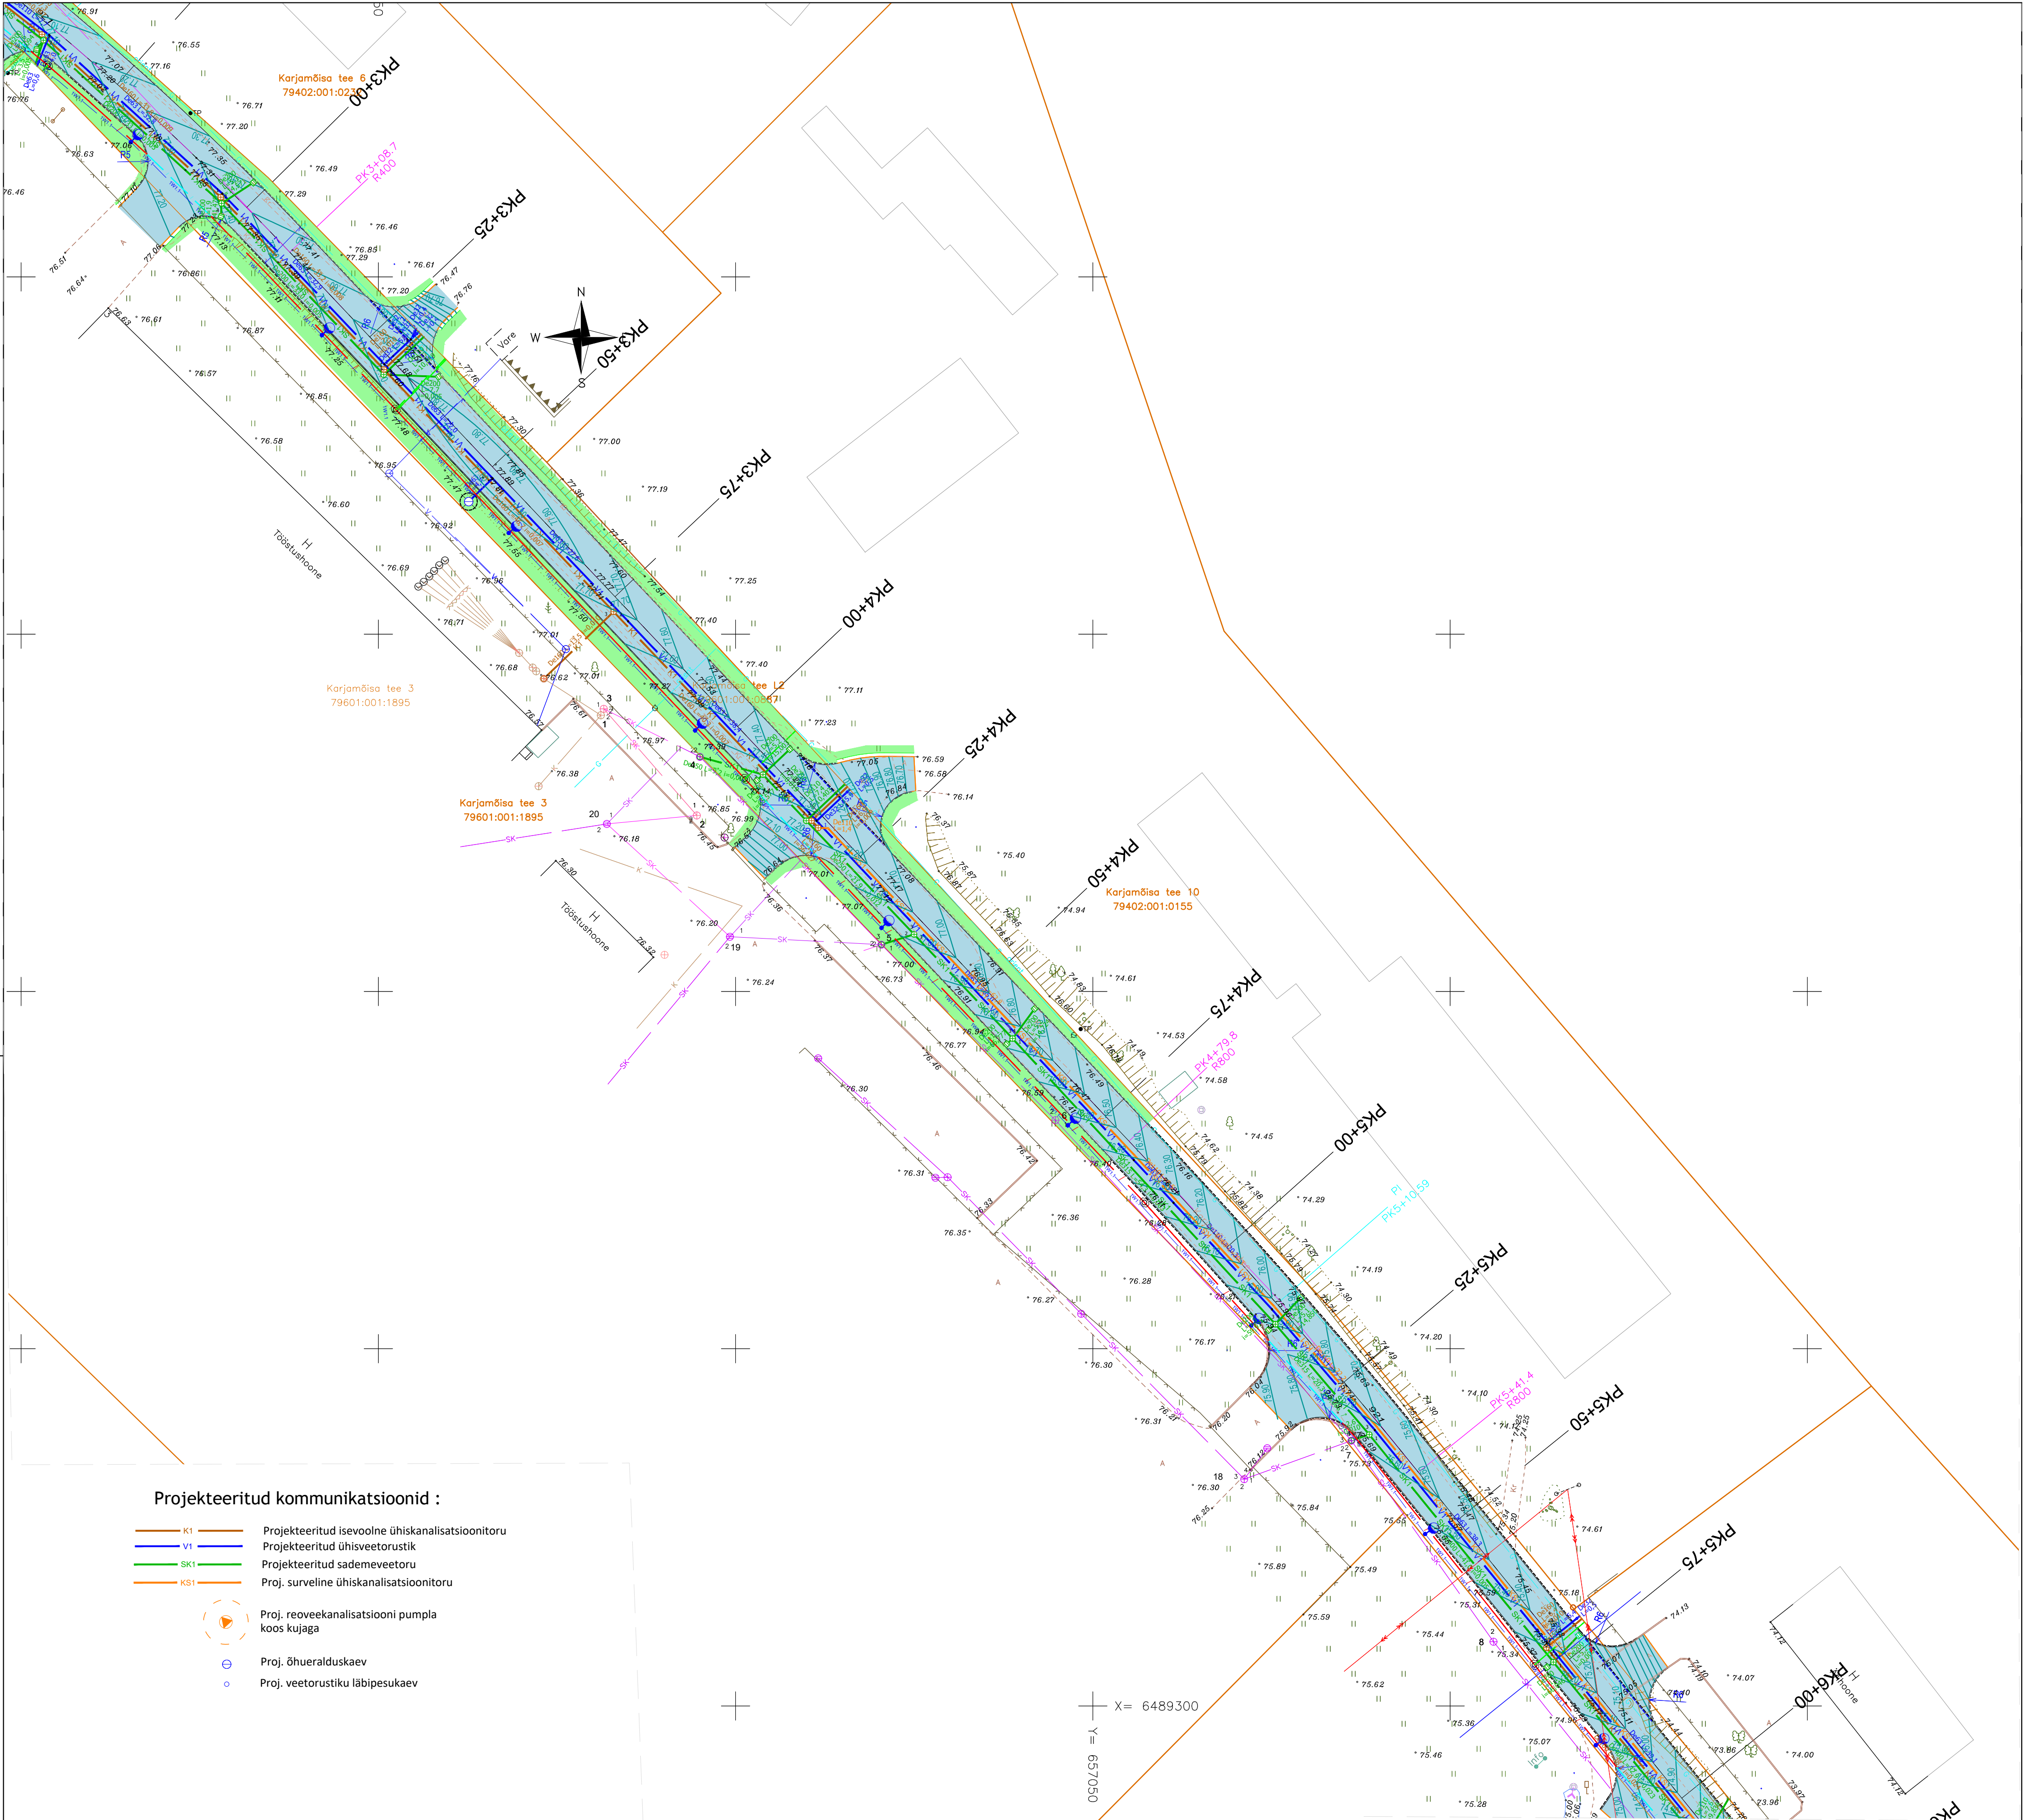



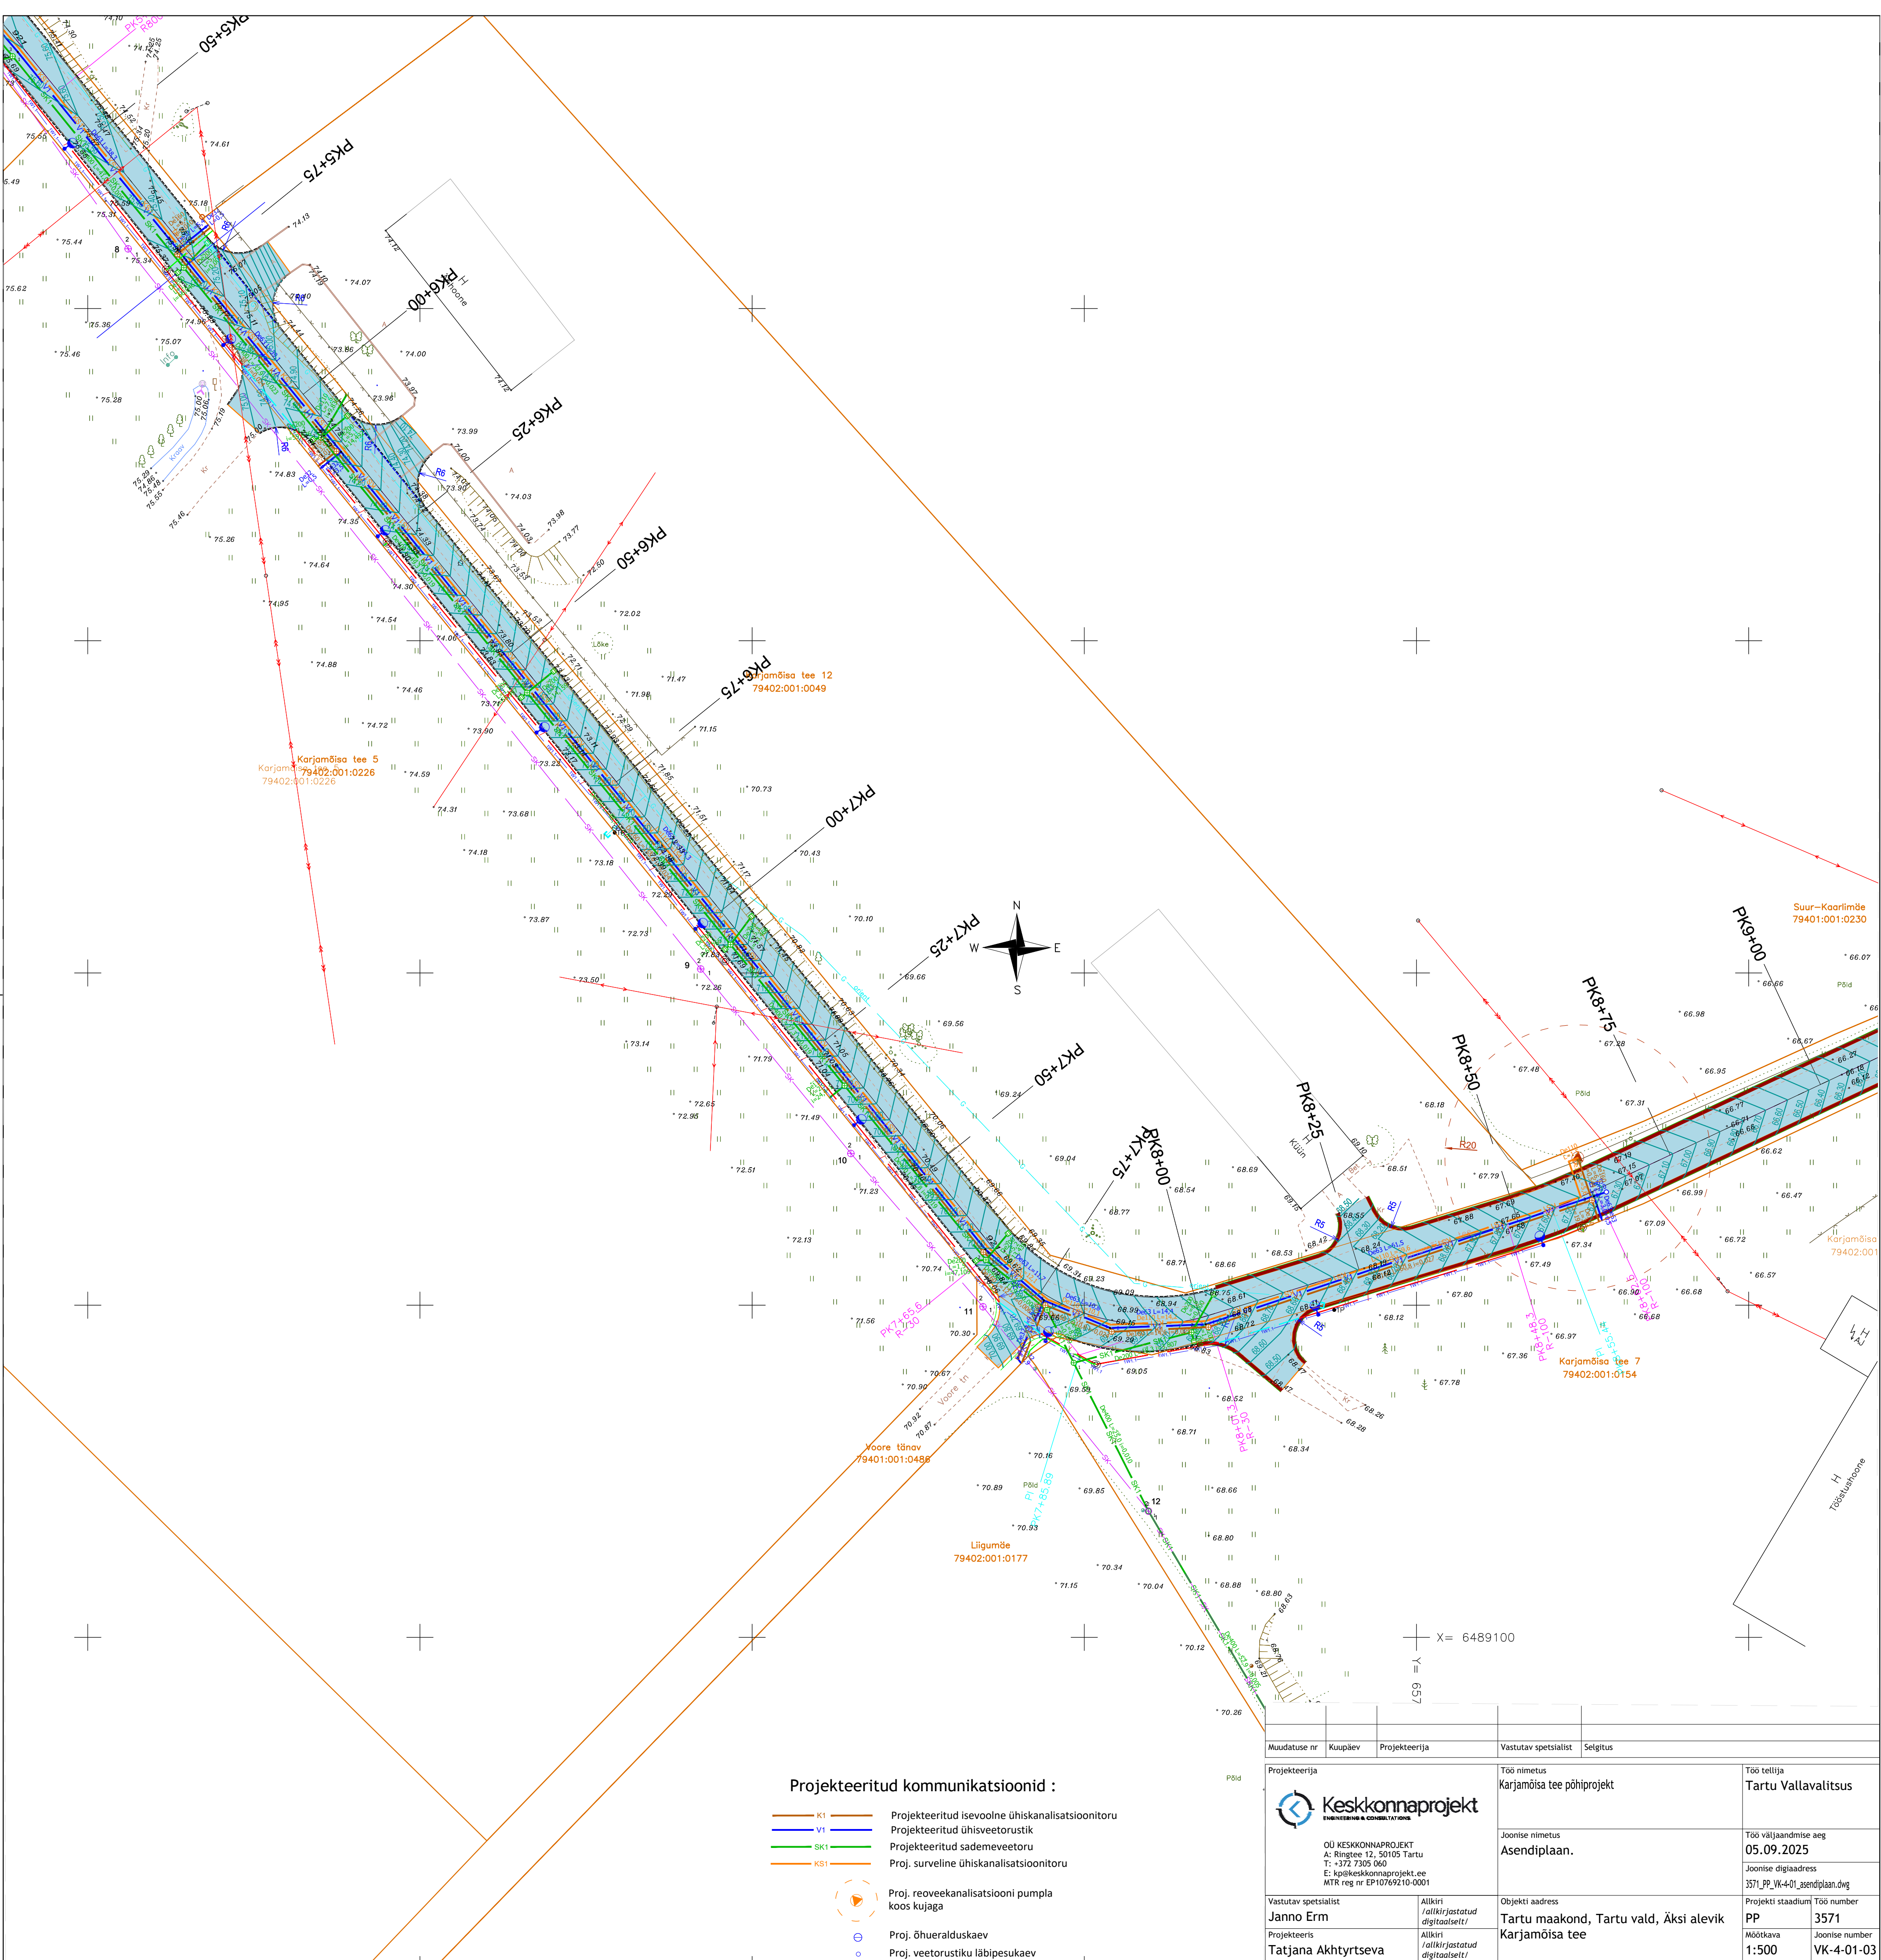
Muudatuse nr	Kuupäev	Projekteerija	Vastutav spetsialist	Selgitus
Projekteerija		Töö nimetus		Töö tellija
 Keskonnaprojekt OÜ KESKKONNAPROJEKT A: Ringtee 12, 50105 Tartu T: +372 7305 060 E: kp@keskkonnaprojekt.ee MTR reg nr EP10769210-0001		Karjamõisa tee põhiprojekt		Tartu Vallavalitsus
Vastutav spetsialist		Joonise nimetus		Töö väljaandmise aeg
Janno Erm		Asendiplaan.		05.09.2025
Projekteeris		Joonise digiaadress		
Tatjana Akhtyrtseva		3571_PP_VK-4-01_asendiplaan.dwg		
Allkiri /allkirjastatud digitaalselt/		Objekti aadress		Projekti staadium
		Tartu maakond, Tartu vald, Äksi alevik		Töö number
		Karjamõisa tee		PP
		Mõõtkava		Joonise number
		1:500		VK-4-01-01



Projekteeritud kommunikatsioonid :

- K1 Projekteeritud isevoolne ühiskanalisatsioonitoru
- V1 Projekteeritud ühisveetorustik
- SK1 Projekteeritud sademeveetoru
- KS1 Proj. surveine ühiskanalisatsioonitoru
- Proj. reoveekanalisatsiooni pumpla koos kujaga
- Proj. õhualerduskaev
- Proj. veetorustiku läbipesukaev

Muudatuse nr	Kuupäev	Projekteerija	Vastutav spetsialist	Selgitus
Projekteerija			Töö nimetus	Töö tellija
 Keskonnaprojekt OÜ KESKKONNAPROJEKT A: Ringtee 12, 50105 Tartu T: +372 7305 060 E: kp@keskkonnaprojekt.ee MTR reg nr EP10769210-0001			Karjamõisa tee põhiprojekt	Tartu Vallavalitsus
Vastutav spetsialist			Joonise nimetus	Töö väljaandmise aeg
Janno Erm			Asendiplaan.	05.09.2025
Projekteeris			Objekti aadress	Projekti staadium
Tatjana Akhtyrtseva			Tartu maakond, Tartu vald, Äksi alevik	PP
			Karjamõisa tee	Töö number
				3571
				Joonise number
				1:500
				VK-4-01-02

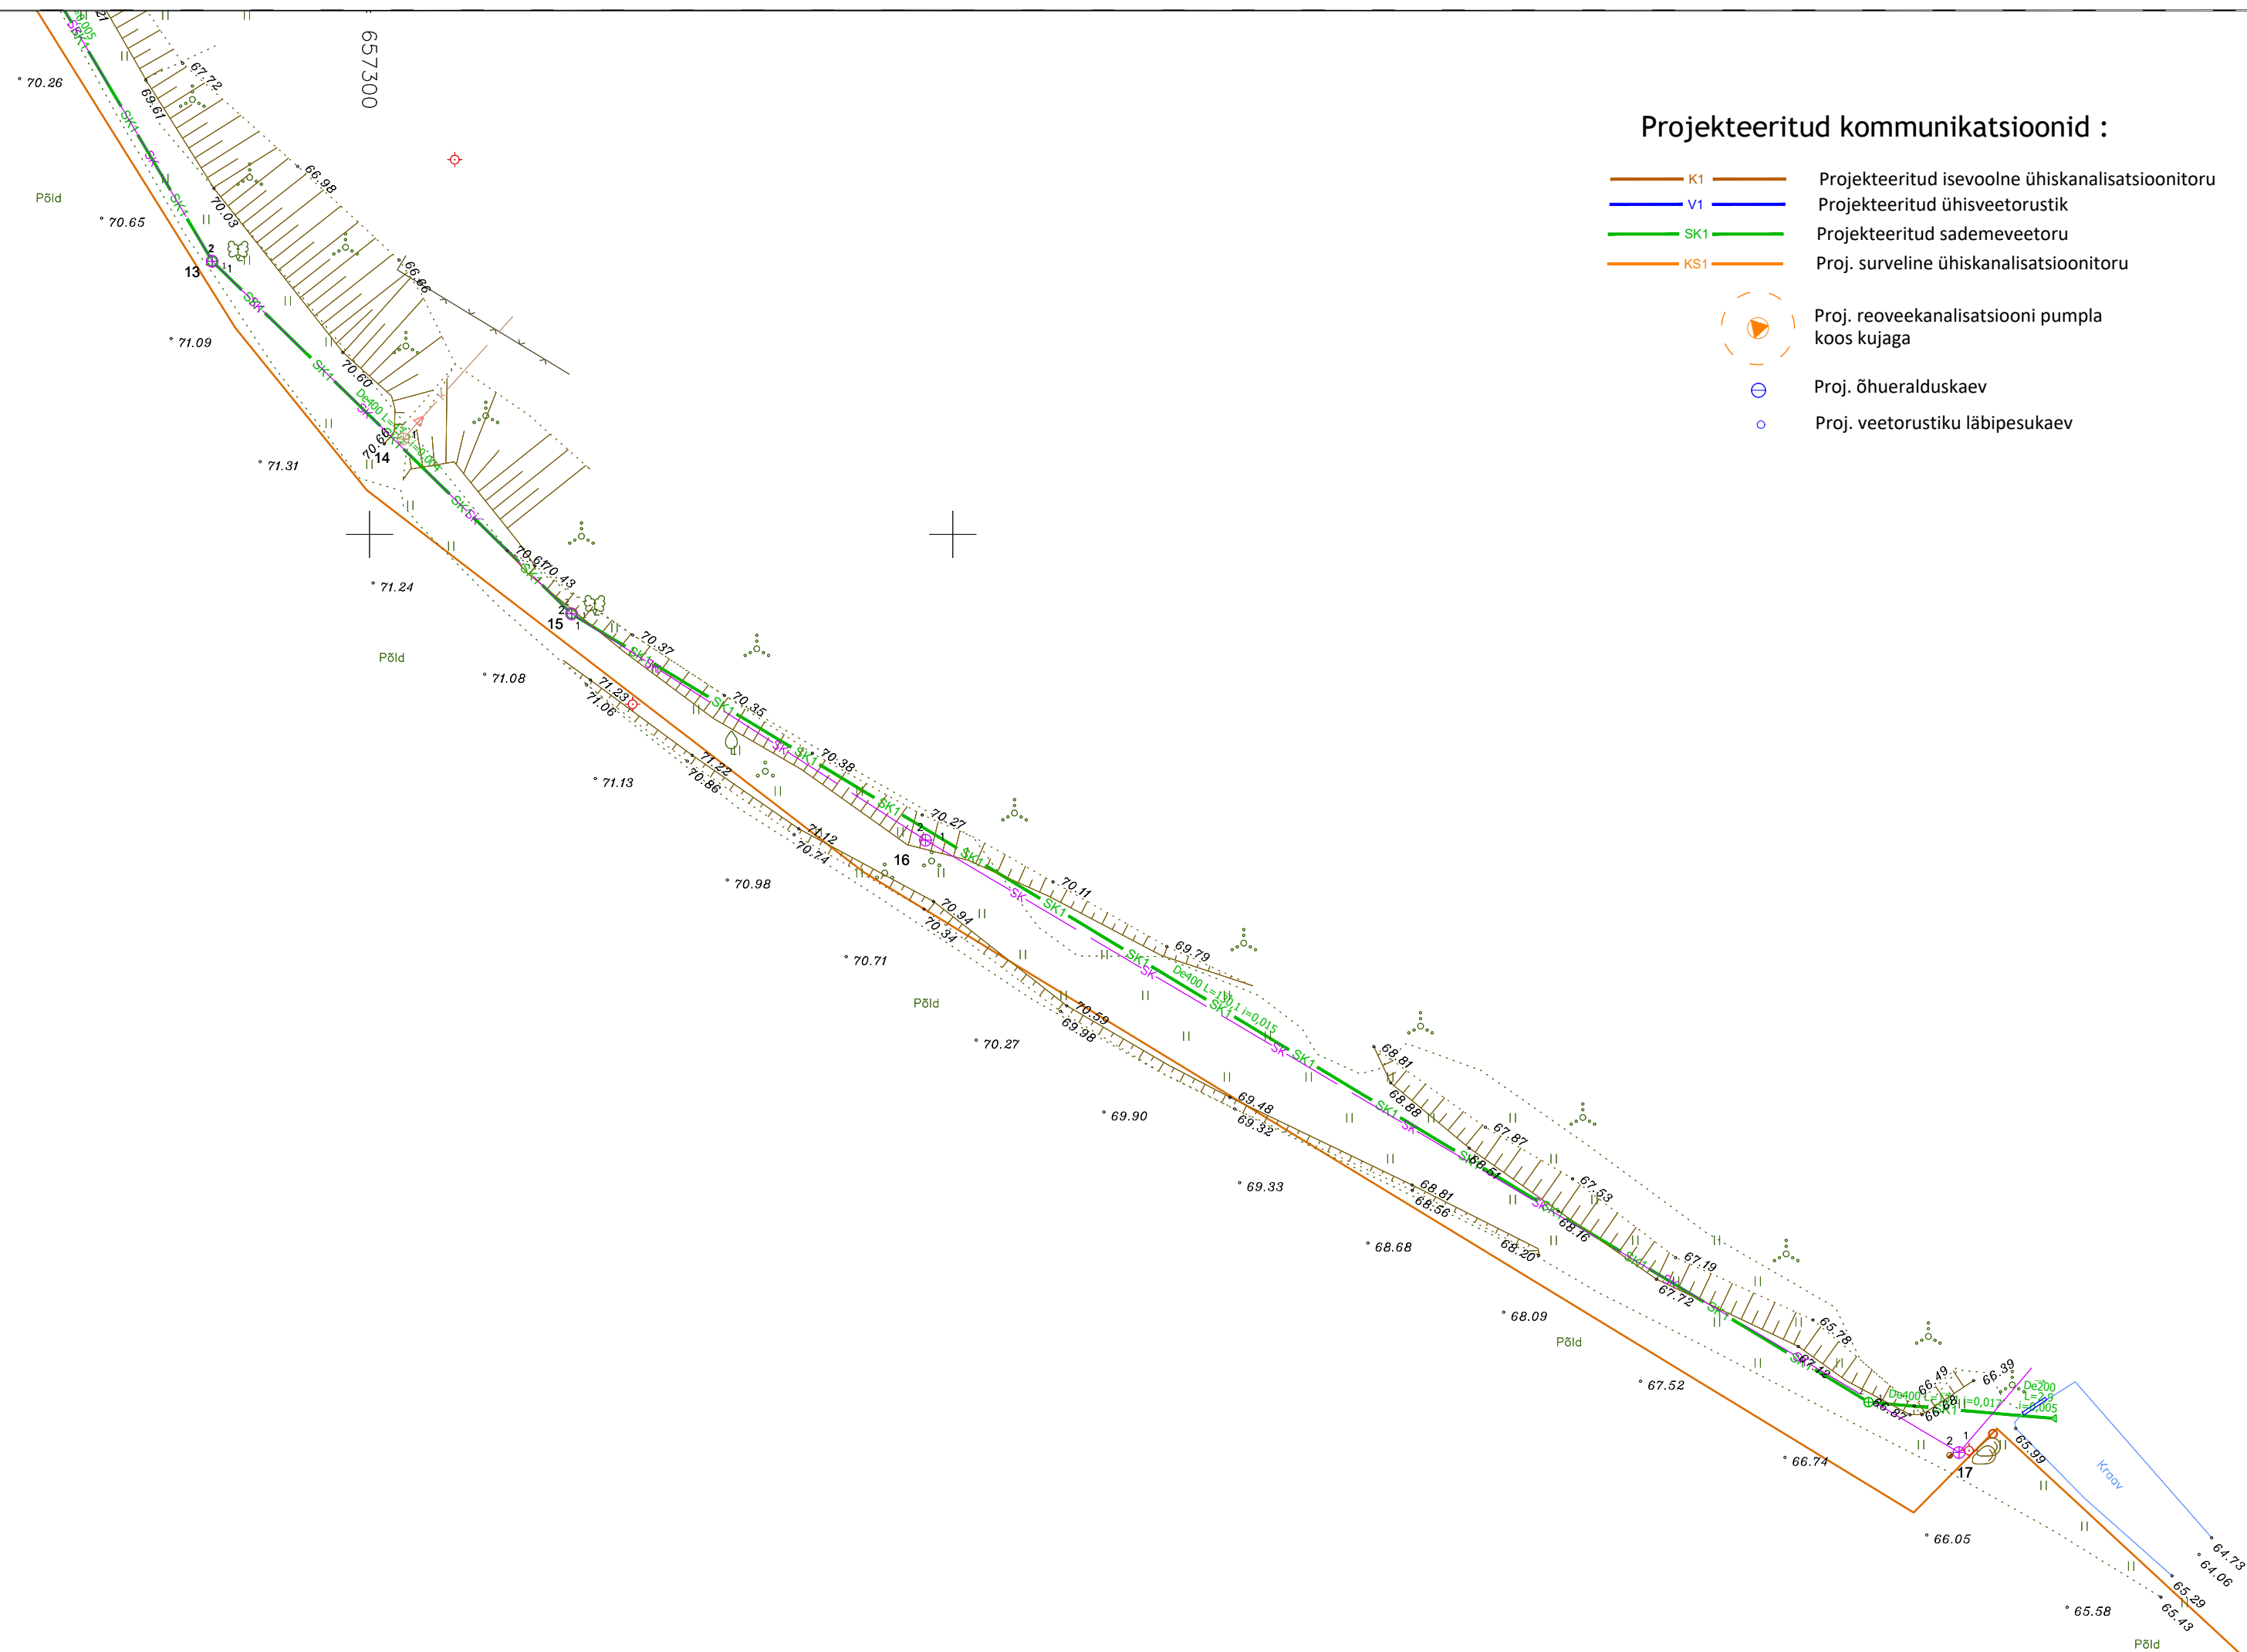


Projekteeritud kommunikatsioonid :

- K1 Projekteeritud isevaline ühiskanaliseerimisvõrk
- V1 Projekteeritud ühisveetorustik
- SK1 Projekteeritud sademeveetorustik
- KS1 Proj. survevõrk

- Proj. reoveekanaliseerimisvõrki pumpla koos kujaga
- Proj. õhueralduskaev
- Proj. veetorustiku läbipesukaev

Muudatus nr	Kuupäev	Projekteerija	Vastutav spetsialist	Selgitus
Projekteerija	Töö nimetus		Töö tellija	
Keskonnaprojekt	Karjamõisa tee põhiprojekt		Tartu Vallavalitsus	
	Joonise nimetus		Töö väljaandmise aeg	
	Asendiplaan.		05.09.2025	
			Joonise digiaadress	
			3571_PP_VK-4-01_asendiplaan.dwg	
Vastutav spetsialist	Allkiri		Projekti staadium	
Janno Erm	/allkirjastatud digitaalselt/		Töö number	
Projekteeris	Allkiri		Mõõtkava	
Tatjana Akhtyrtseva	/allkirjastatud digitaalselt/		Joonise number	
			1:500	
			VK-4-01-03	

[illegible]