

Kaardileht nr 653 Narva

Määraldise piiripunktide koordinaadid


Nr	X	Y	Nr	X	Y
1	6 575 584,42	706 078,14	19	6 574 535,52	706 252,07
2	6 575 666,95	706 258,37	20	6 574 976,40	706 073,84
3	6 575 632,28	706 272,76	21	6 575 088,46	706 290,89
4	6 575 651,95	706 339,83	22	6 572 514,04	706 974,18
5	6 575 845,08	706 759,79	23	6 573 139,10	708 483,88
6	6 575 830,04	706 815,12	24	6 572 773,38	708 501,37
7	6 575 902,54	706 941,40	25	6 572 594,55	708 571,09
8	6 576 011,87	707 193,56	26	6 572 557,78	708 654,85
9	6 576 044,29	707 231,74	27	6 572 774,55	709 181,88
10	6 576 069,26	707 351,00	28	6 571 945,99	709 521,75
11	6 576 379,45	708 008,83	29	6 571 760,70	709 074,49
12	6 576 017,29	708 157,07	30	6 570 795,05	708 694,11
13	6 575 858,04	708 161,55	31	6 571 118,70	706 556,00
14	6 575 823,30	708 084,28	32	6 571 309,85	706 547,50
15	6 575 597,92	708 177,43	33	6 571 735,17	706 372,27
16	6 575 327,67	708 186,37	34	6 571 889,57	706 774,11
17	6 575 306,91	708 135,91	35	6 572 381,26	706 602,90
18	6 574 847,86	707 020,01			

Pindala 606,77 ha


Määraldise teenindusmaa piiripunktide koordinaadid

Nr	X	Y	Nr	X	Y
1	6 575 584,42	706 078,14	31	6 572 440,43	710 734,87
2	6 575 666,95	706 258,37	32	6 571 981,34	710 915,41
3	6 575 632,28	706 272,76	33	6 571 419,90	709 552,04
4	6 575 651,95	706 339,83	34	6 571 383,59	709 246,70
5	6 575 728,24	706 505,72	35	6 571 760,70	709 074,49
6	6 575 978,10	706 915,47	36	6 570 752,95	706 712,08
7	6 576 069,26	707 351,00	37	6 570 795,05	708 694,11
8	6 576 262,83	707 575,73	38	6 571 118,70	706 556,00
9	6 576 449,93	707 979,98	39	6 571 309,85	706 547,50
10	6 576 379,45	708 008,83	40	6 571 735,17	706 372,27
11	6 576 017,29	708 157,07	41	6 571 899,57	708 774,11
12	6 575 881,09	708 212,82	42	6 572 381,26	706 602,90
13	6 575 858,04	708 161,55	43	6 572 514,04	706 974,18
14	6 575 823,30	708 084,28	44	6 572 926,05	706 792,58
15	6 575 597,92	708 177,43	45	6 572 946,58	706 841,74
16	6 575 353,52	708 278,44	46	6 573 875,11	706 452,79
17	6 575 294,32	708 140,96	47	6 573 925,51	706 430,39
18	6 575 039,83	708 243,03	48	6 573 974,66	706 428,70
19	6 574 805,61	708 336,97	49	6 574 074,53	706 452,80
20	6 574 670,16	708 397,07	50	6 574 487,49	706 275,27
21	6 574 550,52	708 452,47	51	6 574 501,28	706 305,80
22	6 574 600,56	708 464,34	52	6 574 549,65	706 287,31
23	6 574 533,57	708 592,49	53	6 574 535,52	706 252,07
24	6 573 356,98	708 635,40	54	6 574 976,40	706 073,84
25	6 573 356,98	708 635,40	55	6 574 995,08	706 117,88
26	6 573 092,39	709 734,81	56	6 575 005,52	706 113,91
27	6 573 014,96	709 786,41	57	6 575 074,91	706 277,97
28	6 572 651,26	709 914,84	58	6 575 487,77	706 111,37
29	6 572 835,89	710 360,83	59	6 575 491,00	706 116,66
30	6 572 906,44	710 531,25			

Pindala 1305,65 ha

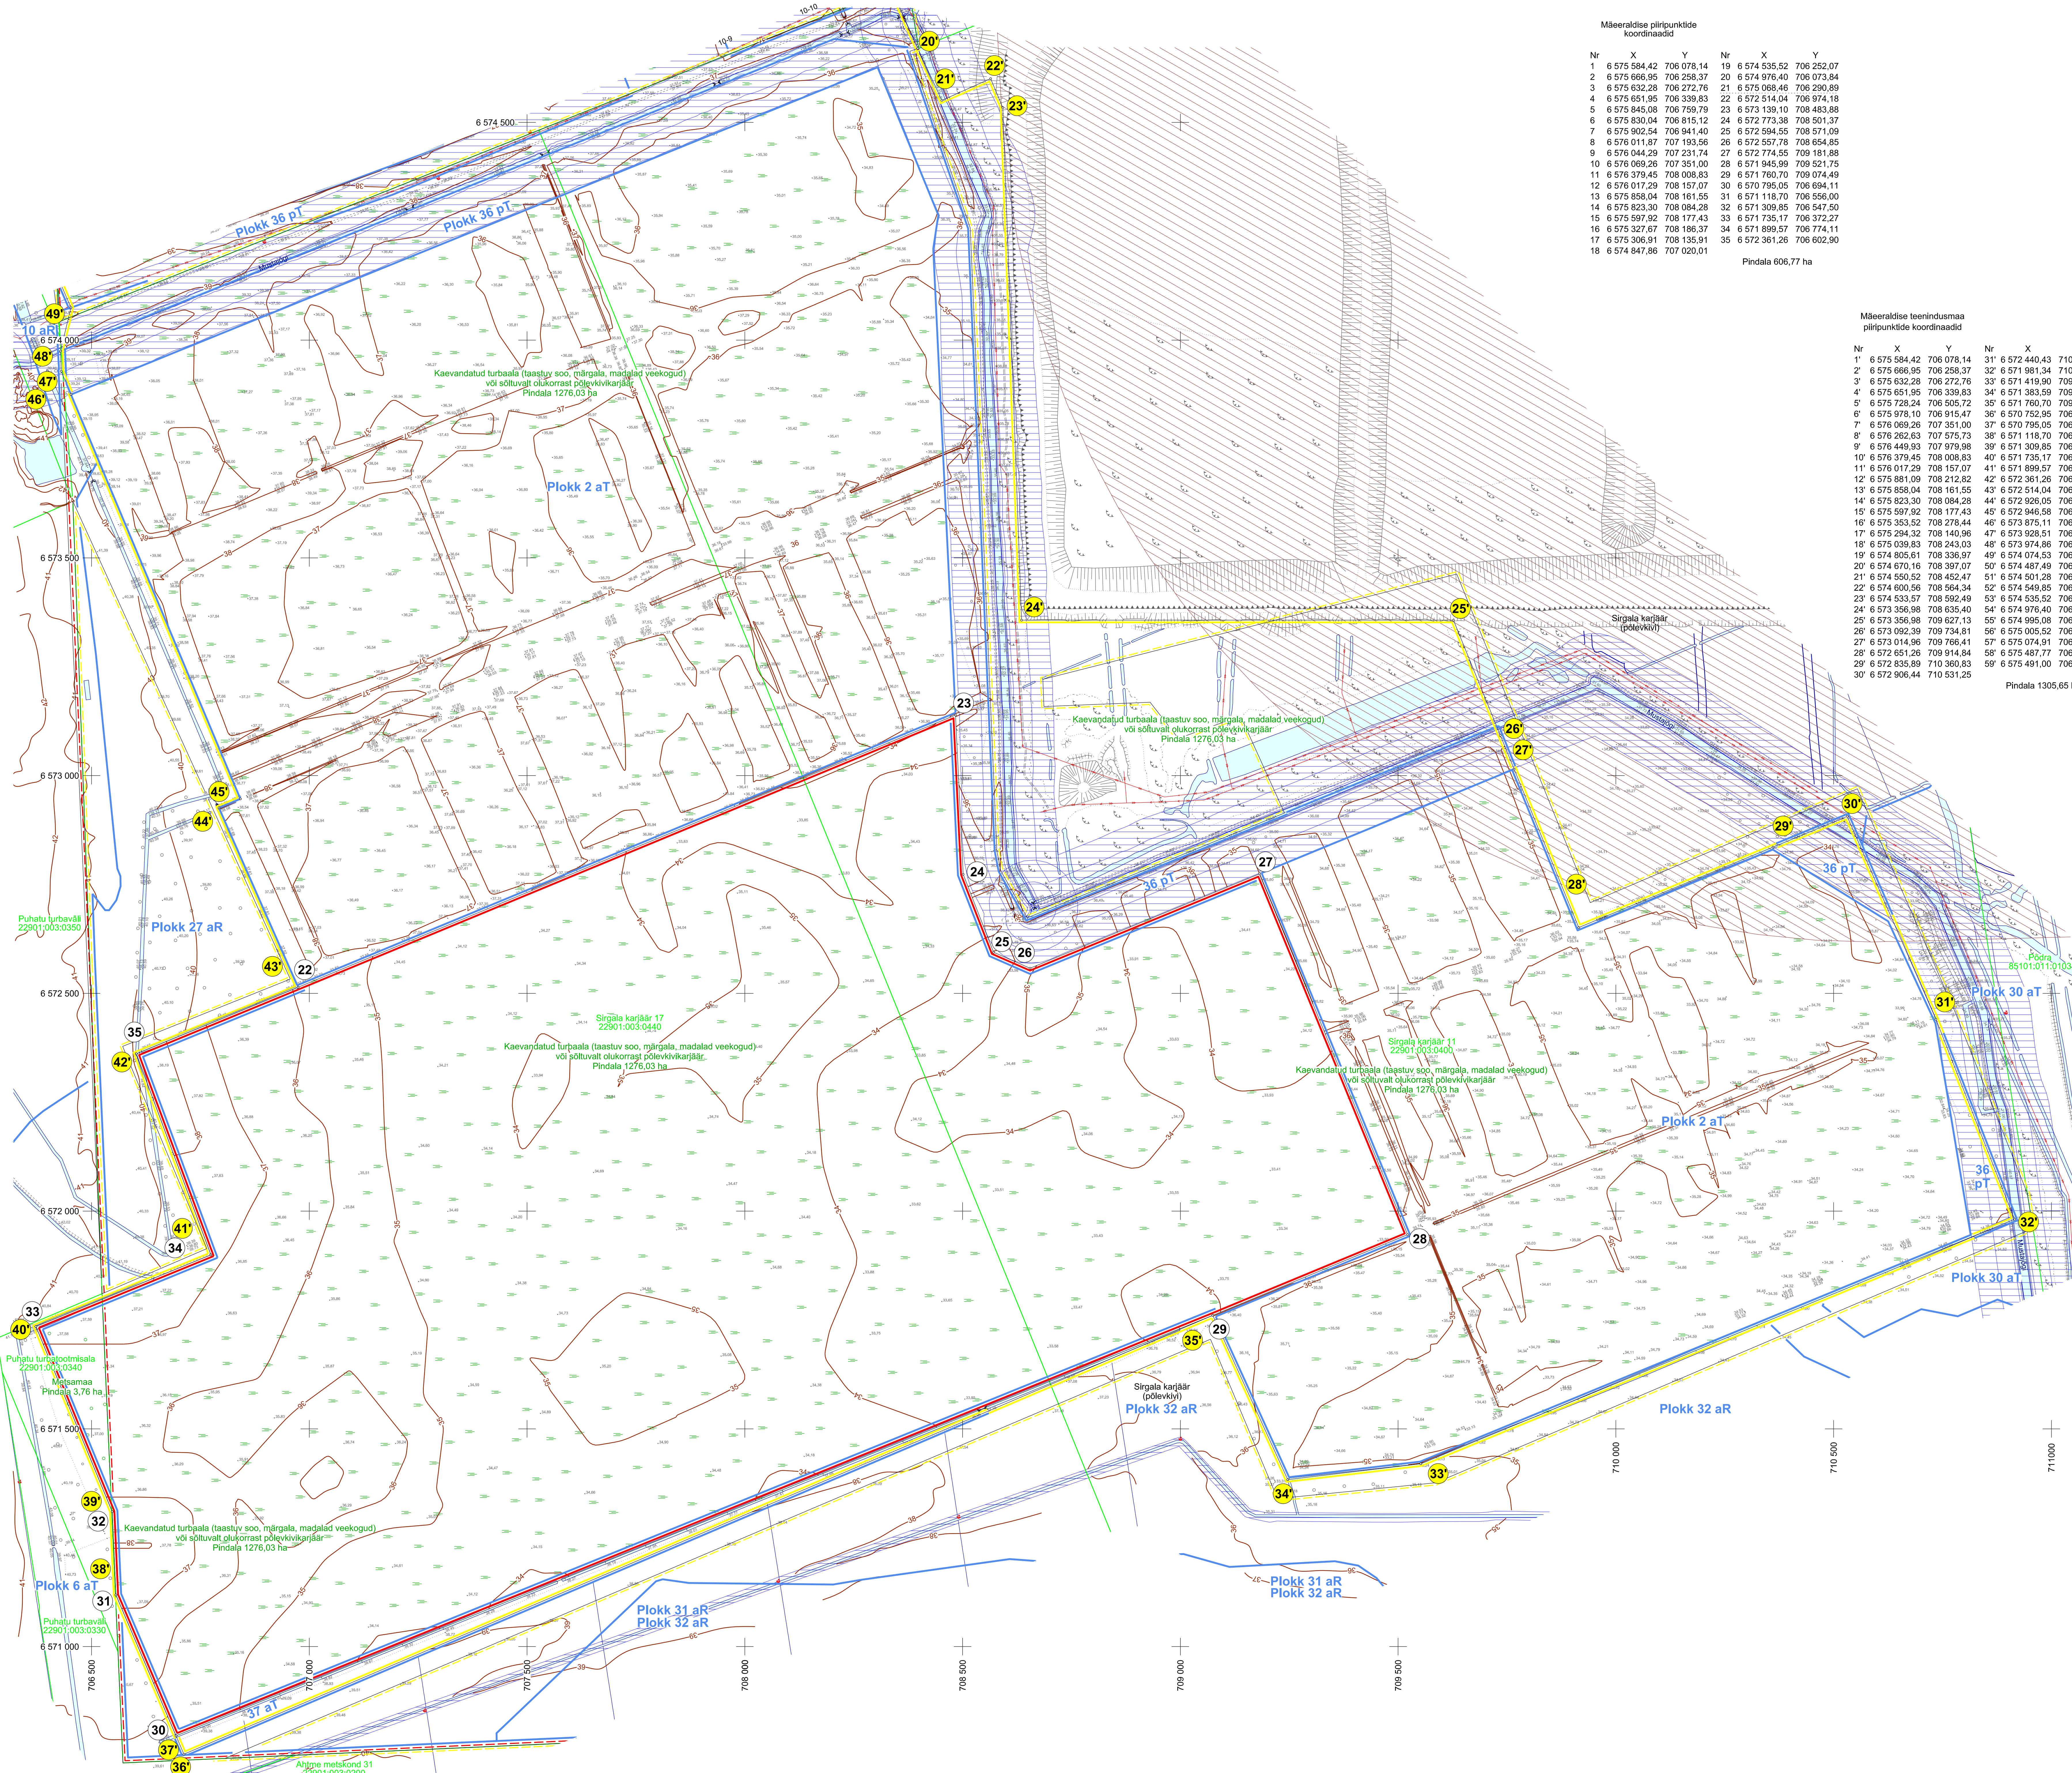

- 1 Määraldise piir, piiripunkt ja piiripunkti number
- 1 Määraldise teenindusmaa piir, piiripunkt ja piiripunkti number
- Sirgala põlevkivikarjäär määraldise piir
- Sirgala põlevkivikarjäär määraldise teenindusmaa piir
- Ploki piir (aT - aktiivne tarbevaru, aR - aktiivne reservevaru, pT - passiivne tarbevaru, pR - passiivne reservevaru)
- Puhatu turbaaeriala piir (asendiplaanil)
- Katastritüüpide nimi, piir ja tunnus
- Maapinna samakõrgusjoon, m
- Ranna või kalda piirangud
- Riigikaitse piirangud
- Geod.märgi kaitsevöönd
- Kaevandatud turbaala (taastuv soo, märgala, madalad veekogud) või sõltuvalt olukorrast põlevkivikarjäär
Pindala 1276,03 ha
- Metsamaa
Pindala 29,62 ha

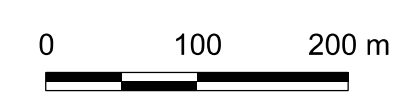

- Märkused:
- Koordinaadid L-Est 97 süsteemis, kõrgused EH2000 süsteemis.
 - Asendiplaan: Maa-ameti X-GIS kaardirakendus.
 - Plaani koostamine on kasutatud:
 - Maa-ameti väljastatud katastritüüpide piirandmeid (seisuga 30.01.2024);
 - Maa-ameti aluskaardide avaliku WMS-teenust (ortofoto, kitsenduste andmed);
 - Keskkonnaregistri Puhatu turbaaeriala plokide ja määraldise piirandmeid (seisuga 31.12.2023);
 - Puhatu turbaaeriala Puhatu turbaototomisaala jääkvaru uuringu aruanne (varu seisuga 30.09.2022) (OÜ Inseneribüroo STEIGER, lds nr 22/3890).
 - Puhatu turbaototomisaala kattu kogu ulatuses Sirgala harjutusvälja perspektiivse laienduse pvg-a.
 - Kasutatud tarkvara: Bentley PowerCivil for Baltics V8i (litsents: 70000661800020).

Objekti nimetus ja aadress	Joonise süsu	
Puhatu turbaototomisaala Alutaguse vald, Ida-Viru maakond	Korrastatud maa plaan II	
Loa omanik	AS Tootur Turvas Papniku tn 5-Büroomaja 1, 80010 Pärnu info@tooturvas.ee	Graafiline liisa 5/5
	Evelin Kraker /Arhitektuur digitaalne/	Mootkava 1 : 5000
	OÜ Inseneribüroo STEIGER Männiku tee 104, 11216 Tallinn +372 668 1011, info@steiger.ee	Koopäev 23.04.2026
	Koostas Hendrik Klaas /Arhitektuur digitaalne/	Töö nr 2414683
	Kinnitas Erki Vaguri /Arhitektuur digitaalne/	