


S6

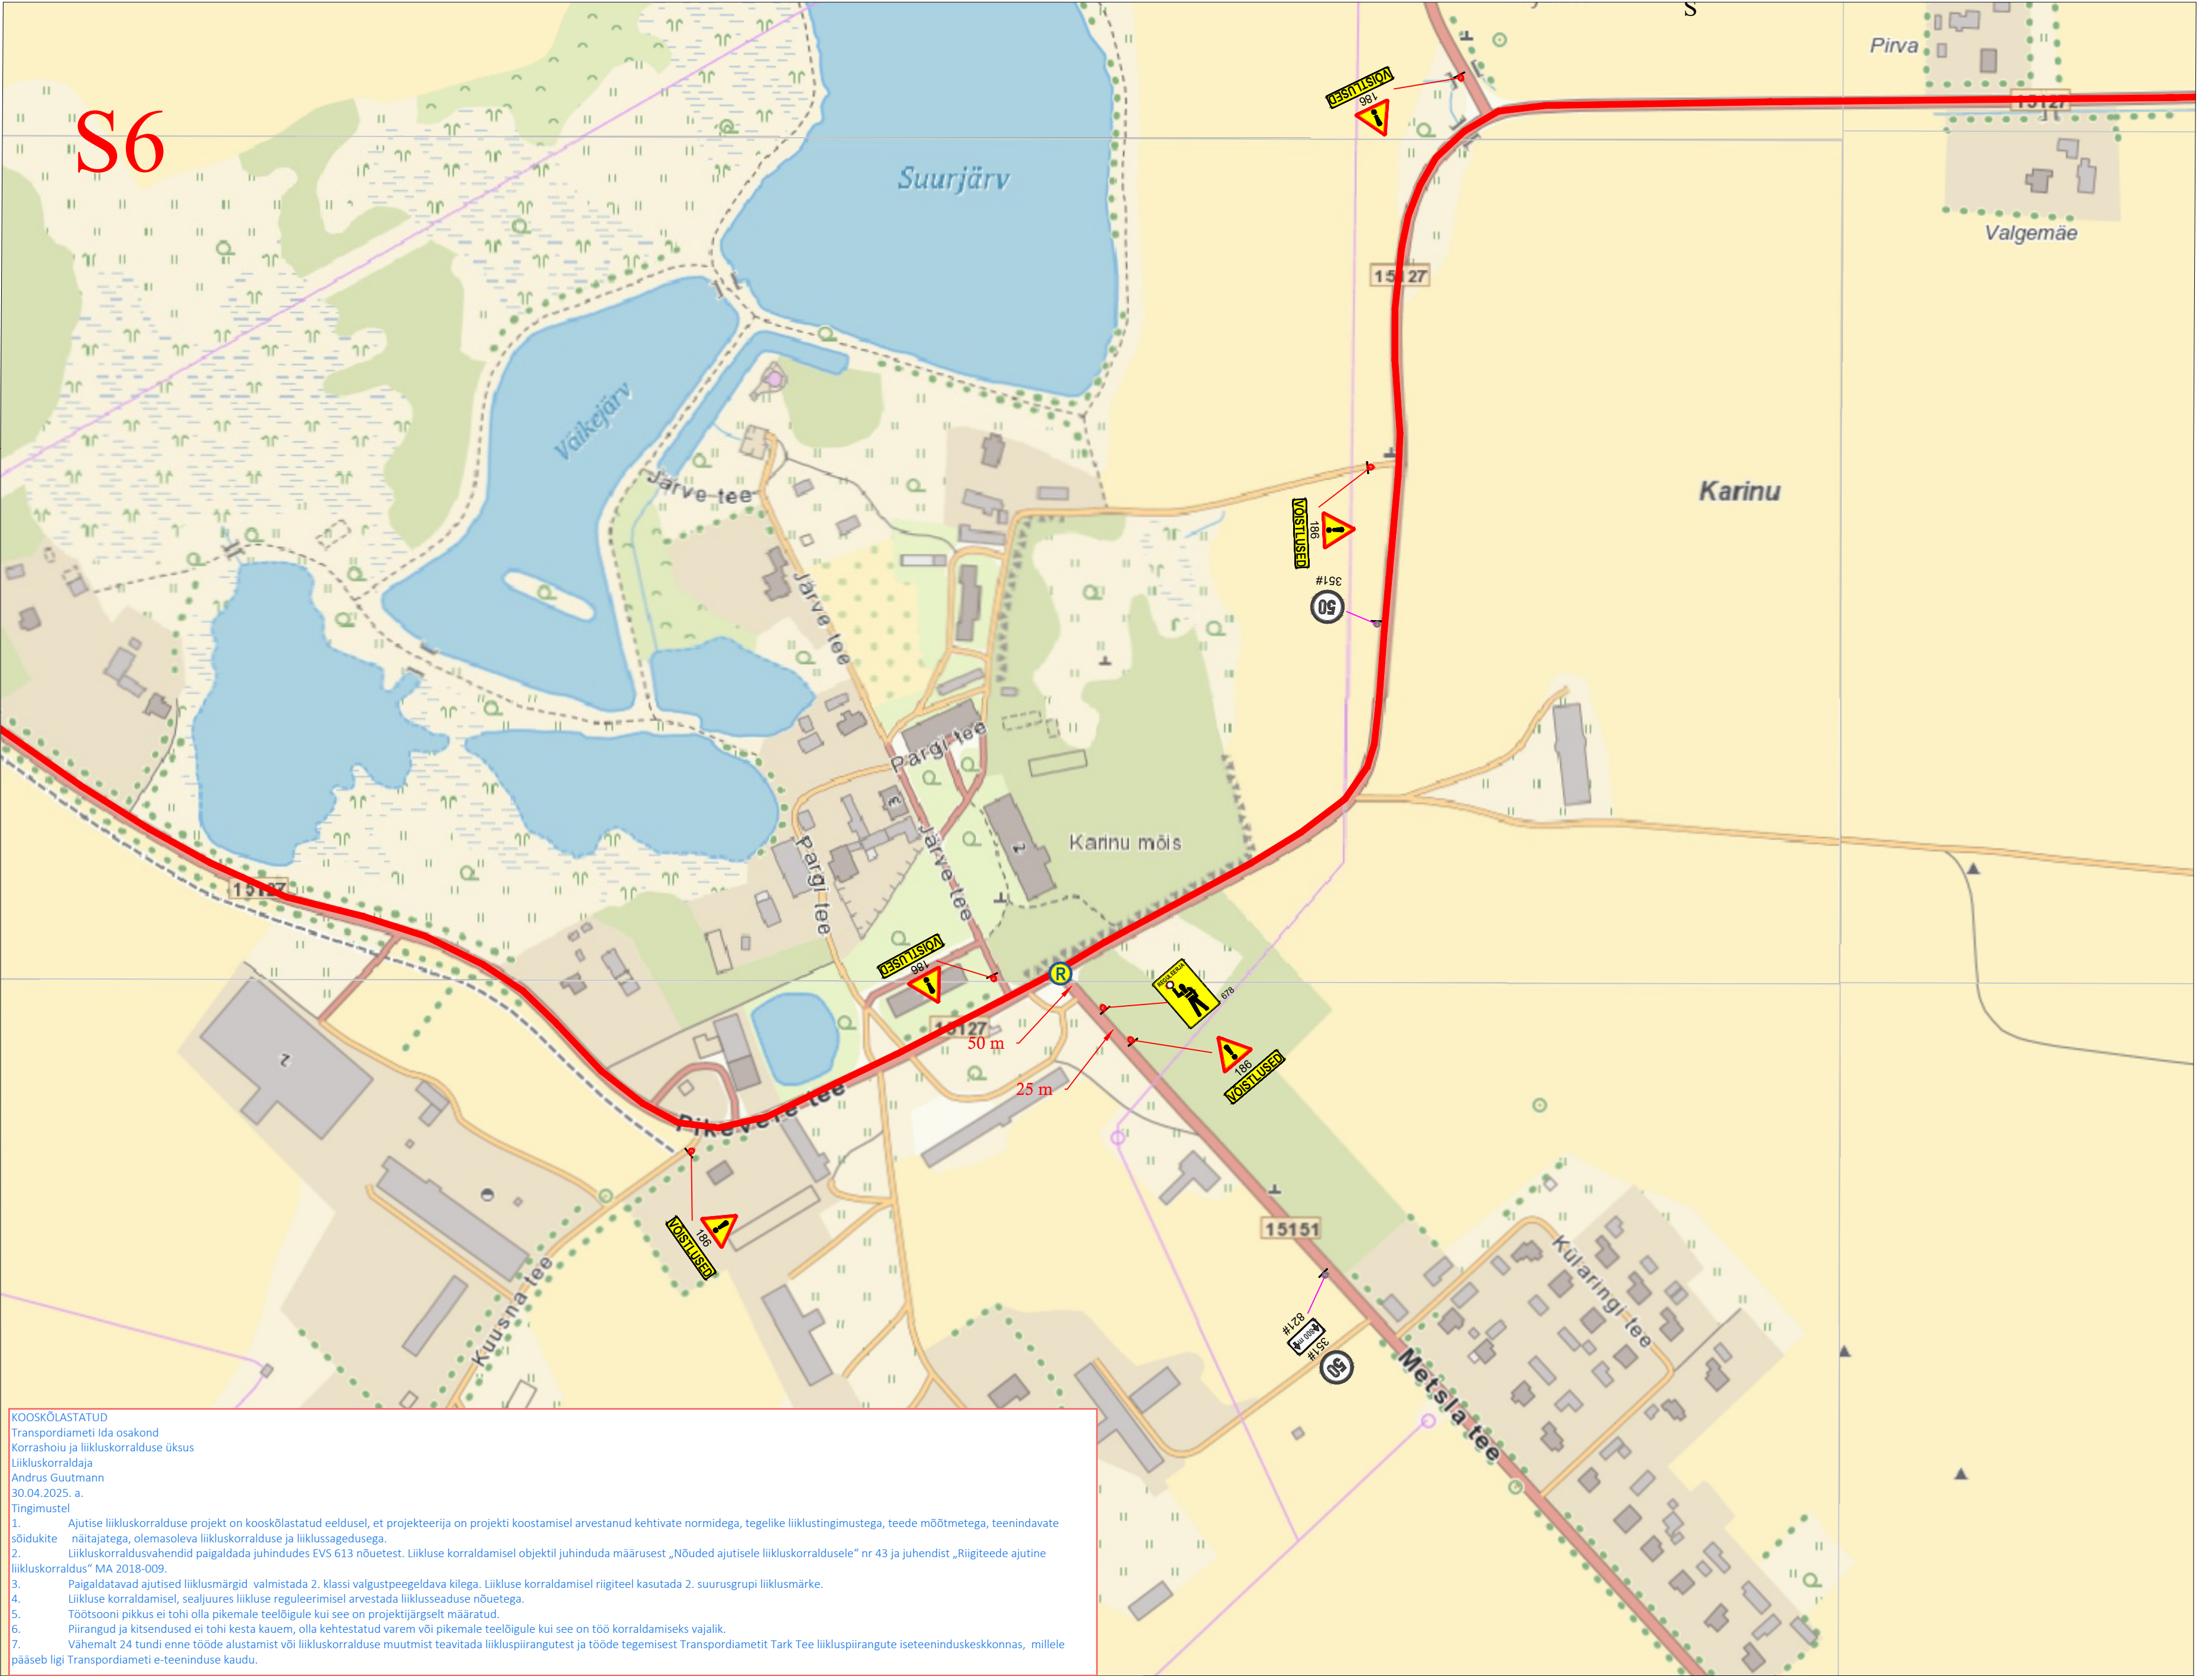

KOOSKÖLASTATUD	
Transpordiameti Ida osakond	
Korrashoiu ja liikluskorralduse üksus	
Liikluskorraldaja	
Andrus Guutmann	
30.04.2025. a.	
Tingimustel	
1.	Ajutise liikluskorralduse projekt on kooskõlastatud eeldusel, et projekteerija on projekti koostamisel arvestanud kehtivate normidega, tegelike liiklustingimustega, teede mõõtetega, teenindavate sõidukite näitajatega, olemasoleva liikluskorralduse ja liiklussagedusega.
2.	Liikluskorraldusvahendid paigaldada juhindudes EVS 613 nõuetest. Liikluse korraldamisel objektil juhinduda määrusest „Nõuded ajutisele liikluskorraldusele“ nr 43 ja juhendist „Riigiteede ajutine liikluskorraldus“ MA 2018-009.
3.	Paigaldatavad ajutised liikluskärgid valmistada 2. klassi valgustpeegeldava kilega. Liikluse korraldamisel riigiteel kasutada 2. suuruse rühma liikluskärgi.
4.	Liikluse korraldamisel, sealjuures liikluse reguleerimisel arvestada liikluseaduse nõuetega.
5.	Töötsooni pikkus ei tohi olla pikemale teelõigule kui see on projektjärgselt määratud.
6.	Piirangud ja kitsendused ei tohi kesta kauem, olla kehtestatud varem või pikemale teelõigule kui see on töö korraldamiseks vajalik.
7.	Vähemalt 24 tundi enne tööde alustamist või liikluskorralduse muutmist teavitada liikluspäringutest ja tööde tegemisest Transpordiametit Tark Tee liikluspäringute isteeninduskeskkonnas, millele pääseb ligi Transpordiameti e-teeninduse kaudu.

Märkused:

Lisa märkused:

- Muud olemasolevad liikluskärgid, mis lähevad vastuollu antud ajutise sulgemiaegse liikluskärgiga, tuleb kinnikatta.
- Vajadusel korrigeerida liikluskärgi tööetapil olukorra kohaseks.
- Vajadusel lisada objektile täiendavaid liikluskärgi.
- Ajutised liikluskärgid tuleb paigaldada nii, et nad on liiklejale üheselt mõistetavad ja arusaadavad.
- Tagada kogu sulgemise vältel ajutiste liikluskärgide püstiolek ja loetavus.
- Joonist lugeda märgitud numbrite järgi.
- Ajutise liikluskorralduse skeemkoostajast teavitada tee haldajaga.
- Ajutisest liikluskorraldusest teavitada isikuid, keda sulgemine vahetult puudutab, eelkõigesuletaval alal elavad elanikud ja seal asuvad ettevõtted ja asutused.

- Vajadusel tõsta LM687 "Reguleerija" ümber nii, et need jääksid vähemalt enne sõidukite ootejärjekorra lõppu.

LEPPEMÄRGID



351



351#



Ajutine liiklusmärk

Ol.olev liiklusmärk

Ajutise liikluskärgi post

Reguleerija



Kadaka tee 44a, 12915, Tallinn,
Telefon: +372 5285 852
E-post: Info@waymark.ee

Koostas: V. Lehmus

Kontrollis: I. Vähi

Tellija: MTÜ Järva-Jaani Ratta- ja Suusaklubi
Teet Kallakmaa
tel: +372 502 1263

Projekti nimetus:

Järva-Jaani Rattaralli 2025

Objekti asukoht:

Riigiteedel 15120 Roosna-Alliku-Järva-Jaani km 9,550-10,750; 39 Tartu-Jõgeva-Aravete km 94,120 ja km 95,045-95,580; 15143 Seidla-Järva-Jaani km 12,690-13,877; 15127 Järva-Jaani-Pikevere-Ebavere km 0,170-15,40; 17134 Raiga-Vajangu tee km 0,0-8,295; 15128 Järva-Jaani-Tamsalu-Kallangu km 0,0-0,20 ja km 0,278-10,750

Joonis:

Ajutise liikluskorraldusskeem

Kuupäev

29.04.2025

Töö nr:

25_072

Joonis nr: [nr-leht]

25072_6

Möötkava:

Aluskaart: Maa-amet 2024