






Isikliku kasutusõiguse ala plaan
 19217 Libatse-Enge tee, tunnus 18802:002:0042, registriosa nr 6489150
 M 1:1000

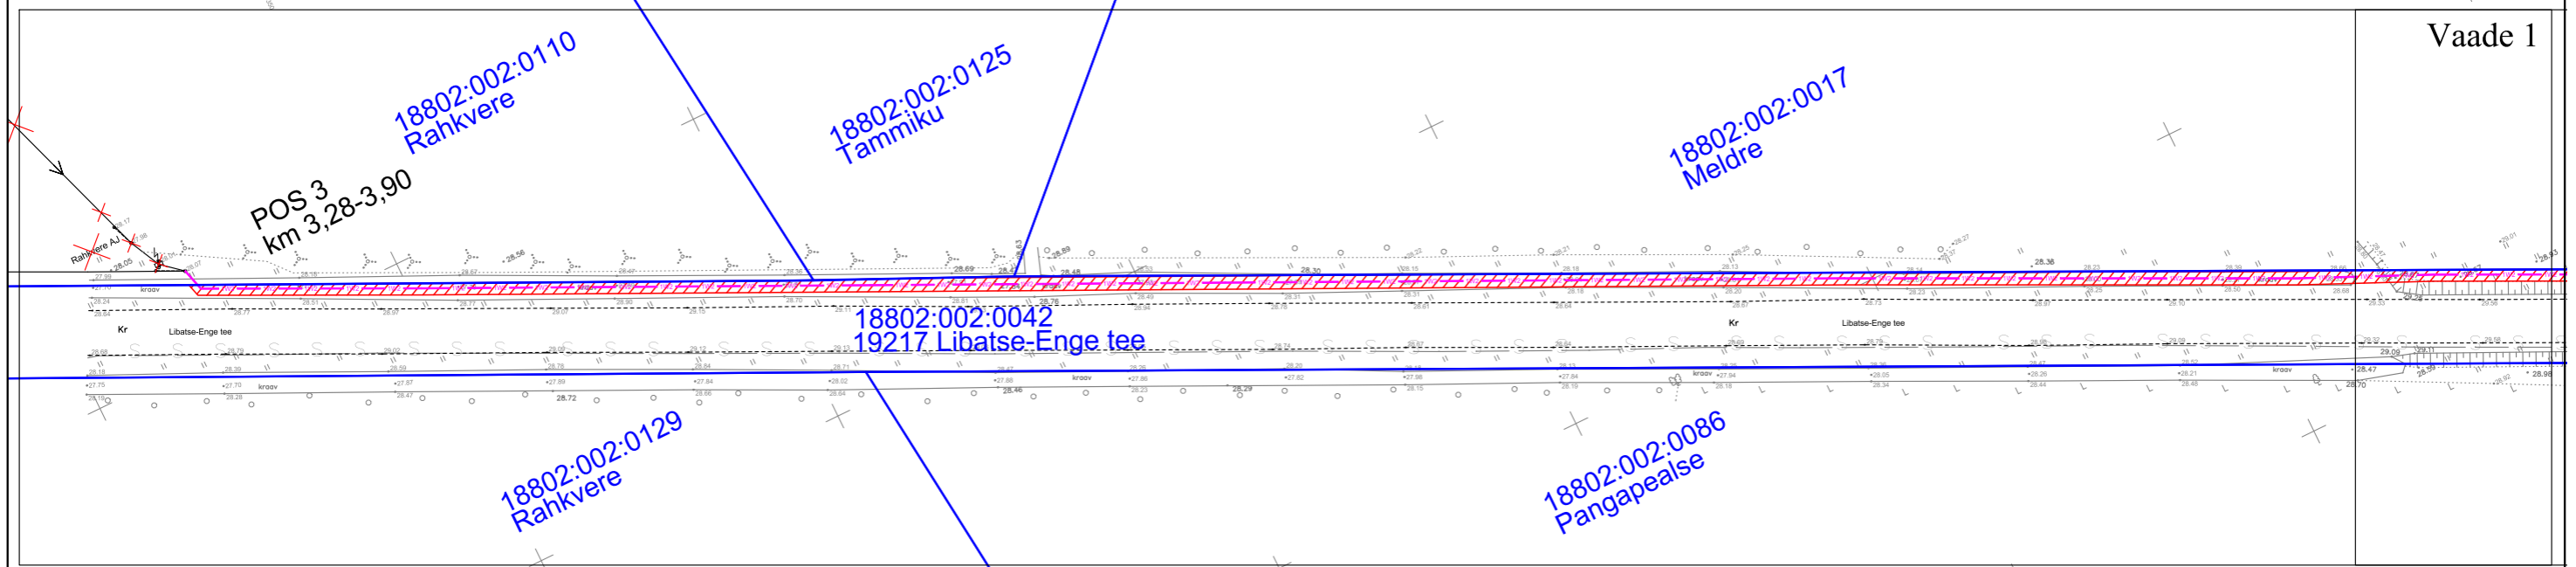


Vaade 1

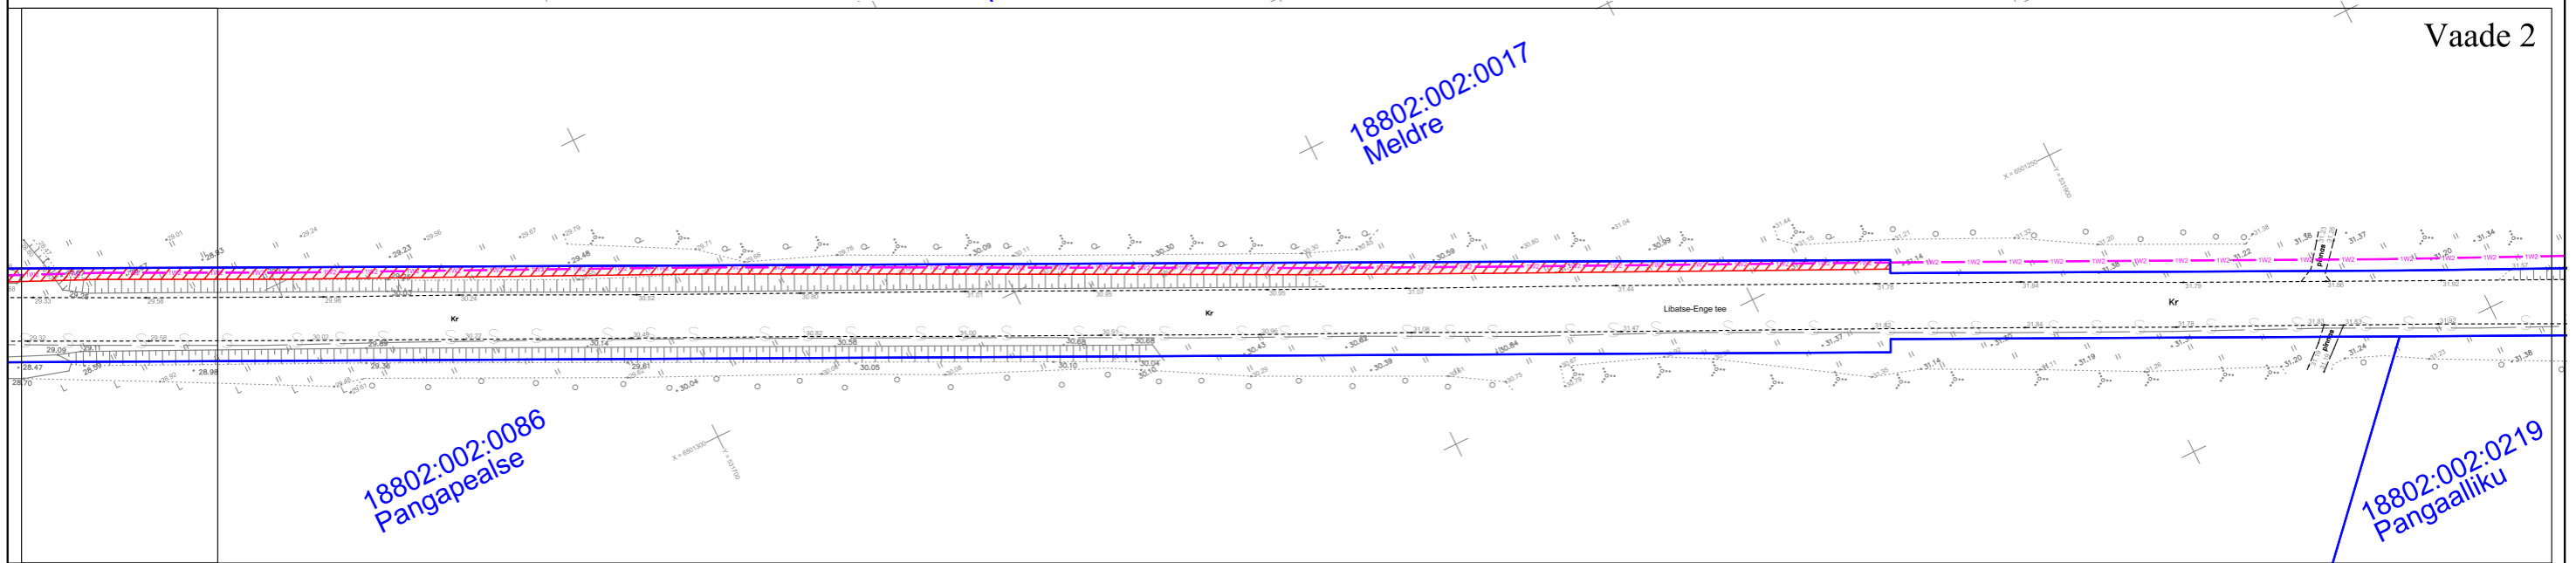

Vaade 2

-  Kasutusõiguse ala ca 1079 m²
-  Katastriüksuse piir
-  Projekteeritud 10 kV maakaabel

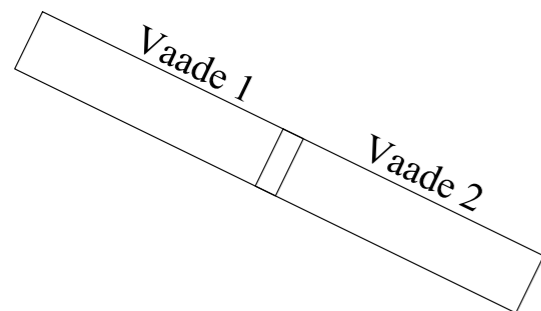

Jrk nr	IKÕala Pos nr (plaanil)	Kinnistu registriosa number	Katastriüksuse tunnus, nimi ja sihtotstarve	Asukoht riigitee (nr ja nimi) suhtes (lõigu algus ja lõpp km)	Ala pindala ruutmeetrites m ²
1.	1	6438850	18802:001:0094, 19217 Libatse-Enge tee, transpordimaa 100%	19217 Libatse-Enge tee, km 0,32	ca 29 m ²
2.	2	6438850	18802:001:0094, 19217 Libatse-Enge tee, transpordimaa 100%	19217 Libatse-Enge tee, km 0,8	ca 28 m ²
3.	3	6489150	18802:002:0042, 19217 Libatse-Enge tee, transpordimaa 100%	19217 Libatse-Enge tee, km 3,28-3,90	ca 1079 m ²
4.	4	6489150	18802:002:0042, 19217 Libatse-Enge tee, transpordimaa 100%	19217 Libatse-Enge tee, km 4,25	ca 20 m ²