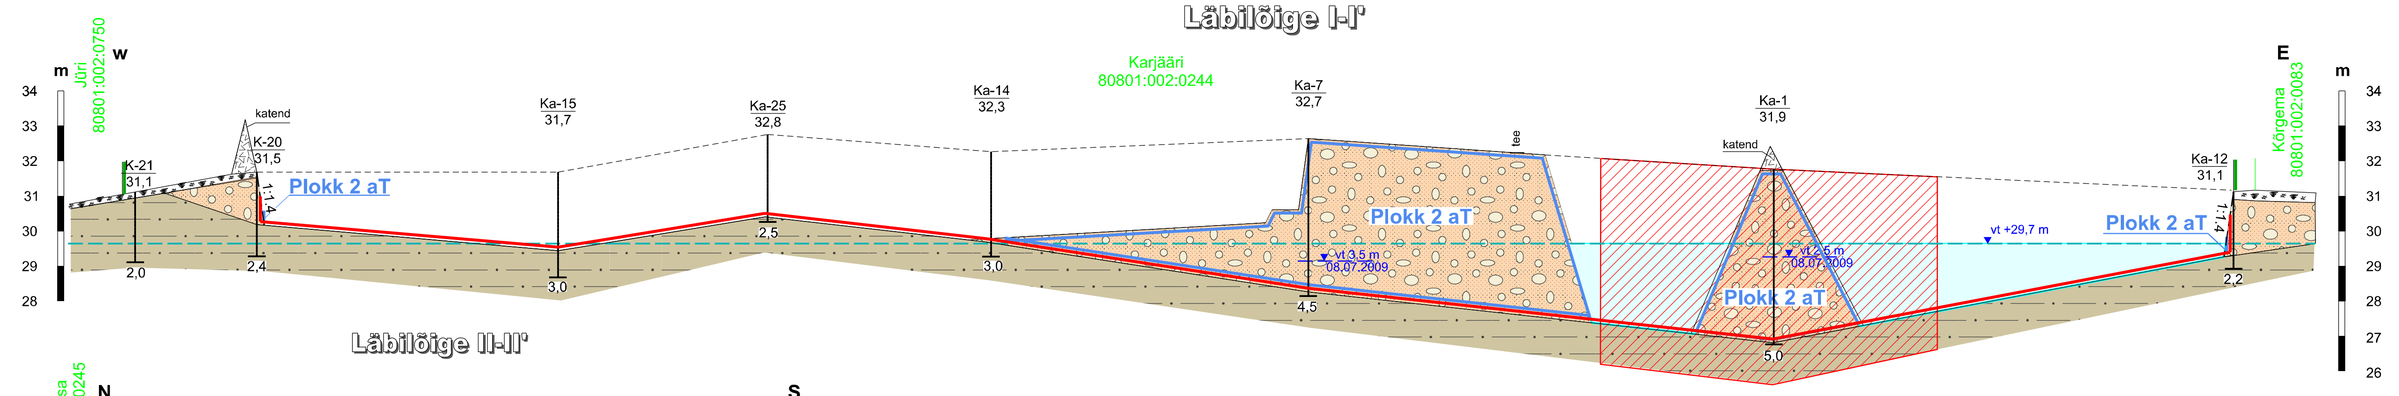

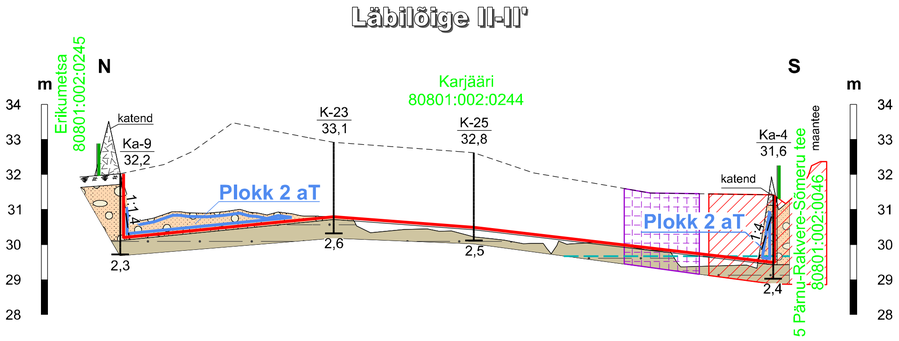

Korrastatava maa piir
Mäeeraldise piir
Katastri piir
Nõlva hoidetervik (kaitsetervik), kruusal 1 : 1,4
+29,7 m — Keskmise veetaseme abs kõrgus, m
Aktiivse tarbevaru ploki piir (At)
Geoloogilise uuringu aegne maapind

Kasvukiht
Kruus
Saviliiv - ja liivsavimoreen
Ladu

Teekaitsevöönd
Elektripaigaldise kaitsevöönd

K 23 / 32,9 — Kaevandi nr / Suudme abskõrgus, m
0,3 — Sügavus maapinnast, m
1,9 / 2,6 — Kaevandi sügavus, m

0 20 40 m

Märkused:

1. Kõrgused EH2000 süsteemis.
2. Mäeeraldise külgedel ühtib kaitseterviku ülemine piir mäeeraldise piiriga, kaitseterviku nõlvus on kruusal 1 : 1,4 ninng selle alumine piir ühtib mäeeraldise lamamiga. Korrastamise käigus karjäär täidetakse.
3. Kasutatud on Selja II kruusakarjäär mäetööde plaani ja läbilõikeid ((OÜ Inseneribüroo STEIGER, 2018).
4. Korrastatava maa piir ja mäeeraldise teenindusmaa piir kattuvad
5. Keskmine korrastamise järgne veetase on abs +29,7 m.
6. Kasutatud tarkvara: Bentley PowerCivil for Baltics V8i (litsents: 70000661800020).

Objekti nimetus ja aadress: Selja II kruusakarjäär, Pärnu maakond, Tori vald	Joonise sisu: Geoloogilised läbilõiked I - I' ja II - II'
Loa omanik: **OÜ Eesti Killustik**, Jõe tn. 3, 10151 Tallinn, info@eestikillustik.ee / *allkirjastatud digitaalselt* /	Joonis nr 2 / 7
	Mõõtkava H 1:1000, V 1:100
OÜ Inseneribüroo STEIGER, Männiku tee 104, 11216 Tallinn, +372 668 1011, Info@steiger.ee	Koostas Jako Stein / *allkirjastatud digitaalselt* /
	Kuupäev 26.07.2020
	Kinnitas Erki Vaguri / *allkirjastatud digitaalselt* /
	Töö nr 20/3062