

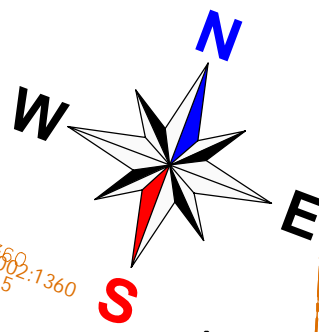


VAADE 19

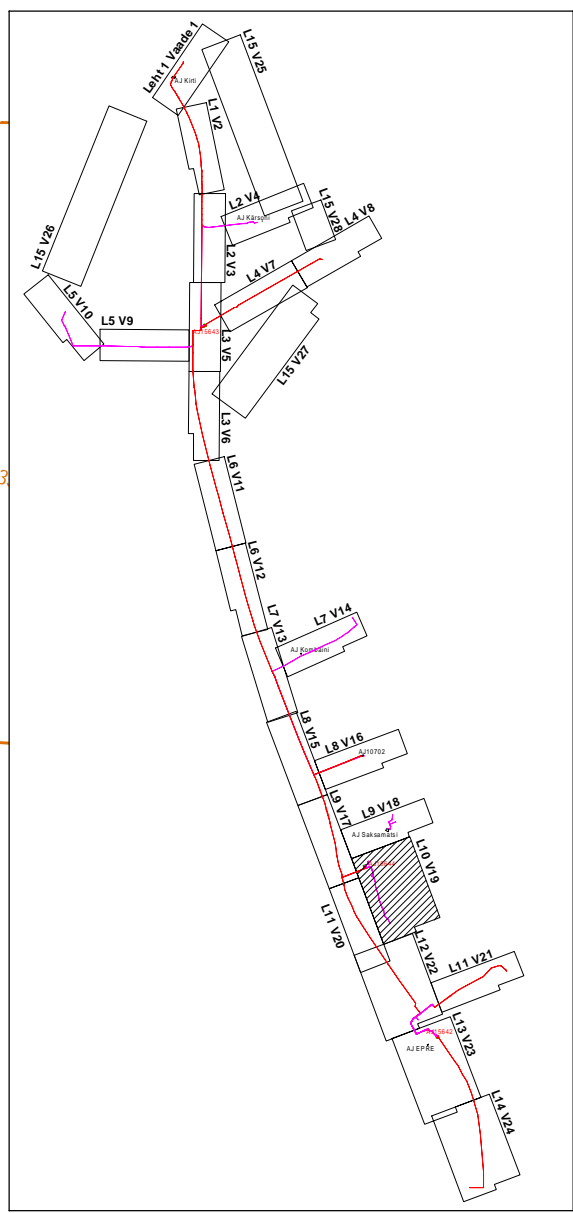

Vaade 18
Vaade 19

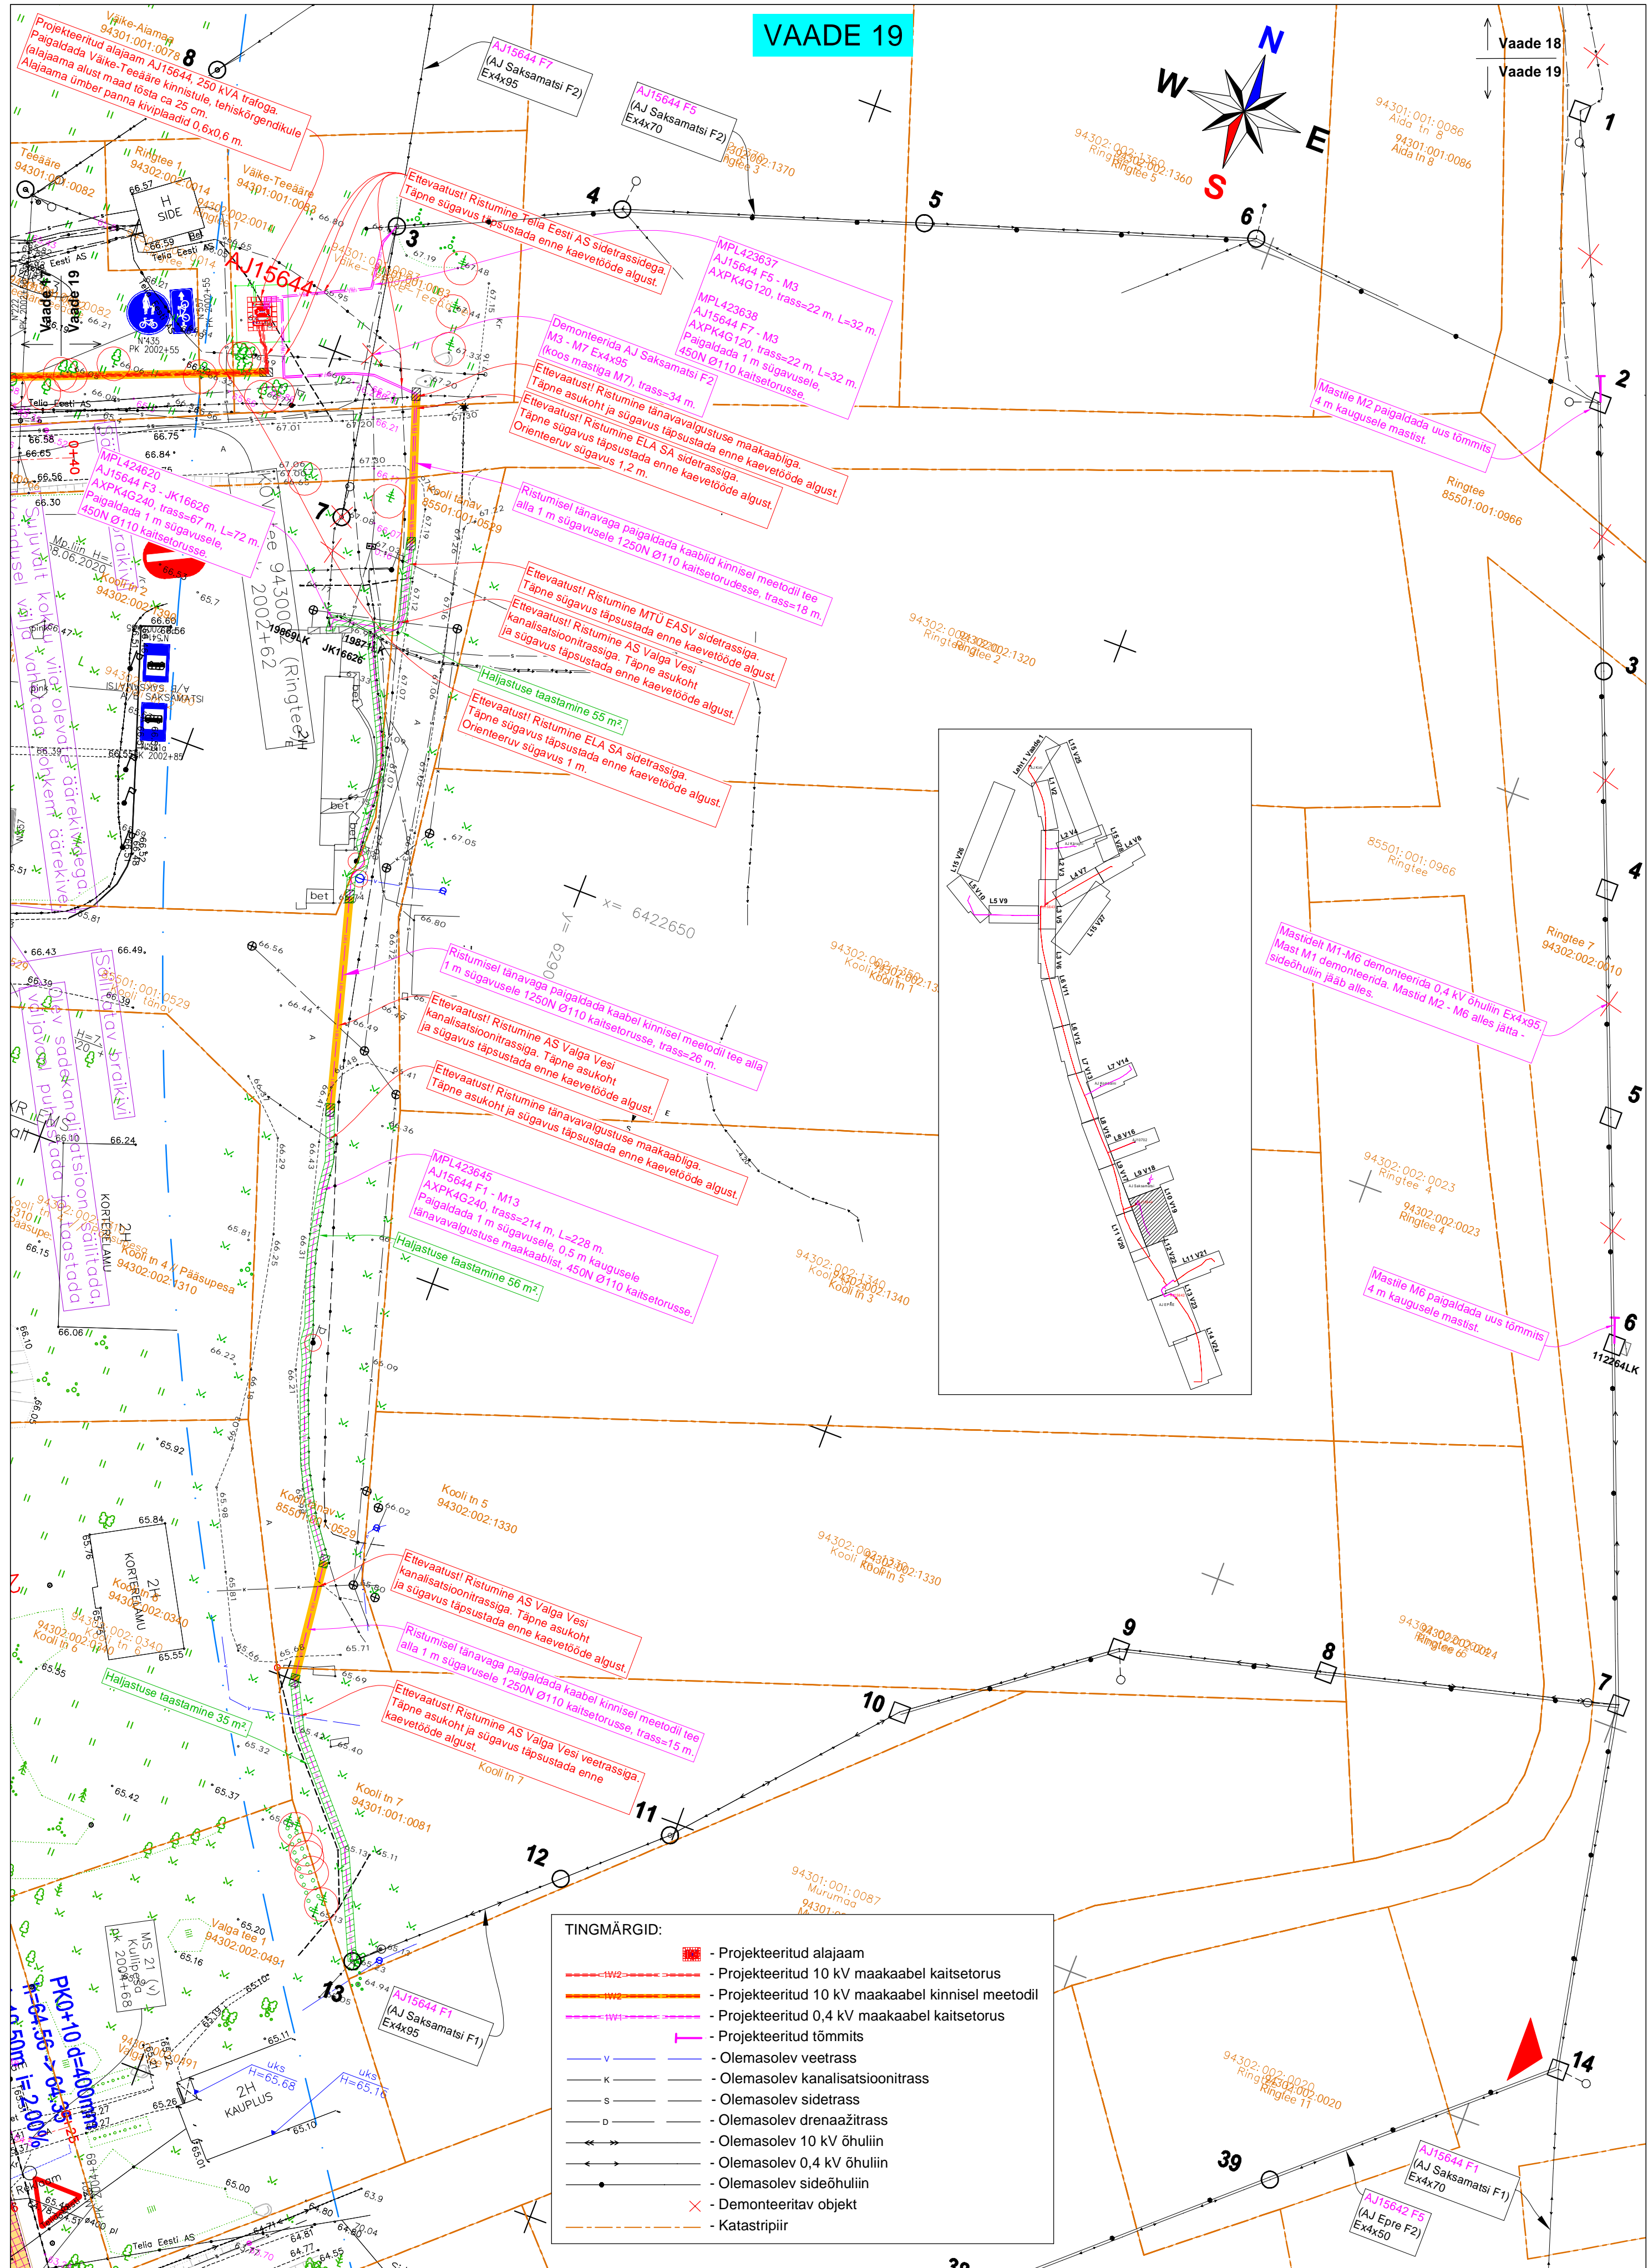

TINGMÄRGID:

- - Projekteeritud alajaam
- - Projekteeritud 10 kV maakaabel kaitsetorus
- - Projekteeritud 10 kV maakaabel kinnisel meetodil
- - Projekteeritud 0,4 kV maakaabel kaitsetorus
- + - Projekteeritud tõmmits
- - Olemasolev veetrass
- - Olemasolev kanalisatsioonitrass
- - Olemasolev sidetrass
- - Olemasolev drenaažitrass
- - Olemasolev 10 kV õhuliin
- - Olemasolev 0,4 kV õhuliin
- - Olemasolev sideõhuliin
- x - Demonteeritav objekt
- - Katastripiir

Projekt Tsurguliina - Sooru filder 2. etapp. Öru alevik, Öruste küla ja Kiviküla, Valga vald, Valga maakond				Tellija Elektrilevi OÜ	
Projekti autor LEONHARD WEISS				Joonise nr P7023-K2_TP_EL-4-01	
Projekti teinud Raido Rebane	Asendi plaan	26.08.2024	+372 5699 8445	Mõõtkaava M 1: 500	M 1: 500
Kontrollis Andres Mee		26.08.2024	+372 511 9005	Staadium Tööprojekt	Tööprojekt
Projekti juht				Keel EST	Lehti 10
LEONHARD WEISS OÜ E-post: estonia@leonhard-weiss.com Telefon: +372 601 2285 Registrikood: 12083348 EE101756486				Lehti 15	