


TINGMÄRGID

- Kinnistu piir
- Projekteeritud tee telgjoon
- Projekteeritud tee servajooned
- Projekteeritud tugipeenar ja kruuskatend
- Projekteeritud nõlv
- Projekteeritud kraav
- Projekteeritud pörkepiire H2W4
- Projekteeritud pörkepiire N2W3
- Projekteeritud pörkepiirde mahaviik
- Projekteeritud liiklusmärgi post
- Projekteeritud teekattemärgistus
- Projekteeritud liiklusmärk (I suurusgrupp)
- Projekteeritud tähispostid (991v / 991k / 992s)
- Projekteeritud sõidutee ab-katend Tüüp 1
- Projekteeritud haljasalade murukate
- Projekteeritud horisontaal

DO NOT SCALE FROM THIS DRAWING

A
B
C
D
E
F
G
H
J
K
L
M

A
B
C
D
E
F
G
H
J
K
L
M

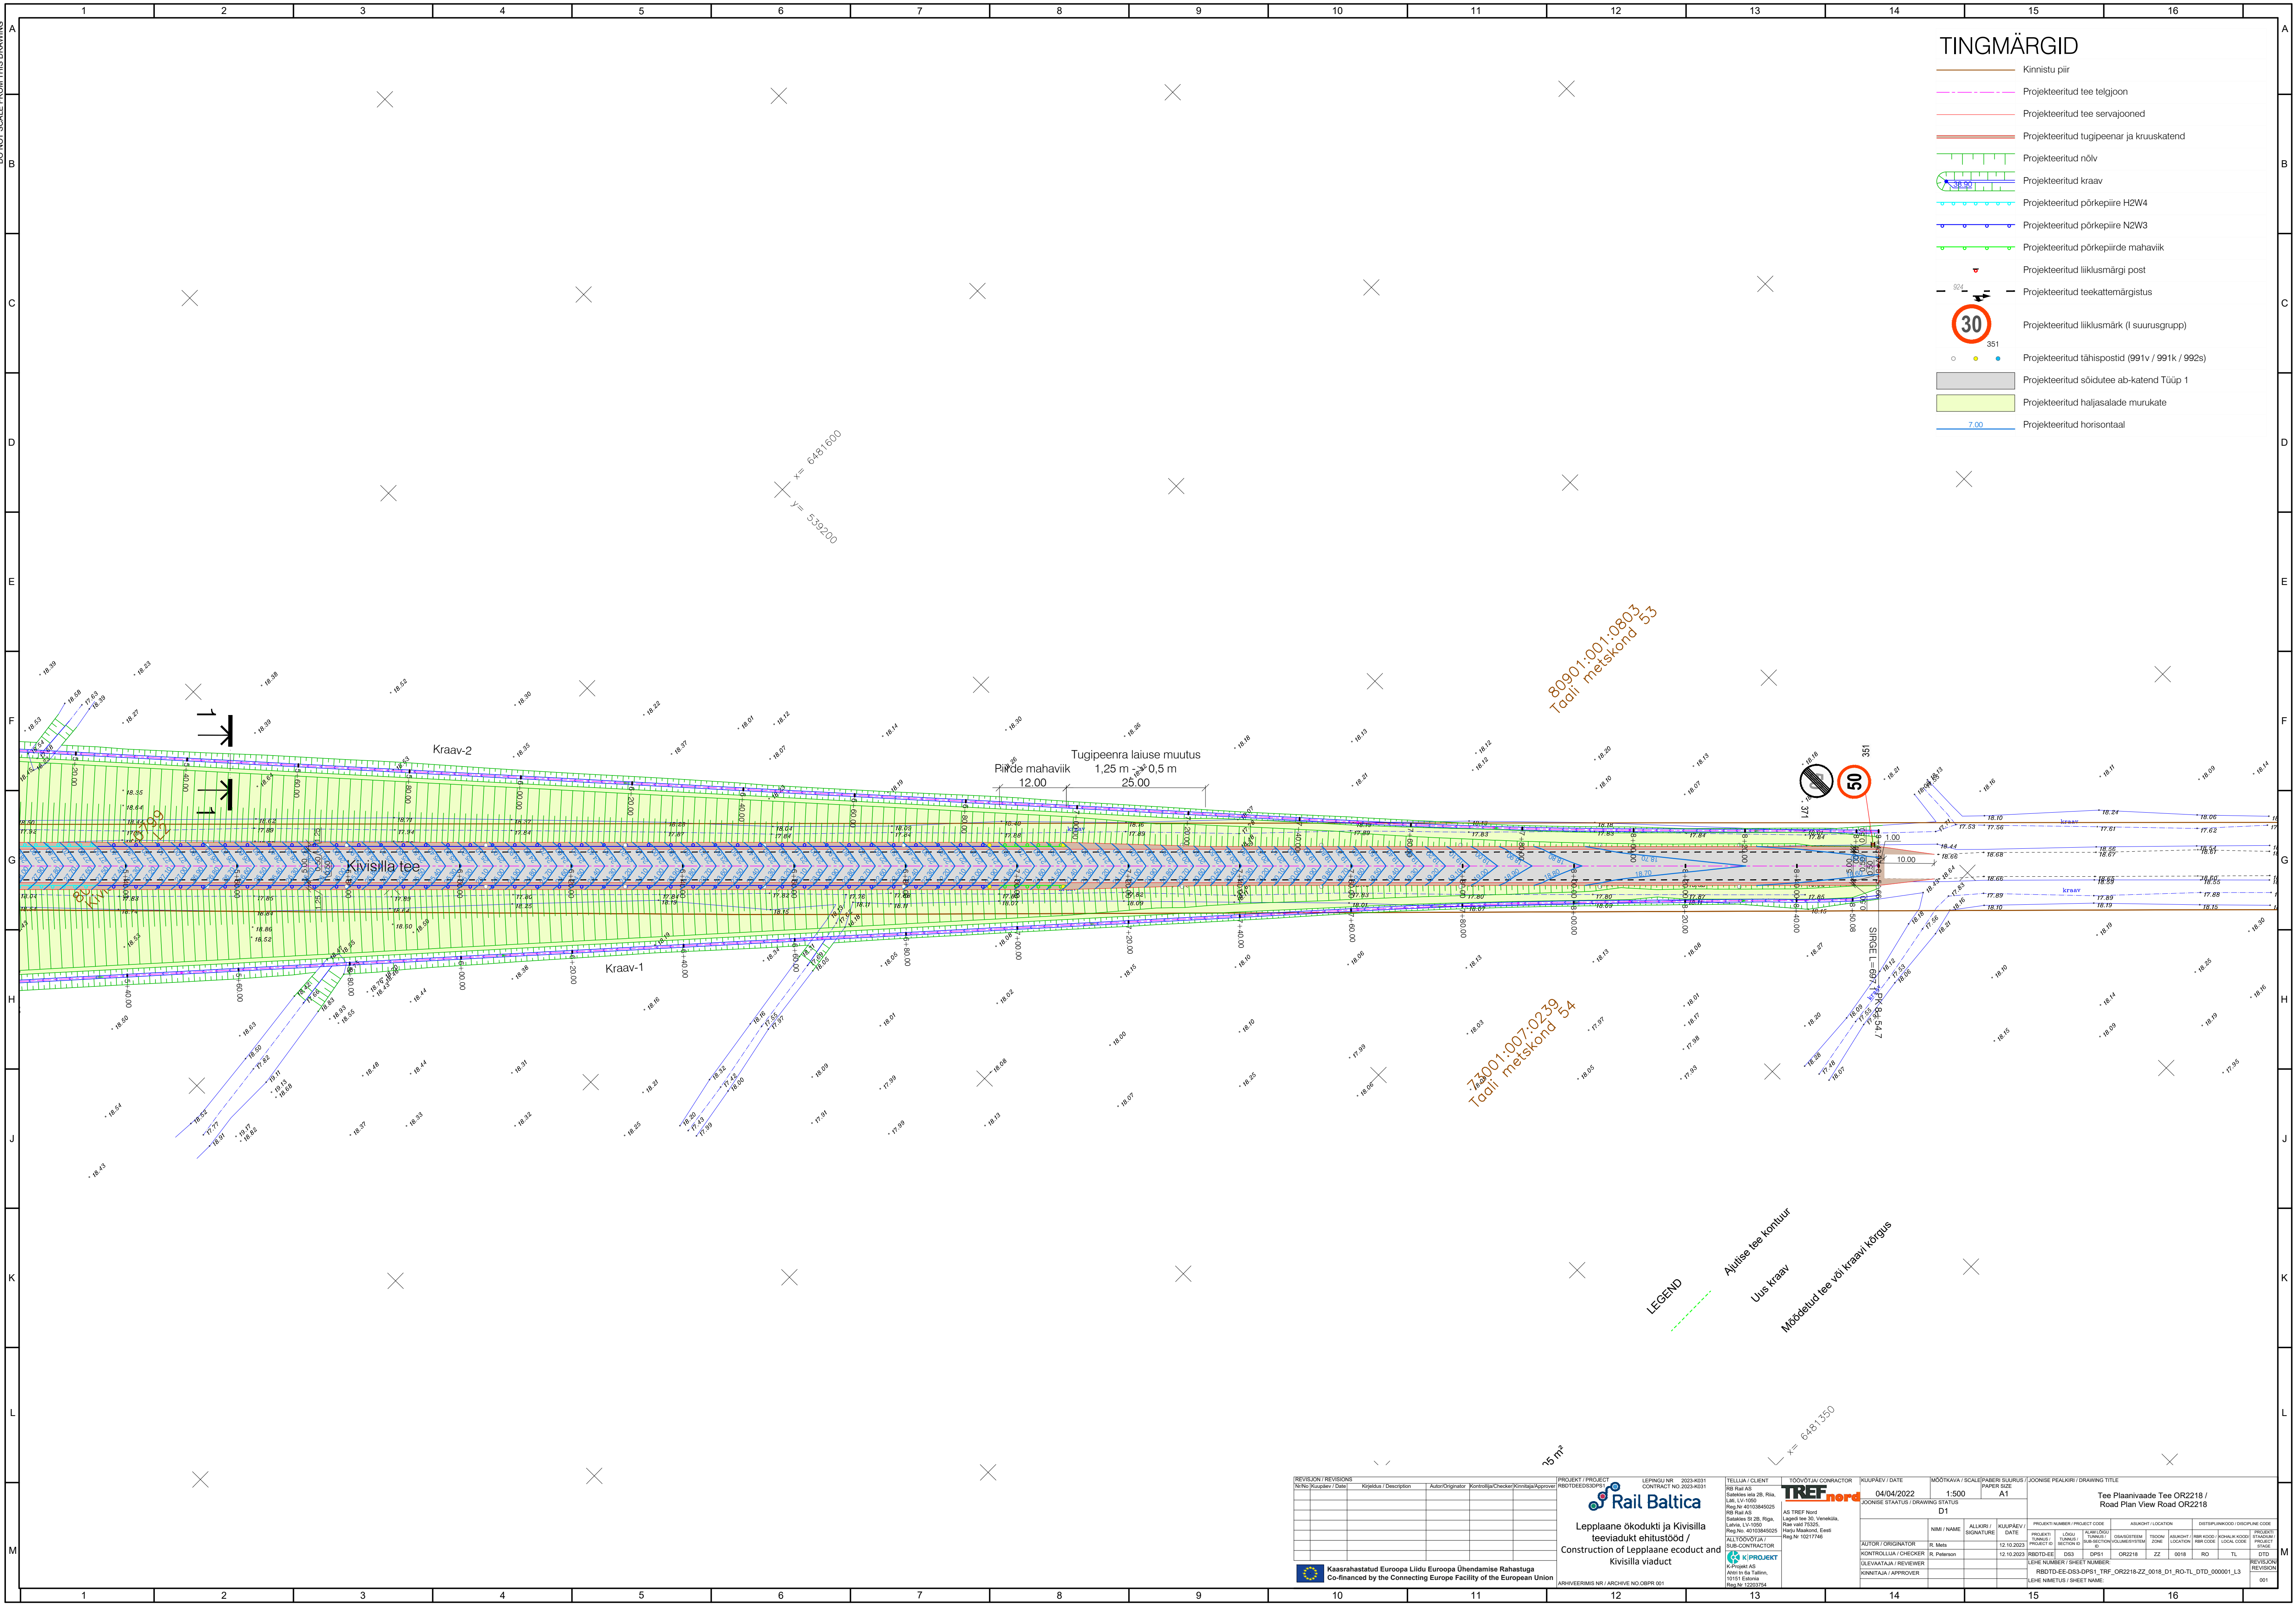

