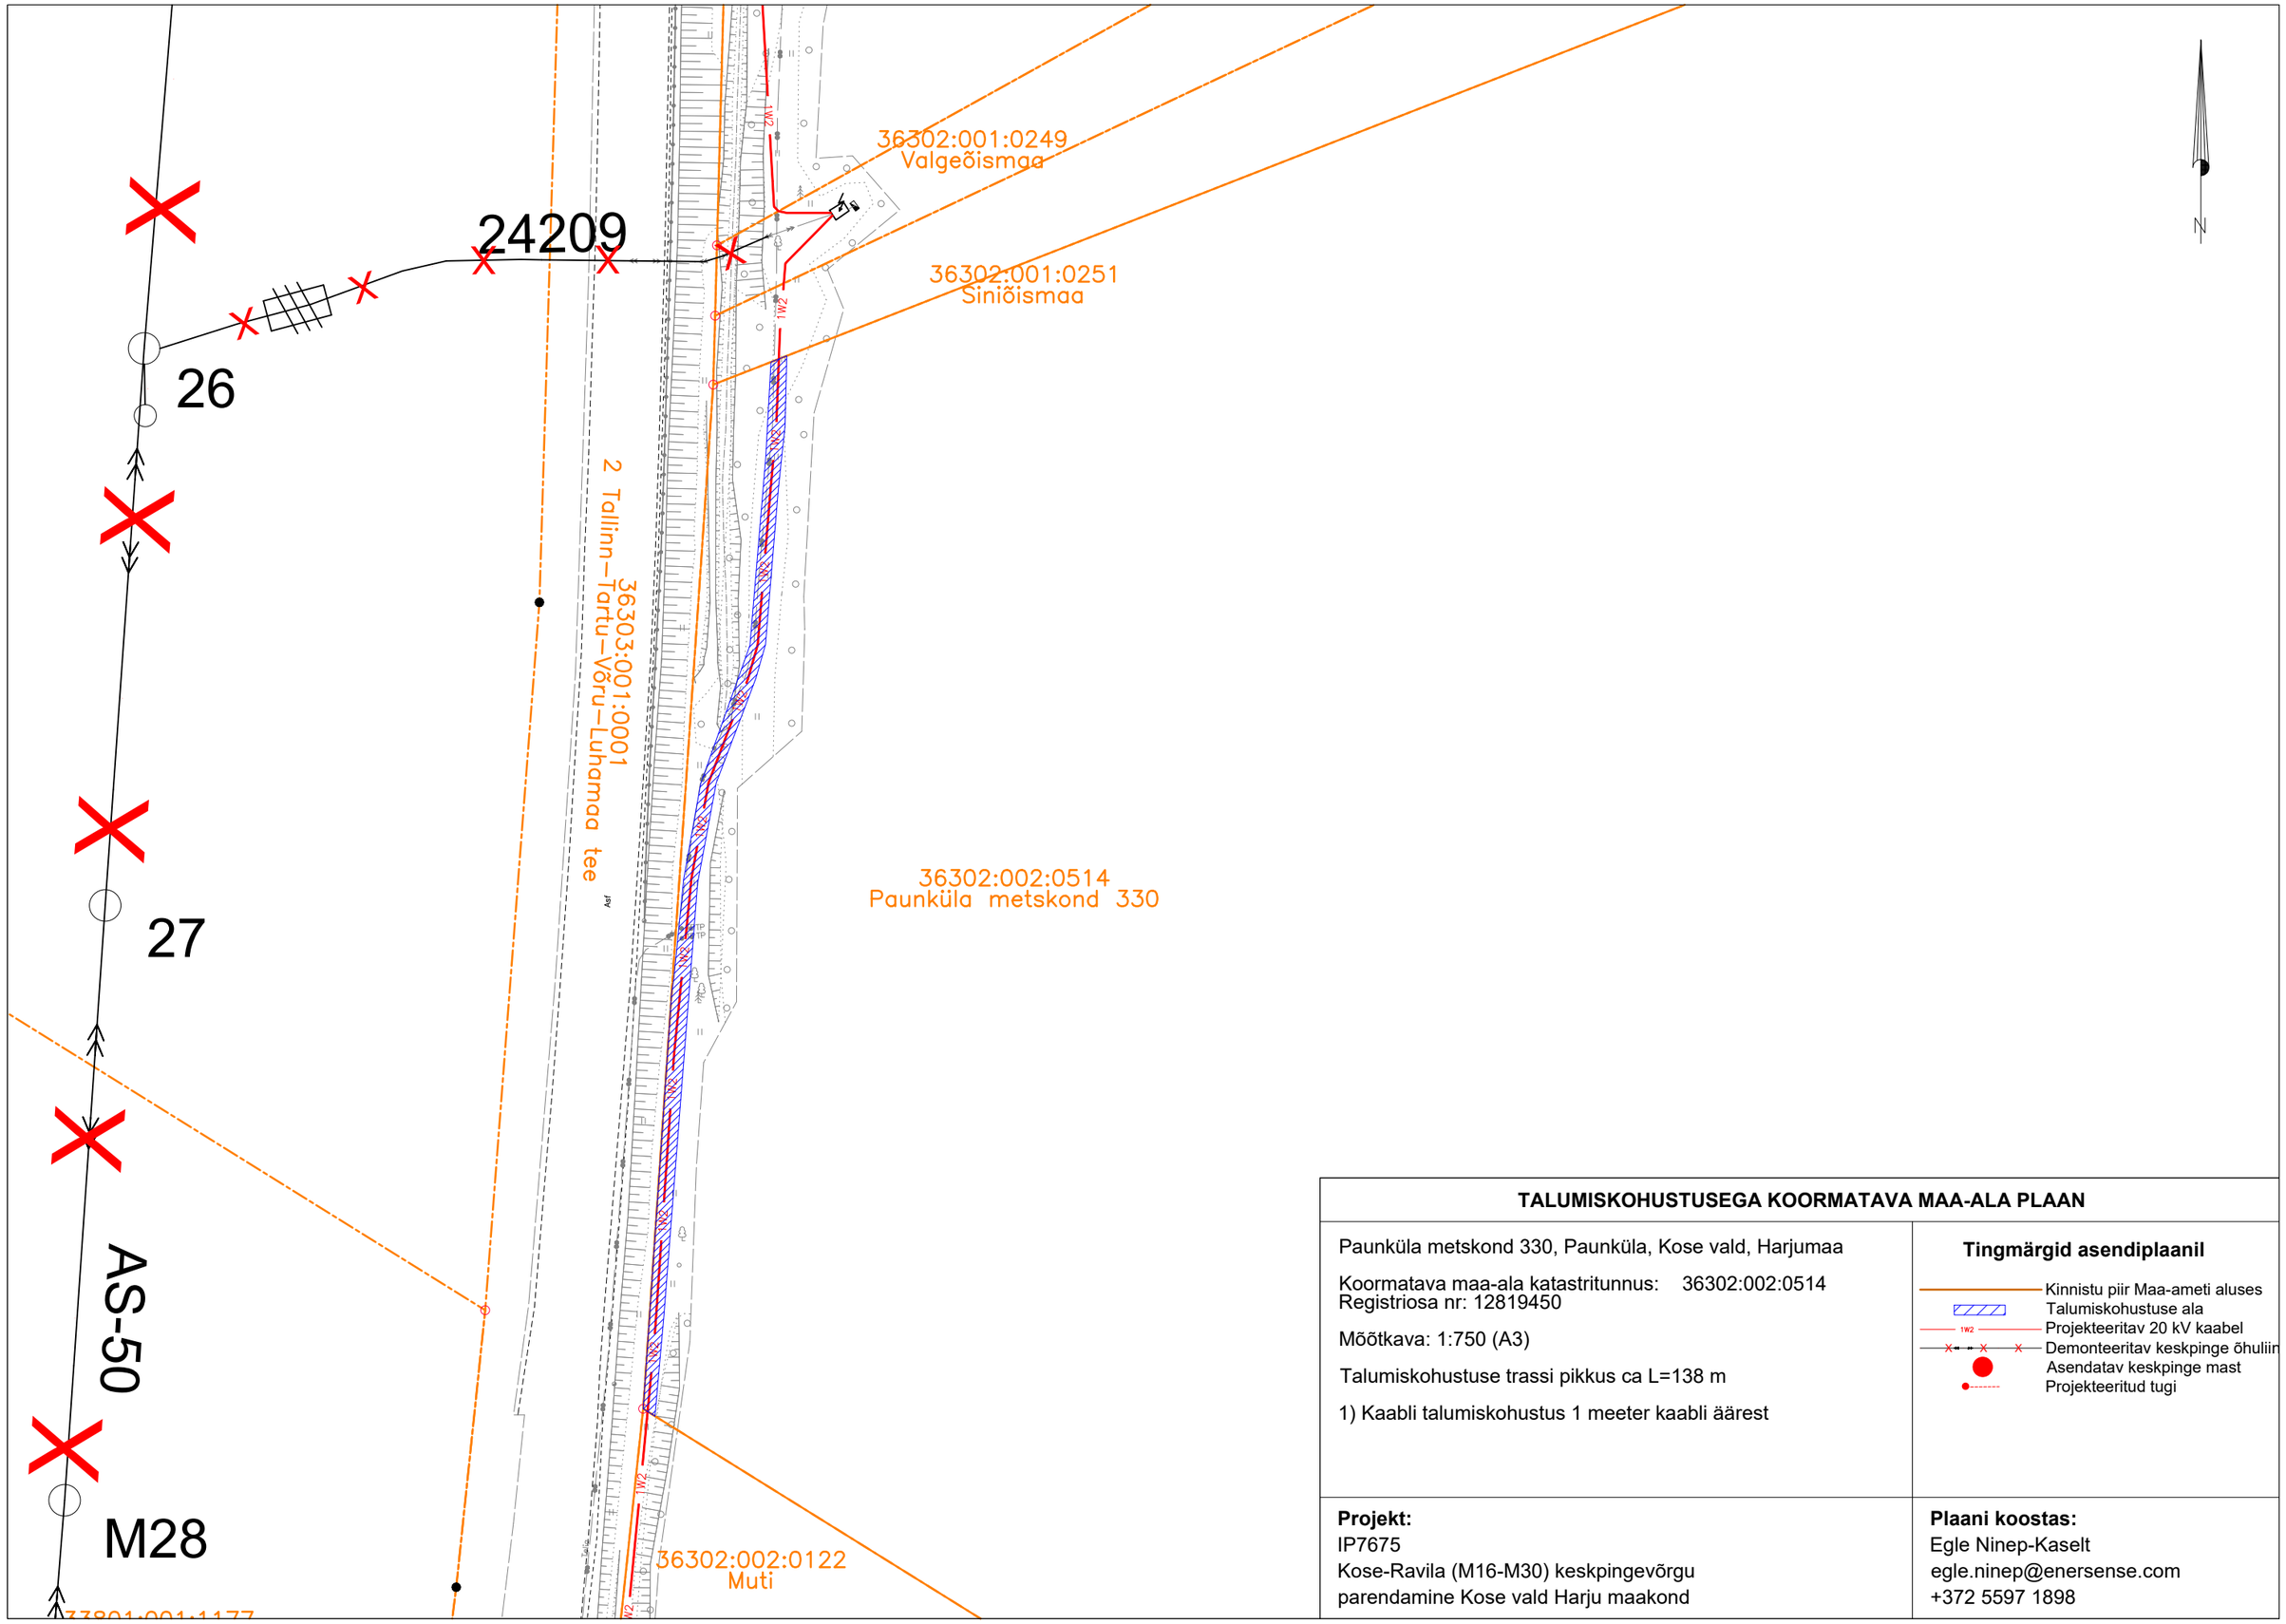

TALUMISKOHUSTUSEGA KOORMATAVA MAA-ALA PLAAN

Paunküla metskond 330, Paunküla, Kose vald, Harjumaa

Koormatava maa-ala katastritunnus: 36302:002:0514
Registriosa nr: 12819450

Mõõtkava: 1:750 (A3)

Talumiskohustuse trassi pikkus ca L=138 m

1) Kaabli talumiskohustus 1 meeter kaabli äärest

Tingmärgid asendiplaanil

- Kinnistu piir Maa-ameti aluses
- Talumiskohustuse ala
- 1W2 Projekteeritav 20 kV kaabel
- Demonteeritav keskpinge õhuliin
- Asendatav keskpinge mast
- Projekteeritud tugi

Projekt:
IP7675
Kose-Ravila (M16-M30) keskpingevõrgu parendamine Kose vald Harju maakond

Plaani koostas:
Egle Ninep-Kaselt
egle.ninep@enersense.com
+372 5597 1898