ASENDIPLAAN
M 1 : 50 000

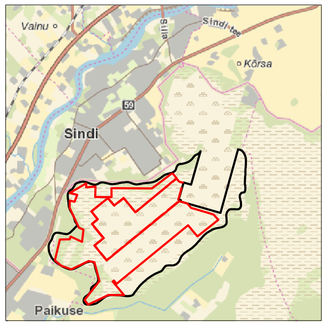

Baaskaardileht 5332 Pärnu

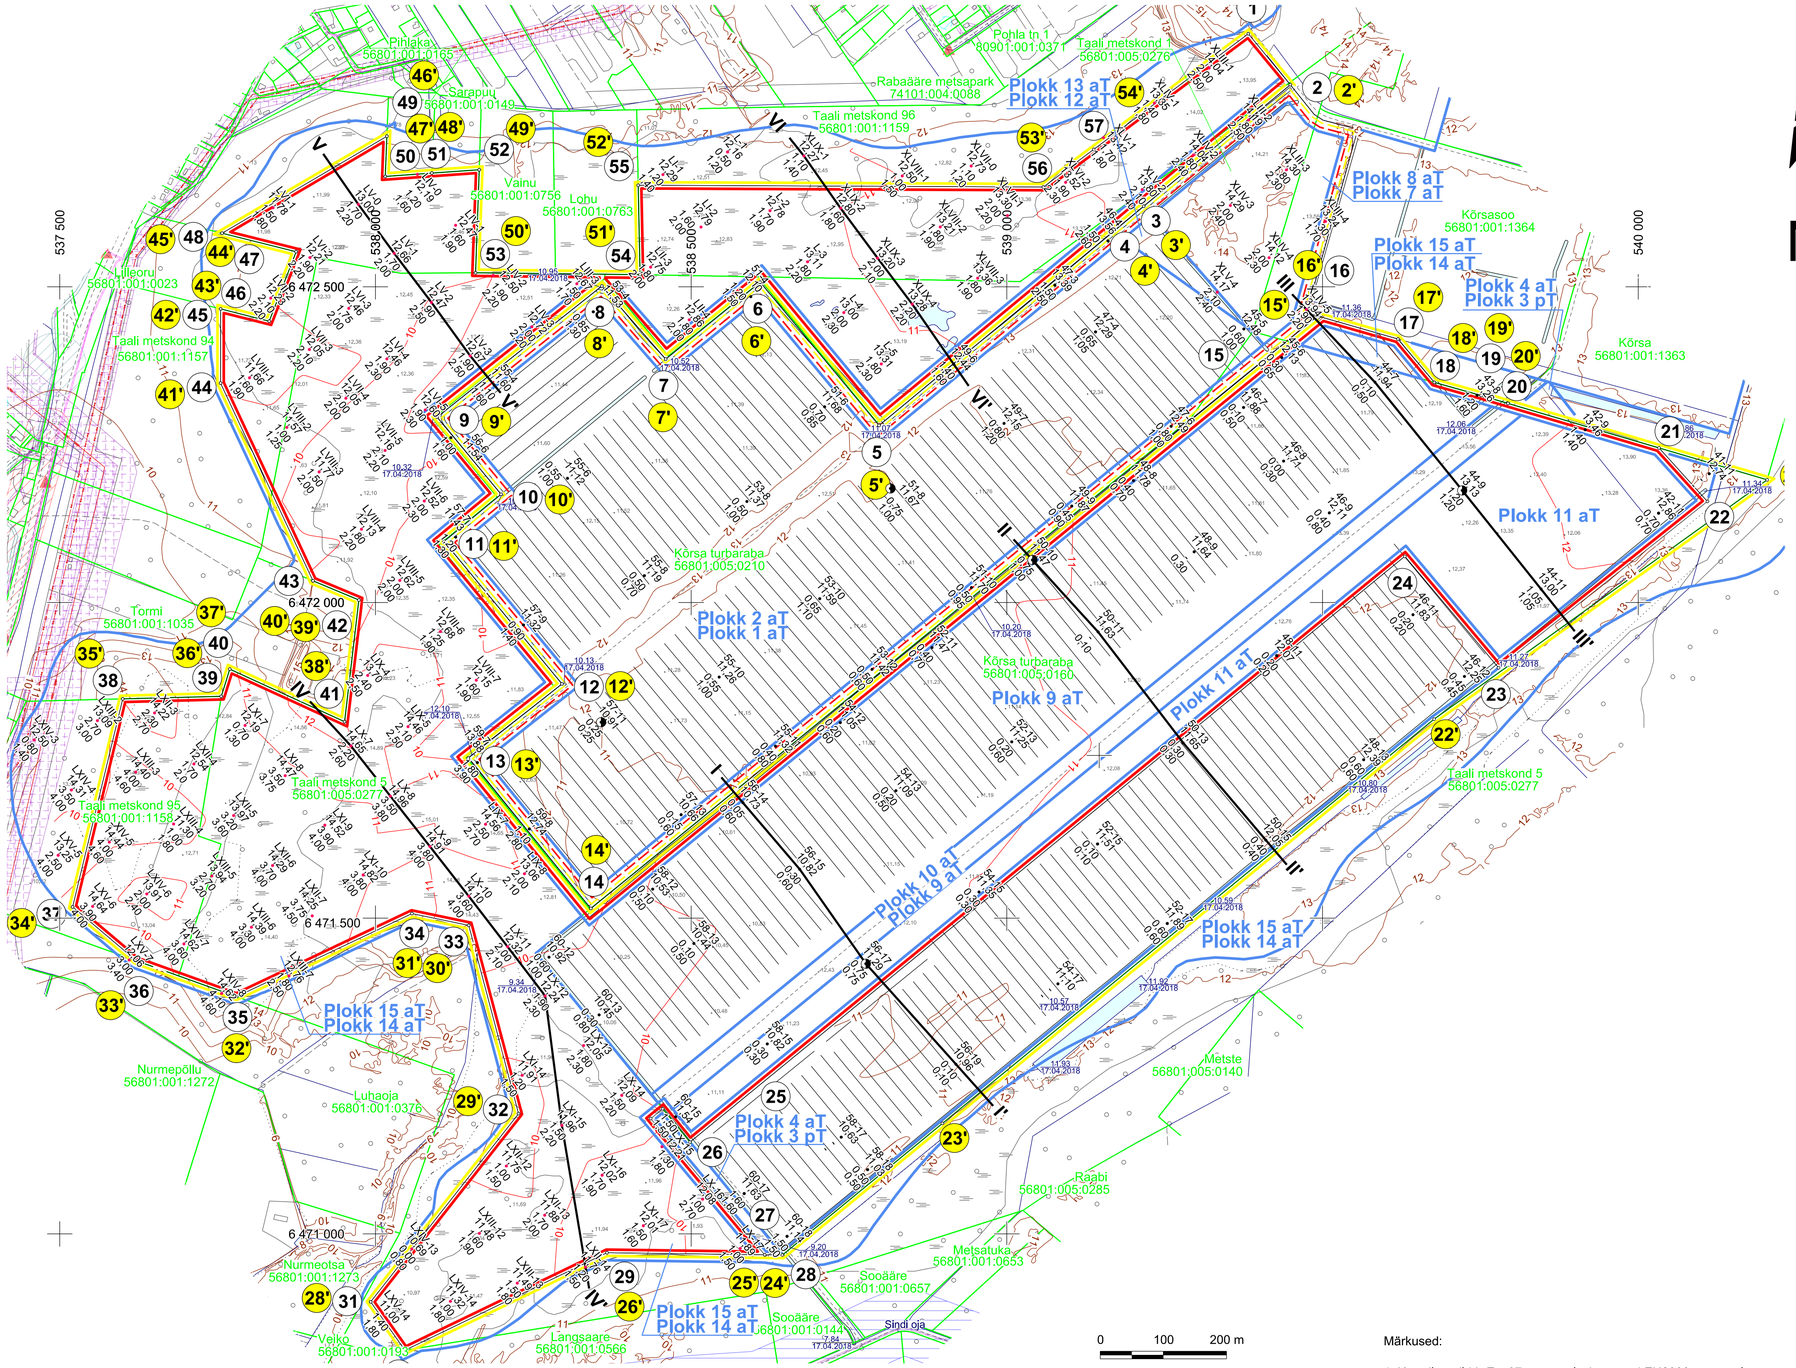

Mäeeraldise piiripunktide koordinaadid

Nr	X	Y
1	6 472 900,73	539 382,42
2	6 472 819,96	539 448,96
3	6 472 627,61	539 216,73
4	6 472 586,90	539 167,59
5	6 472 280,43	538 797,60
6	6 472 507,37	538 609,32
7	6 472 385,54	538 459,74
8	6 472 501,28	538 358,67
9	6 472 293,65	538 097,64
10	6 472 171,40	538 198,89
11	6 472 096,71	538 108,65
12	6 471 871,01	538 295,40
13	6 471 753,65	538 146,99
14	6 471 515,48	538 341,15
15	6 472 394,18	539 419,17
16	6 472 453,70	539 492,21
17	6 472 417,31	539 619,47
18	6 472 348,63	539 677,08
19	6 472 327,88	539 751,15
20	6 472 315,34	539 793,66
21	6 472 244,76	540 032,94
22	6 472 160,15	540 109,56
23	6 471 896,54	539 778,78
24	6 472 073,09	539 630,31
25	6 471 145,49	538 498,14
26	6 471 198,18	538 455,05
27	6 471 182,67	538 435,98
28	6 470 966,90	538 616,51
29	6 470 970,19	538 366,71
30	6 470 815,67	538 046,72
31	6 470 892,41	537 992,45
32	6 471 190,43	538 226,62
33	6 471 488,63	538 147,78
34	6 471 507,38	538 057,78
35	6 471 375,79	537 779,90
36	6 471 432,67	537 621,26
37	6 471 517,86	537 520,39
38	6 471 847,35	537 599,75
39	6 471 851,41	537 755,89
40	6 471 894,49	537 769,35
41	6 471 811,17	537 951,12
42	6 472 003,92	537 973,78
43	6 472 034,30	537 901,08
44	6 472 347,46	537 754,73
45	6 472 464,98	537 754,84
46	6 472 445,52	537 831,83
47	6 472 555,57	537 874,41
48	6 472 584,87	537 757,12
49	6 472 738,45	538 018,17
50	6 472 674,72	538 015,57
51	6 472 680,10	538 089,41
52	6 472 685,40	538 164,46
53	6 472 522,22	538 158,54
54	6 472 519,14	538 419,01
55	6 472 660,82	538 416,18
56	6 472 657,94	539 057,87
57	6 472 717,58	539 137,60

Pindala 168,40 ha

Mäeeraldise teenindusmaa piiripunktide koordinaadid

Nr	X	Y
1'	6 472 900,73	539 382,42
2'	6 472 819,96	539 448,96
3'	6 472 627,61	539 216,73
4'	6 472 586,90	539 167,59
5'	6 472 280,43	538 797,60
6'	6 472 507,37	538 609,32
7'	6 472 385,54	538 459,74
8'	6 472 501,28	538 358,67
9'	6 472 293,65	538 097,64
10'	6 472 171,40	538 198,89
11'	6 472 096,71	538 108,65
12'	6 471 871,01	538 295,40
13'	6 471 753,65	538 146,99
14'	6 471 515,48	538 341,15
15'	6 472 394,18	539 419,17
16'	6 472 453,70	539 492,21
17'	6 472 417,31	539 619,47
18'	6 472 348,63	539 677,08
19'	6 472 327,88	539 751,15
20'	6 472 315,34	539 793,66
21'	6 472 194,24	540 204,21
22'	6 471 815,23	539 676,74
23'	6 471 175,09	538 897,91
24'	6 470 966,59	538 644,48
25'	6 470 966,90	538 616,51
26'	6 470 970,19	538 366,71
27'	6 470 815,67	538 046,72
28'	6 470 892,41	537 992,45
29'	6 471 190,43	538 226,62
30'	6 471 488,63	538 147,78
31'	6 471 507,38	538 057,78
32'	6 471 375,79	537 779,90
33'	6 471 432,67	537 621,26
34'	6 471 517,86	537 520,39
35'	6 471 847,35	537 599,75
36'	6 471 851,41	537 755,89
37'	6 471 894,49	537 769,35
38'	6 471 811,17	537 951,12
39'	6 472 003,92	537 973,78
40'	6 472 034,30	537 901,08
41'	6 472 347,46	537 754,73
42'	6 472 464,98	537 754,84
43'	6 472 445,52	537 831,83
44'	6 472 555,57	537 874,41
45'	6 472 584,87	537 757,12
46'	6 472 738,45	538 018,17
47'	6 472 674,72	538 015,57
48'	6 472 680,10	538 089,41
49'	6 472 685,40	538 164,46
50'	6 472 522,22	538 158,54
51'	6 472 519,14	538 419,01
52'	6 472 660,82	538 416,18
53'	6 472 657,94	539 057,87
54'	6 472 717,58	539 137,60

Pindala 204,19 ha

1 — Mäeeraldise piir, piiripunkt ja piiripunkti number

1' — Mäeeraldise teenindusmaa piir, piiripunkt ja piiripunkti number

Külgneva mäeeraldise piir

Külgneva mäeeraldise teenindusmaa piir

Aktiivse tarbevaru piir (aT),
Passiivse tarbevaru piir (pT)

Kõrsasoo 56801:001:1364 — Katastriüksuse nimi, piir ja tunnus

I — I' — Geoloogilise läbilõike joon

15, 12 — Maapinna samakõrgusjoon, m

Lamami samakõrgusjoon, m

54-13 / 11,09 — Sondeerimispunkti number / Maapinna abs kõrgus, m

0,20 / 0,50 — Vähelagunenud turbakihi paksus, m / Turbakihi kogupaksus, m

1988. a detailuuringu sondeerimispunkt

Turba proovivõtupunkt

Geodeetiline märk

11,92 / 17.04.2018 — Veetaseme abs. kõrgus / Mõõdistamise kuupäev

Veehaarde sanitaarkaitseala

Elektripaigaldise kaitsevöönd

Ranna või kalda piiranguvöönd

Teekaitsevöönd

Vee- ja kanal. kaitsevöönd

Märkused:

1. Koordinaadid L-Est 97 süsteemis, kõrgused EH2000 süsteemis.
2. Asendiplaan: Maa- ja Ruumiameti X-GIS kaardirakendus.
3. Plaani koostamisel on kasutatud:
   - Maa- ja Ruumiameti väljastatud katastriüksuste piiriandmeid (seisuga 07.05.2026);
   - Maa- ja Ruumiameti väljastatud kitsenduste andmeid (seisuga 01.05.2026);
   - Keskkonnaagentuuri EELISe andmeid (seisuga 01.04.2026);
   - Maavarade registri maardlate, plokkide ja mäeeraldiste piiriandmeid (seisuga 31.03.2026);
   - Kõrsa ja Kõrsa II turbatootmisala topograafilise ja varu arvutuse plaani seisuga 07.05.2018 (OÜ Inseneribüroo STEIGER, töö 18/2118);
   - Pärnu rajooni Kõrsa turbamaardla lääneosa detailuuringu aruannet (TK Eesti Geoloogia, 1988).
4. Kasutatud tarkvara: Bentley PowerCivil for Baltics V8i (litsents: 70000661800020).

Objekti nimetus ja aadress	Joonise sisu
Kõrsa turbatootmisala Kõrsa turbamaardla Pärnu maakond, Pärnu linn	Mäeeraldise plaan

Loa omanik **AS Jiffy Products Estonia**
Pärnumaa, Pärnu, Pärnu linn, Papiniidu tn 5a/a, 80042
info@jiffy.ee
/Allkirjastatud digitaalselt/ (esindaja nimi ja allkiri)

Graafiline lisa 1/3

Mõõtkava 1 : 5 000

OÜ Inseneribüroo STEIGER
Männiku tee 104, 11216 Tallinn
+372 668 1011, info@steiger.ee

Koostas Hendrik Klaas */Allkirjastatud digitaalselt/*

Kinnitas Erki Vaguri */Allkirjastatud digitaalselt/*

Kuupäev 20.05.2026

Töö nr 18/2369