


34801:008:0168
77 Kuressaare-Sääre tee

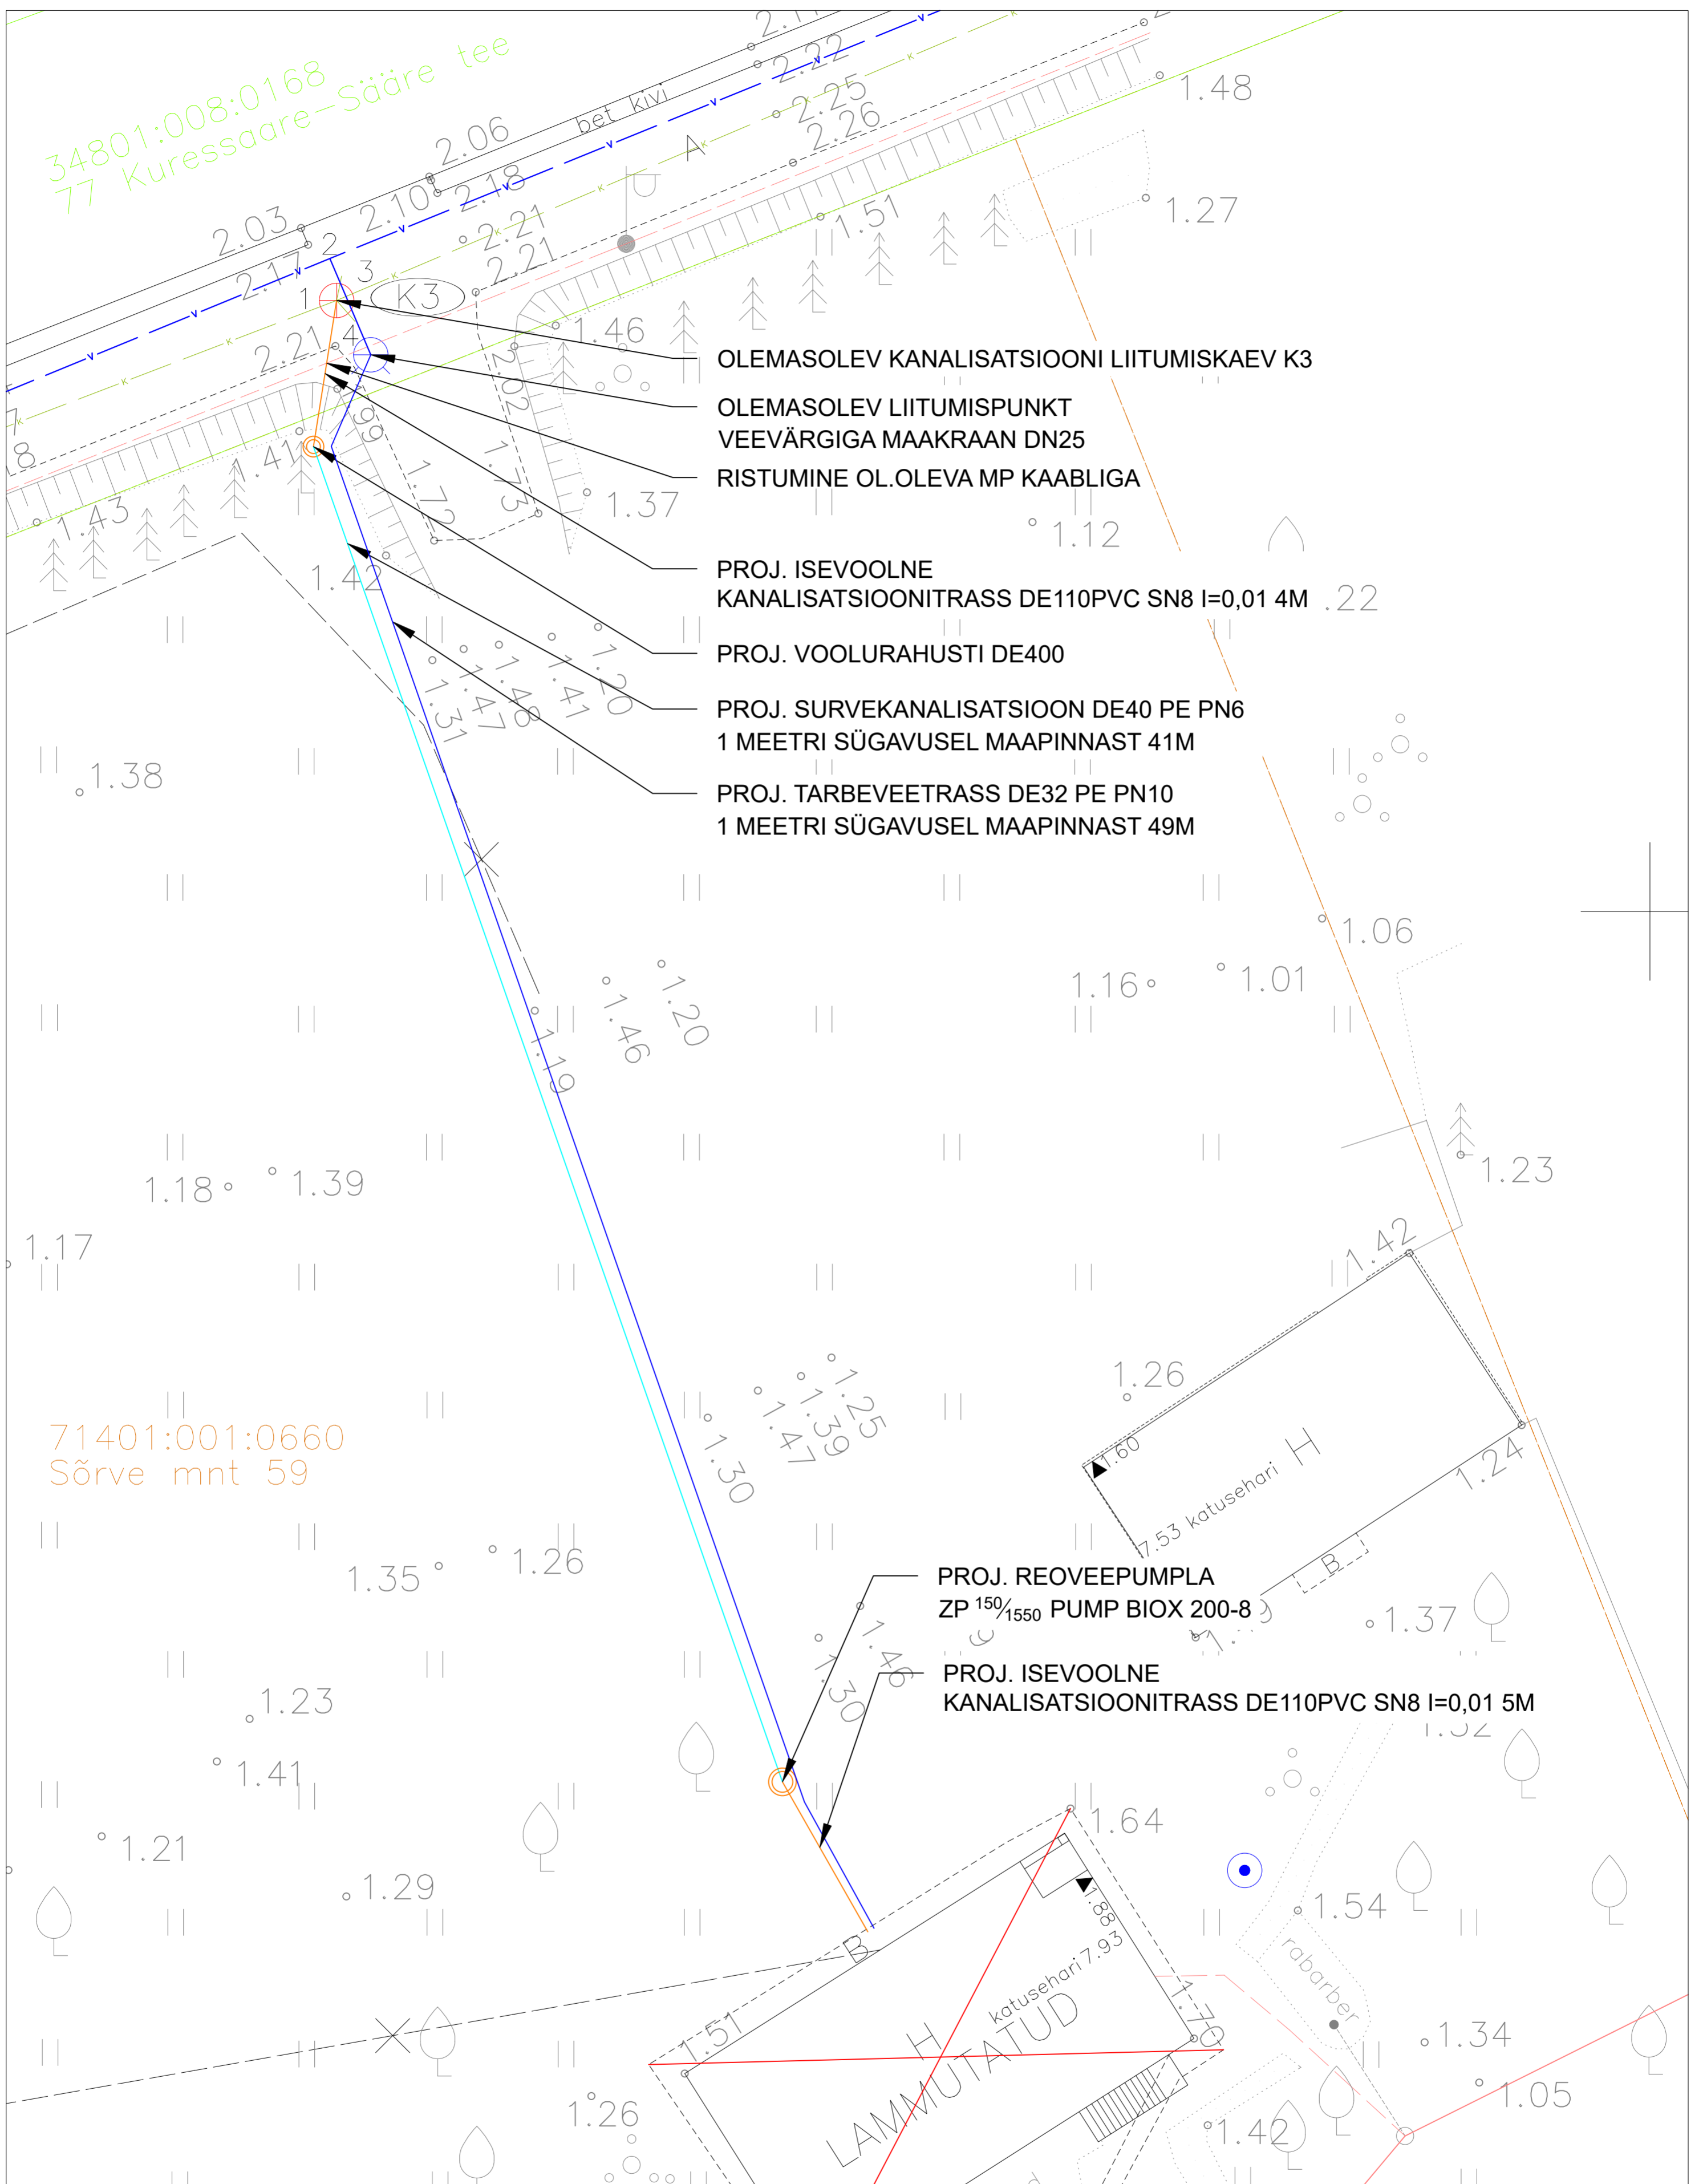

OLEMASOLEV KANALISATSIOONI LIITUMISKAEV K3

OLEMASOLEV LIITUMISPUNKT
VEEVÄRGIGA MAAKRAAN DN25

RISTUMINE OL.OLEVA MP KAABLIGA

PROJ. ISEVOOLNE
KANALISATSIOONITRASS DE110PVC SN8 I=0,01 4M .22

PROJ. VOOLURAHUSTI DE400

PROJ. SURVEKANALISATSIOON DE40 PE PN6
1 MEETRI SÜGAVUSEL MAAPINNAST 41M

PROJ. TARBEVEETRASS DE32 PE PN10
1 MEETRI SÜGAVUSEL MAAPINNAST 49M

PROJ. REOVEEPUMPLA
ZP 150/1550 PUMP BIOX 200-8

PROJ. ISEVOOLNE
KANALISATSIOONITRASS DE110PVC SN8 I=0,01 5M

71401:001:0660
Sõrve mnt 59

LAMMUTATUD

- TARBEVEETRASS DE32 PE PN10 1 MEETRI SÜGAVUSEL
- KANALISATSIOONITRASS DE110 PVC SN8 I=0,01
- SURVEKANALISATSIOON DE40 PE PN6 1 MEETRI SÜGAVUSEL
- ELEKTRIKAABEL 3G2,5 KAITSETORUS
- KINNISTUTE PIIRID
- OLEMASOLEVAD MADALPINGE MAAKAABLIID

PROJELTO OÜ

Kaasu tee 3, Kärla alevik, Saaremaa vald, Saaremaa, 93501 Reg.kood 16357690

PROJEKTEERIS: Tanel Tānak

JOONESTAS: Tanel Tānak

KONTROLLIS: Tanel Tānak

TELLUJA: Rein Kuusk

ÜHISKANALISATSIOONI JA -VEEVÄRGIGA LIITUMINE
SÕRVE MNT 59, NASVA ALEVIK,
SAAREMAA VALD,
SAARE MAAKOND

ASENDIPLAAN
STAAD.- PP

TT2318

Mootkava:
1:125 A2

Joomise nr:
S-1

Kuupäev:
25.05.2023