
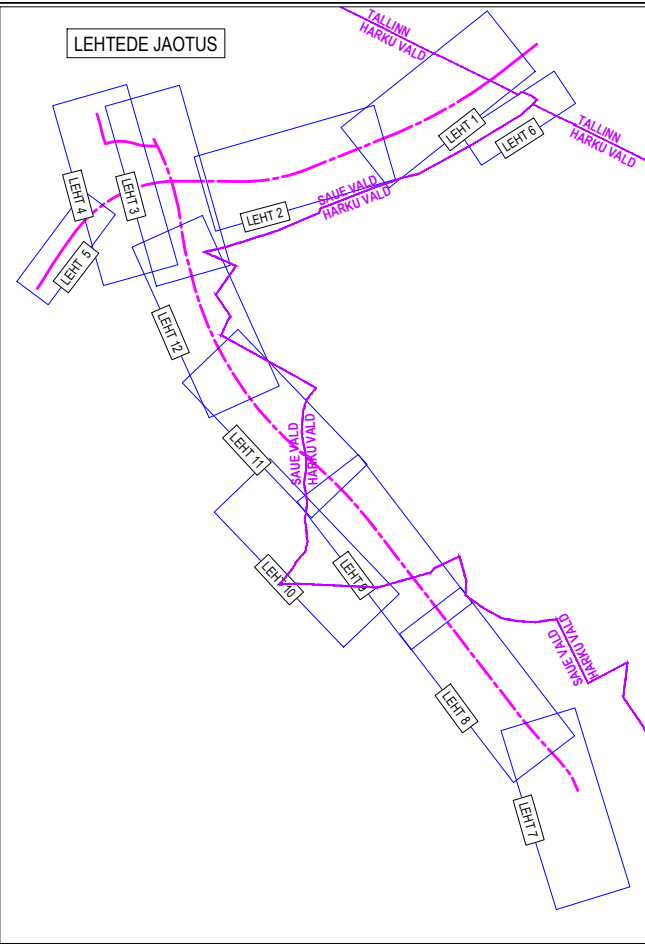


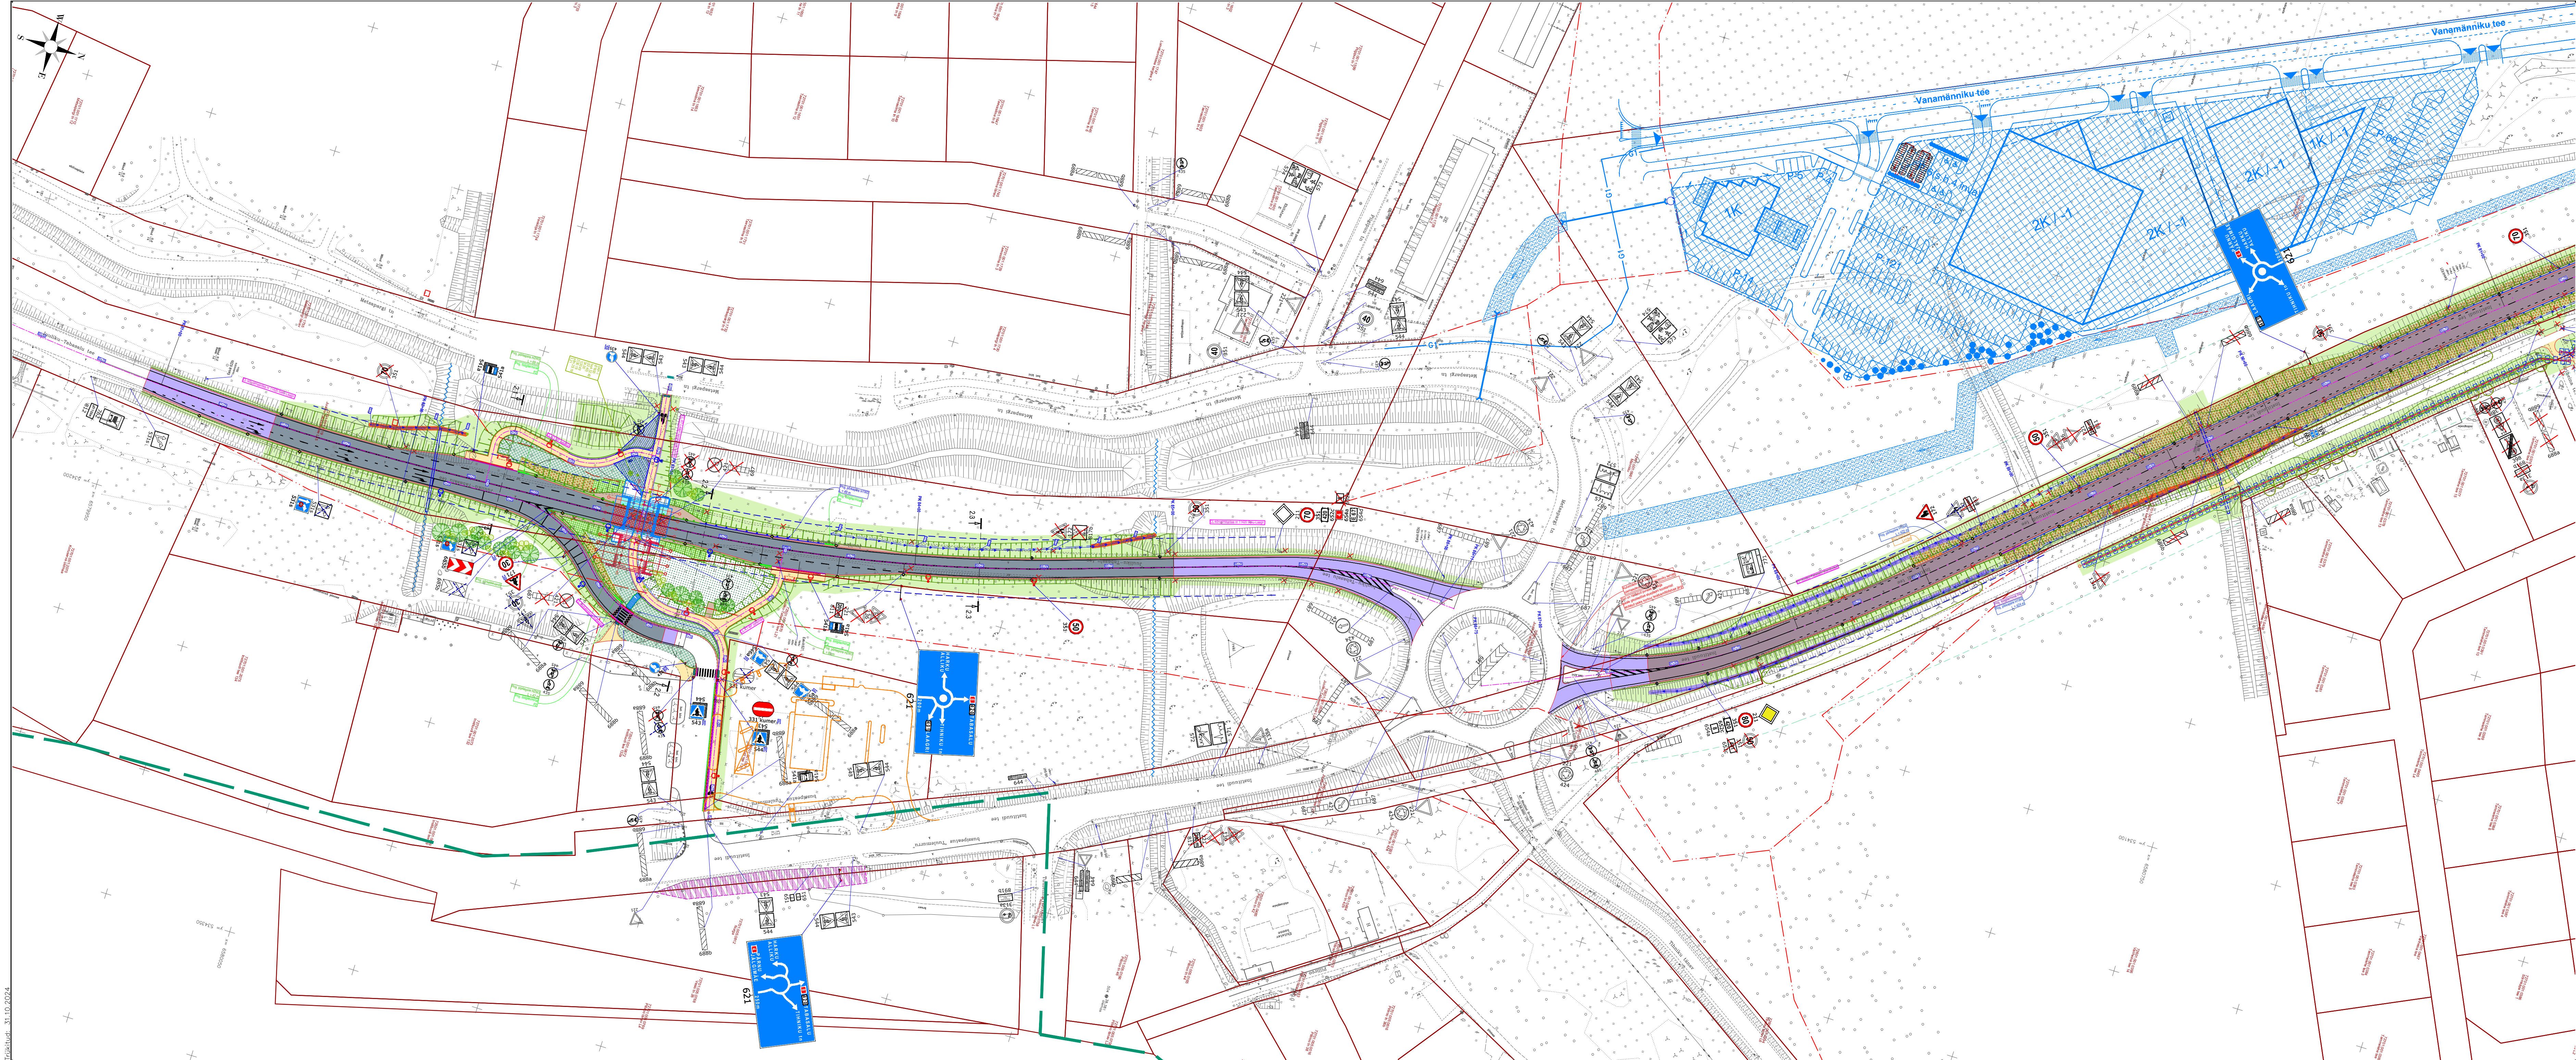

	Töö teostaja	Töö number	Kuupäev	Märkused
Geodeesia	Rakendusgeodeesia ja Ehitusgeoloogia Inseneribüroo OÜ	TT-6080	02.2023	Koordinaadid L-EST 97 süsteemis Kõrgused EH2000 süsteemis
Geoloogia	Rakendusgeodeesia ja Ehitusgeoloogia Inseneribüroo OÜ	GE-3142	04.2023	
Üldosa	Roadplan OÜ	21059	07.2023	
Teedeehituslik osa	Roadplan OÜ	21059	07.2023	
Ehituskonstruksioonide osa	EstKonsult OÜ	21-114	07.2023	
Sildade ja tunnelite osa	EstKonsult OÜ	21-114	07.2023	
Maastikuarhitektuuri osa	Roadplan OÜ	21059	07.2023	
Tänavavalgustuse, sidevälisvõrgu ja elektrivarustuse osa	Hepta Group Energy OÜ	21160	07.2023	
Veevarustuse ja kanalisatsiooni välisvõrgu osa	Roadplan OÜ	21059	07.2023	
Gaasivarustuse osa	DEM Projekt OÜ	6483/23	07.2023	

Märkused:

1. Tingimärgid vt teede osa joonis nr 1.2 Tingimärgid

roadplan

Reg kood: 12432118
Tärg 78, 50410 Tartu
info@roadplan.ee
www.roadplan.ee

Töö nimetus ja osa

Riigitee 8 Tallinn–Paldiski km 11,0-14,0 Tähetorni–Harku lõik ja Harku entasandiline ristmik

Ogikart asukoht

Harku vald ja Saue vald, Harjumaa

Joonise nimetus

Liikluskorraldus (Juuliku-Tabasalu PK 80+50 - PK 91+00)

Töö nr

21059

Joonise nr

2.7

Standard

Põhiprojekt

Moodura

1:1000

Kuupäev

31.10.2024

Projekti juht

Edgar Berman

(alkirjastatud digitaalselt)

Projekti teerija

Priidu Kooskora

(alkirjastatud digitaalselt)

Projekti teerija

Silver Kuum

(alkirjastatud digitaalselt)

Kontrollija

Priidu Kooskora

(alkirjastatud digitaalselt)

Töökuuld: 31.10.2024