


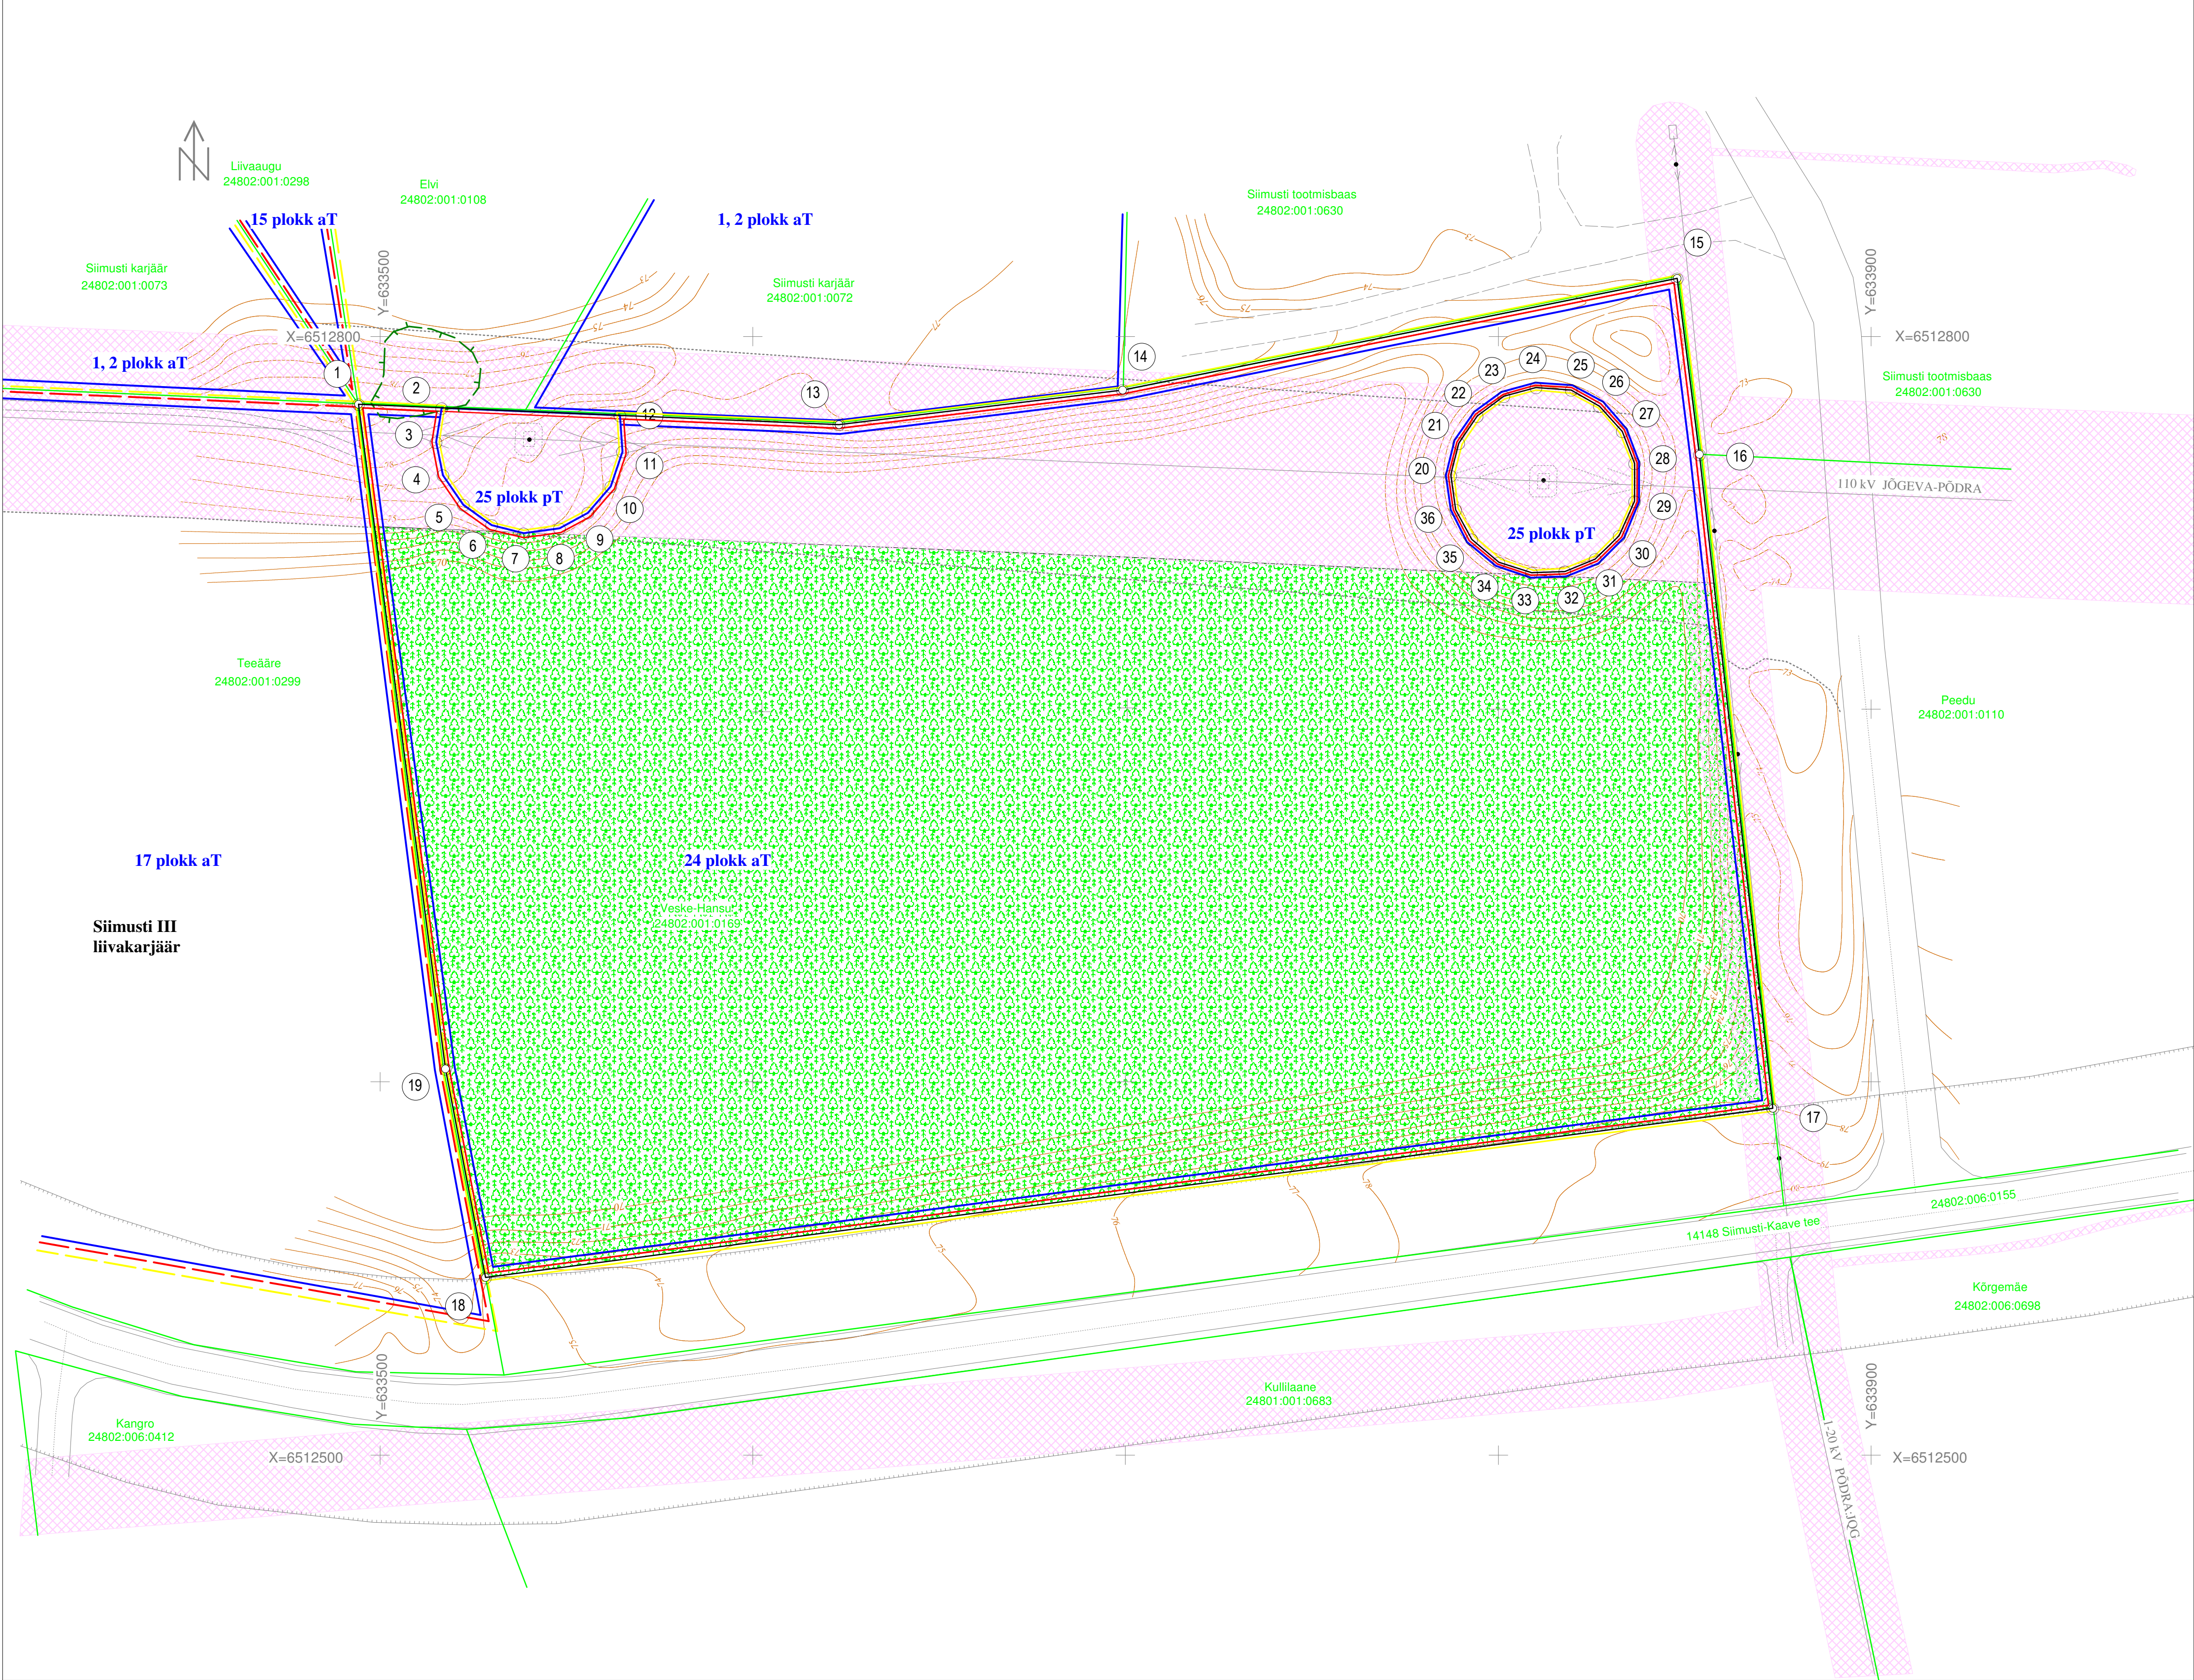

SIIMUSTI V UURINGURUUMIS
UURITUD PLOKK 25 (pT)
PIIRIPUNKTIDE KOORDINAADID L-EST97

Punkt	X	Y
2	6512780,78	633516,54
3	6512771,68	633515,05
4	6512762,74	633516,87
5	6512754,80	633522,34
6	6512749,34	633529,95
7	6512747,18	633538,55
8	6512748,51	633548,15
9	6512752,65	633555,77
10	6512759,76	633561,89
11	6512769,03	633565,04
12	6512778,80	633564,37


Pindala: 0,13 ha

SIIMUSTI V UURINGURUUMIS
UURITUD PLOKK 25 (pT)
PIIRIPUNKTIDE KOORDINAADID L-EST97

Punkt	X	Y
20	6512762,58	633787,31
21	6512771,35	633789,46
22	6512778,63	633794,42
23	6512783,93	633801,54
24	6512786,24	633810,15
25	6512785,58	633819,58
26	6512781,28	633827,19
27	6512774,49	633833,32
28	6512765,89	633836,63
29	6512755,79	633836,63
30	6512746,52	633832,49
31	6512740,23	633826,04
32	6512736,92	633817,93
33	6512736,59	633808,99
34	6512739,41	633800,22
35	6512745,53	633792,93
36	6512753,47	633788,63

Pindala: 0,19 ha

ASUKOHASKEEM M 1:50 000

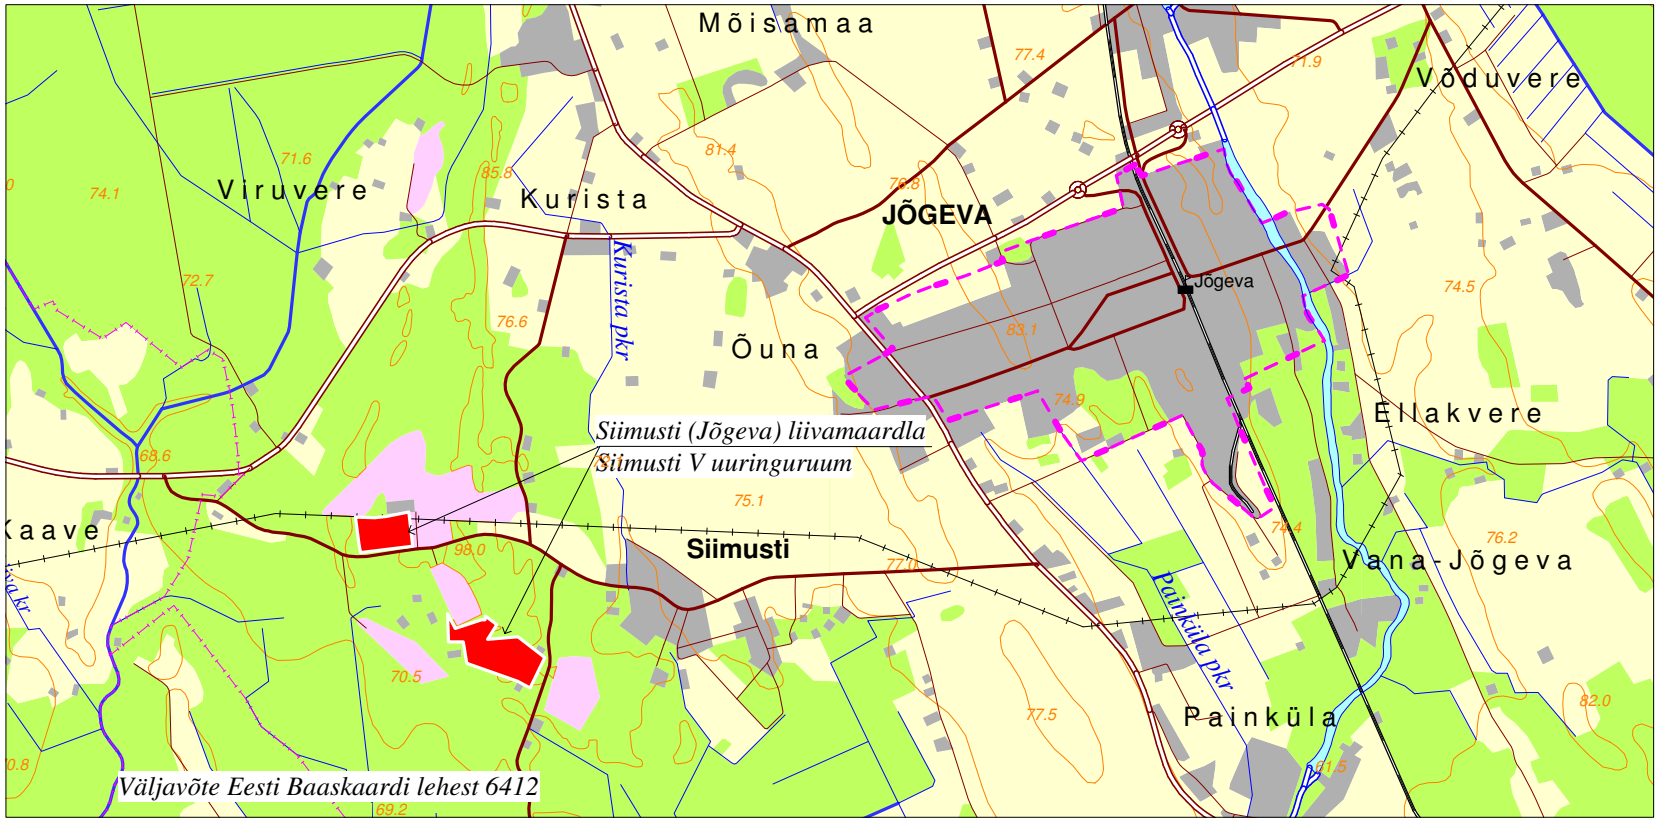

LEPPEMÄRGID

- 1 mäeeraldise piir, piiripunkt ja selle number
- 2 mäeeraldise teenindusmaa piir, piiripunkt ja selle number
- Veske-Hansu 24802:001:0169 katastriüksuse piir, tunnus ja lähiaadress
- aT tarbevaru plokki piir, piiripunkt ja selle number, varu kategooria
- 76 reljeefi samakõrgusjoon
- kaevandamisjärgselt metsastatav ala
- külgsuuna Siimusti III liivakarjääri mäeeraldise piir
- külgsuuna Siimusti III liivakarjääri mäeeraldise teenindusmaa piir
- elektripaigaldise kaitsevöönd
- maantee kaitsevöönd
- tumepunase neiuvaiba (Epipactis atrorubens) kasvukoht

SIIMUSTI IV LIIVAKARJÄÄRI PÕHJAPOOLE
KAEVEVÄLA MÄEERLALDISE JA TEENINDUSMAA
PIIRIPUNKTIDE KOORDINAADID L-EST97

Punkt	X	Y
1	6512781,77	633494,20
2	6512780,78	633516,54
3	6512771,68	633515,05
4	6512762,74	633516,87
5	6512754,80	633522,34
6	6512749,34	633529,95
7	6512747,18	633538,55
8	6512748,51	633548,15
9	6512752,65	633555,77
10	6512759,76	633561,89
11	6512769,03	633565,04
12	6512778,80	633564,37
13	6512776,31	633623,13
14	6512785,58	633699,26
15	6512815,54	633848,05
16	6512768,37	633854,01
17	6512592,93	633873,70
18	6512547,59	633828,29
19	6512603,53	633817,54
20	6512762,58	633787,31
21	6512771,35	633789,46
22	6512778,63	633794,42
23	6512783,93	633801,54
24	6512786,24	633810,15
25	6512785,58	633819,58
26	6512781,28	633827,19
27	6512774,49	633833,32
28	6512765,89	633836,63
29	6512755,79	633836,63
30	6512746,52	633832,49
31	6512740,23	633826,04
32	6512736,92	633817,93
33	6512736,59	633808,99
34	6512739,41	633800,22
35	6512745,53	633792,93
36	6512753,47	633788,63

Pindala: 7,46 ha

Kasutatud materjalid:
Katastriüksuste piirid ja kitsendused Maa-ametist.
Ristkoordinaadid L-EST 97 süsteemis, kõrgused EH2000 süsteemis.

Siimusti IV liivakarjääri mäeeraldise korrastatud maa plaan		Graafiline lisa 3; leht 1
Töö:	Siimusti IV liivakarjääri mäeeraldise maavara kaevandamise loa taotlus	Töö nr 22-635
Asukoht:	Jõgeva maakond, Jõgeva vald, Siimusti (Jõgeva) liivamaardla	M 1:1000 0 10 20 40 m
Tellija:	OÜ MOREEN Kaavere küla, Põltsamaa vald, 48012 Jõgevamaa, e-mail: moreen@moreen.ee, tel 7739231	Tellija esindaja: Märt Maurer
MAAVARAUURINGUD OÜ Reg. nr 14346587 Liiva 41, 50303, Tartu		Detsember 2022
Koostas ja toimetas: geoloog Rein Grünberg, e-mail: rein.grynberg@gmail.com, tel 5158198		Allkiri: