


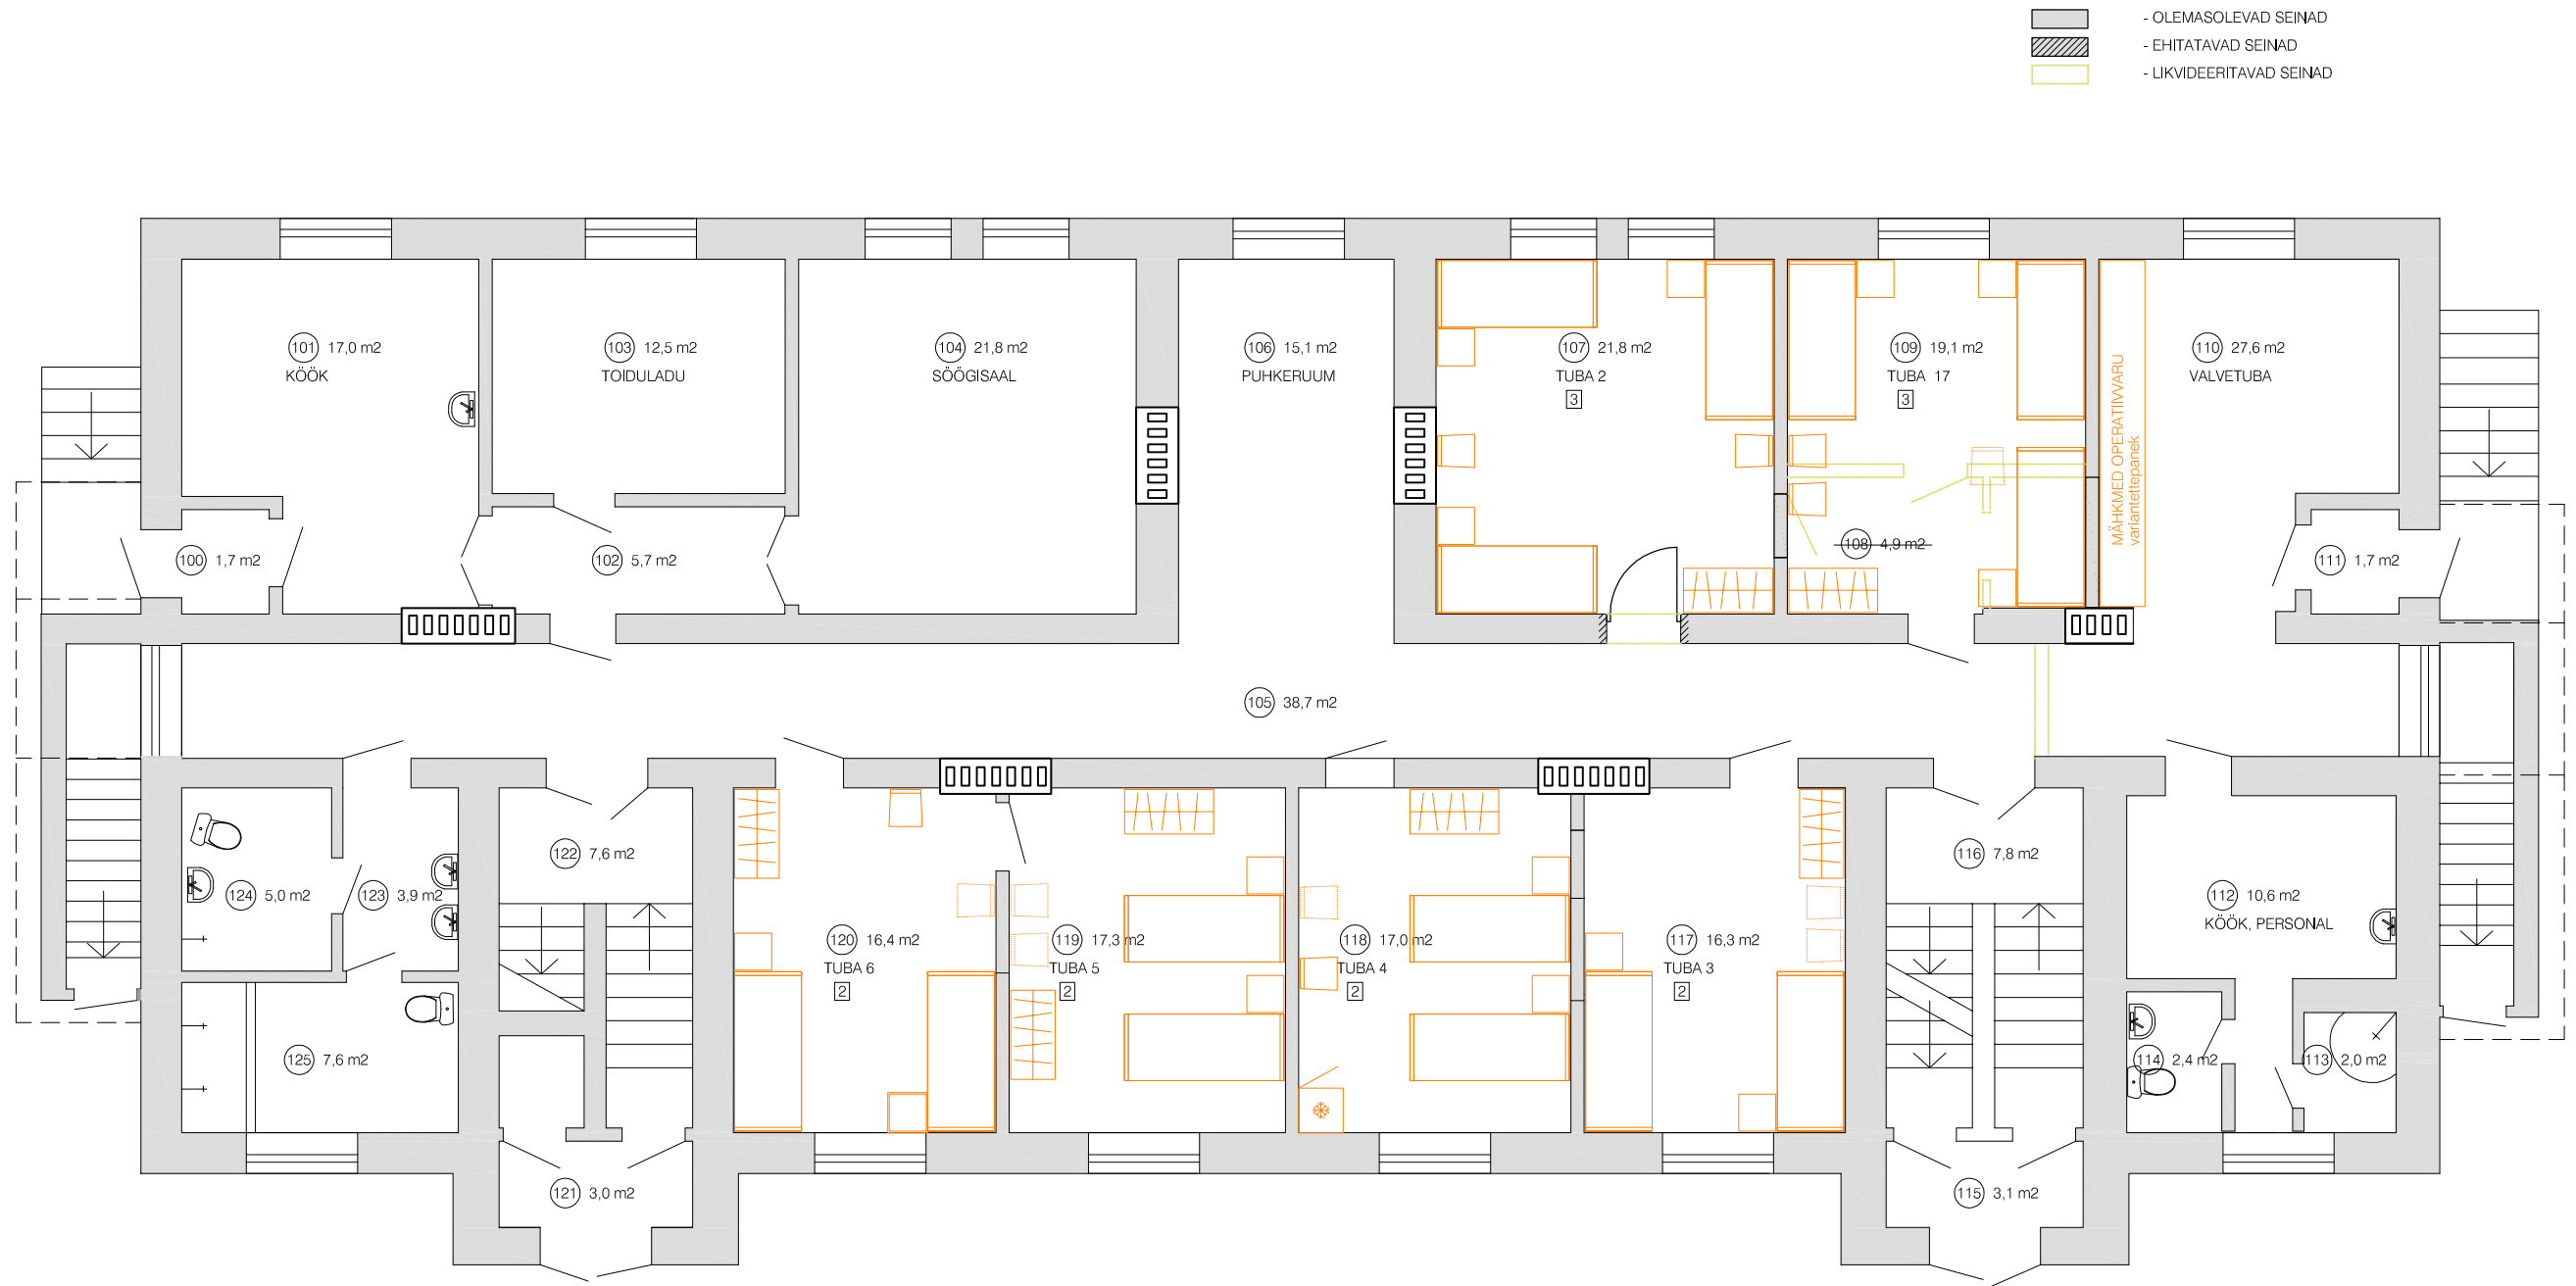

MÄRKUSED

1. Voodi toast nr. 3 viiakse tuppa nr. 15

- (201) 19,1 m² - RUUMI NUMBER JA PINDALA
TUBA 15 - RUUMI NIMETUS
[3] - MAJUTUSKOHTADE ARV
[] - OLEMASOLEV MÖÖBEL
[] - PERSPEKTIIVNE MÖÖBEL

1. KORRUS