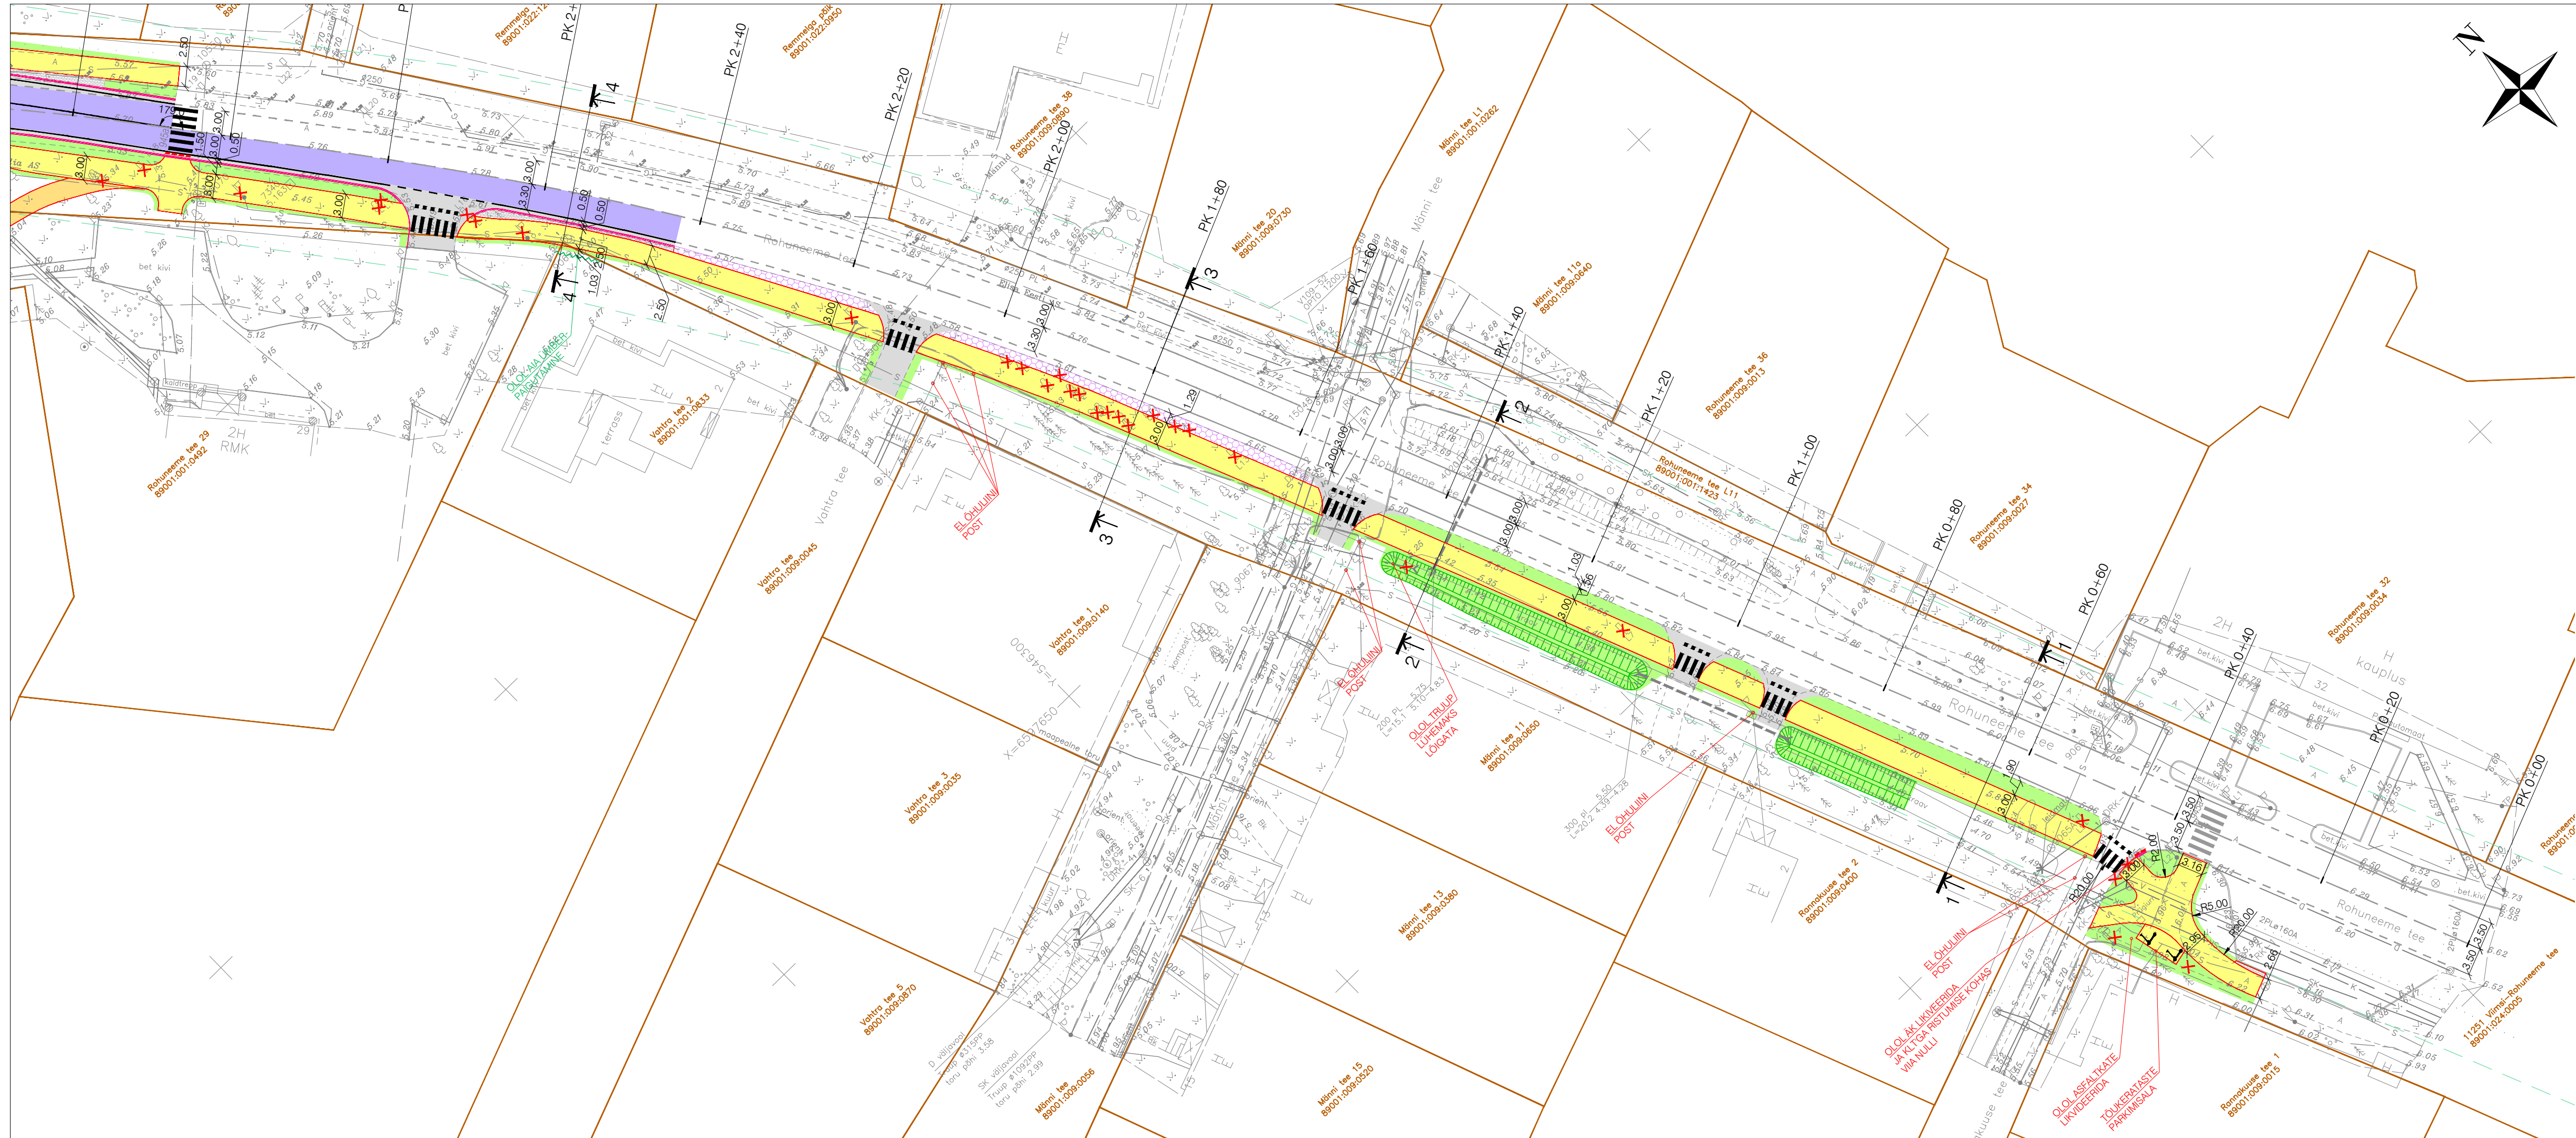


LEPPEMÄRGID

- KRUNDIPIIR
- PROJEKTEERITUD TEE SERV
- PROJEKTEERITUD SÕIDUTEE BETOONÄREKIVI h=12cm
- MADALDATUS SÕIDUTEE BETOONÄREKIVI h=0cm
- OLEMASOLEV TEEKATTEMÄRGISTUS
- ROAD-EXPERT OÜ TÖO NR THK18488
- PROJEKTEERITUD TEEKATTEMÄRGISTUS
- LIKVIDEERITAV OBJEKT
- TEEKATSEVÕND
- PROJEKTEERITUD SÕIDUTEE KATEND TÜÜP I
- PROJEKTEERITUD SÕIDUTEE ÜLEKATE TÜÜP II
- PROJEKTEERITUD KERGLIKLUSTEE ASFALKATEND TÜÜP III
- PROJEKTEERITUD KERGLIKLUSTEE ASFALKATEND TÜÜP IV
- PROJEKTEERITUD BETOONKIVIST KATEND (HALL)
- PROJEKTEERITUD TÄRNGUKIMDEST KATEND
- PROJEKTEERITUD HALJASTUS
- PROJEKTEERITUD TEEPEENAR
- PROJEKTEERITUD KILLUSTIKKATTE TÄASTAMINE

MÄRKUSED:

1. PK 0+50 - PK 1+90 on võrreldes eskiisiga v01 viidud KLT sõiduteest kaugemale, et võimaldada laiem haljasriba sõidutee ja KLT vahel
2. Joonisel 6-01 on toodud lõike 4-4 eskiisi v02 lahendus. Ülejäänud lõigetel kajastub hetkel vaid v01 lahendus, kuid käesoleval asendiplaani joonisele on lisatud korrektsed mõõtketid.

Tinter-Projekt OÜ

Turu tn 34
51014, Tartu

Tel. 7 475 333
Info@tinterprojekt.ee

Amet:	Nimi:	Allkiri:
Projekti juht:	Indrek Lensment	
Projekteerija:	Priit Teearu	
Projekteerija:		
Projekteerija:		

Töö nimetus:	Riigitee nr Viimsi-Rohuneeme tee km 1,13 - 1,58 jalg- ja jalgrattatee				
Töö Tellija:	Transpordiamet				
Joonise nimetus:	Asendiplaan				
Kuupäev:	Joonise number:	Staudum:	Mõõtkava:	Töö nr:	
06.09.2024	4-02 v02	ES	1:500	29-24-TP	