



Vaade 5

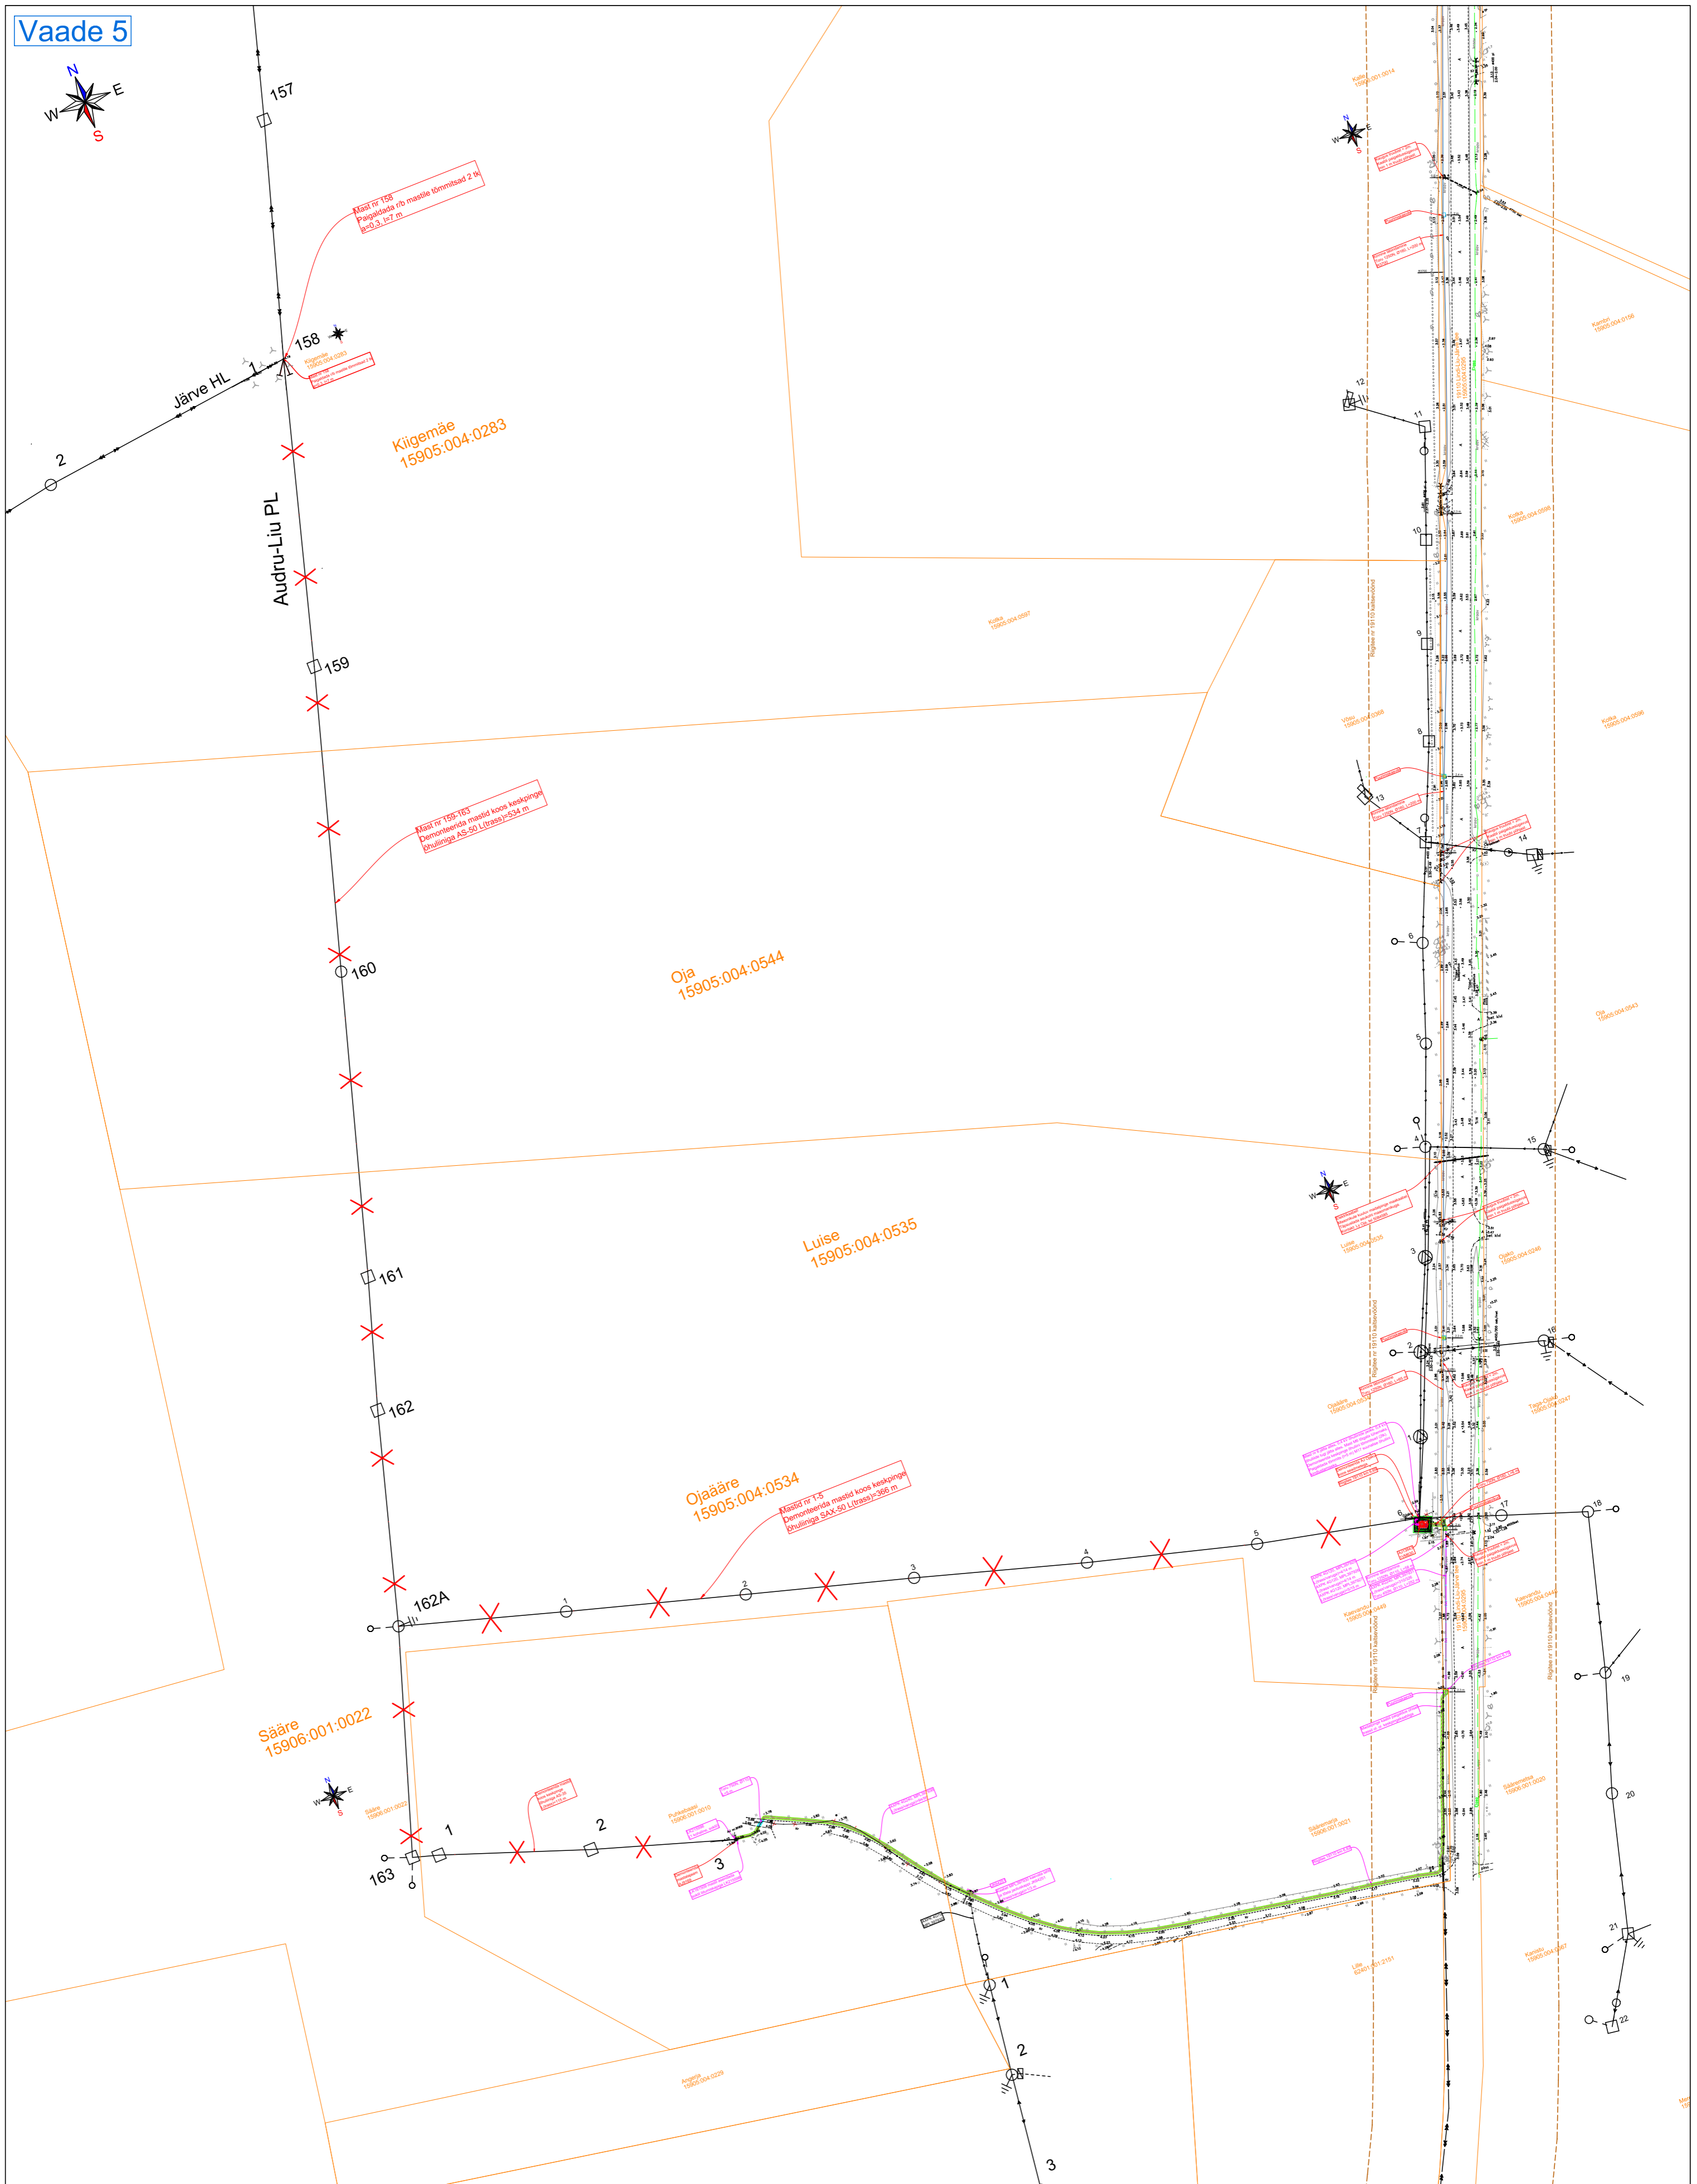

Vaade 6

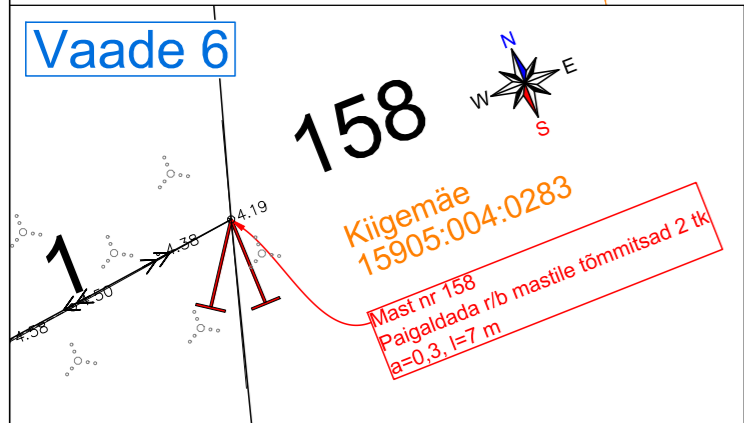

Projekt	Kaitsme nimivoolu suurendamine, Rüssa tee 4, Liu küla, Pärnu linn, Pärnu maakond Etapp 3				Tellijä	Enefit Connect OÜ	
Joonis	Asendiplaani vaated 5 ja 6				Joonise nr	LR7190, IP5503-1	
Projekteeris	Tõnu Heinmetts		03.2023	+372 59634332	Mõõtkava	1:1500	
Kontrollis					Staadium	Tööprojekt	
Projekti juht					Keel	Leht	Lehti
					EST	4	5
E-post estonia@leonhard-weiss.com Telefon +372 601 2285 Registrikood 12083348 EL10665798-0001							