


Kraavi K-1 pikiprofil

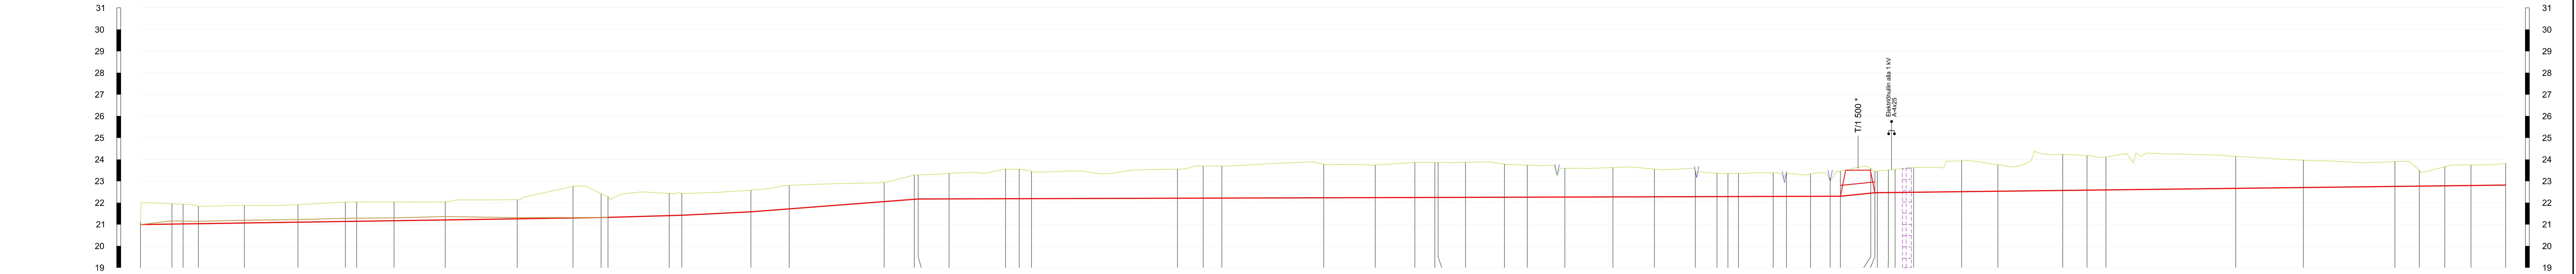

Piketi nr																										
Maapinna abs kõrgus, m	0+00																									
Kraavi põhja abs kõrgus, m	0+27																									
Kraavi sügavus, m	0+48																									
Kraavi lang/lõigu pikkus, m	1+77																									
Vahekaugused, m	15	5	7	21	25	22	5	17	24	33	26	13	3	26	32	18	44	14	2	14	26	6	6	6	6	60
Mullavall P, V, PV	Väljatav materjal transporditakse Koonga II dolokivikarjäär																									
Keskmine ristlõige, m <sup>2</sup>	0,55																									
Kaevemaht, m <sup>3</sup>	118,8																									
Raadamine P, V, PV, ha	PV 0,73																									
	PV 0,24																									
	$\Sigma 3564,3$																									
	$\Sigma 0,97$																									

