



Registrikood: 12592543
Hiievälja tee 20, Oru küla,
Kose vald, 75103 Harjumaa
tel. +372 5209235
e-mail: yld@kirjanurk.ee
MTR nr. EEG000316
686MA-k
EEP002846
TEL002778

Tellijä: AllSpark OÜ

Harju maakond, Harku vald, Muraste küla
Tuhkru, Karu ja Hirve tn Enefit Connect sidevõrk
Teostusjoonis

TÖÖ NR. 10221T

Koostaja:

Angeelika Sepp

SISUKORD

1. Tiitelleht	1
2. Sisukord	2
3. Seletuskiri	3
4. Asukoha skeem	4
5. Teostusjoonis	5-7
6. Lõpuleht	8

SELETUSKIRI

1. Üldandmed

Objekti asukoht: Harju maakond, Harku vald, Muraste küla

Objekti nimetus: Tuhkru Karu ja Hirve tn Enefit Connect sidevõrk

Tööde täitmise aeg

Välitööd: 24.05.2023.a.
Kameraaltööd: 28.07.2023.a.

Töö teostajad: geodeet Janne Rump
geodeet Angeelika Sepp

2. Geodeetiliste lähtepunktide andmed

Koordinaadid riiklikus L-EST97 ristkoordinaatide süsteemis.

Kõrgused EH2000 süsteemis

Lähtepunkt: Trimble VRS Now

3. Objekti geodeetilise sidumise andmed

Möödistamistöödeks vajalik alusvõrk rajati GPS seadmega Leica GS18T.

4. Mõõtmistööd

Vastavalt lähteülesandele teostati M1:500 siderajatiste teostusmöödistus pikkusega 2844 m.

Plaan koostati arvutil graafikaprogrammiga MicroStation PowerDraft.

5. Kasutatud instrumendid

Möödistamistöödel kasutati GPS seadet Leica GS18T ja elektrontahhümeetrit Leica TS13.

6. Üleantavate materjalide loetelu

Tellija: AllSpark OÜ

-digitaalinfo dgn/dwg/pdf formaadis

Kohalik omavalitsus

-digitaalinfo dgn/dwg/pdf formaadis

Koostas:


Angeelika Sepp
28.07.2023.a.

ASUKOHA SKEEM




— Mõõdistatud objekt

Koostaja:
A.Sepp

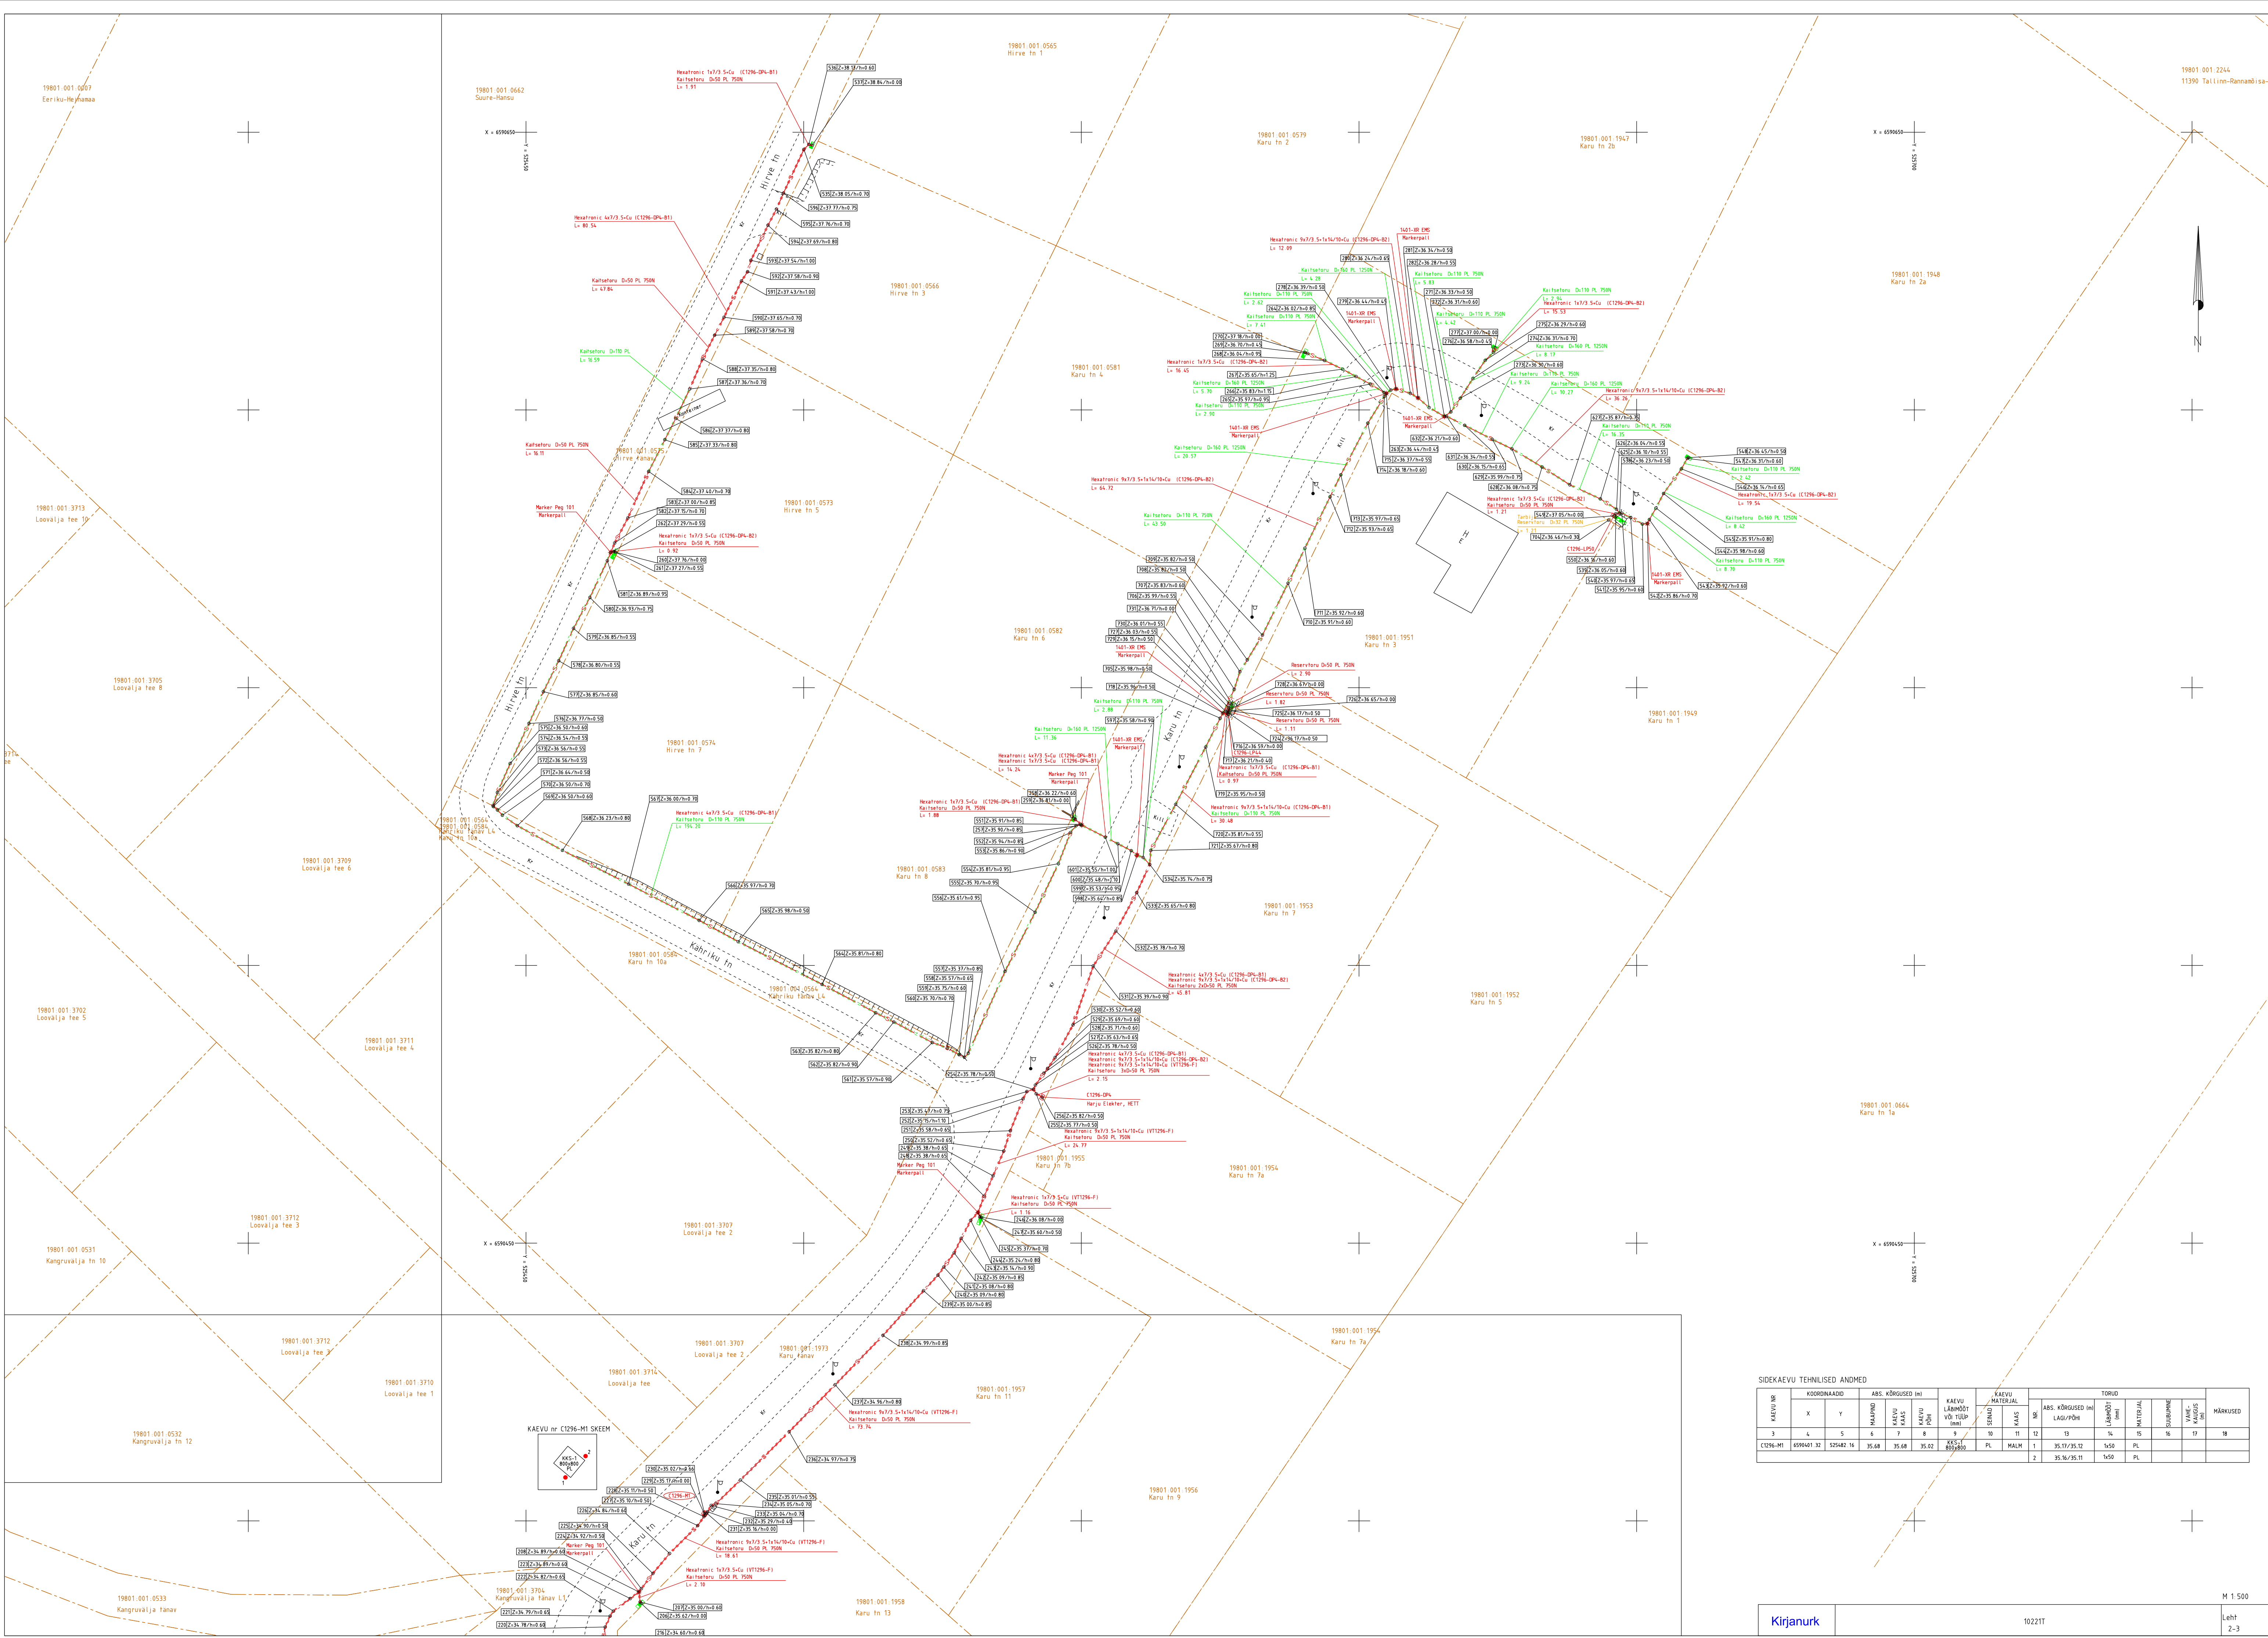

SIDEKAEVU TEHNILISED ANDMED																	
KAEVU NR	KOORDINAADID		ABS. KÕRGUSED (m)						KAEVU MATERJAL		TORUD						
	X	Y	MAAPIND	KAEVU KAKS	KAEVU PÄH	KAEVU LÄHMÖÖD VÕI TULUP (m)	SENAD	KAKS	W	ABS. KÕRGUSED (m)	LAGI/PÕHI	LÄHMÖÖD (m)	MATERJAL	W	WÄR- KÕRGUSED (m)	HÄRKUSED	
3	4	5	6	7	8	9	10	11	12	13	14	15	16	17	18		
C1296-M1	6590401.32	525482.16	35.68	35.68	35.02	35.17/35.12	PL	MALM	1	35.17/35.12	1x50	PL					
						35.16/35.11	1x50	PL	2								

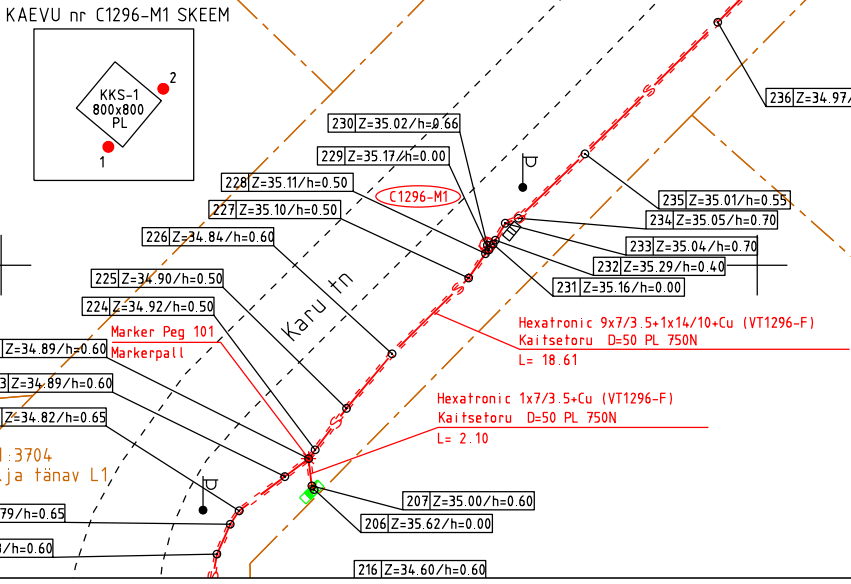

Käesolevas toimikus on 8 järjekorras nummerdatud lehte.

Koostas:

Angeelika Sepp

28.07.2023.a.