


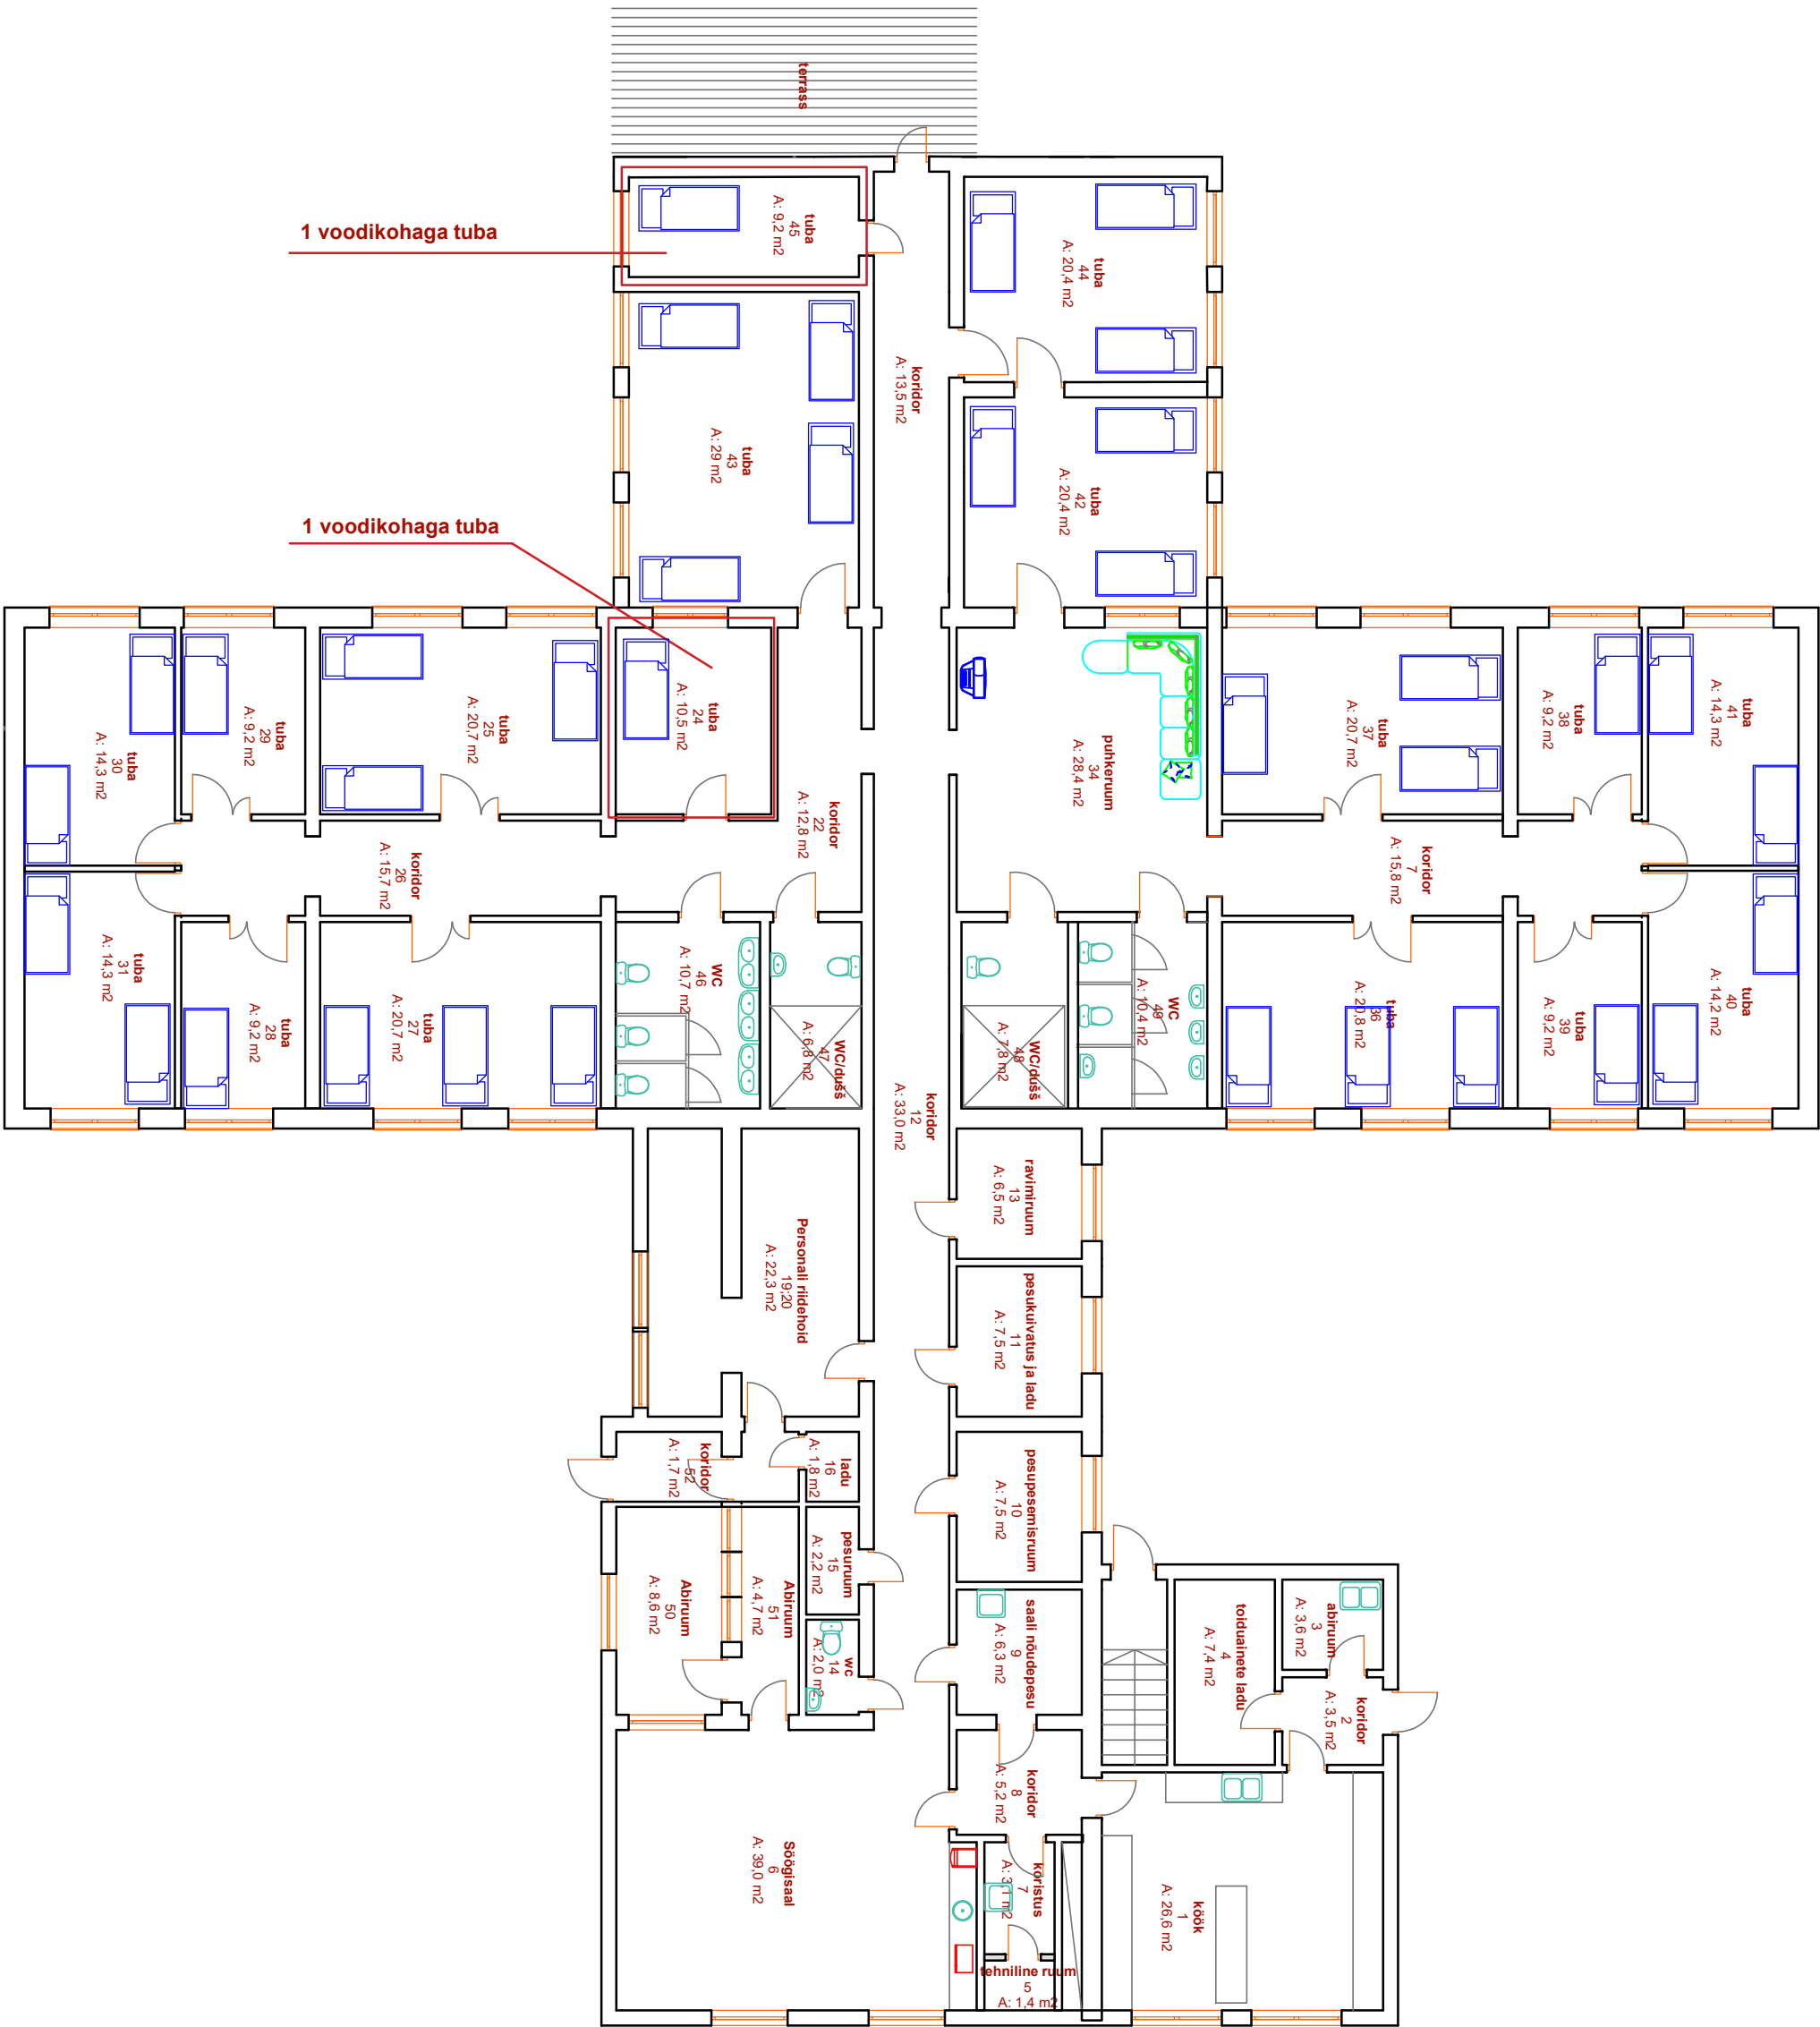

36 voodikohta

Kääpa Hooldekeskus MTÜ, Kääpa, Mustvee vald, Jõgevamaa				Töö nr. 01	
				04.10.2019	
Teostas	Raimo Kullamaa	Juh. liige	PÕHIPLAAN M 1:100	Staadium	Joonis
					P-1