


VAREM PROJEKTEERITUD  
RIIGIMAANTEE 21140  
KURESSAARE - SIKASSAARE  
KERGLIIKLUSTEE  
(OÜ REAALPROJEKT TÖÖ NR P22061)

VAREM PROJEKTEERITUD  
RIIGIMAANTEE 21140  
KURESSAARE - SIKASSAARE  
(OÜ REAALPROJEKT TÖÖ NR P22061)

LÕIGE 1-1

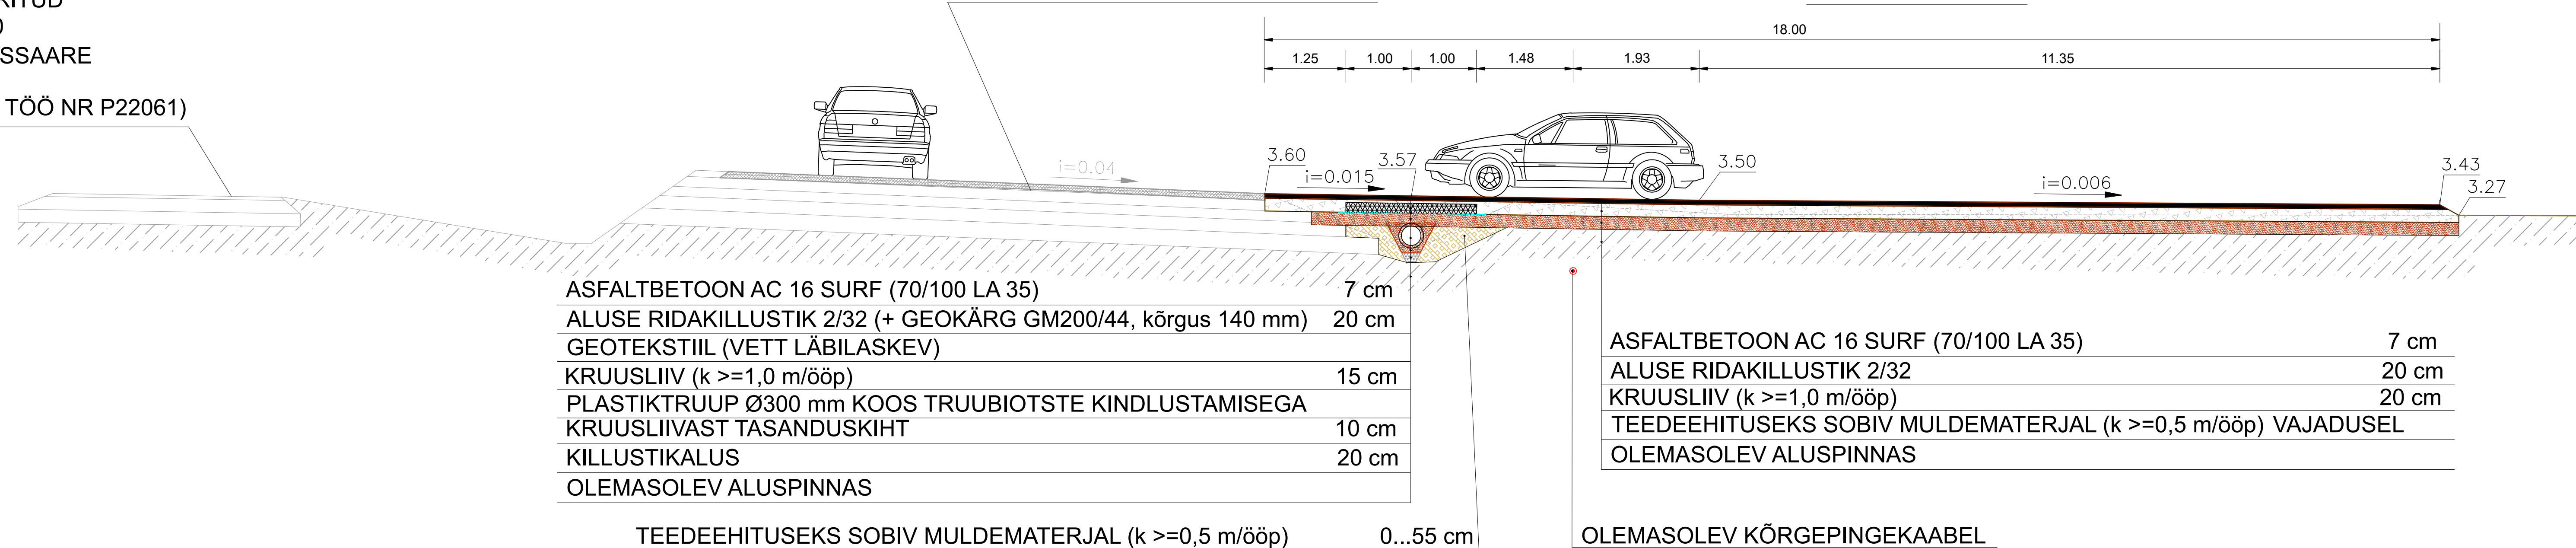

TÖÖ NR	140424	TELLUA	SAARE AED OÜ		
PROJEKTIJUHT	I. HIMMIST	OBJEKT	STADIUM	JOONISE TÄHIS	VERSIOON
KOOSTAS	R. REIN	SAAREMAA VALD, SIKASSAARE KÜLA, TIIGI KINNISTU MAHASÖIT	PP	TL-4-6-01	01
			<small>Teede- ja liikluse projekteerimine EEP003326;          ELK000027          Ehituslik projekteerimine EP 10207096-0001          Elektripaigaldamise projekteerimine EL 10207096-0001          Mõnuskaitseametite tegevusluba E 203/2005-P</small>		
KUUPÄEV	31.05.2024	JOONISE NIMETUS	LÕIGE 1-1		
	M 1:50		<small>Klotoid OÜ Reg kood 10207096          Tehnika 20, Kuressaare linn 93815,          Saaremaa vald          453 3723 / 508 4489          klotoid@klotoid.ee</small>		