
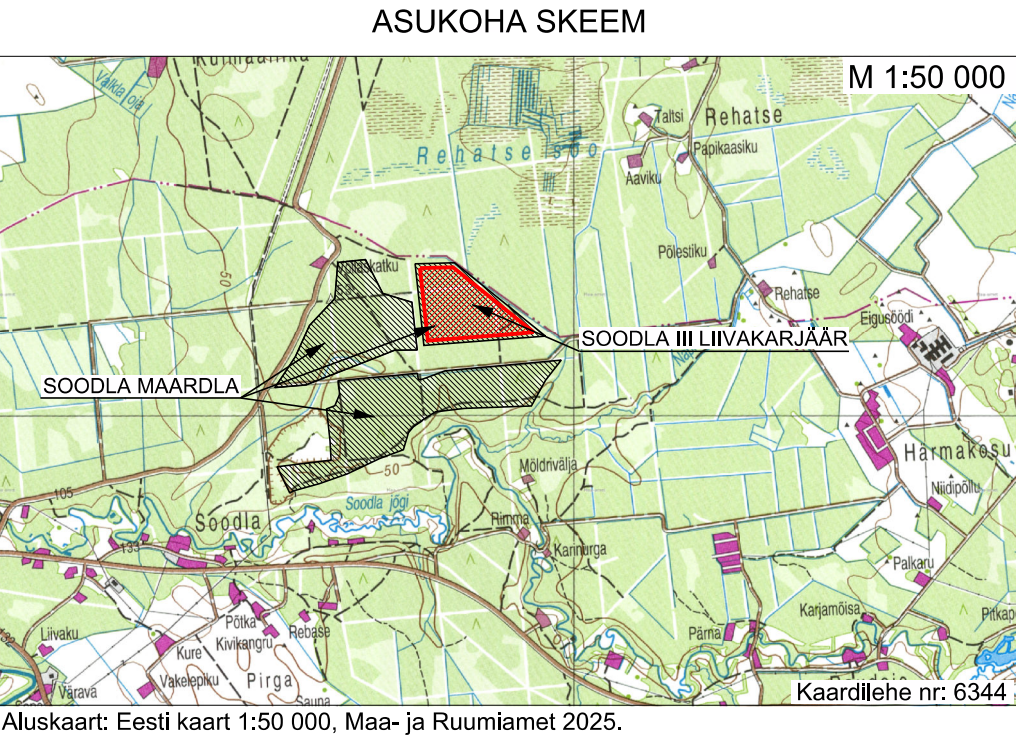


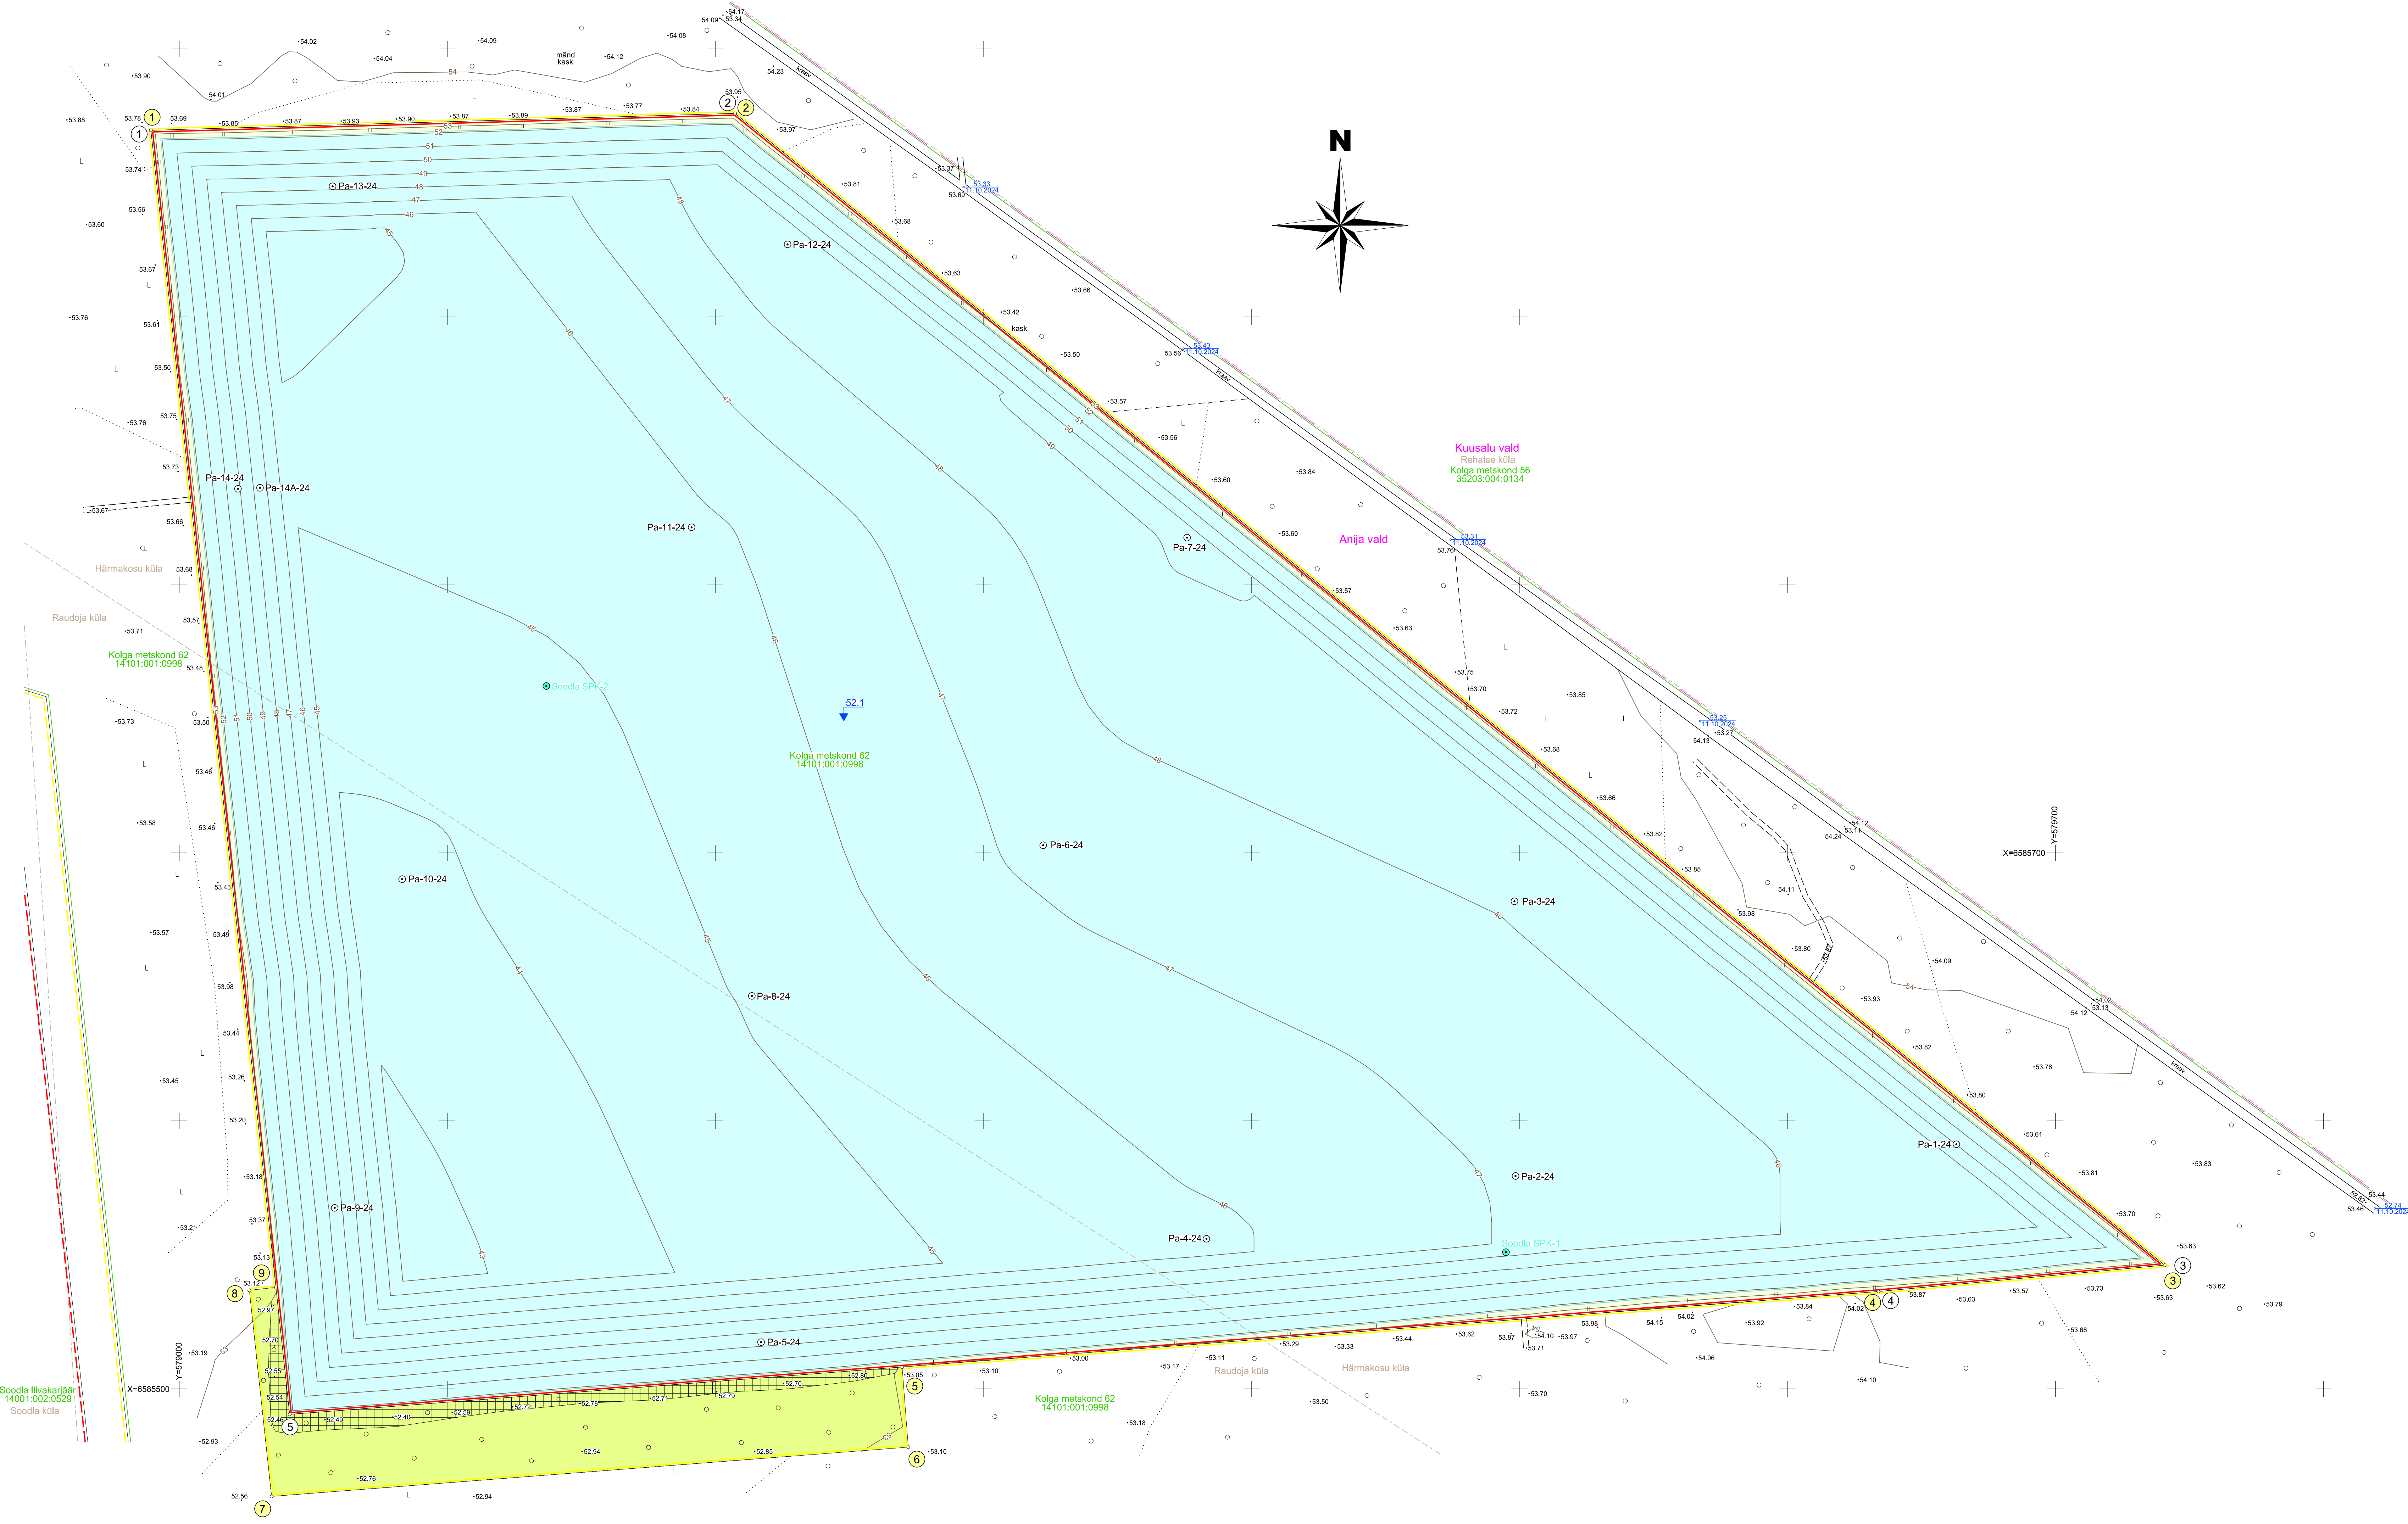

MÄEERLISE PIIRIPUNKTIDE KOORDINAADID

Piiripunkti number	Koordinaadid	
	X	Y
1	6585969.63	578989.41
2	6585975.94	579207.36
3	6585546.16	579740.79
4	6585536.33	579633.96
5	6585490.48	579041.20

Mäeeraldise pindala: 21.80 ha.

MÄEERLISE TEENINDUSMAA PIIRIPUNKTIDE KOORDINAADID

Piiripunkti number	Koordinaadid	
	X	Y
1	6585969.63	578989.41
2	6585975.94	579207.36
3	6585546.16	579740.79
4	6585536.33	579633.96
5	6585508.15	579269.71
6	6585478.24	579272.02
7	6585459.87	579034.45
8	6585536.79	579026.14
9	6585537.86	579036.08

Mäeeraldise teenindusmaa pindala: 22.57 ha.

LEPPEMÄRGID

- 1 Mäeeraldise piir, piiripunkt ja piiripunkti number
- 2 Mäeeraldise teenindusmaa piir, piiripunkt ja piiripunkti number
- 3 Soodla liivakrääri (HARM-101) mäeeraldise piir
- 4 Soodla liivakrääri (HARM-101) mäeeraldise teenindusmaa piir
- Kolga metskond 62 14101:001:0998 Katastritsuse piir, nimi ja tunnus
- Kuusalu vald Omavalitsüksuse piir ja nimetus
- Rehalse küla Asustusüksuse piir ja nimetus
- 54 Maapinna samakõrgusjoon abs, m
- 52.1 Veelase, abs m
- 52.1 Mõõtmise kuupäev
- Pa-1-24 Geoloogilise uuringu punkt ja selle number
- Soodla SPK-1 Veesaire puurkaev ja nimetus
- II Rohumaaks korratatud ala
- o Metsamaaks korratatud ala
- Veekoguks korratatud ala
- 52.1 Veetase, abs m
- Kattepinnasest moodustatud valli ala

- MÄRKUSED:
- Koordinaadid L-EST97 süsteemis, kõrgused EH2000 süsteemis.
 - Kasutatud materjalid:
 - Aruanne Soodla maardla Soodla V uuringuümistes tehtud geoloogiliste tööde kohta V.Valling 2025, EGF: 9963.
 - Katastritsuste ja kitsenduste andmed: Maa- ja Ruumiamet 2025.
 - Keskonnaandmesistik: EELIS (Eesti Looduse Infosüsteem), Keskonnaagentuur 28.04.2025.
 - Vastavalt looduskaitseseadusele ei näidata I ja II kategooria kaitseobjektide kitsenduste mõjualasid.

MÄEBÜROO NORD Mäebüroo Nord OÜ Pärnu mnt 23/24 11314 Tallinn +372 613 9810 info@maeburoo.ee www.maeburoo.ee			Harju maakond, Anija vald		
TOO NUMBER 25PR-772	KAUPÄEV 28.04.2025	GRAAFILINE LISA 3	SOODLA III LIIVAKRÄÄRI KORRATATUD MAA PLAAN		
ROOSTAS Margus Kukk	(allkirjastatud digitaalselt)	TELLUJA OÜ MERKO KAEVANDUSED Harju maakond, Tallinn Järveväe tee 5p, 11314			MÕÕTKAVA 1:1000 0 5 10 20m