


<b>OLEMASOLEV</b>	<b>PROJEKTEERITUD</b>	<b>SELETUS</b>
Alajaam	Alajaam	
		Likvideeritava kõrge kuusehakk
		Kaastriip
		MP maakabel
		KP maakabel
		Kabeli kimise kaevena tugvusklass 1250N
		Sidetraass
		Kaablitoru tugvusklass 450N
		Kaablitoru tugvusklass 750N
		Perpektiivne kaastriip
		Ploj-tud reservoruu
		Maandus

Kaablitraassi korvalekalded kooskõlastatud projektilist on keeldatud.


### 1. KAABLI PAIGALDUS TORUS

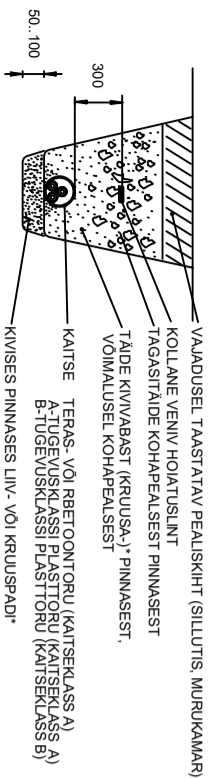

Koordinaadid: E-EST107, kõrgusand: EPR0000	Rakvere vald Napi alevik, Aluvere küla	Töö nr.	Leht	Möötkava
Möötkava: J. Sihttekk	Haava AJ-Aluvere AJ elektri kaabel	25.10.23	134/56	1/1
Toetaja: P. Teetass	Geovaldus	09.11.23	OU Chem-Geo EGI0045699-0001	1:500
	Rakvere Oja tn 1 tel:32 23310		info@gengeo.ee	




X = 6583350  
Y = 638000

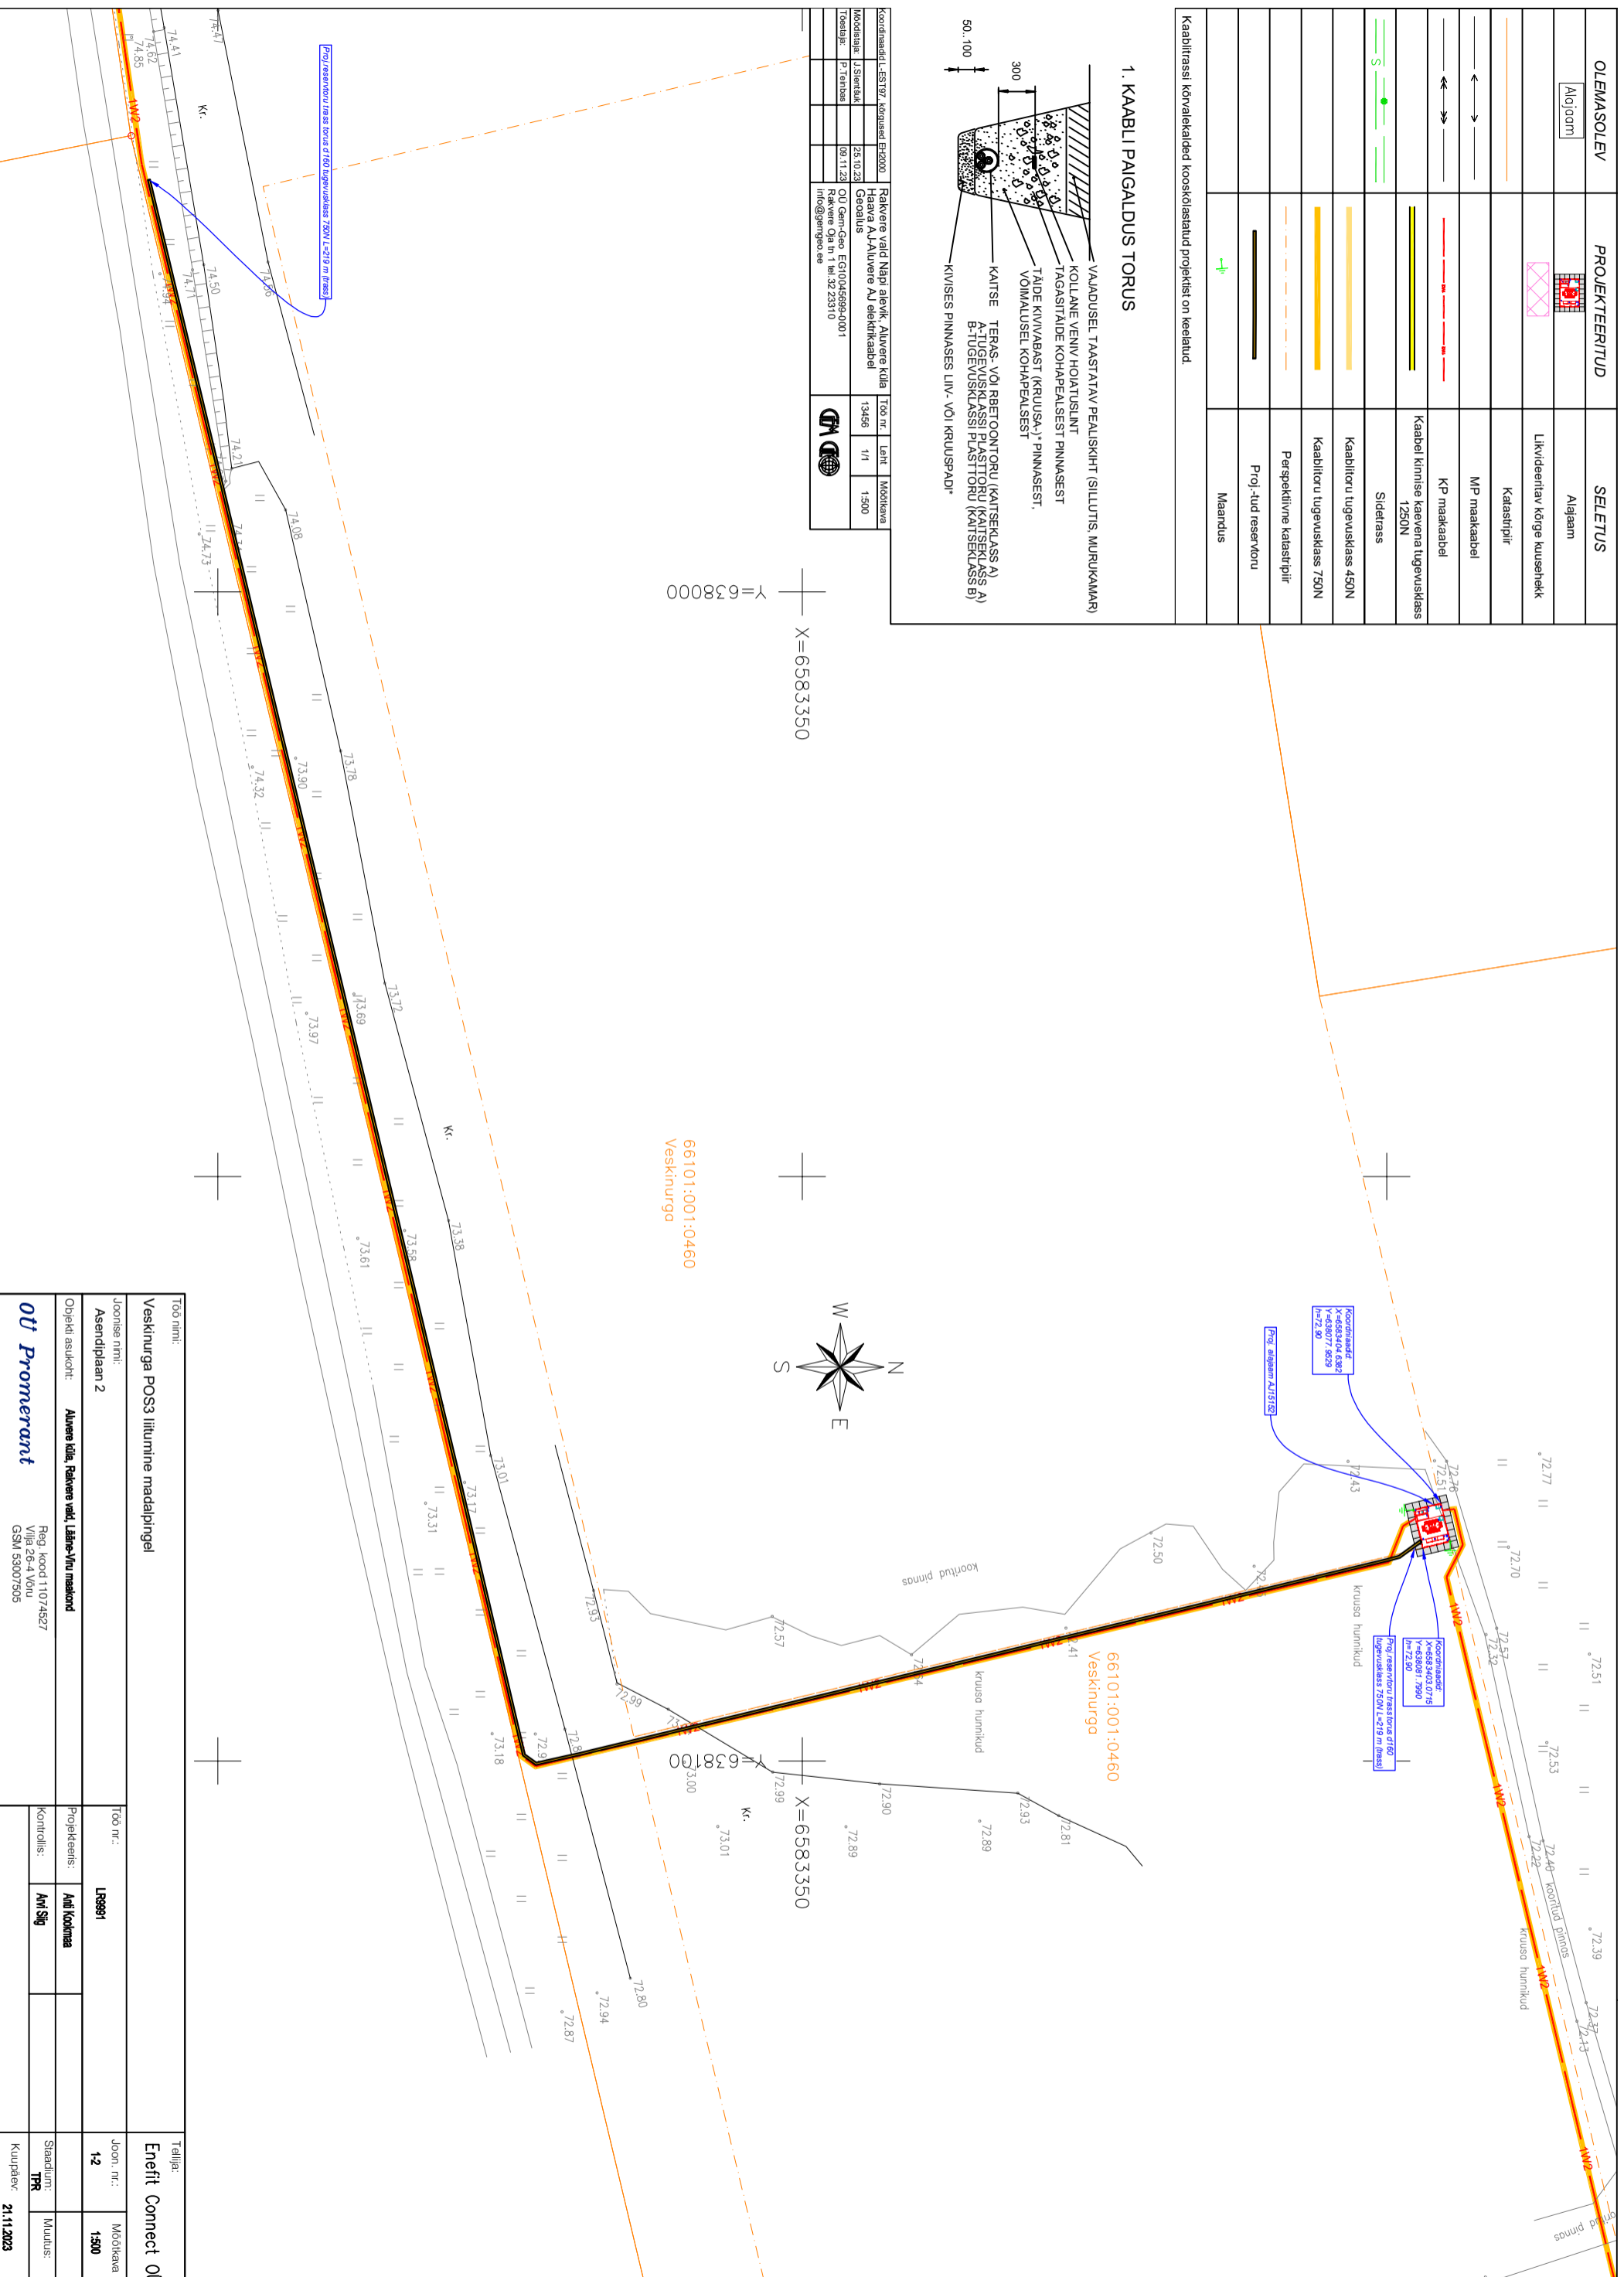

66101:001:0460  
Veskinurga

66101:001:0460  
Veskinurga

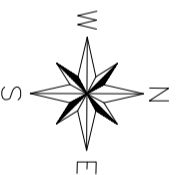

Töö nimi:	Veskinurga POSS liitumine madalpingel	Töö nr.:	L8991	Tellijä:	Enfit Connect OU
Juonise nimi:	Asendiplaan 2	Joon. nr.:	1-2	Möötkava	1:500
Objekti asukoht:	Aluvere küla, Rakvere vald, Lääne-Viru maakond	Projekteeris:	Anti Kokkua		
	Reg. kood 11074527	Kontrollis:	Ami Sõg	Staudium:	TPR
	Vilja 26-4 VdU			Muudus:	
	GSM 53007505	Kaupäev:	21.11.2023		

**OU Promerant**