


Planeeritud tuulegeneraatori asukoht/
Planned location of the wind turbine
X:6595733.96 Y:661376.51

Planeeritud tuulegeneraatori asukoht/
Planned location of the wind turbine
X:6595574.80 Y:661522.10

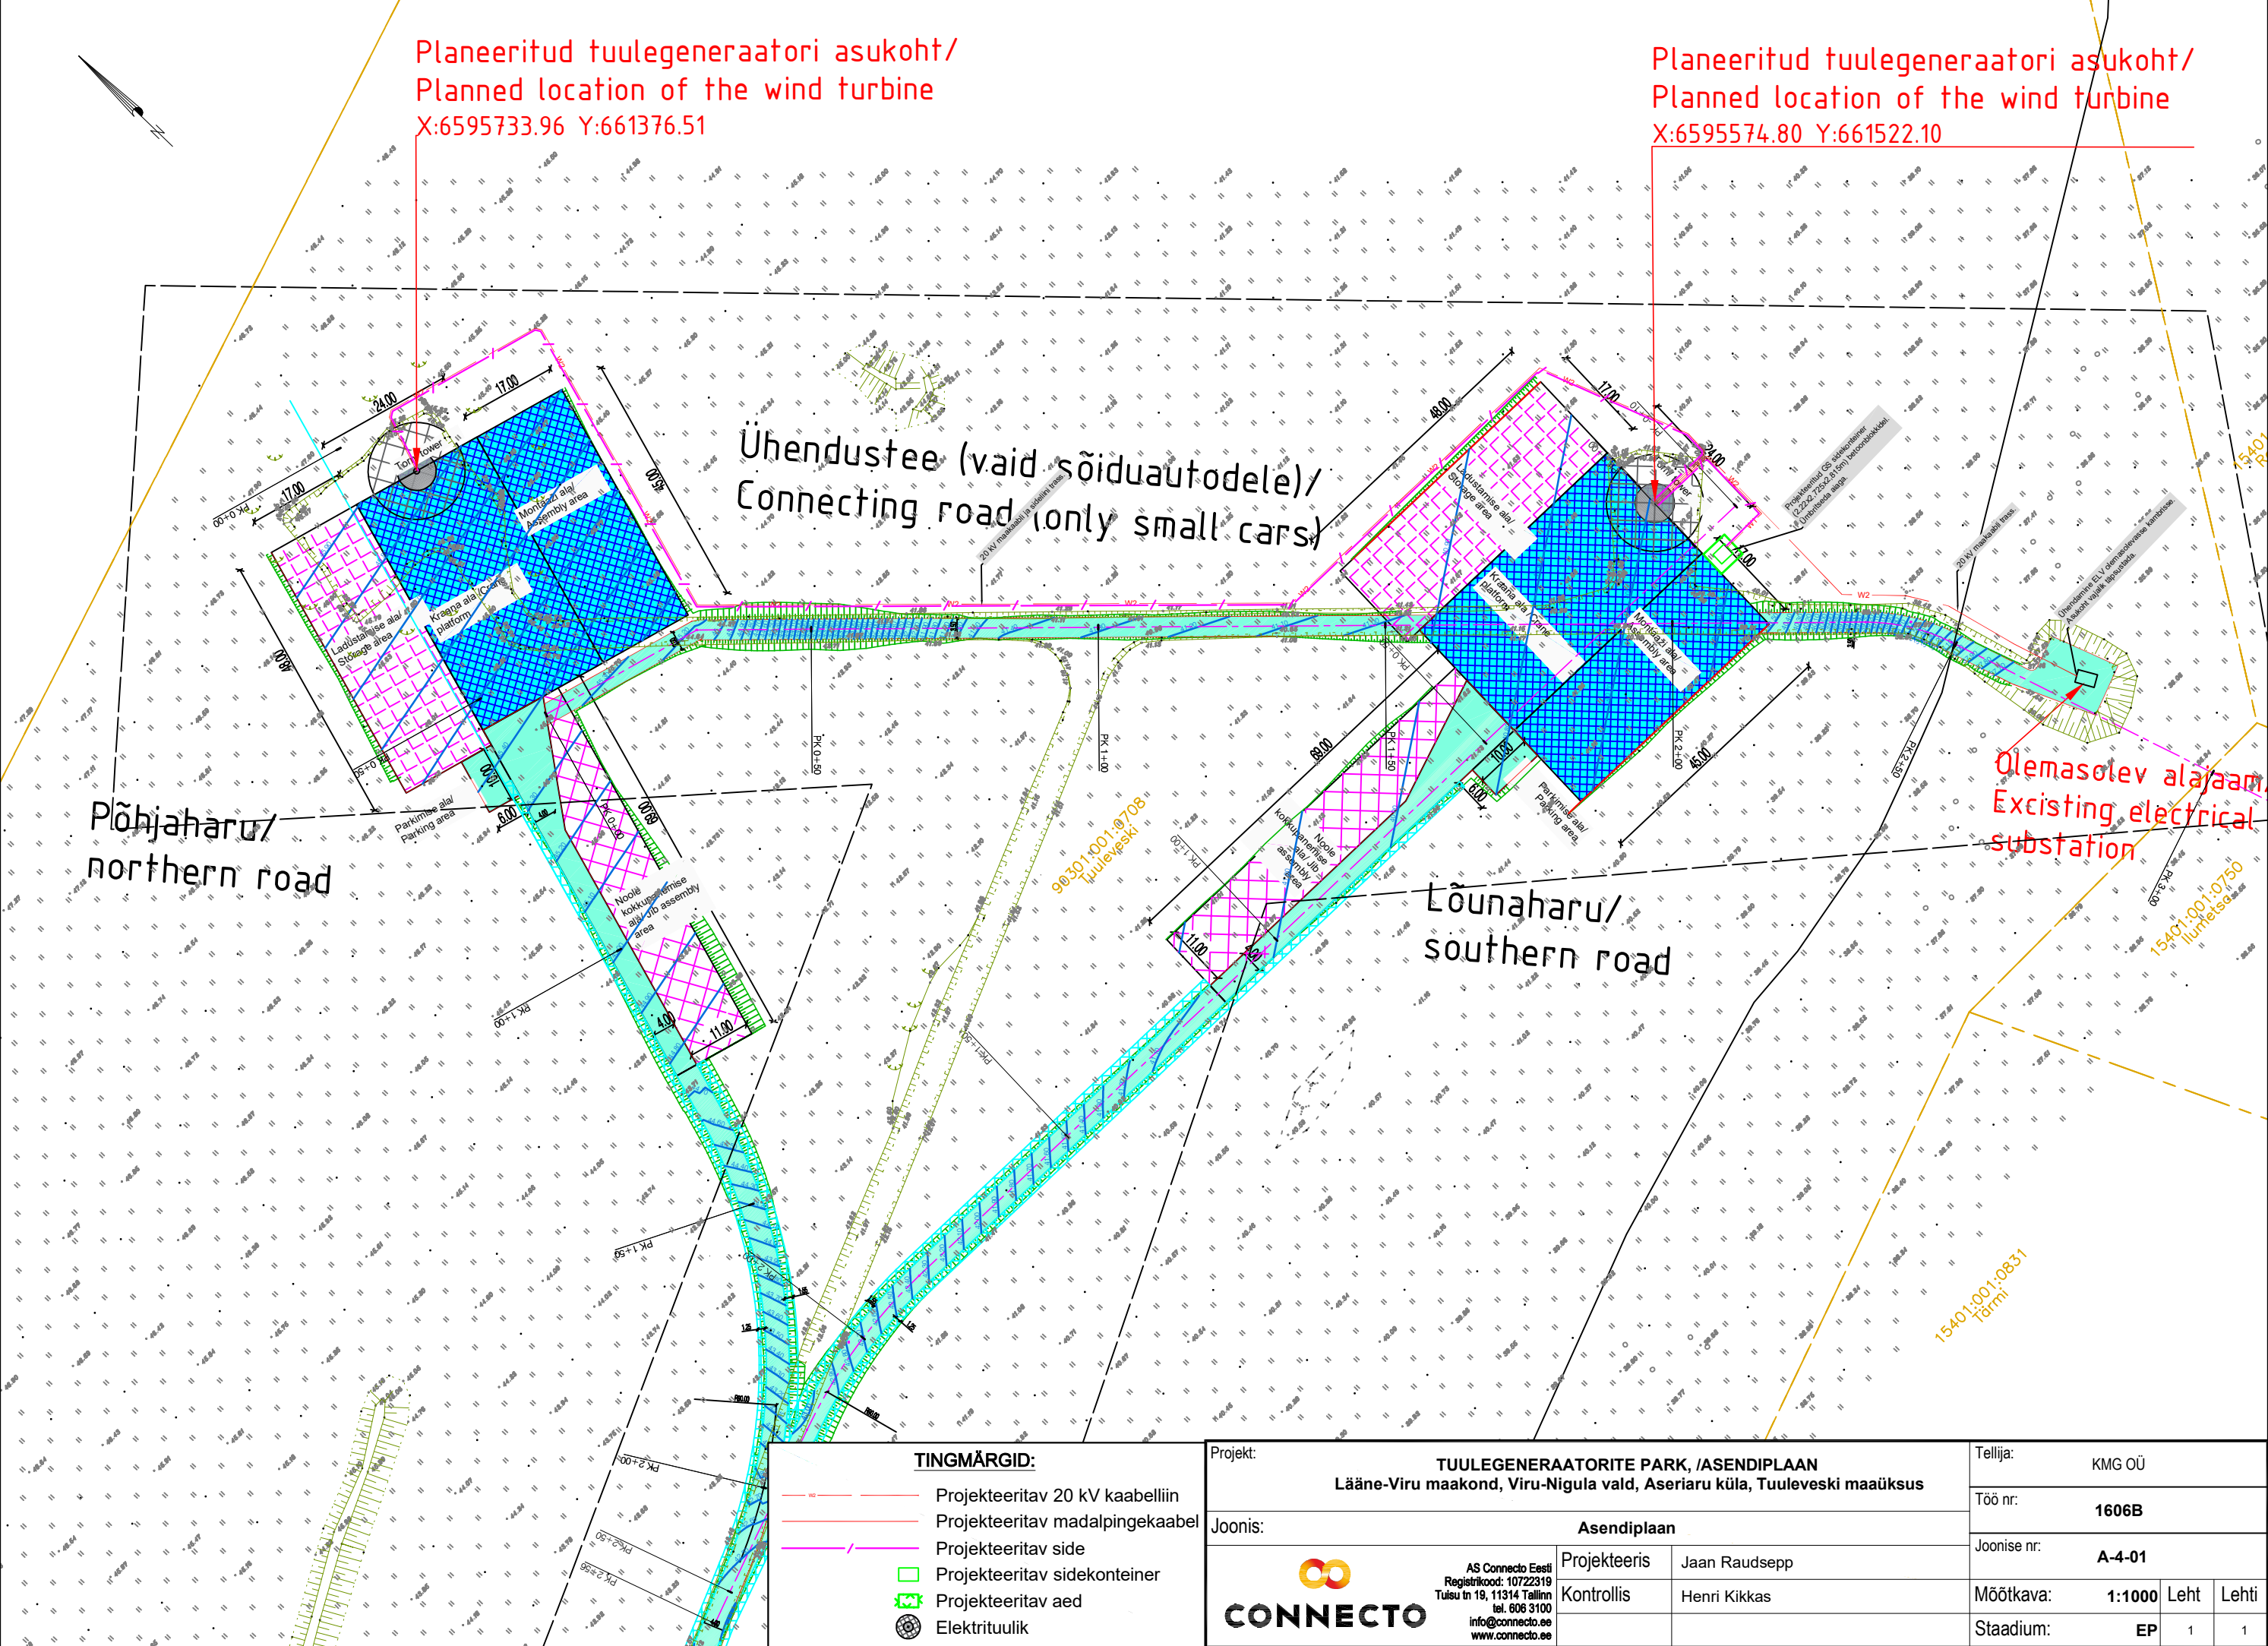

TINGMÄRGID:

- Projekteeritav 20 kV kaabelliin
- Projekteeritav madalpingekaabel
- Projekteeritav side
- Projekteeritav sidekonteiner
- Projekteeritav aed
- Elektrituulik

Projekt:

TUULEGENERAATORITE PARK, /ASENDIPLAAN
Lääne-Viru maakond, Viru-Nigula vald, Aseriaru küla, Tuuleveski maaüksus

Joonis:

Asendiplaan



AS Connecto Eesti
Registrikood: 10722319
Tulsi tn 19, 11314 Tallinn
tel. 606 3100
info@connecto.ee
www.connecto.ee

Projekteeris

Jaan Raudsepp

Kontrollis

Henri Kikkas

Tellij:

KMG OÜ

Töö nr:

1606B

Joonise nr:

A-4-01

Möötkava:

1:1000

Leht

Lehti

Stadium:

EP

1

1