


Märkused: Koordinaadid L-EST 97 süsteemis, kõrgused EH-2000 Amsterdami süsteemis  
 Piirid seisuga november 2019 a.

Objekt:	JAAANISALU TOPO-GEODEETILINE ALUSPLAAN TEHNOVÕRKUDEGA	Töö nr.	19-G640
AMET:	ALLKIRI	Kuup.	25.11.2019 a.
Koostöös:	Hannes Siltard	Mõõtkava	Kat. kaardi nr. 63.84.2
Kontrollis:	Marit Kaim	M 1:500	
		Leht 1	lehti 1
		MTR registreering EG10409530-01	

TEHNOVÕRKUDE KOOSKÕLALASTUS			
Tähta Eestri AS	trassid puuduvad		29.11.2019 a.
Elektrilevi OÜ	andmed saadud		
Elveso AS	Nr. 46/VK		3.12.2019 a.
Adven Eestri AS	Nr. AD-2019-12-06		06.12.2019 a.

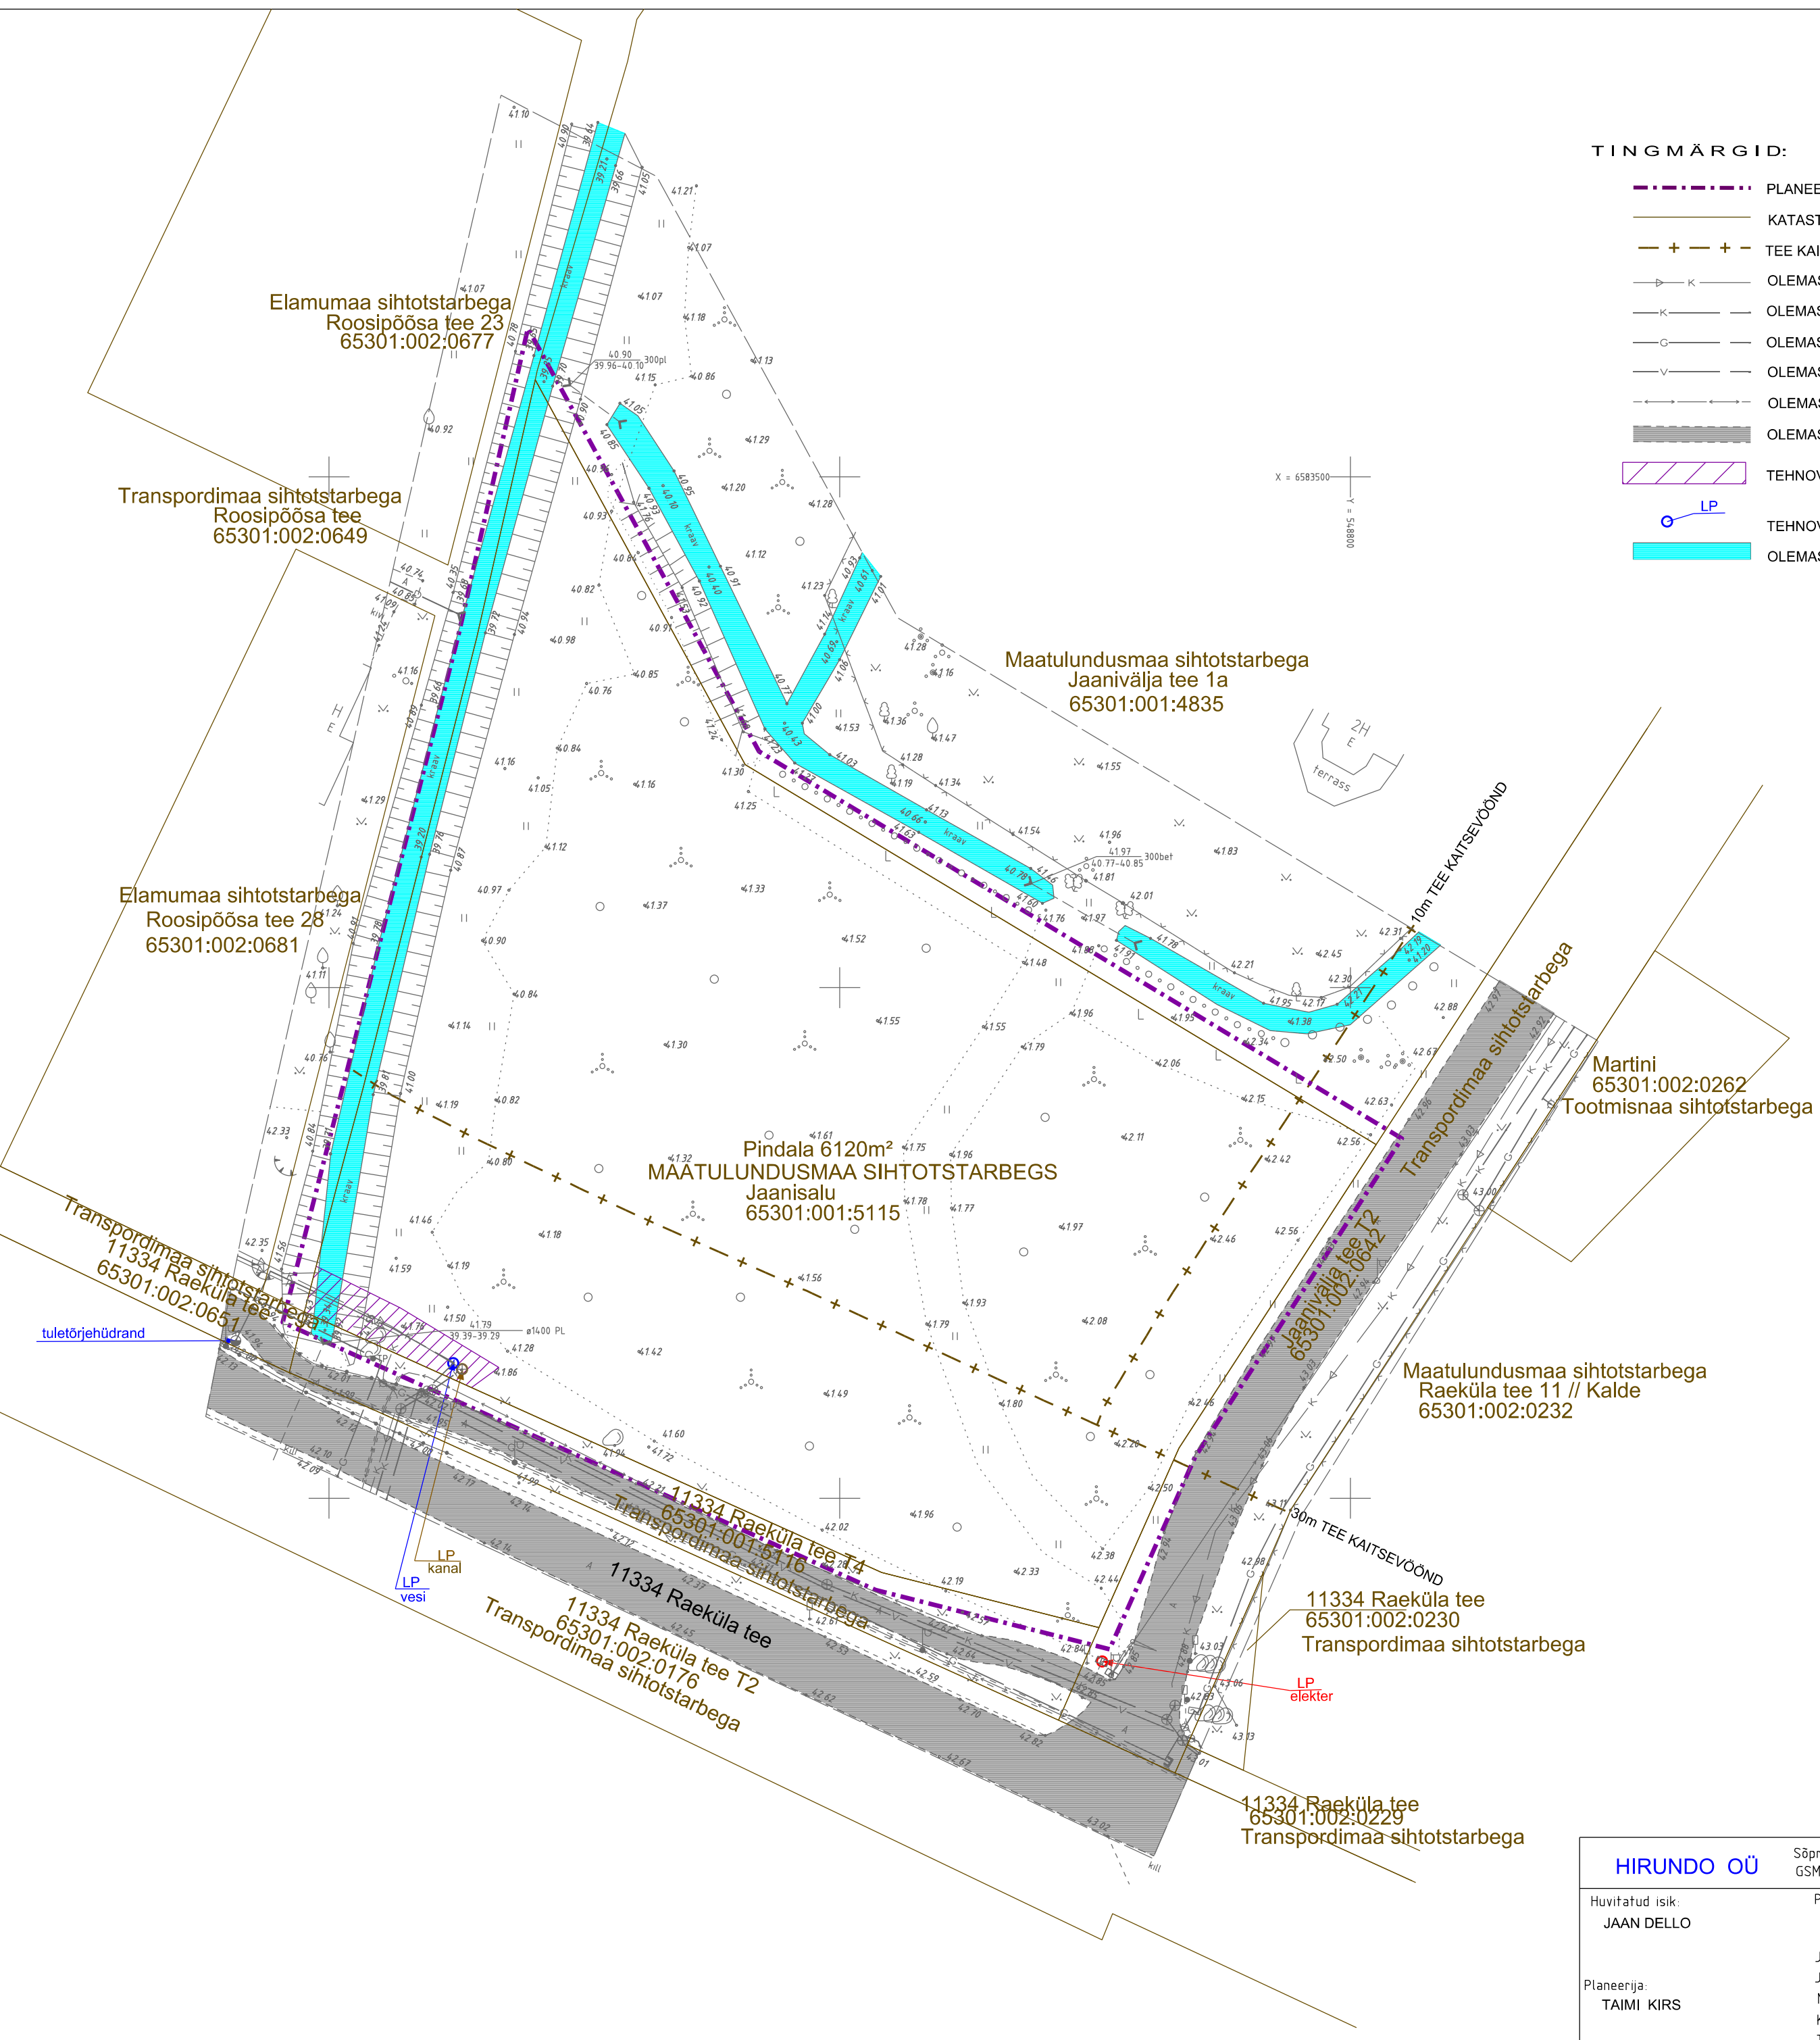

- TINGMÄRGID:**
- PLANEERITAVA ALA PIIR
  - KATASTRIRÜKSUSE PIIR
  - TEE KAITSEVÕOND
  - OLEMASOLEV SURVEKANALISATSIOONITRASS
  - OLEMASOLEV KANALISATSIOONITRASS
  - OLEMASOLEV GAASITRASS
  - OLEMASOLEV VEETRASS
  - OLEMASOLEV 0,4KV KAABEL
  - OLEMASOLEVAD TEEDE
  - TEHNOVÕRKUDE KAITSEVÕONDED
  - TEHNOVÕRKUDE LIITUMISPUNKT
  - OLEMASOLEVAD TEEDE

<b>HIRUNDO OÜ</b>		Sõpruse pst 218-13 Tallinn 13416 Reg nr.: 11220970
		GSM +372 5203279 e-post: taimi.kirs@gmail.com
Huvitatud isik:	Projekt:	Harjumaa Rae vald Rae küla
JAAAN DELLO		JAAANISALU KINNISTU JA LÄHIALA DETAILPLANEERING
Planeerija:	Joonis:	TUGIPLAAN
TAIMI KIRS	Joonise nr.:	3
	Mõõtkava:	1:500
	Kuupäev:	13.11.2020 a.
	Töö nr.:	HDP-01/20