


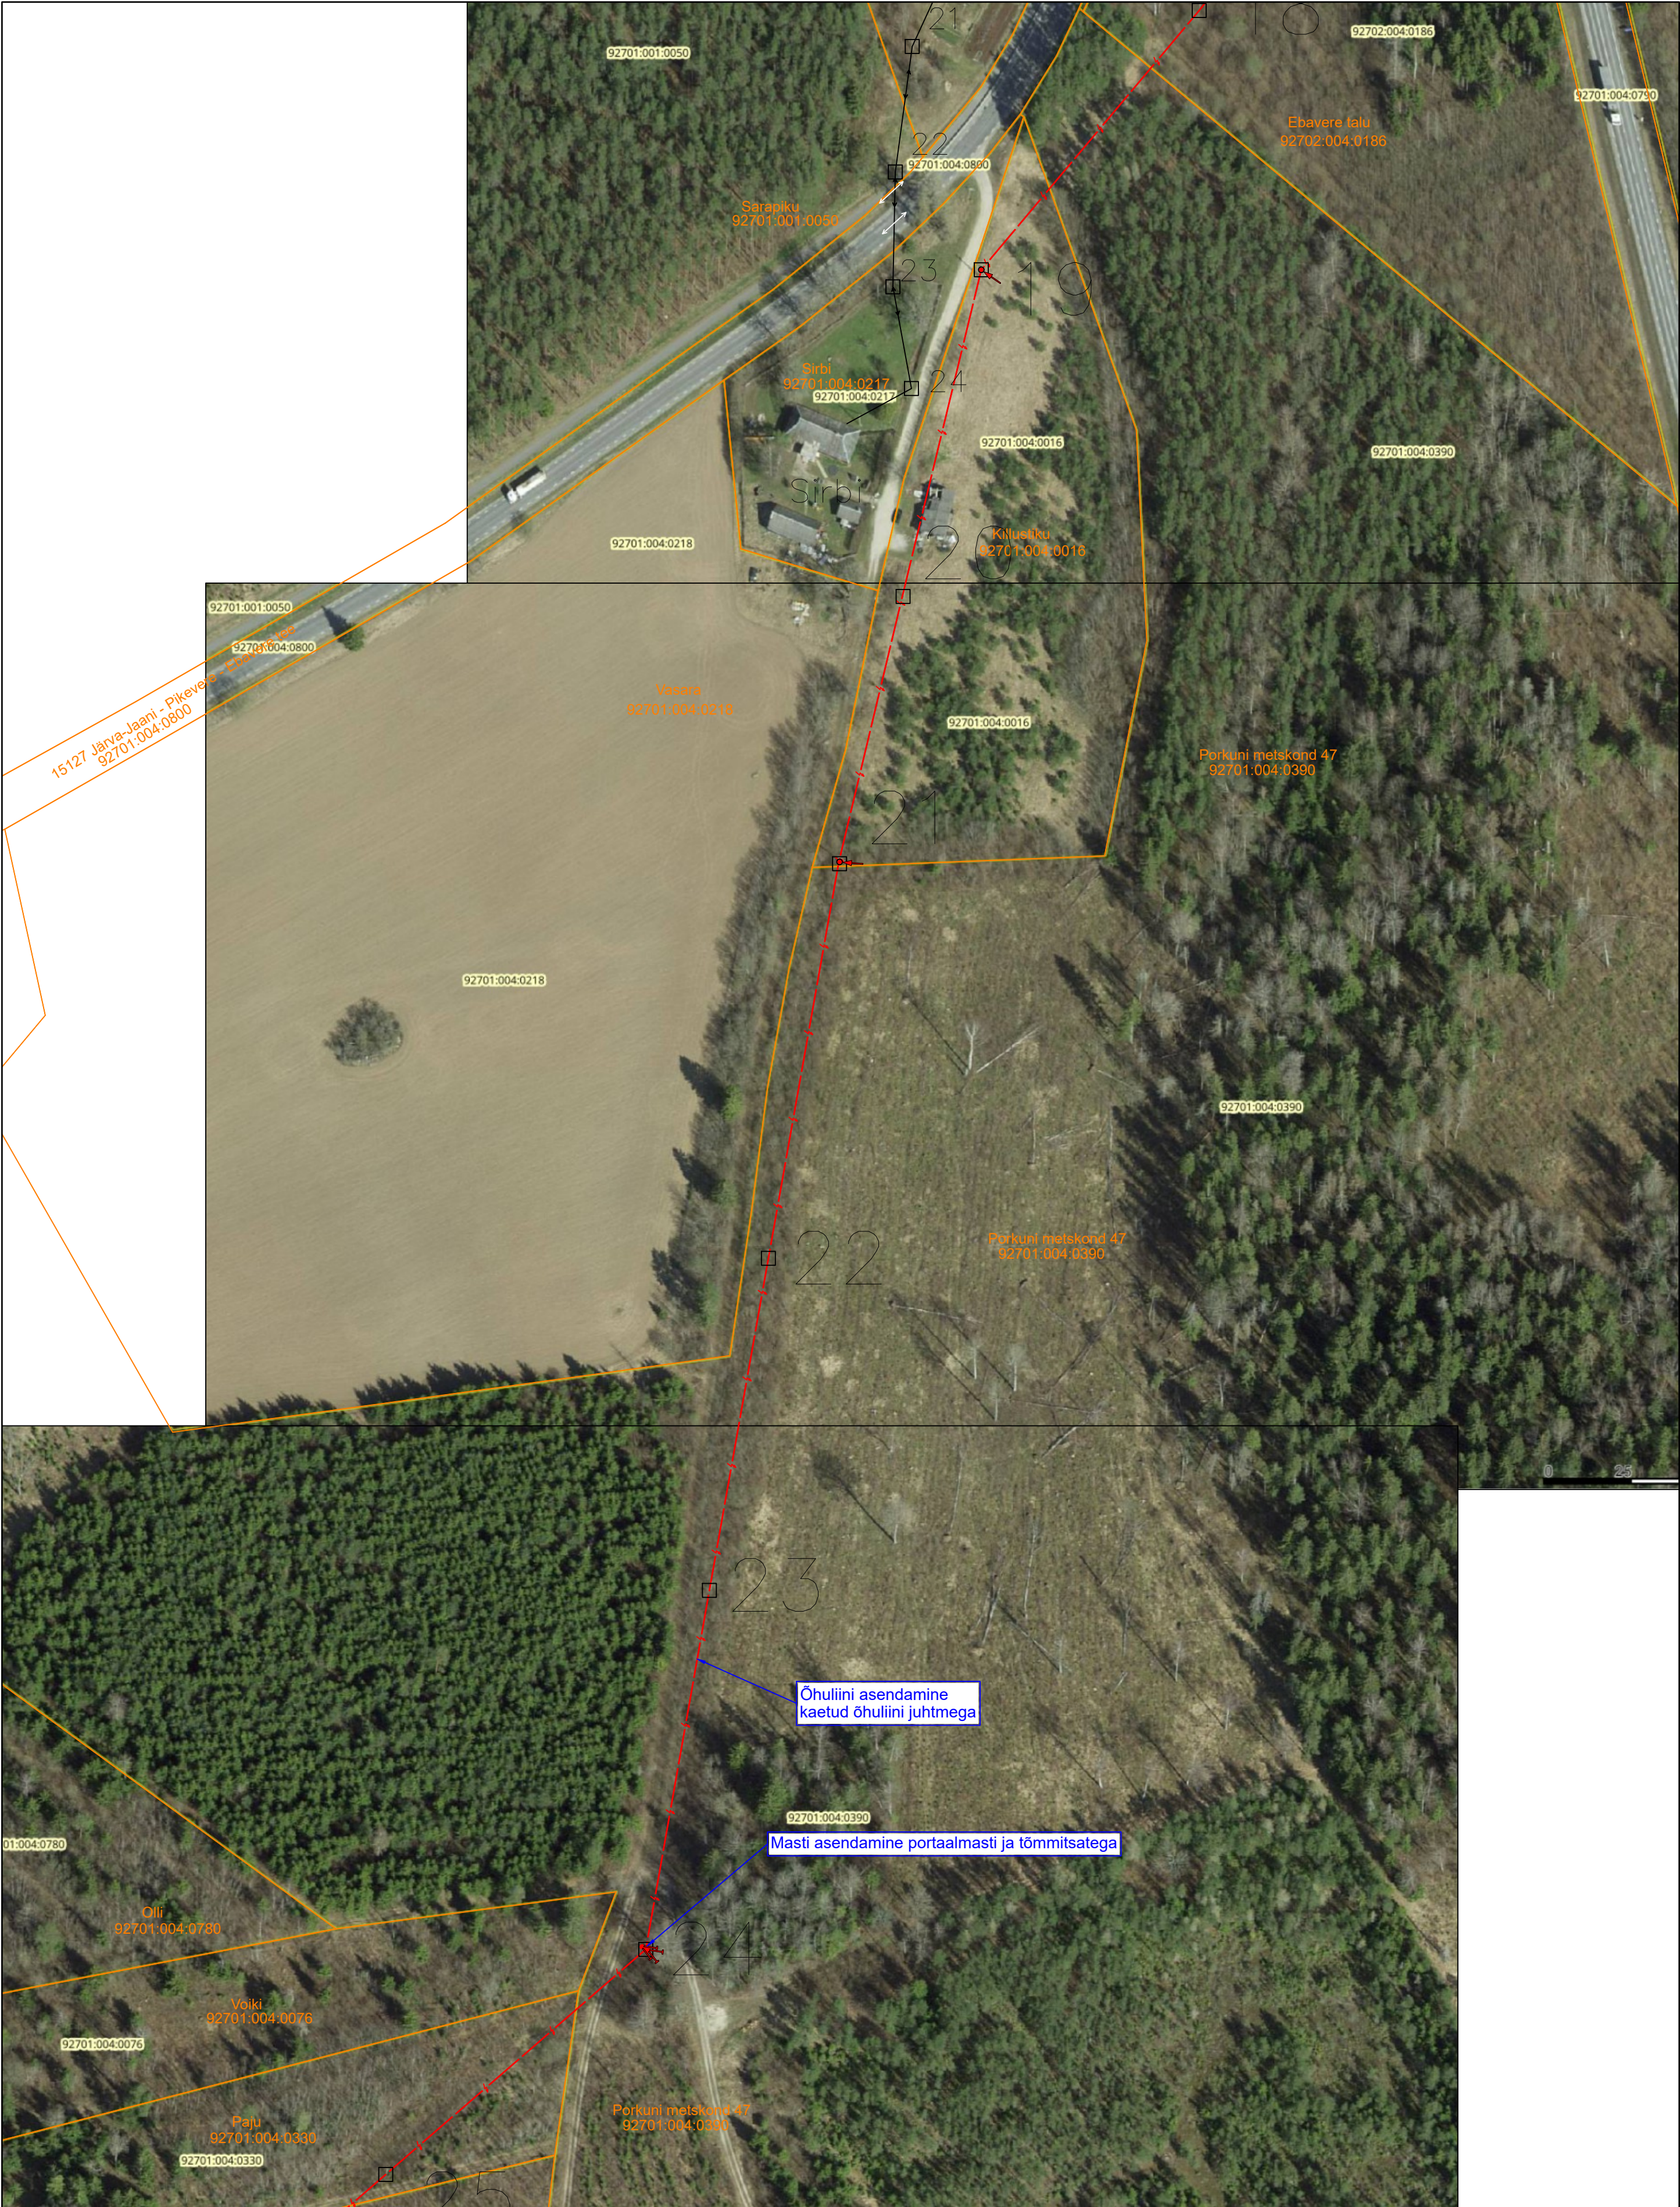

Tingmärke

X

X

X

Projekteeritud KP õhuliin

Projekteeritud toega mast

Projekteeritud mast

Demonteeritav element

Katastriüksuse piir

Oi. olev MP õhuliin

Oi. olev KP õhuliin

Oi. olev KP maakaabel

Projekt

LEONHARD WEISS

LEONHARD WEISS OÜ

E-post estonia@leonhard-weiss.com

Telefon +372 601 2285

Registrikood 12083348

Piiri kordoni elektriliitumine Jeti külas Tõrva vallas Valgamaal

Joonis

Situatsiooni üldpild ja vaated 5-6

Projekteeris

K. Kangro

29.05.2025

+372 53045971

Kontrollis

K. Maaten

+372 512 7053

Projekti juht

Tellijä

Elektrilevi OÜ

Joonise nr

IP7321-1

Mõõtkava

M 1:5000/1:1000

Staadium

Keel

Leht

Lehti

EST

1

5