

ASENDIPLAAN  
M 1 : 100 000



Kaardileht nr 631 Rapla

Mäeeraldise piiripunkide  
koordinaadid


Nr	X	Y
1	6 531 862,57	529 005,94
2	6 531 986,44	529 158,20
3	6 531 866,75	529 258,36
4	6 532 008,78	529 419,64
5	6 531 960,17	529 442,05
6	6 531 935,53	529 445,57
7	6 531 799,23	529 293,73
8	6 531 651,60	529 431,71
9	6 531 785,08	529 588,57
10	6 531 613,64	529 738,79
11	6 531 462,13	529 584,50
12	6 531 458,68	529 580,06
13	6 531 373,52	529 663,58
14	6 530 963,44	529 931,07
15	6 530 950,07	529 914,10
16	6 530 972,51	529 880,72
17	6 531 060,80	529 815,74
18	6 531 100,24	529 815,91
19	6 531 352,34	529 651,82
20	6 531 609,15	529 402,98
21	6 531 751,41	529 273,55
22	6 531 768,28	529 241,37
23	6 531 653,61	529 109,82
24	6 531 562,01	529 189,70
25	6 531 537,38	529 163,90
26	6 531 492,17	529 187,56
27	6 531 258,33	529 422,83
28	6 531 170,30	529 501,87
29	6 531 011,51	529 616,61
30	6 530 931,72	529 643,88
31	6 530 879,08	529 623,32
32	6 530 799,98	529 694,98
33	6 530 817,12	529 716,01
34	6 530 802,27	529 751,17
35	6 530 746,05	529 785,89
36	6 530 710,00	529 776,41
37	6 530 389,53	530 056,83
38	6 530 362,17	530 029,14
39	6 530 269,60	530 119,14
40	6 530 192,81	529 868,56
41	6 530 246,32	529 704,73
42	6 530 403,75	529 556,75
43	6 530 420,93	529 548,80
44	6 530 628,73	529 454,51
45	6 530 722,36	529 338,70
46	6 530 770,90	529 393,18
47	6 530 891,88	529 529,06
48	6 530 873,93	529 546,30
49	6 530 932,16	529 600,14
50	6 530 941,67	529 601,25
51	6 530 948,27	529 598,17
52	6 531 131,51	529 479,23
53	6 531 193,63	529 430,68
54	6 531 492,83	529 120,88
55	6 531 488,20	529 114,91
56	6 531 372,43	528 821,81
57	6 531 392,11	528 793,23
58	6 531 485,21	528 999,71
59	6 531 546,44	529 051,55
60	6 531 638,01	529 000,34
61	6 531 734,07	529 114,16

Mäeeraldise teenindusmaa  
piiripunkide koordinaadid

Nr	X	Y
1'	6 531 639,93	528 592,81
2'	6 531 936,53	528 952,01
3'	6 531 866,13	529 010,21
4'	6 531 985,53	529 156,61
5'	6 532 058,63	529 094,81
6'	6 532 308,53	529 388,91
7'	6 532 086,63	529 572,81
8'	6 531 961,43	529 444,01
9'	6 531 625,83	529 751,21
10'	6 531 462,13	529 584,50
11'	6 531 458,68	529 580,06
12'	6 531 373,52	529 663,58
13'	6 530 949,70	529 940,03
14'	6 530 700,61	530 105,10
15'	6 530 498,12	530 166,76
16'	6 530 362,17	530 029,14
17'	6 530 259,52	530 128,94
18'	6 530 182,06	529 875,24
19'	6 530 129,67	529 678,69
20'	6 530 135,55	529 671,41
21'	6 530 368,09	529 499,62
22'	6 530 374,43	529 505,61
23'	6 530 420,93	529 548,80
24'	6 530 628,73	529 454,51
25'	6 530 722,43	529 338,61
26'	6 530 724,35	529 336,35
27'	6 530 778,48	529 396,60
28'	6 530 779,63	529 400,71
29'	6 530 892,43	529 528,81
30'	6 530 873,93	529 546,30
31'	6 530 932,16	529 600,14
32'	6 530 941,67	529 601,25
33'	6 530 948,27	529 598,17
34'	6 531 131,51	529 479,23
35'	6 531 193,63	529 430,68
36'	6 531 492,83	529 120,88
37'	6 531 488,20	529 114,91
38'	6 531 372,43	528 821,81
39'	6 531 447,63	528 712,81
40'	6 531 598,43	528 627,81

Pindala 117,98 ha

Pindala 47,80 ha

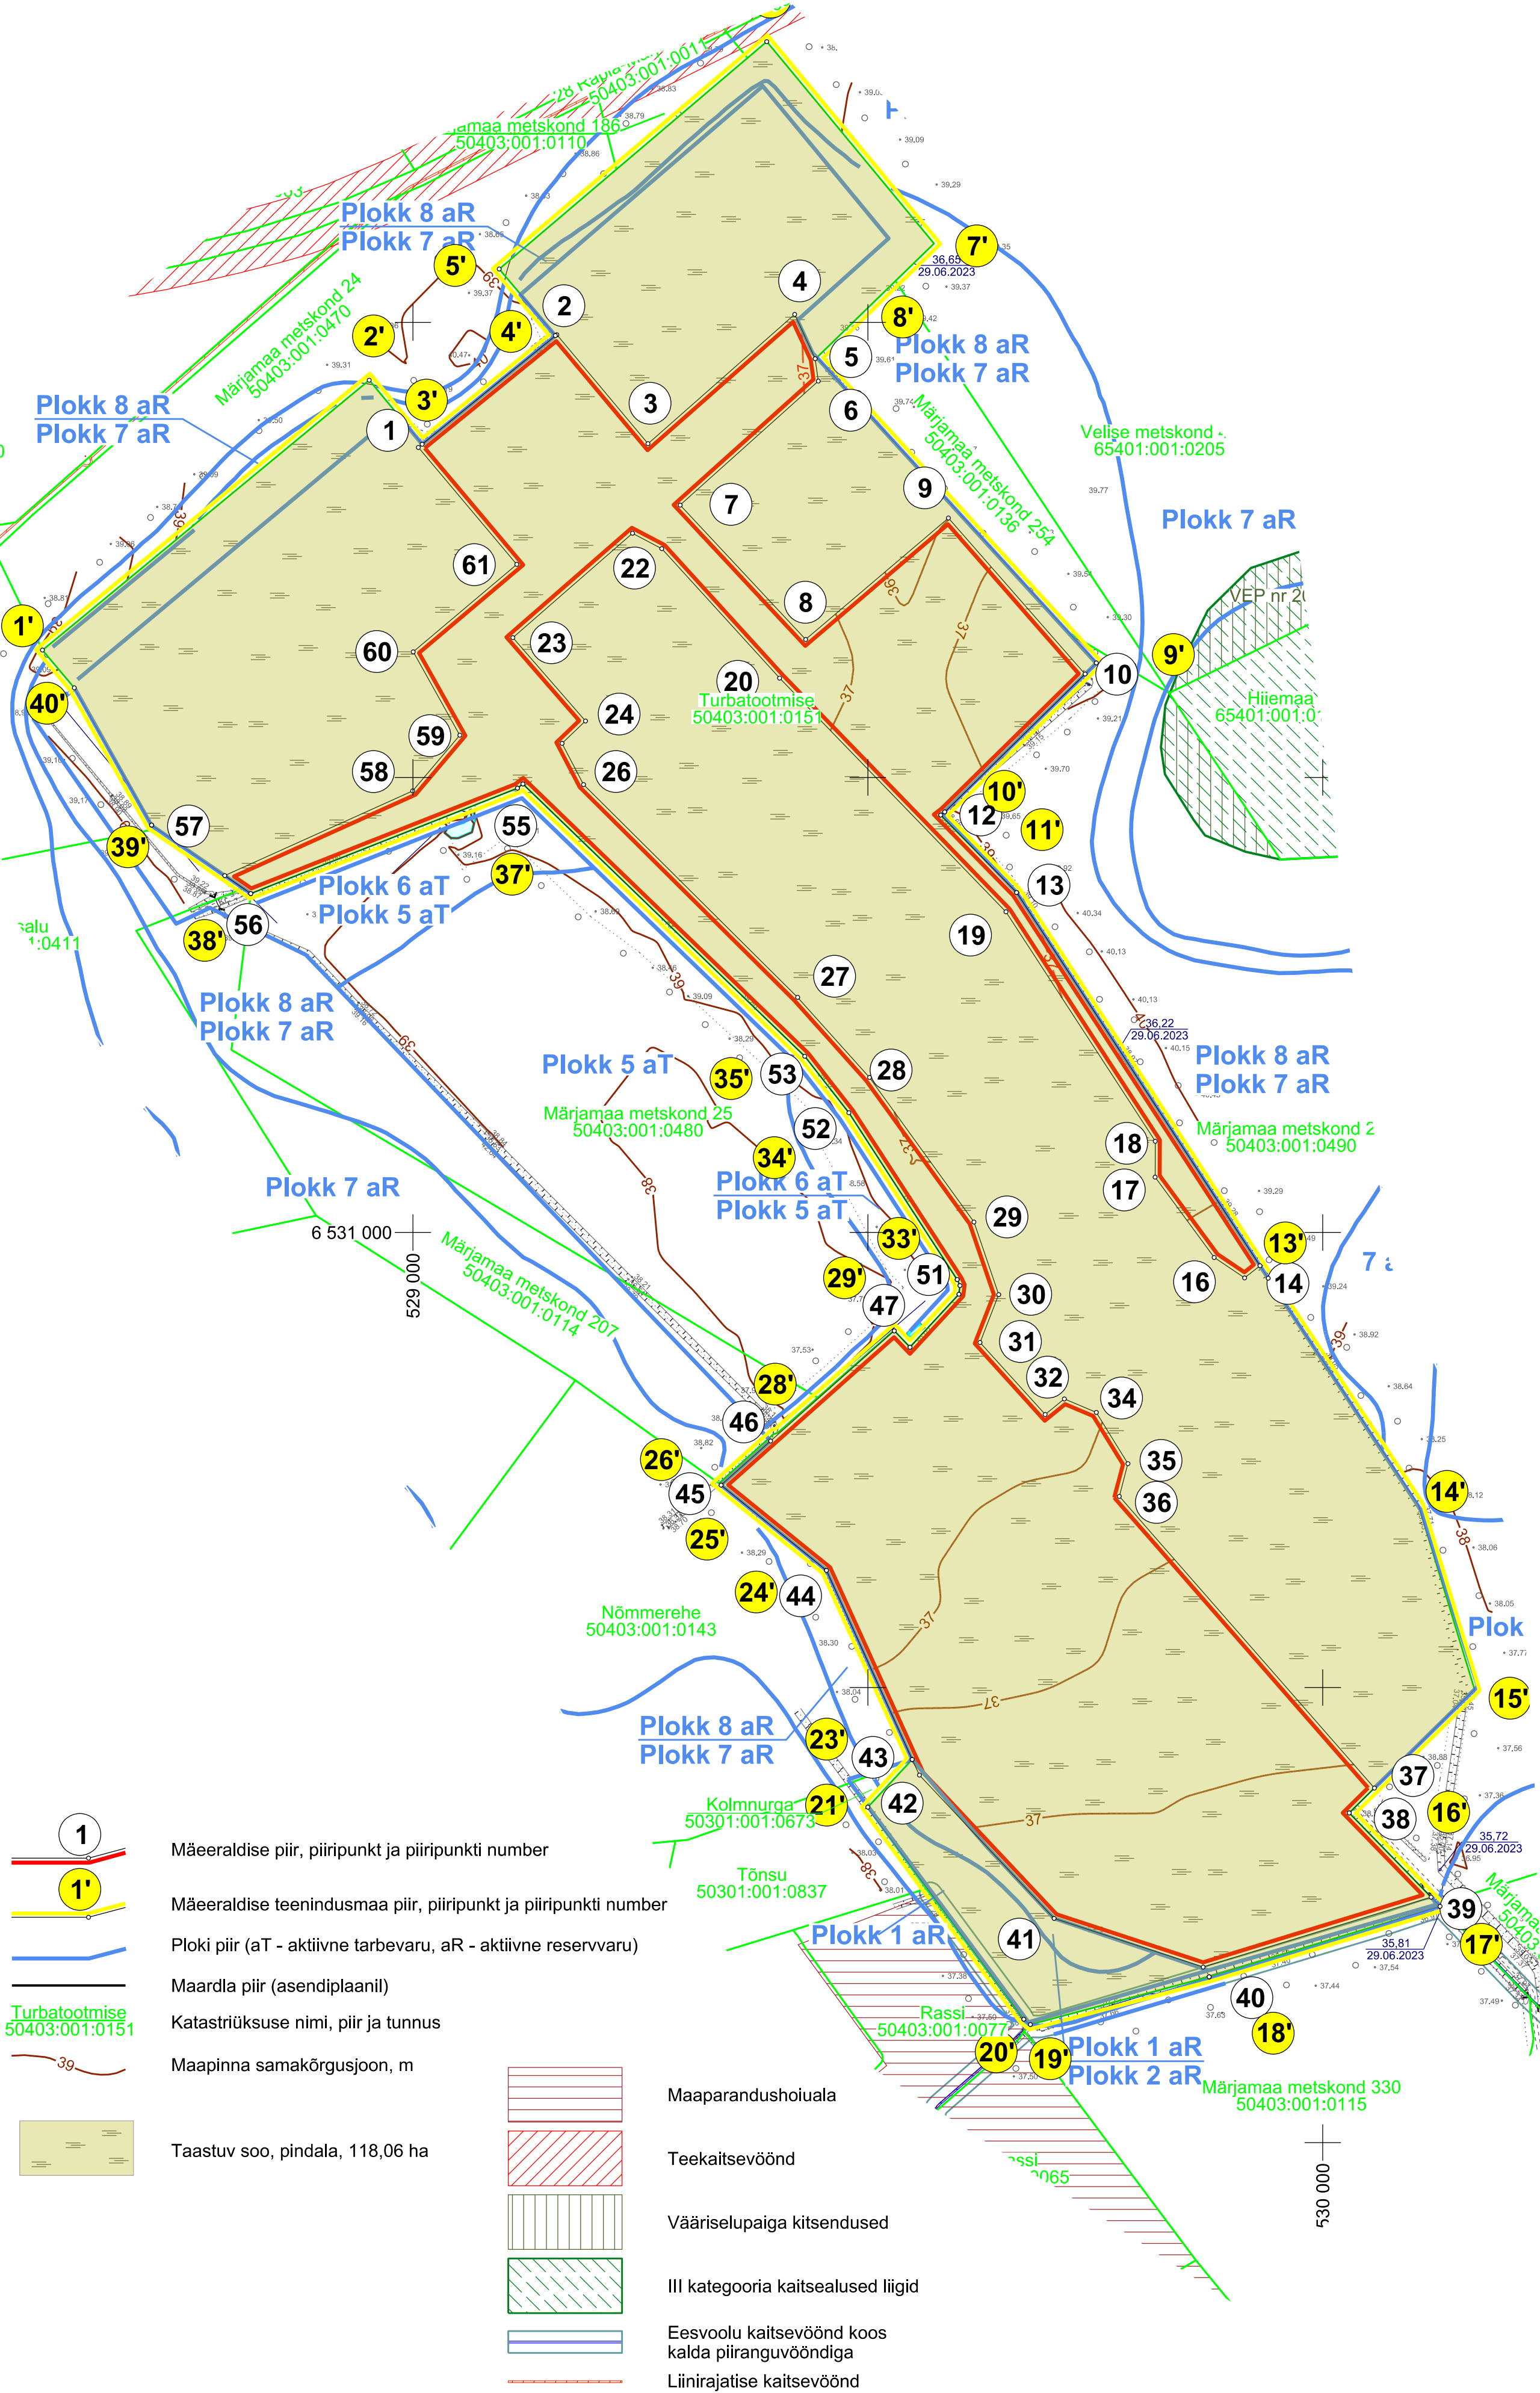

Märkused:

- Koordinaadid L-Est 97 süsteemis, kõrgused EH2000 süsteemis.
- Asendiplaan: Maa-ameti X-GIS kaardirakendus.
- Plaani koostamisel on kasutatud:
  - Maa-ameti väljastatud katastriüksuste piirandmeid (seisuga ...);
  - Maa-ameti väljastatud kitsenduste andmeid (seisuga ...);
  - Keskkonnanagentuuri EELISE andmeid (seisuga ...);
  - Maavarade registri maardlate, plokkide ja mäeeraldise piirandmeid (seisuga ...);
  - 20xx. a ... seletuskirja (OÜ Inseneribüroo STEIGER, töö nr xx/xxxx).
- Kasutatud tarkvara: Bentley PowerCivil for Baltics V8i (litsents: 70000661800020).

Objekti nimetus ja aadress		Joonise sisu	
Orgita turbatootmisala Märjamaa vald, Rapla maakond		Korrastatud ala plaan	
Loa omanik		Graafile line lisa 3/3	
ERA Valduse AS Metsanurga tn 2, Sõke küla, Rapla maakond info@eravalduse.ee		Mõõtkava 1:5000	
OÜ Inseneribüroo STEIGER Männiku tee 104, 11216 Tallinn +372 668 1011, info@steiger.ee		Koostas	Tauri Põldema /Alkirjastatud digitaalselt/
		Kinnitas	Erki Vaguri /Alkirjastatud digitaalselt/
		Kuupäev 07.03.2024	
		Töö nr 24/4736	