


Tingmärgid

- 1W2 — projektieeritud 15 kV maakaabelliin (450N kaitsetorus)
- 1W2 — proj. 15 kV maakaabelliin (750N kaitsetorus)
- olemasolev 15kV õhuliin
- olemasolev 110kV õhuliin
- olemasolev 0,4kV õhuliin
- olemasolev 0,4kV maakaabelliin
- olemasolev 15kV maakaabelliin
- olemasolev sidemaakaabelliin
- olemasolev sidekanalisatsioon
- olemasolev drenaaž
- katasripiir
- maantee kaitsevööndi piir


Tingmärgid muudest projektidest
LEONHARD WEISS OÜ töö nr IL6242. Mai.2023.
Tõrva-Kärstna fiidri rekonstrueerimine Helme alevik ja Möldre küla, Tõrva vald, Valga maakond

— varem projektieeritud 15 kV maakaabelliin
— varem projektieeritud demonteeritav 15 kV õhuliin

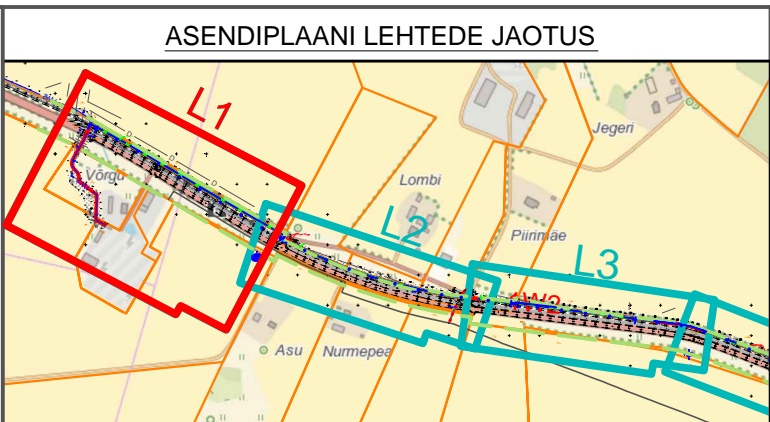


LEHT 2

Kasutatud geolus: OU Kirjanurk töö nr 11528G. Märts 2024.									
Projekt		Püestee tn 1 peakaltsuse suurendamine ja jaotamine 1. etapp.						Tellijä	
		Tõrva linn, Tõrva vald, Valga maakond.							
		Asendiplaan							
Joonis								Töö nr	
LEONHARD WEISS		H.Vissel		03.06.2024		51967694		LC0543K1	
LEONHARD WEISS OÜ		A.Mee		03.06.2024		5119005		ELV4-62	
E-post: estona@leonhard-weiss.com		H.Vissel				51967694		M 1:500	
Töö nr: 11528G								Staadium	
Registrikood 12083348								Tööprojekt	
								Keel	
								Leht	
								1	
								6	


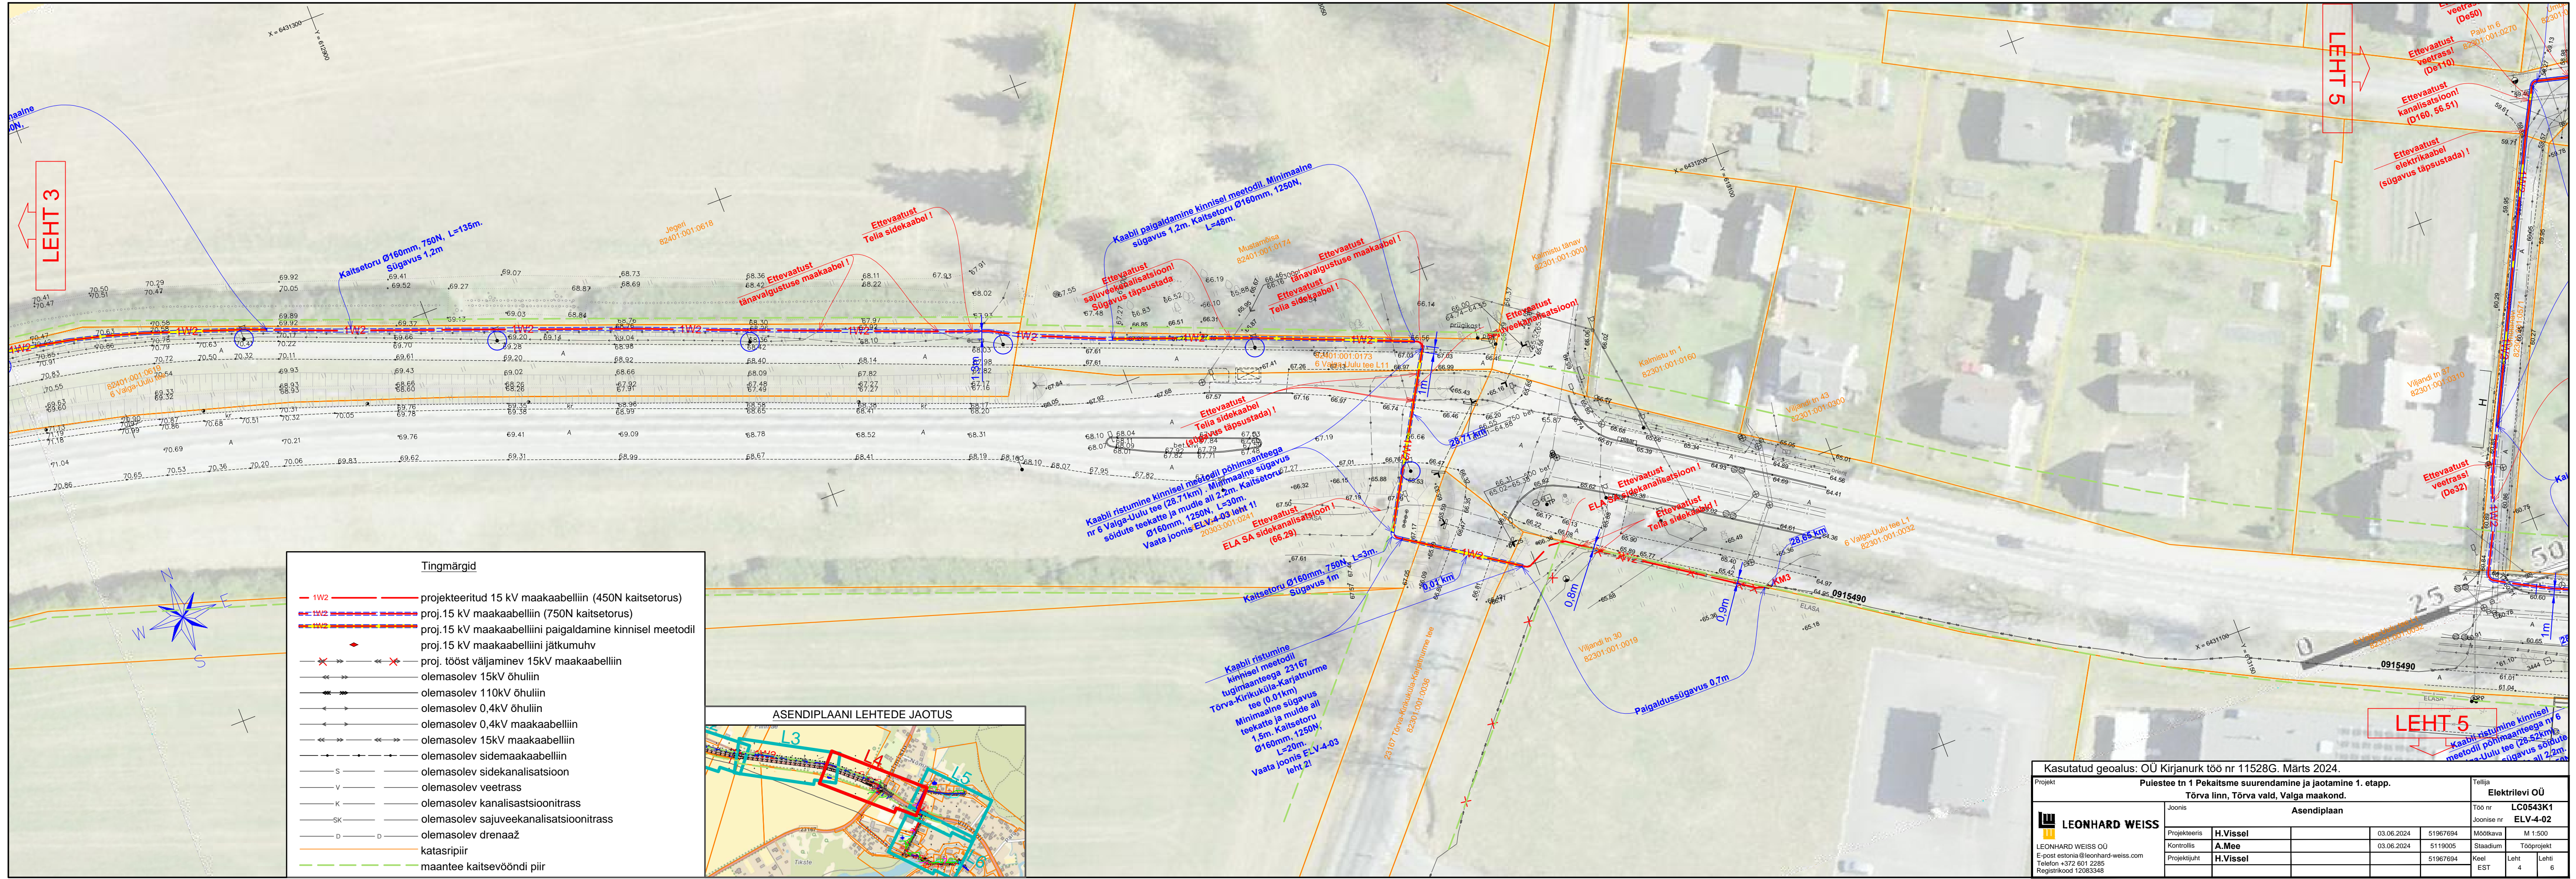


Tingmärgid	
— 1W2 —	projekteeritud 15 kV maakaabelliin (450N kaitsetorus)
- - - 1W2 - - -	proj. 15 kV maakaabelliin (750N kaitsetorus)
— 1W2 —	proj. 15 kV maakaabelliini paigaldamine kinnisel meetodil
— X —	proj. tööst väljaminev 15kV maakaabelliin
— — —	olemasolev 15kV õhuliin
— — —	olemasolev 110kV õhuliin
— — —	olemasolev 0,4kV õhuliin
— — —	olemasolev 0,4kV maakaabelliin
— — —	olemasolev 15kV maakaabelliin
— — —	olemasolev sidemaakaabelliin
— — —	olemasolev sidekanalisatsioon
— — —	olemasolev veetrass
— — —	olemasolev kanalisatsioonitrass
— — —	olemasolev sajuveekanaliseerimisitrass
— — —	olemasolev drenaaž
— — —	katasriipir
— — —	maantee kaitsevööndi piir

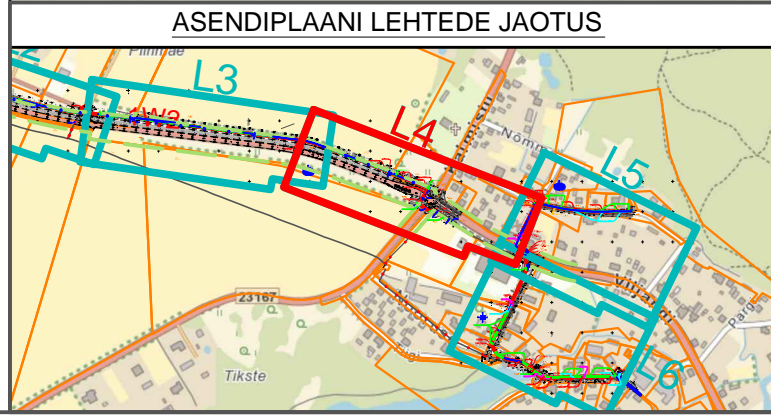

Kasutatud geolus: OÜ Kirjanurk töö nr 11528G. Märts 2024.					
Projekt			Tellija		
Puistee tn 1 Pekatsme suurendamine ja jaotamine 1. etapp.			Elektrilevi OÜ		
Tõrva linn, Tõrva vald, Valga maakond.			Töö nr LC0543K1		
Asendiplaan			Joonise nr ELV-4-02		
Joonis			Mootkava M 1:500		
Projekteeris	H.Vissel	03.06.2024	51967694	Staadium	Toopjekt
Kontrollis	A.Mee	03.06.2024	5119005	Keel	Leht
Projekti juht	H.Vissel		51967694	EST	Leht
LEONHARD WEISS OÜ			6		
E-post: estonia@leonhard-weiss.com					
Telefon: +372 601 2226					
Registrikood: 12083348					

Filename: LC0543K1_TP_ELV-4-01_Asendiplaandwg Plotted: enaspäev, 3. juun 2024 09:35:12 Plot Device: DWG To PDF.pc3 Page Setup: Plotted by: Visel, Hendrik

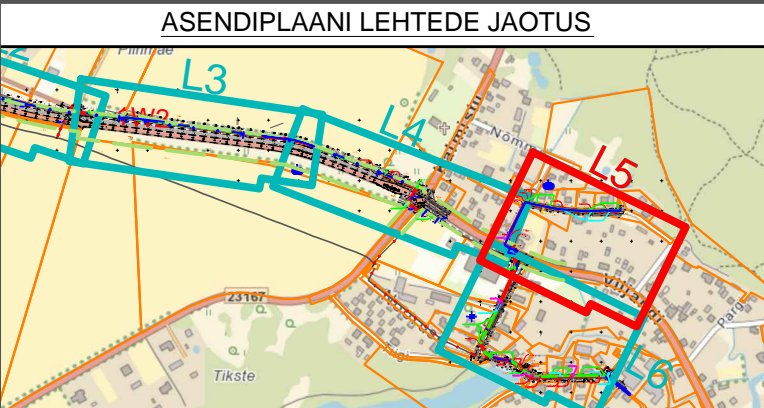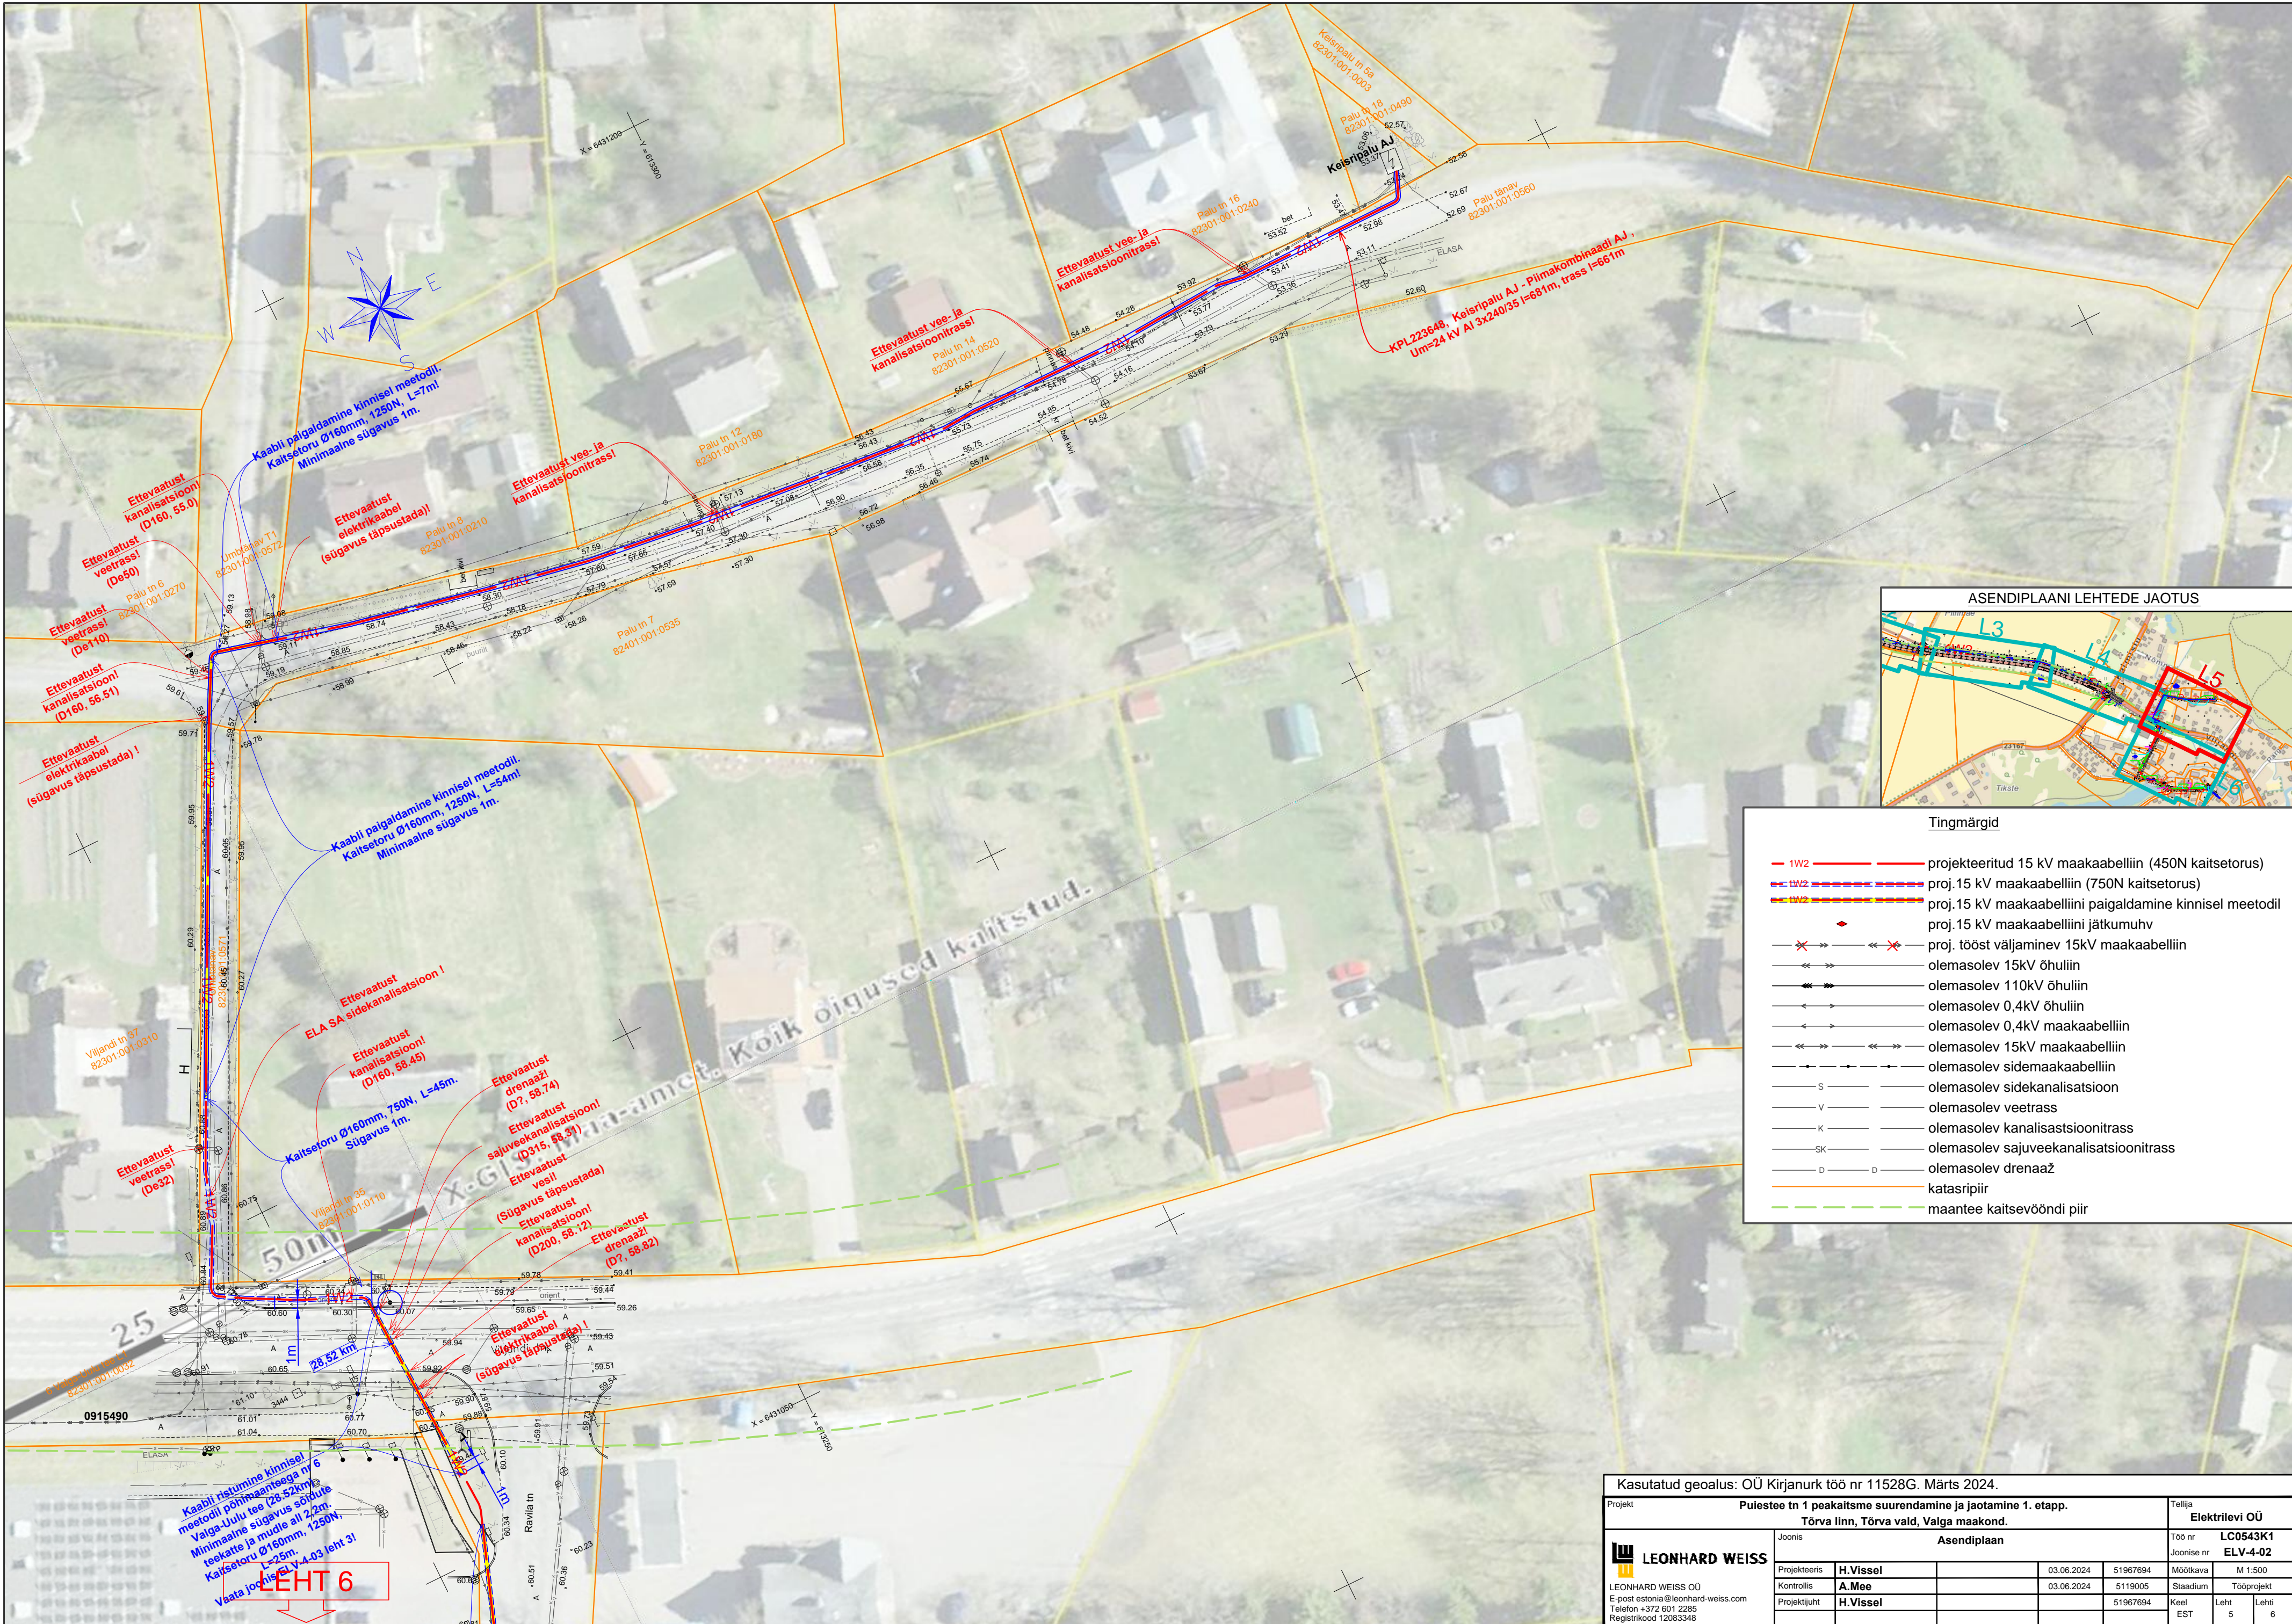

Tingimärgid	
	projekteeritud 15 kV maakaabelliin (450N kaitsetorus)
	proj.15 kV maakaabelliin (750N kaitsetorus)
	proj.15 kV maakaabelliini paigaldamine kinnisel meetodil
	proj.15 kV maakaabelliini jätkumuhv
	proj. tööst väljaminev 15kV maakaabelliin
	olemasolev 15kV õhuliin
	olemasolev 110kV õhuliin
	olemasolev 0,4kV õhuliin
	olemasolev 0,4kV maakaabelliin
	olemasolev 15kV maakaabelliin
	olemasolev sidemaakaabelliin
	olemasolev sidekanalisatsioon
	olemasolev veetrass
	olemasolev kanalisatsioonitrass
	olemasolev sajuveekanalisatsioonitrass
	olemasolev drenaaž
	katasripiir
	maantee kaitsevööndi piir

Kasutatud geolus: OÜ Kirjanurk töö nr 11528G. Märts 2024.			
Projekt	Puiestee tn 1 peakaitsme suurendamine ja jaotamine 1. etapp.		
	Tõrva linn, Tõrva vald, Valga maakond.		
	Asendiplaani		
Joonis	Asendiplaani		
Projektis	H.Visel	03.06.2024	51967694
Kontrollis	A.Mee	03.06.2024	5119005
Projekti juht	H.Visel		51967694
LEONHARD WEISS		Tööl	
LEONHARD WEISS OÜ		Mõõtkaava	
E-post: estonia@leonhard-weiss.com		M 1:500	
Telefon: +372 601 2285		Staadium	
Registrikood: 12083348		Tööprojekt	
		Keel	Leht
		EST	5
			6

