




Ristmevälja joonis RV-22

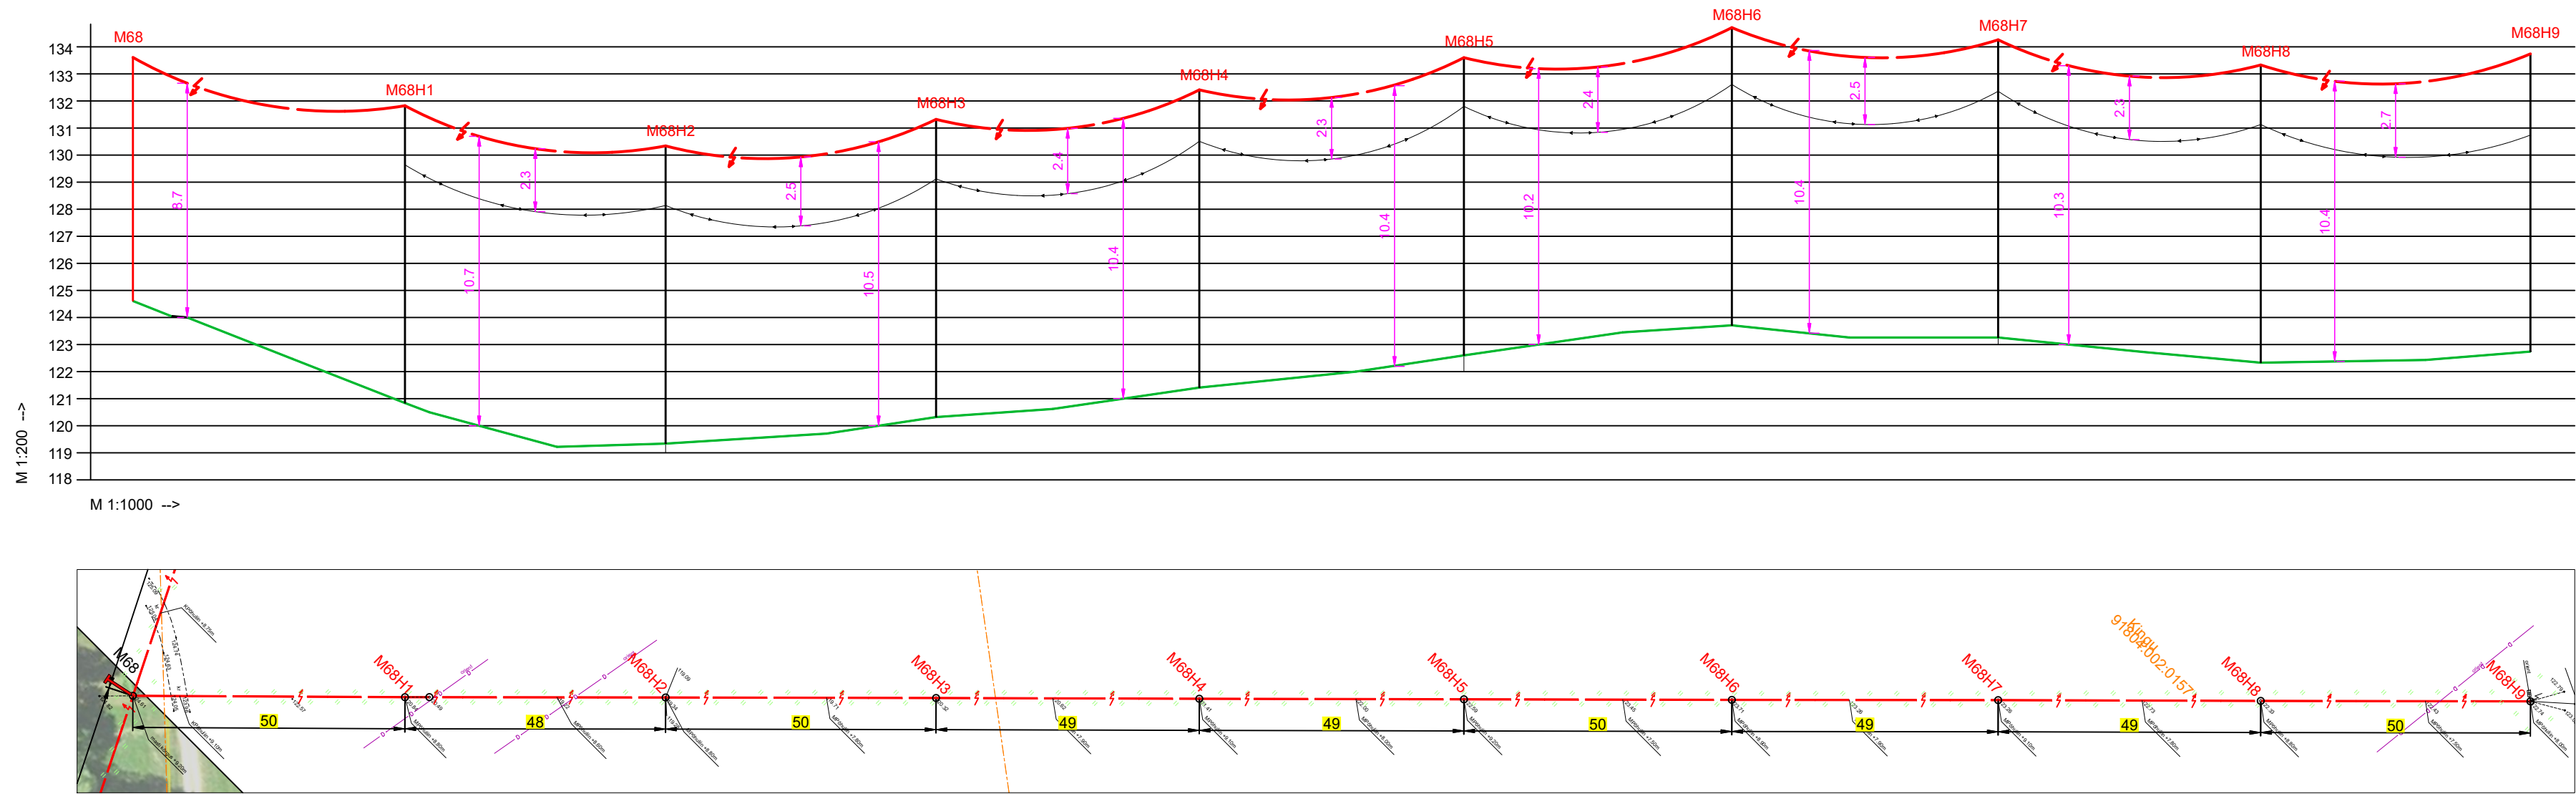


Ristmevälja joonis RV-24

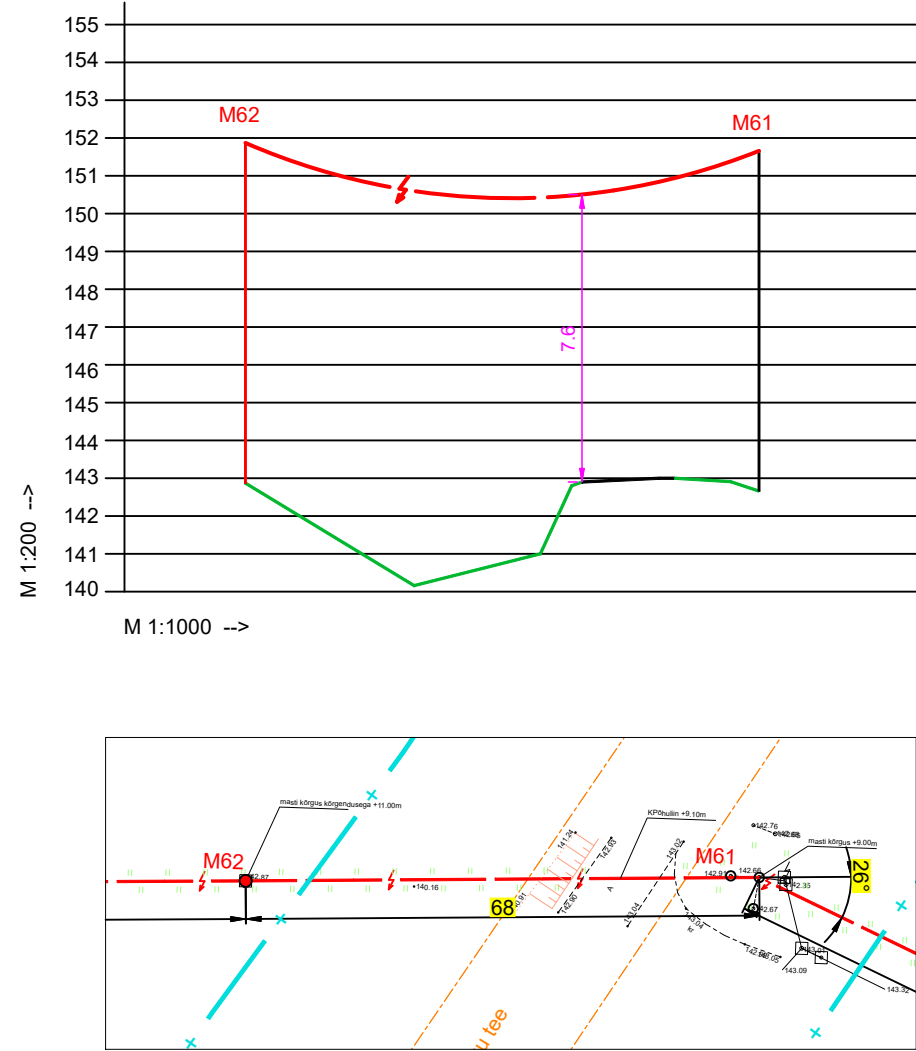


Ristmevälja joonis RV-23

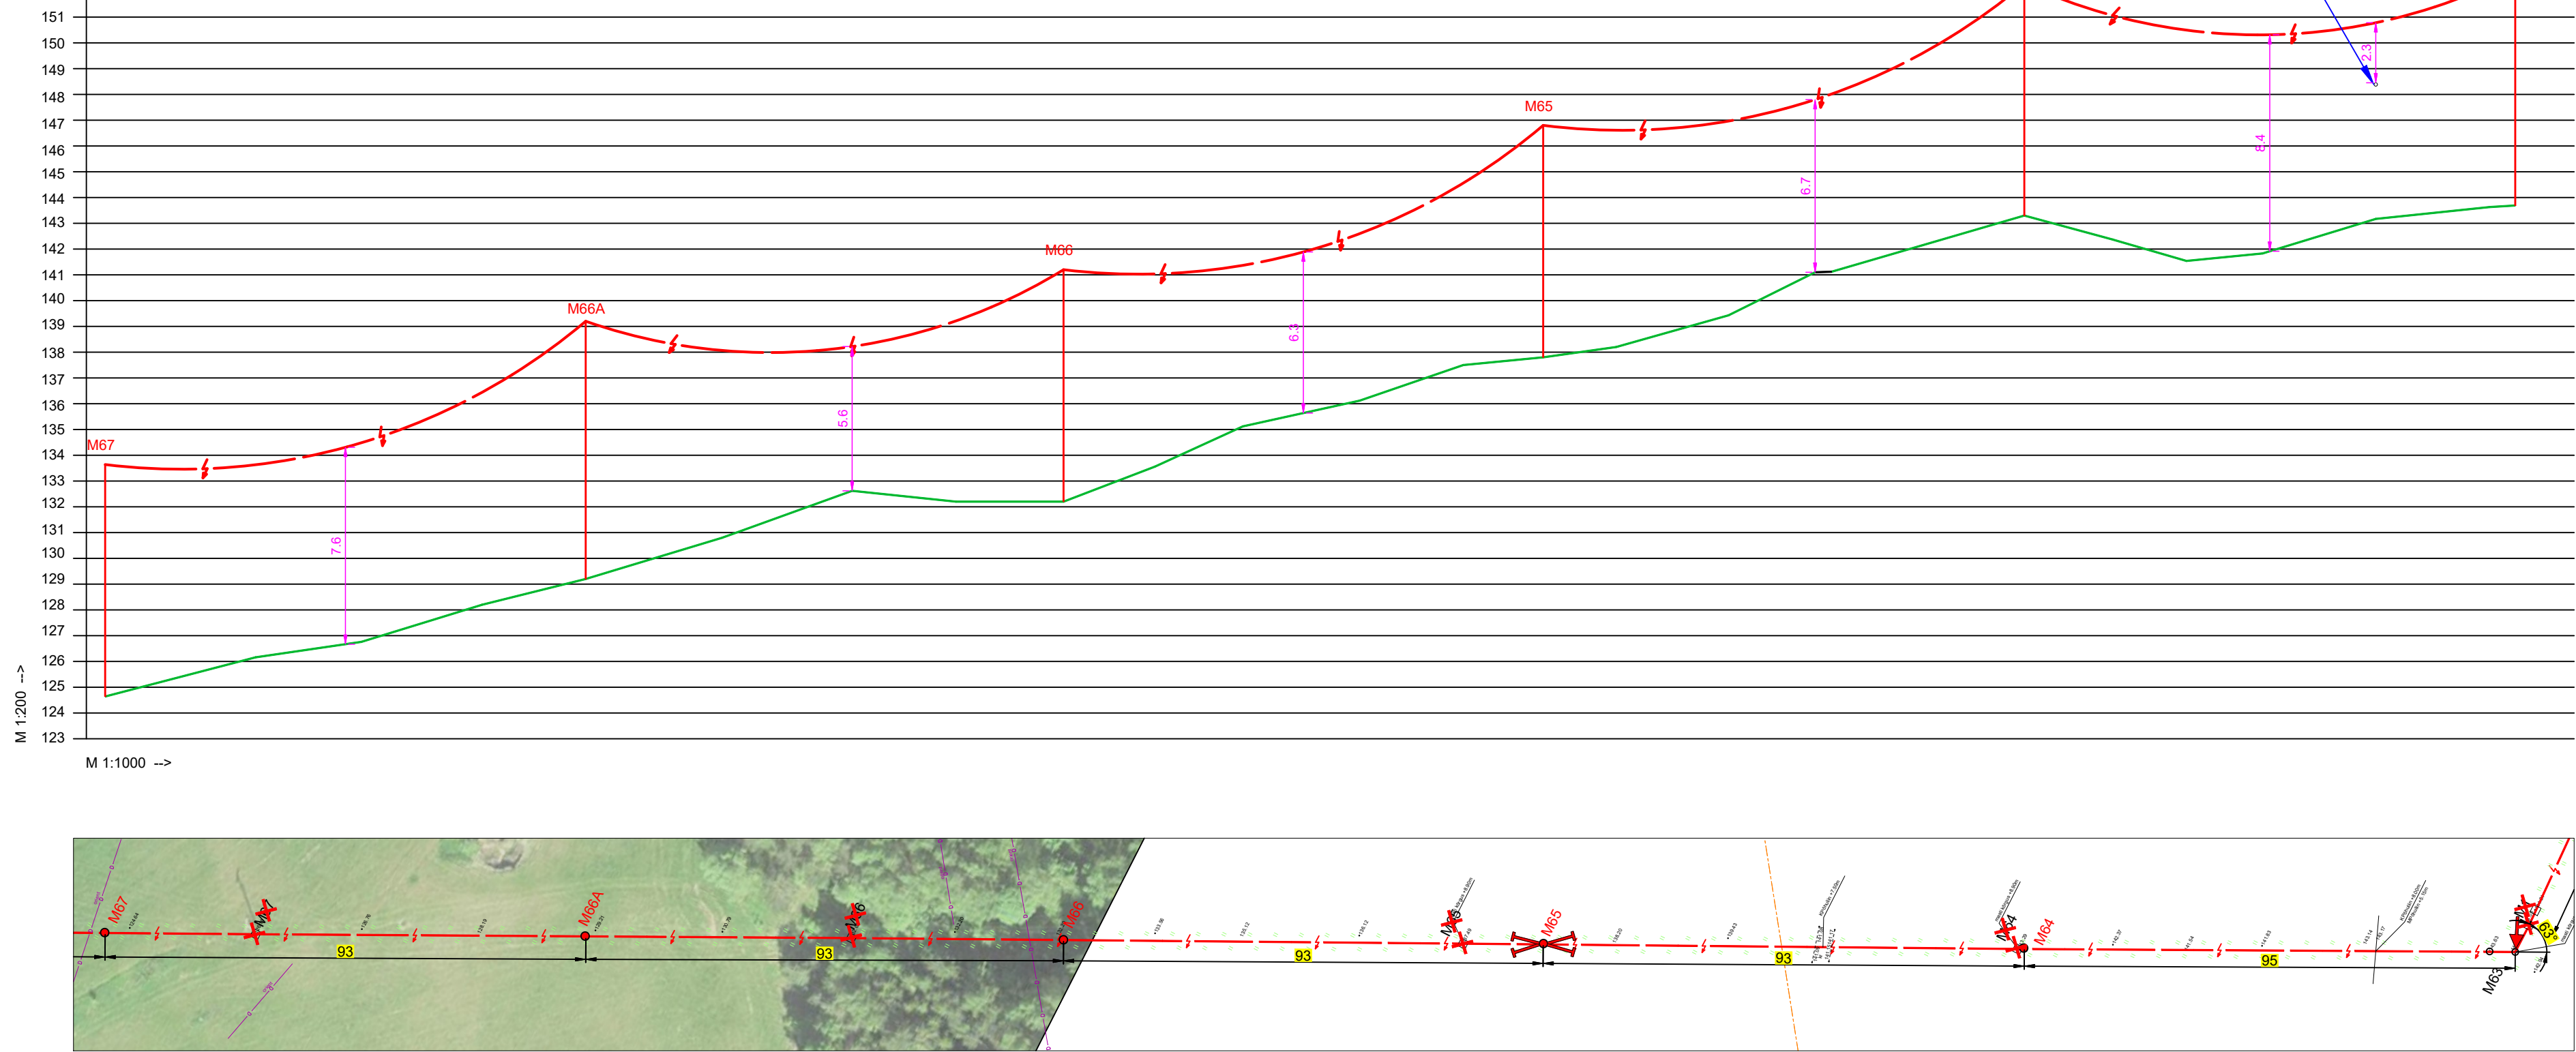


Ristmevälja joonis RV-28

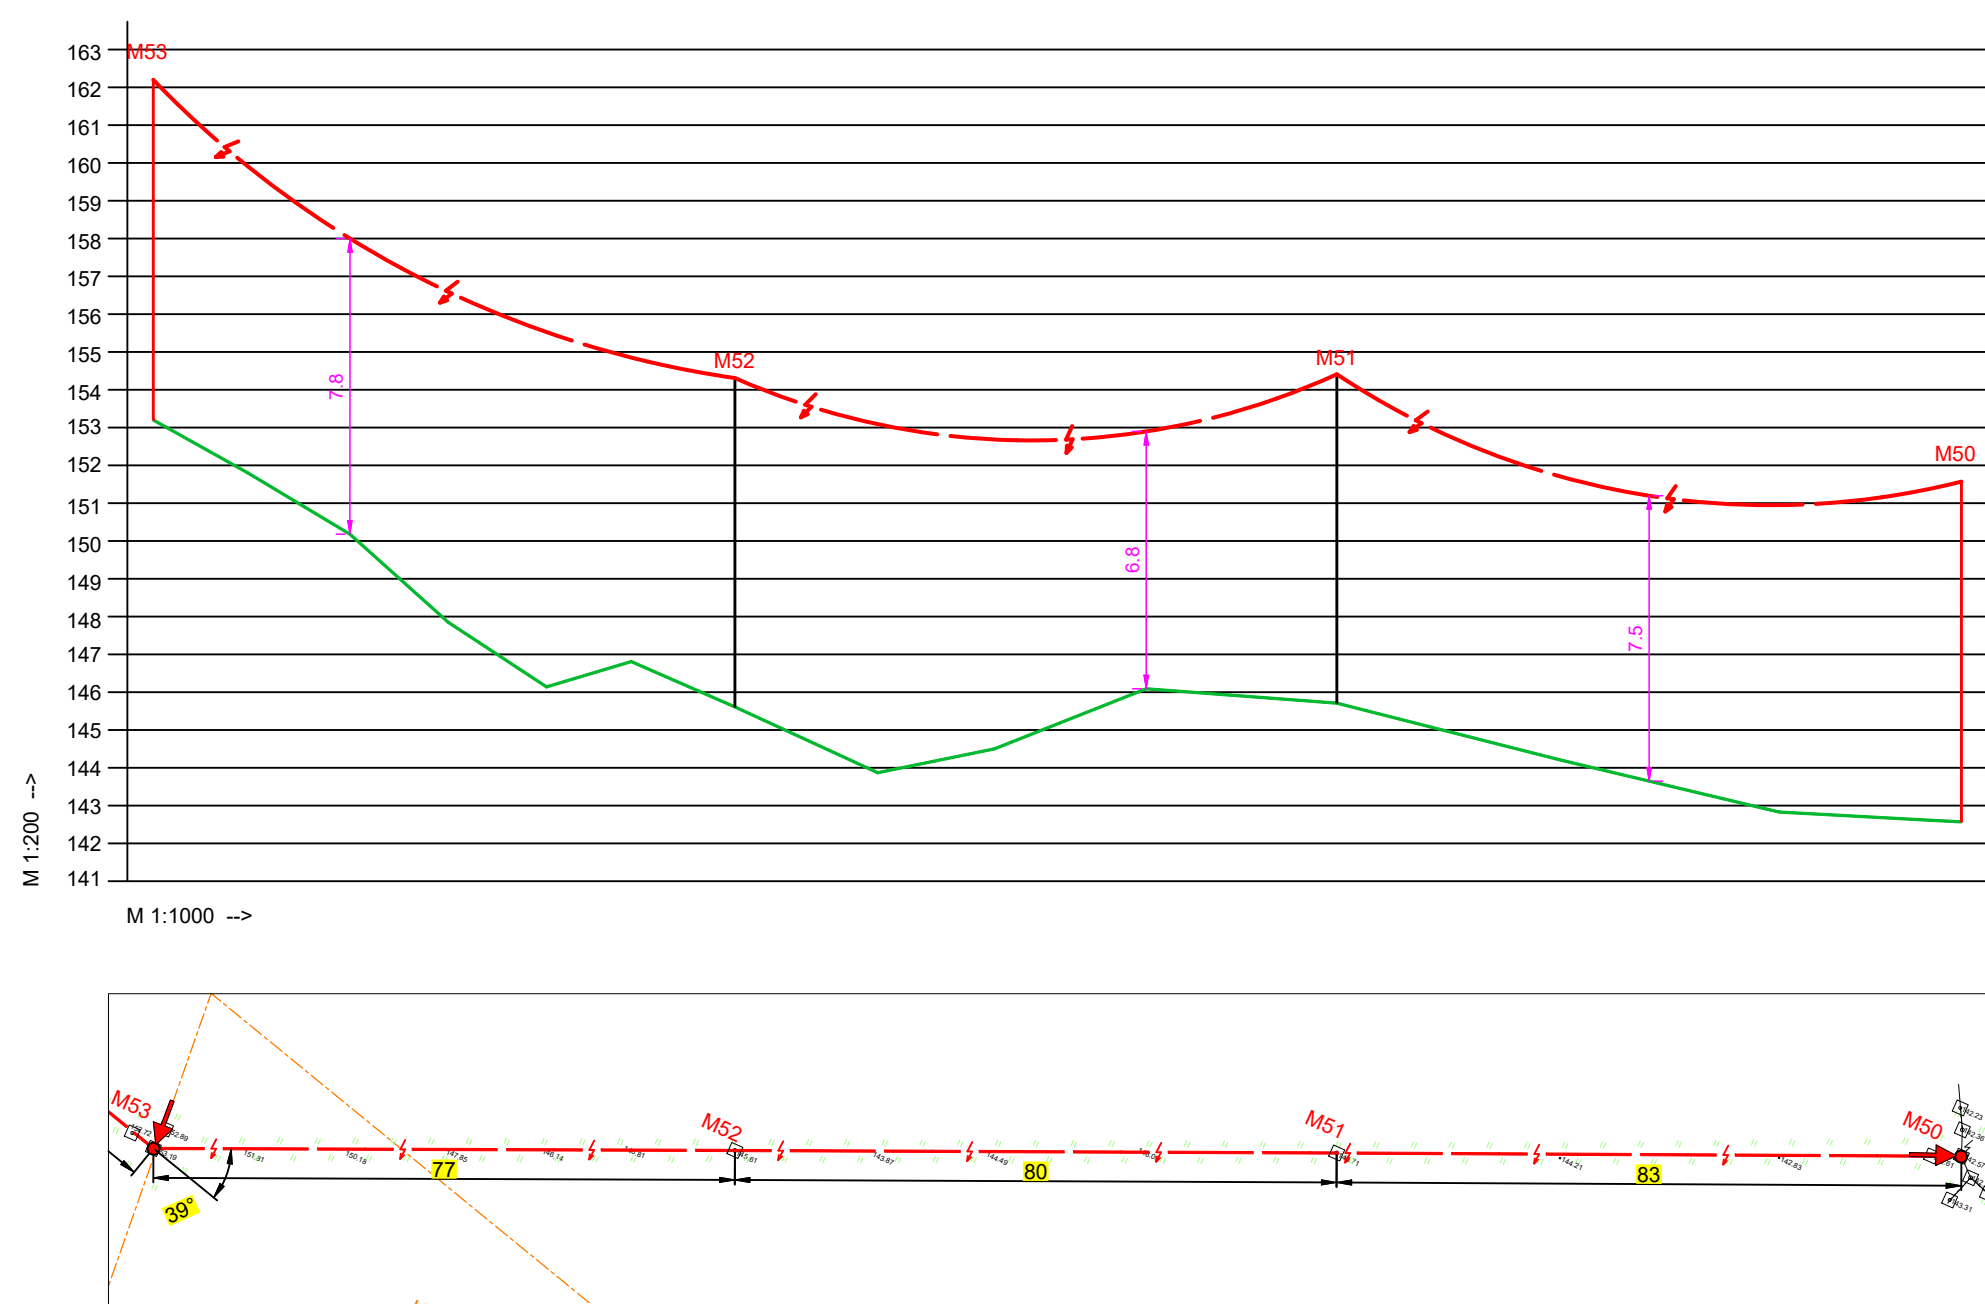


Ristmevälja joonis RV-26

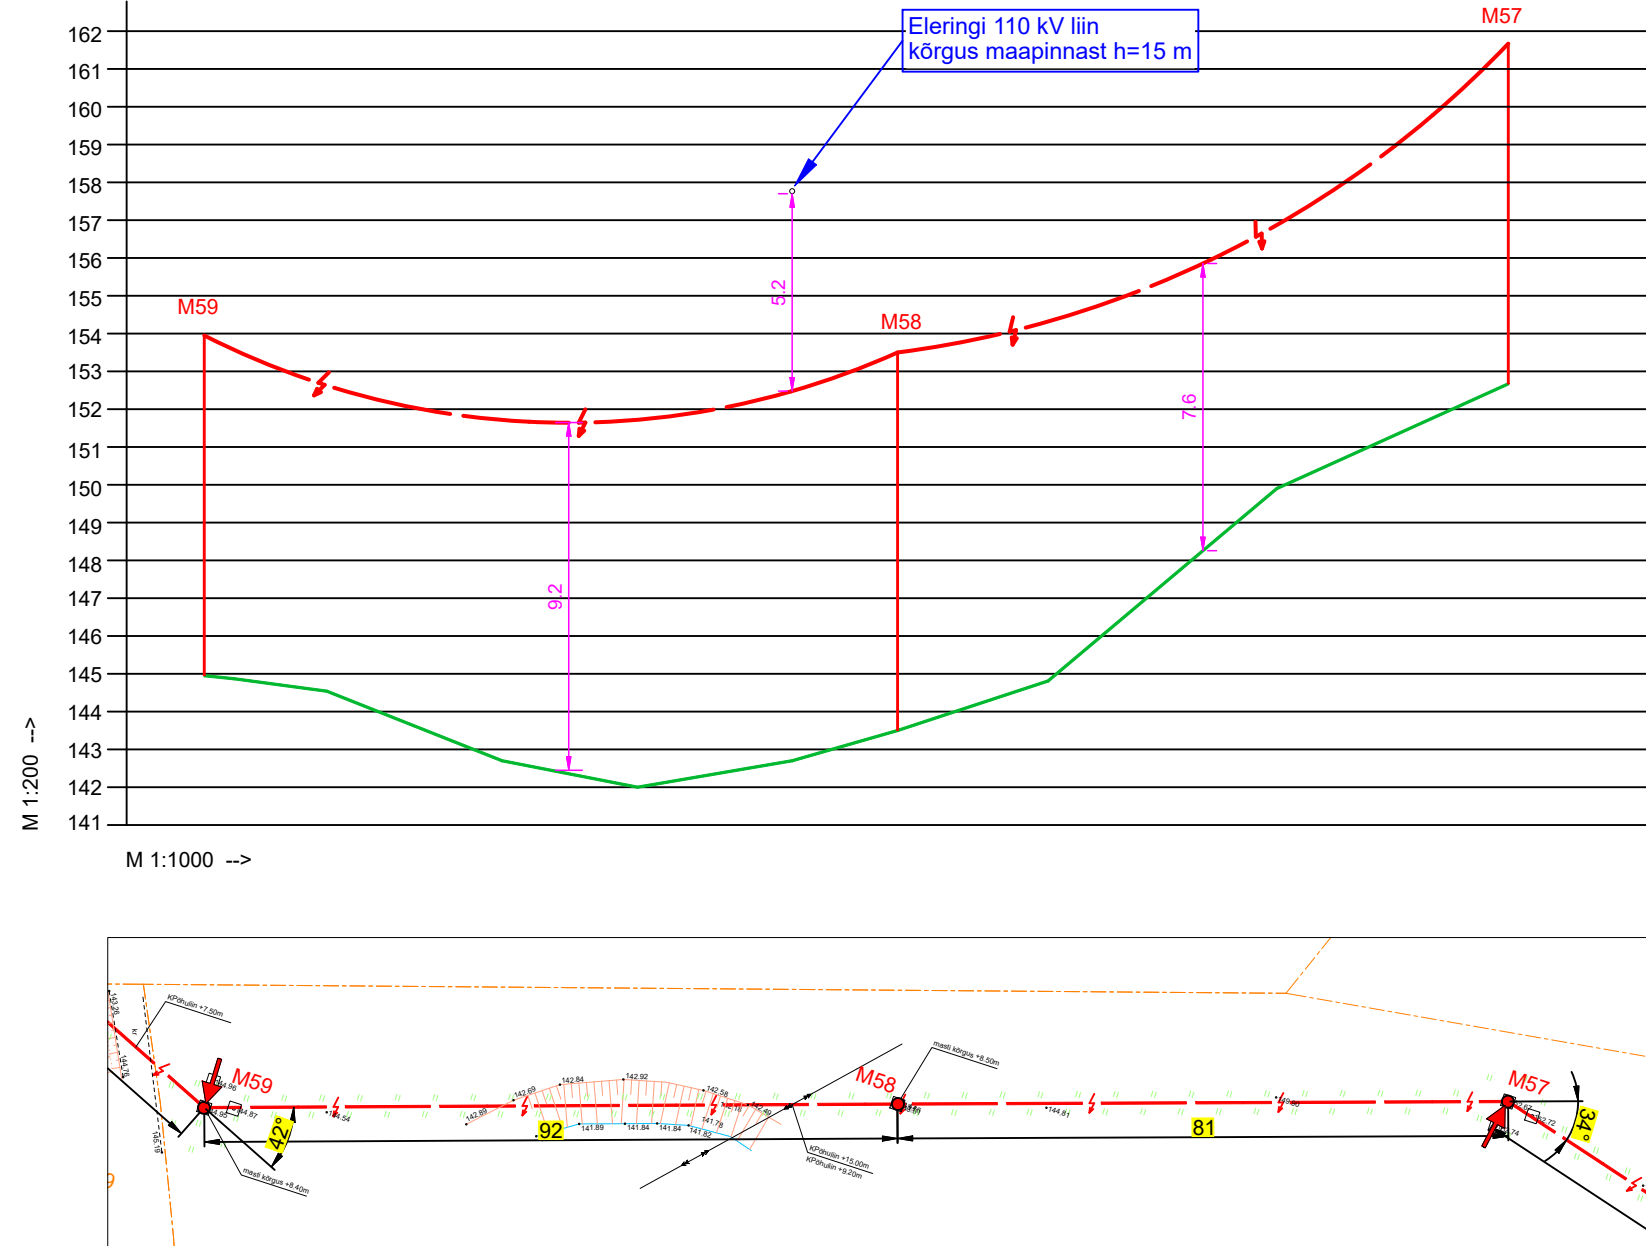

Ristmevälja joonis RV-27

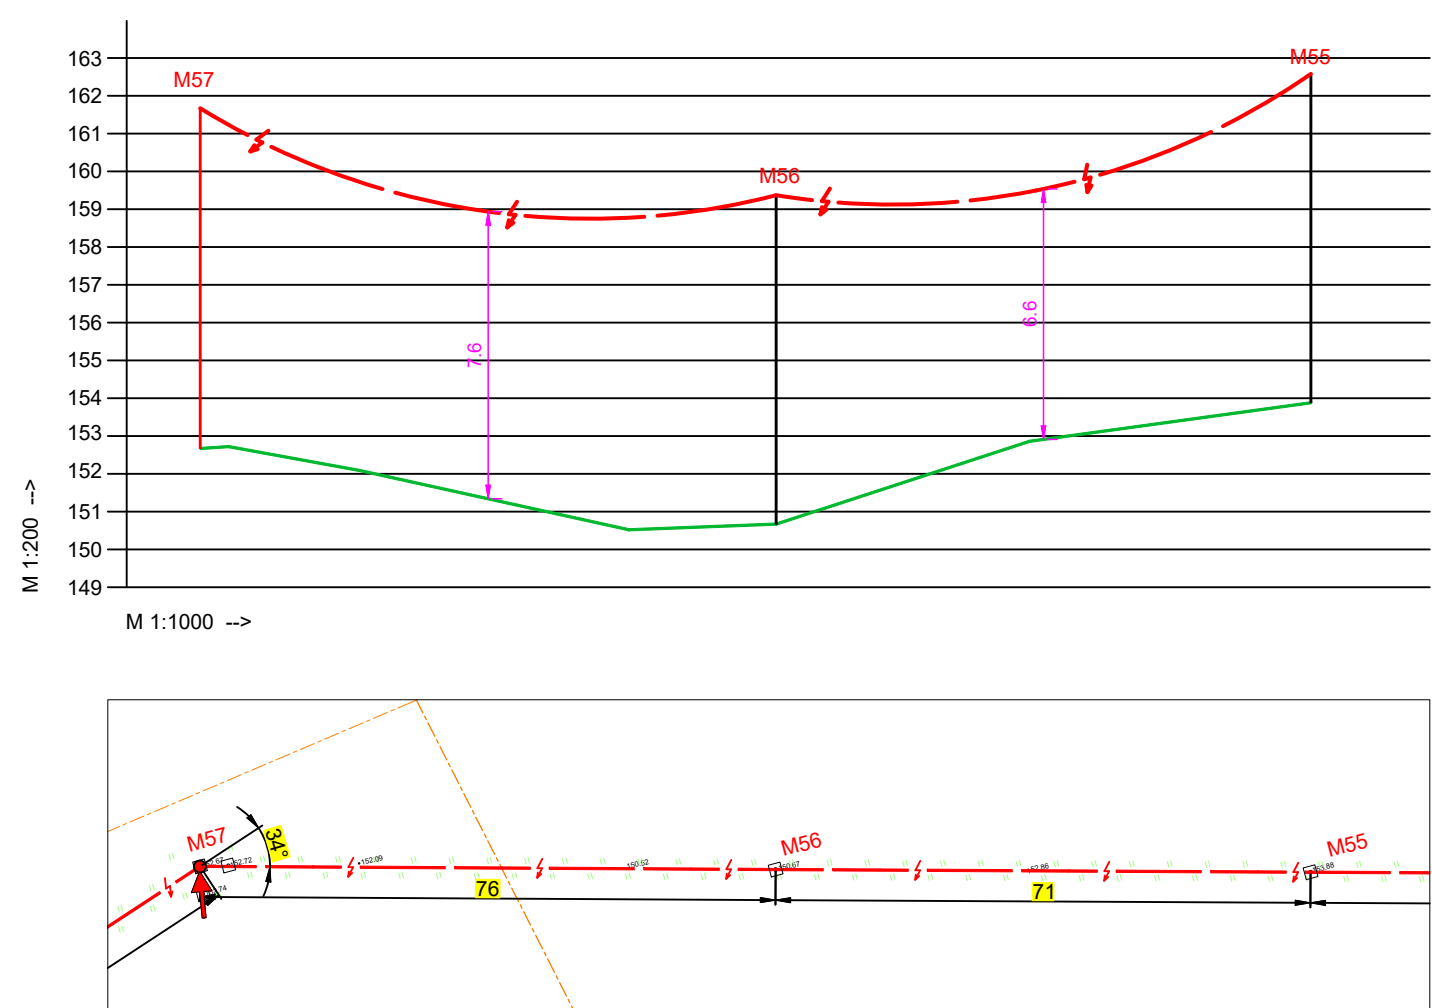

Ristmevälja joonis RV-25

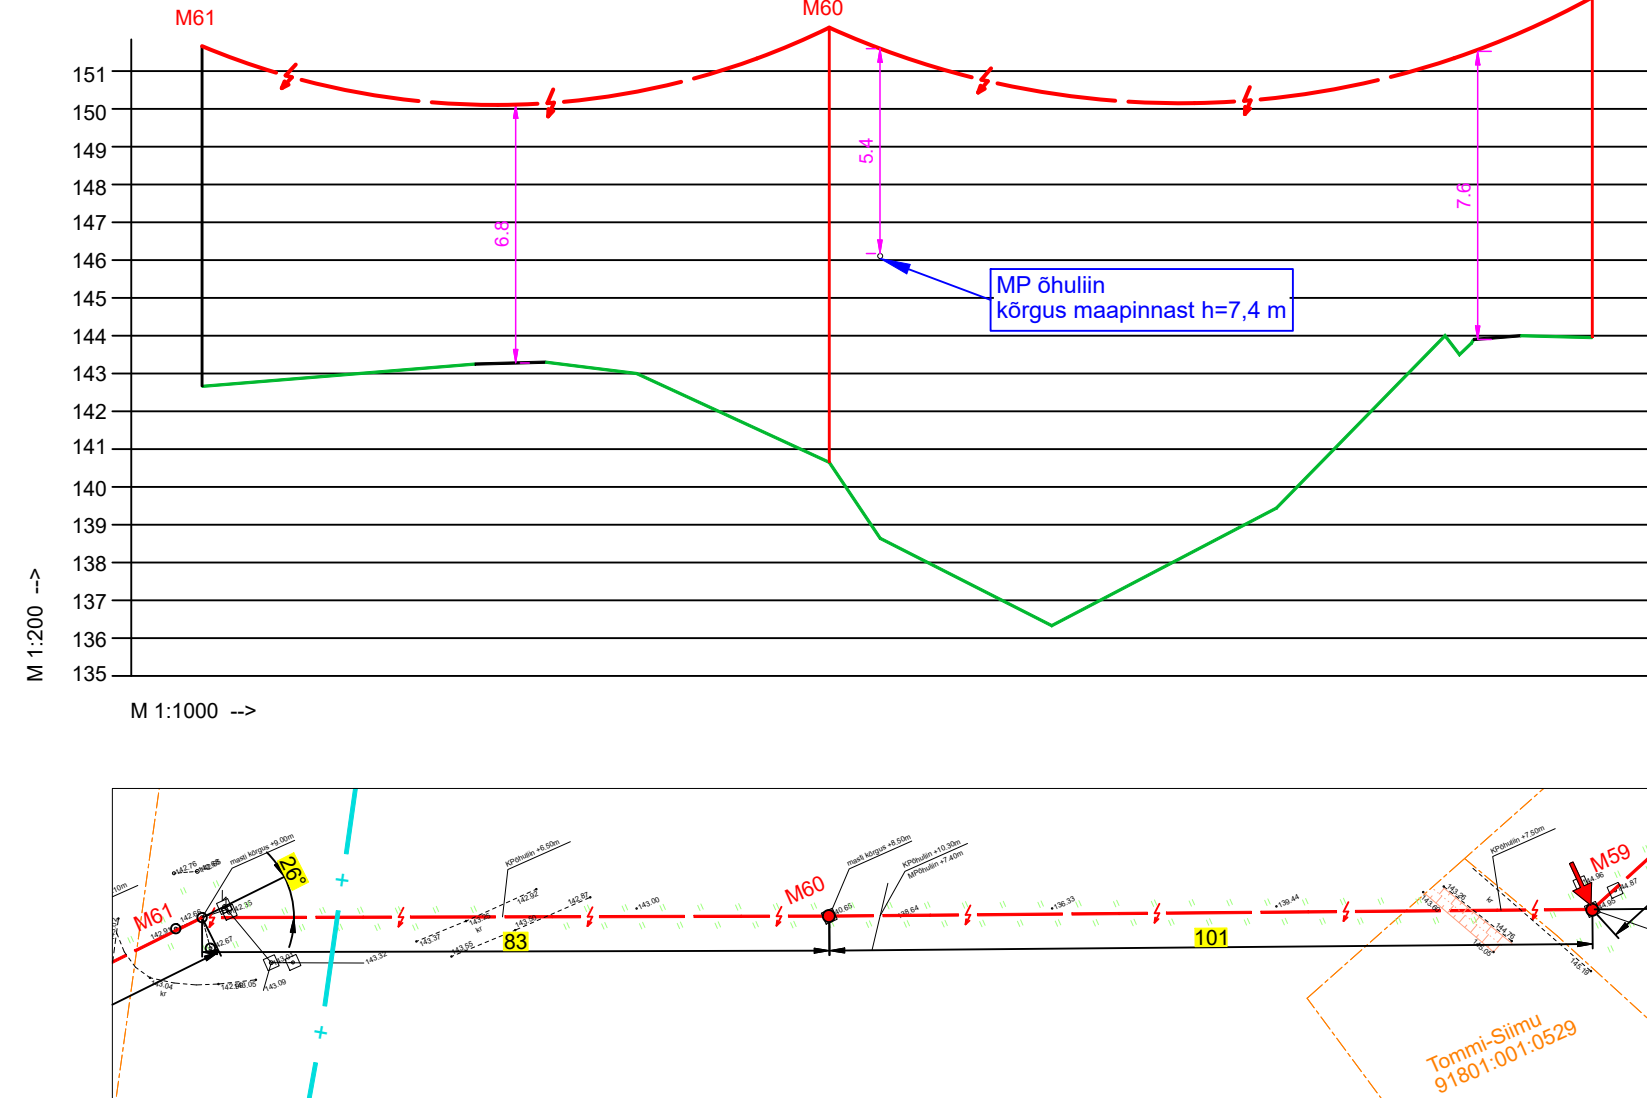

Projekt				Soo-Nursi 10 kV liidri rekonstrueerimine Võrumaal (II etapp)		Tallinn
Joonis				Ristmevälja joonised (RV-22 - RV-28)		Elu
LEONHARD WEISS OÜ				K. Kangro		Mööbika
E-post: estonia@leonhardweiss.com				K. Maaten		Staudum
Telefon: +372 601 2285						Keev
Registreeritud: 12063346						EST