Kambja vald

KAMBJA ALEVIKUS ASUVATE KESK TN 4 JA KESK TN 4A MAAÜKSUSTE JA LÄHIALA DETAILPLANEERING

TEHNOVÕRGUD 1:500

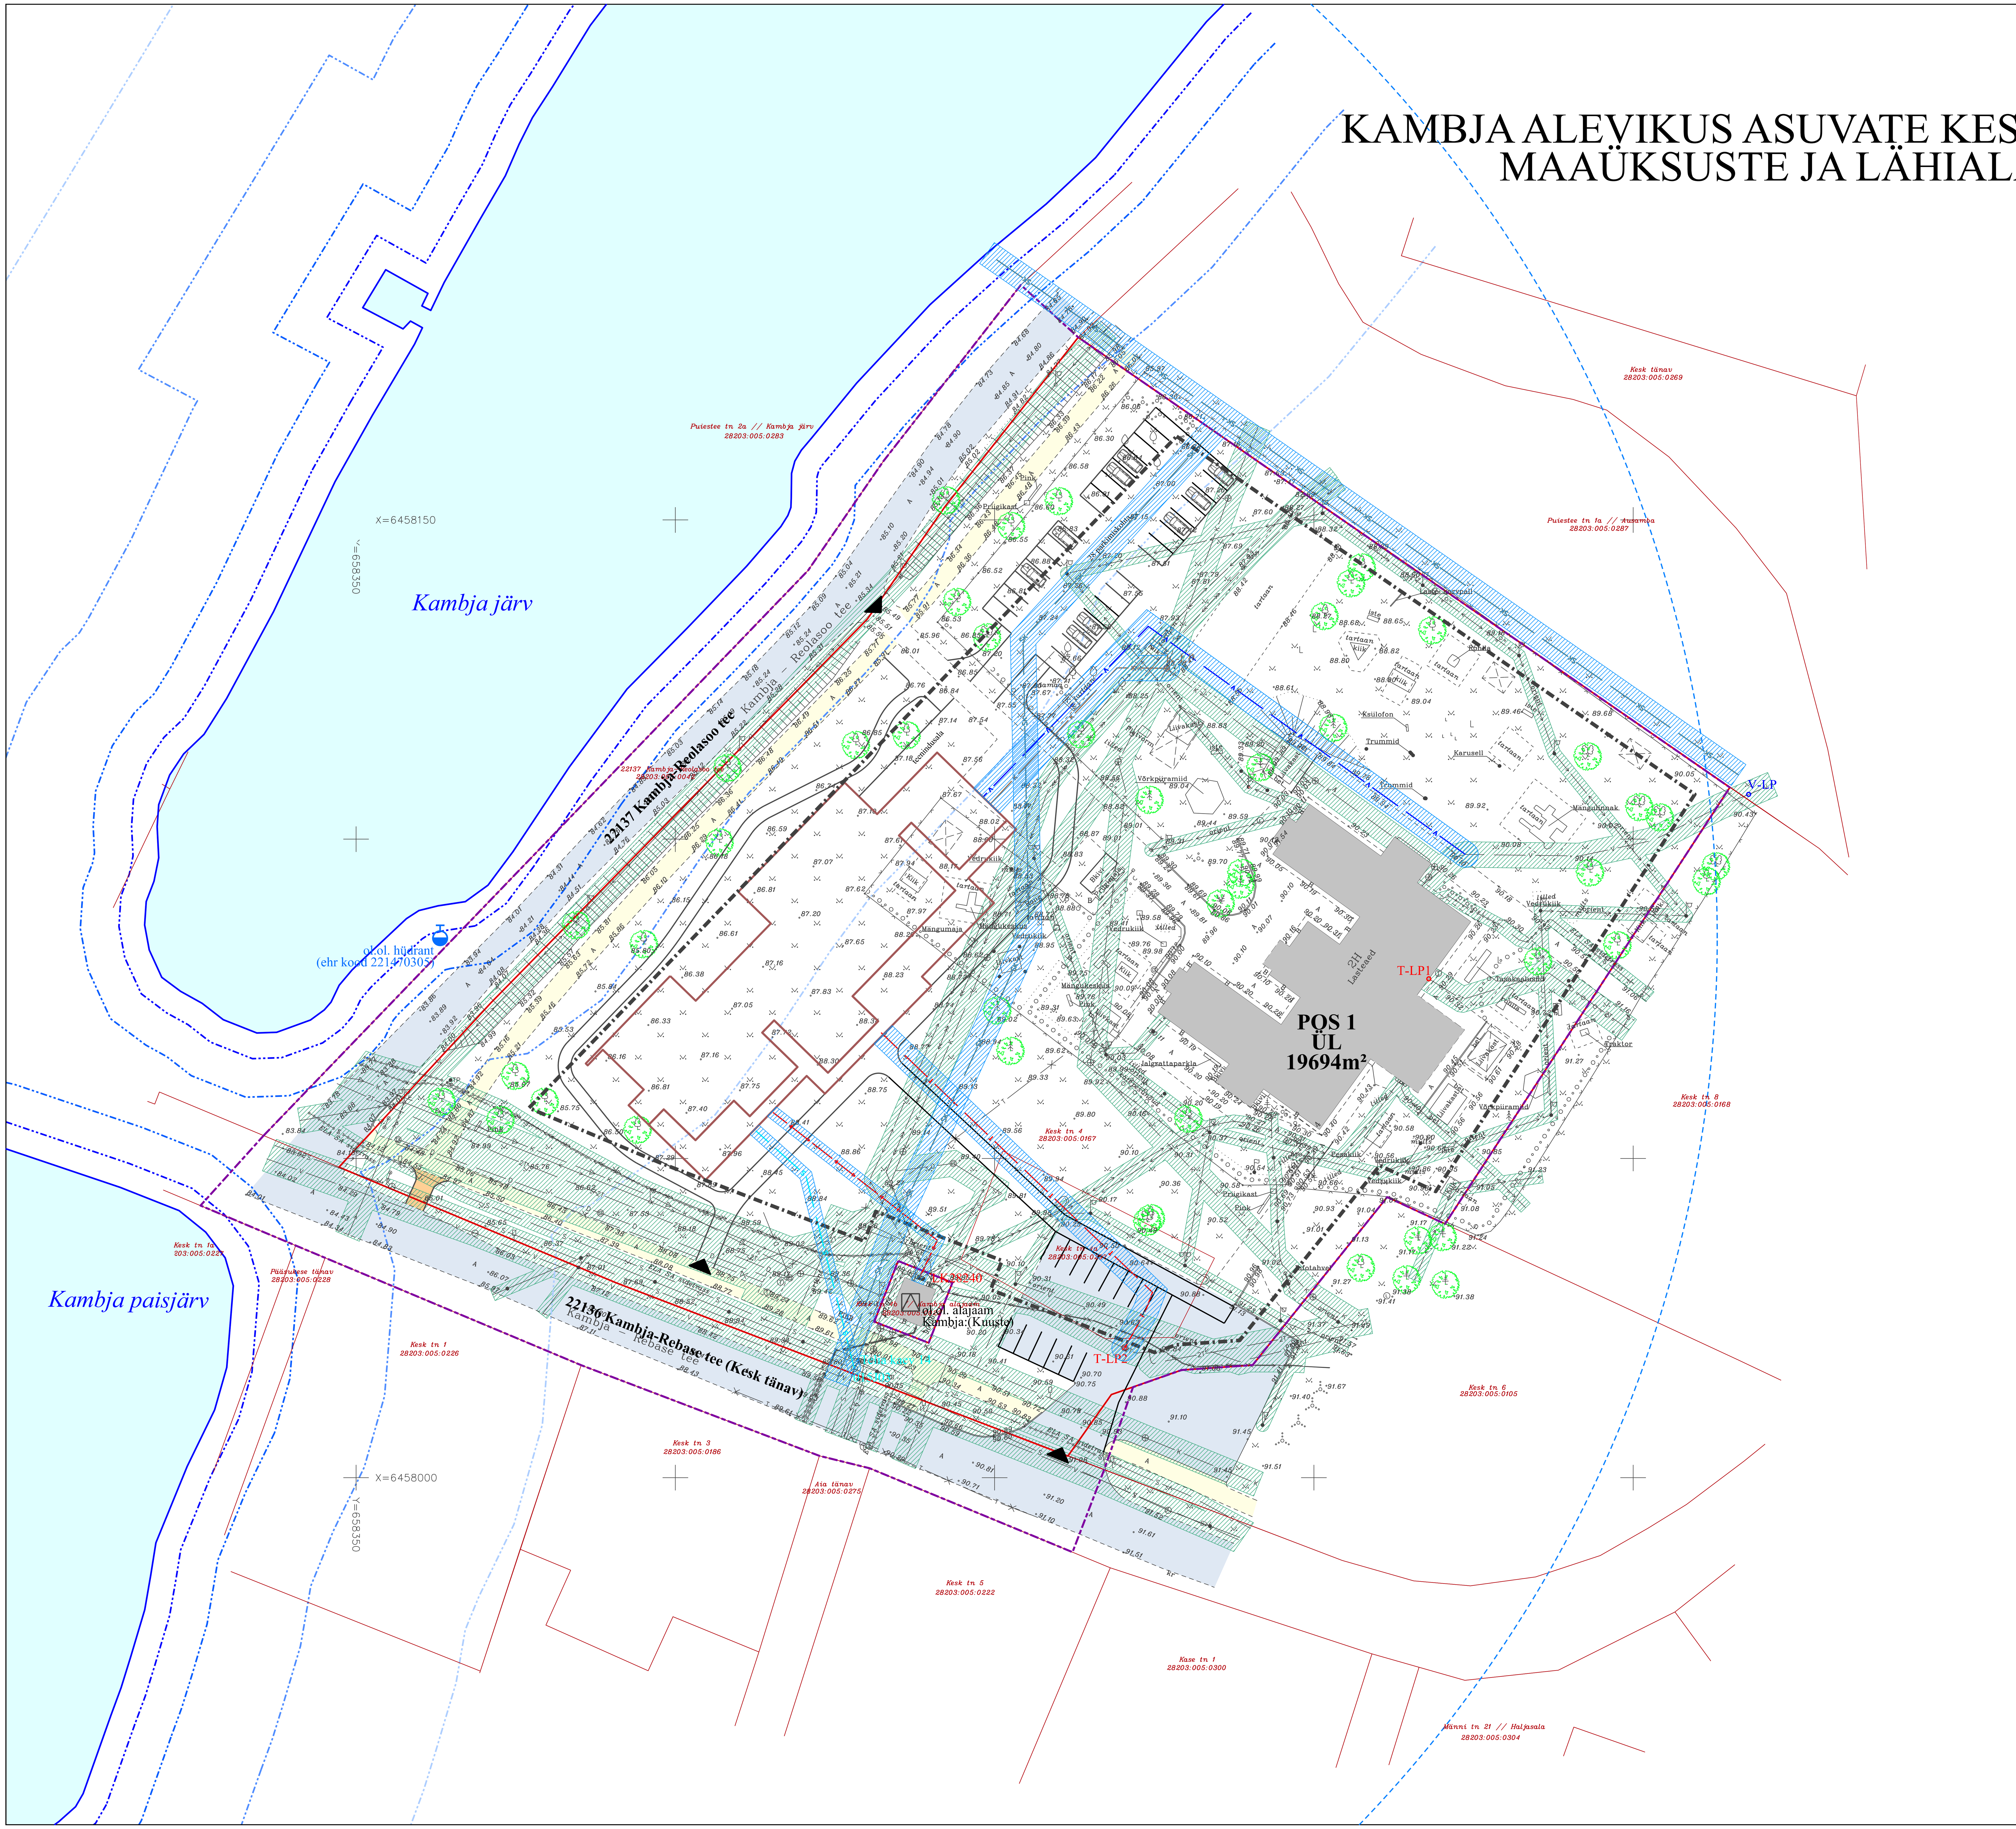

LEPPEMÄRGID

- planeeringuala piir
- ol.ol. krundipiir
- Kesk tn 4 — ol.ol. katastriüksuse nimetus
- 28203:005:0167 — ol.ol. katastriüksuse tunnus
- plan. krundipiir
- ol.ol. veekogu ja veepiir (ETAK)
- kallasrada (4 m)
- kalda veekaitsevöönd (10 m)
- kalda ehituskeeluvöönd (25 m)
- kalda piiranguvöönd (50 m)
- ol.ol. hoonestus
- ol.ol. asfaltkattega teed
- ol.ol. jalgteed
- plan. hoonestusala
- orient. hoone asukoht
- plan. teed ja parkimisalad
- ol.ol. tehnovõrgu kaitsevöönd
- plan. tehnovõrgu kaitsevöönd
- likv. objekt
- plan. juurdepääs krundile
- ol.ol. alajaam
- ol.ol. tuletõrje veevõtukoht (kuivhüdrant)
- ol.ol. hüdrandi raadius (200 m)
- plan. madalpingekaabel
- plan. sidetrass
- plan. veetrass
- plan. kanalisatsioonitrass
- plan. sademevee kanalisatsioonitrass
- plan. soojatorustik

Wesenberg

OÜ WESENBERG
Registrikood 12865969
J. Kunderi 1-8 44307 Rakvere
MTR EEP003276
tel: 5211425
e-mail: info@wesenberg.ee

objekt	Kambja alevikus asuvate Kesk tn 4 ja Kesk tn 4a maaüksuste ja lähiala detailplaneering
töö nr	79-0824
joonis	TEHNOVÕRGUD
mõõtkava	1:500 A1
planeeringu koostamise korraldaja	Kambja Vallavalitsus
leht	6
staad.	DP
planeerija	Kristi Jõemets, Kutsetunnistus nr 176297
kuupäev	16.03.2026
planeerija	Liina Talistu, Diplom nr MA 019394