














- 1W1 — 1W1 Proj. 0,4 kV kaabel (eesmine nr on kaablite arv)
-  Proj. liitumiskilp (reservitoruga)
-  Proj. kinnise läbimise meetod
-  Puurimise lähtekaevik
-  Haljastuse taastamine (kaevetööde ala)
-  Võsa raadamine
-  Ol. olev 0,4 kV õhuliin
-  Ol. olev дренаaž
-  Katastriüksuse piir

Kilbi paigaldus (põhimõteline)

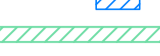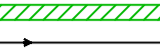

HALJASALA ALL mehhaniline lähtne kaev, (üks kaabel kaevikus ja torus)

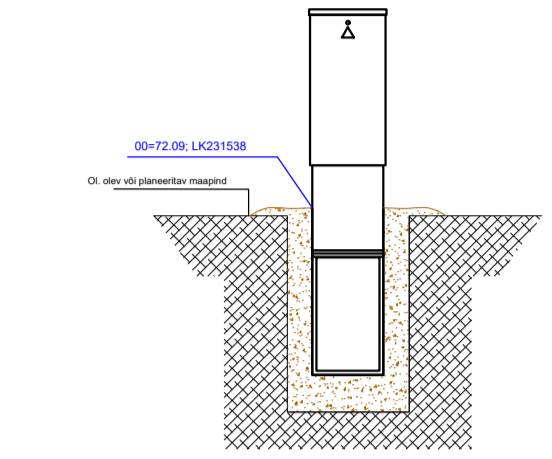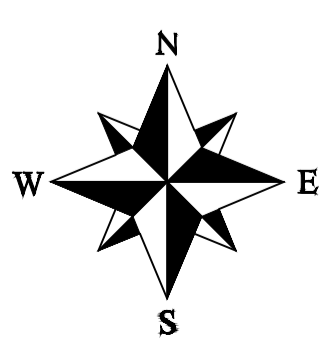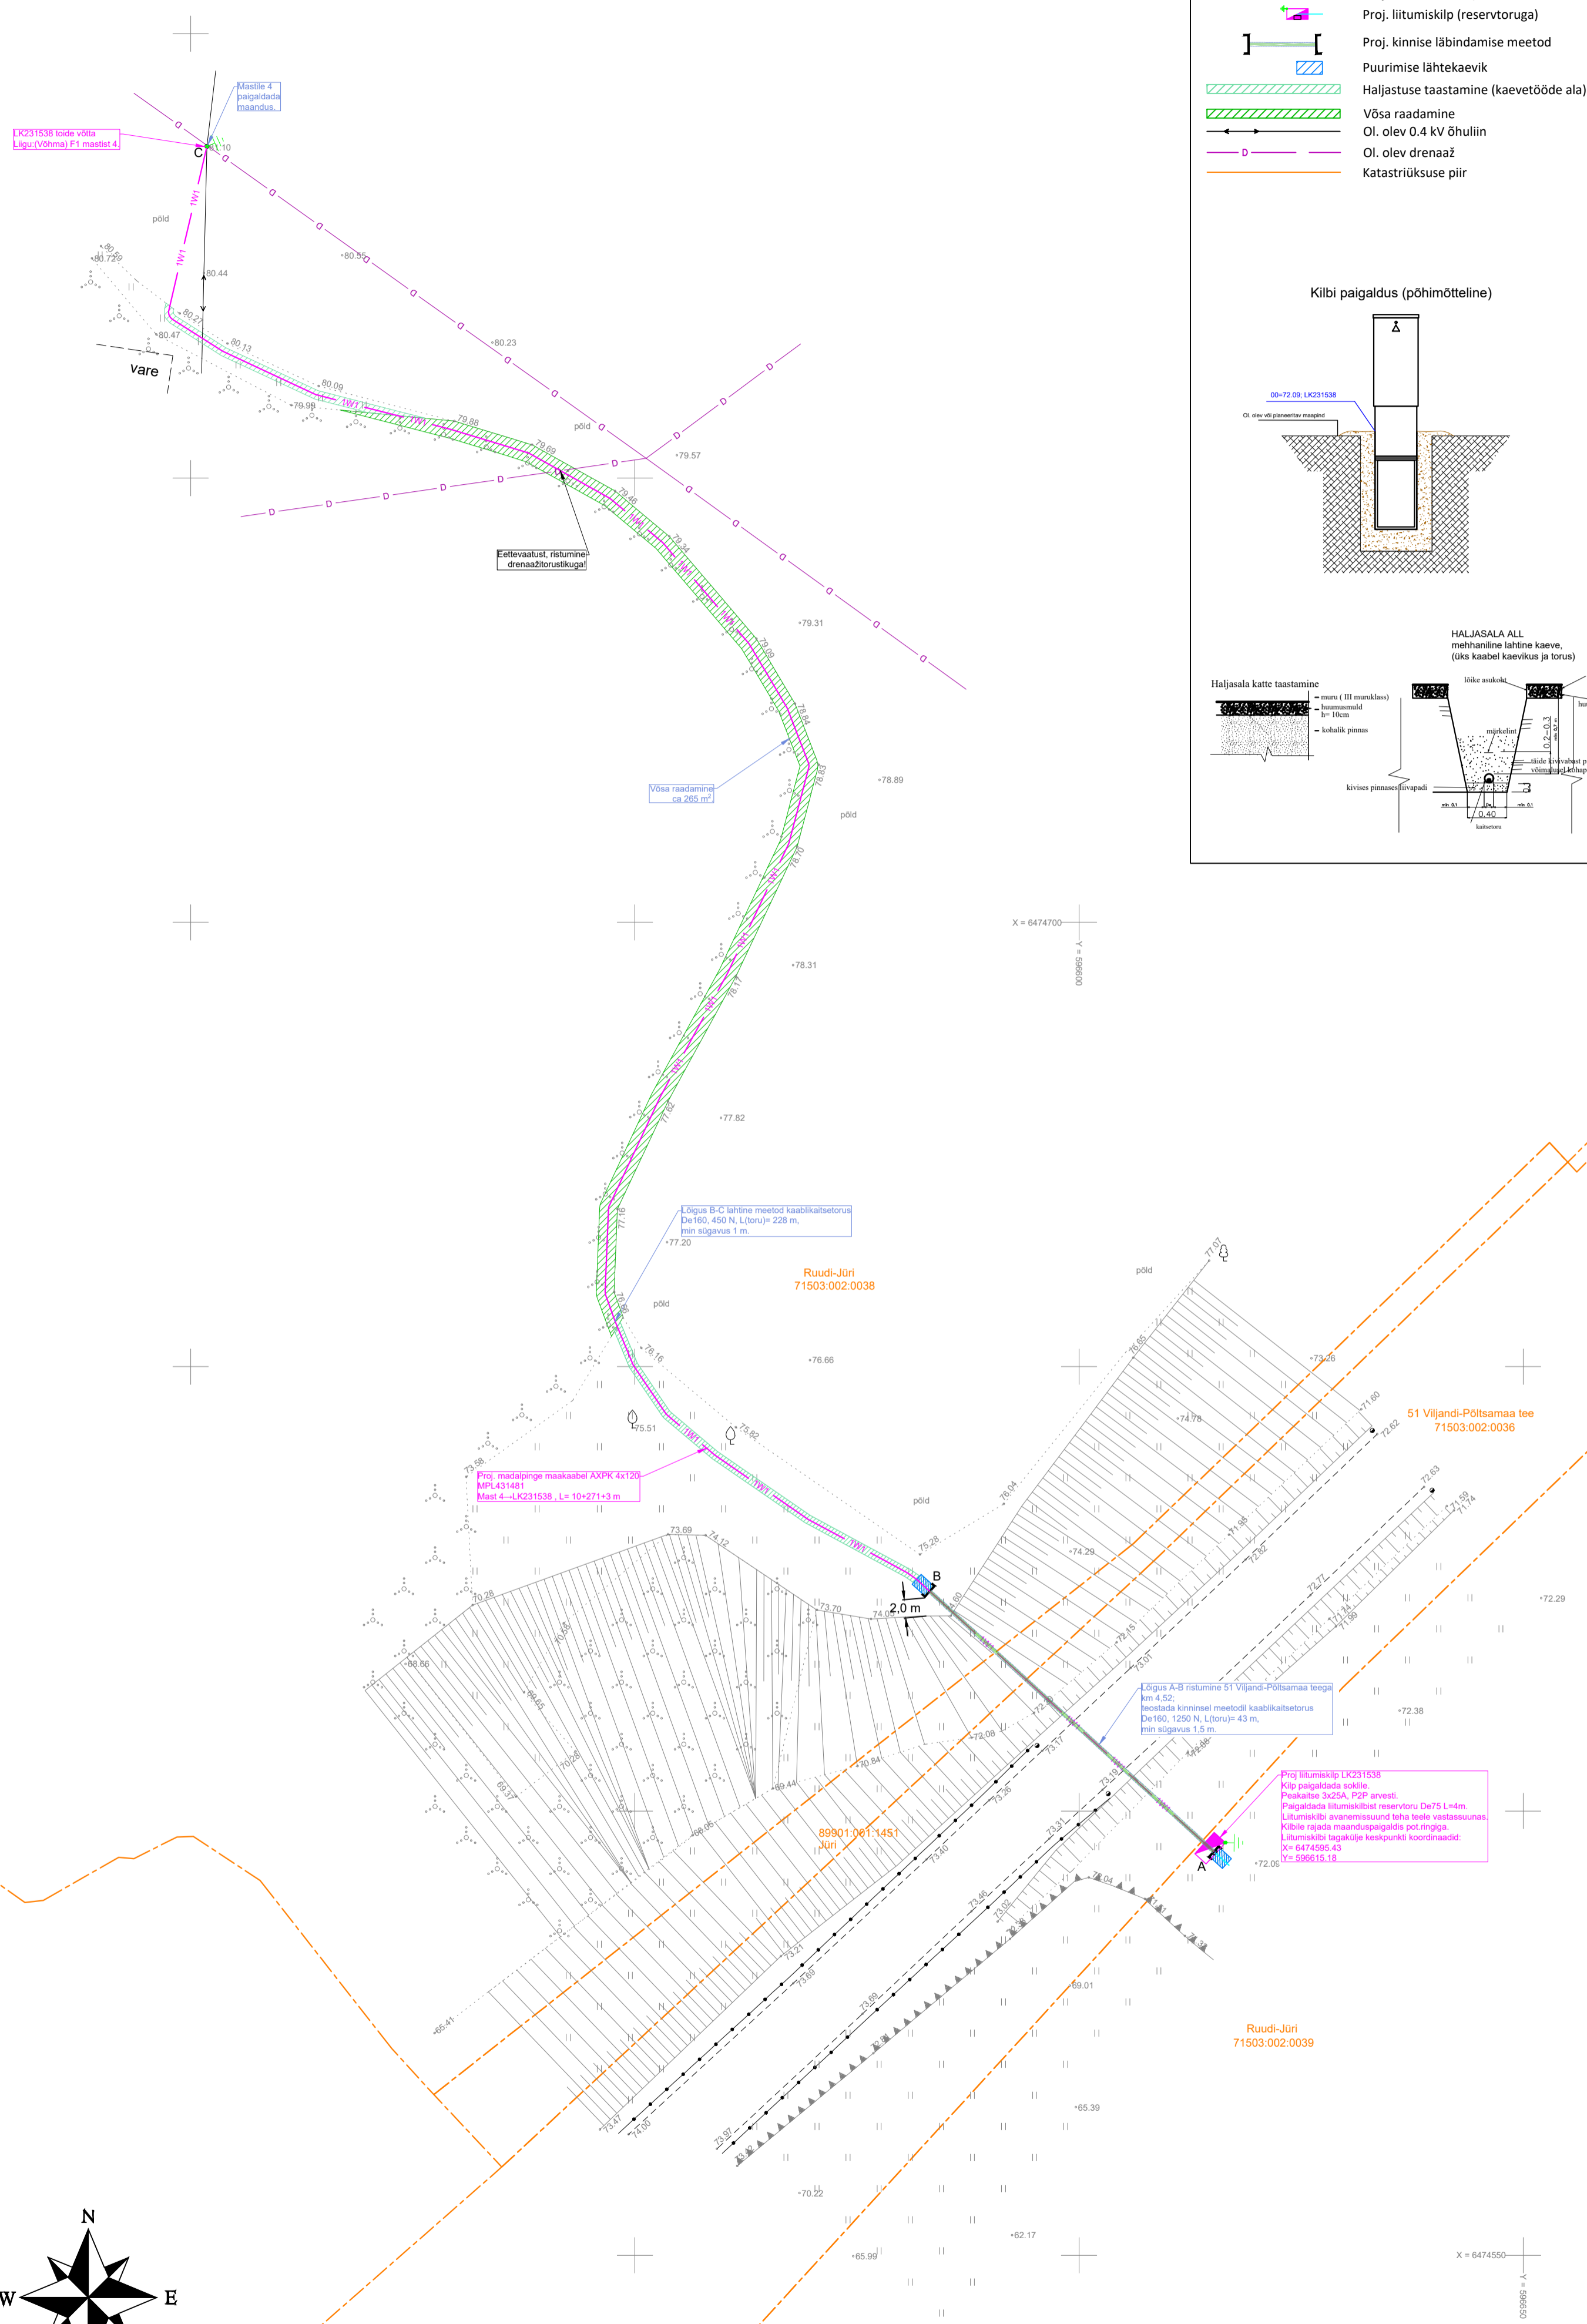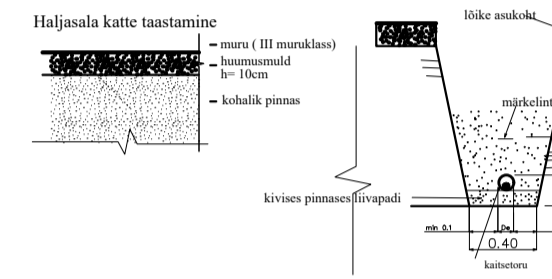

Tellija: Elektrilevi OÜ			Address: Päevalille 2-2, Ülenurme, Tartumaa; 61714		kuupäev: 26.09.20204
Töö nimetus: Ruudi-Jüri suvila liitumine, Taari küla, Viljandi vald, Viljandi maakond. LC206Z. Tööprojekt			MTR: 12688881	Reg. nr: +372 553 4119	
Joonise nimetus: Asendiplaani üldvaade		E-mail: jaanus@stromtec.ee		Joonise nr: 001	
		Projekteerija: Tõnis Kuusk; 55689833		Mõõtkava: M1:500 A2	
		Kontrollis: Jaanus Kaldoja			