


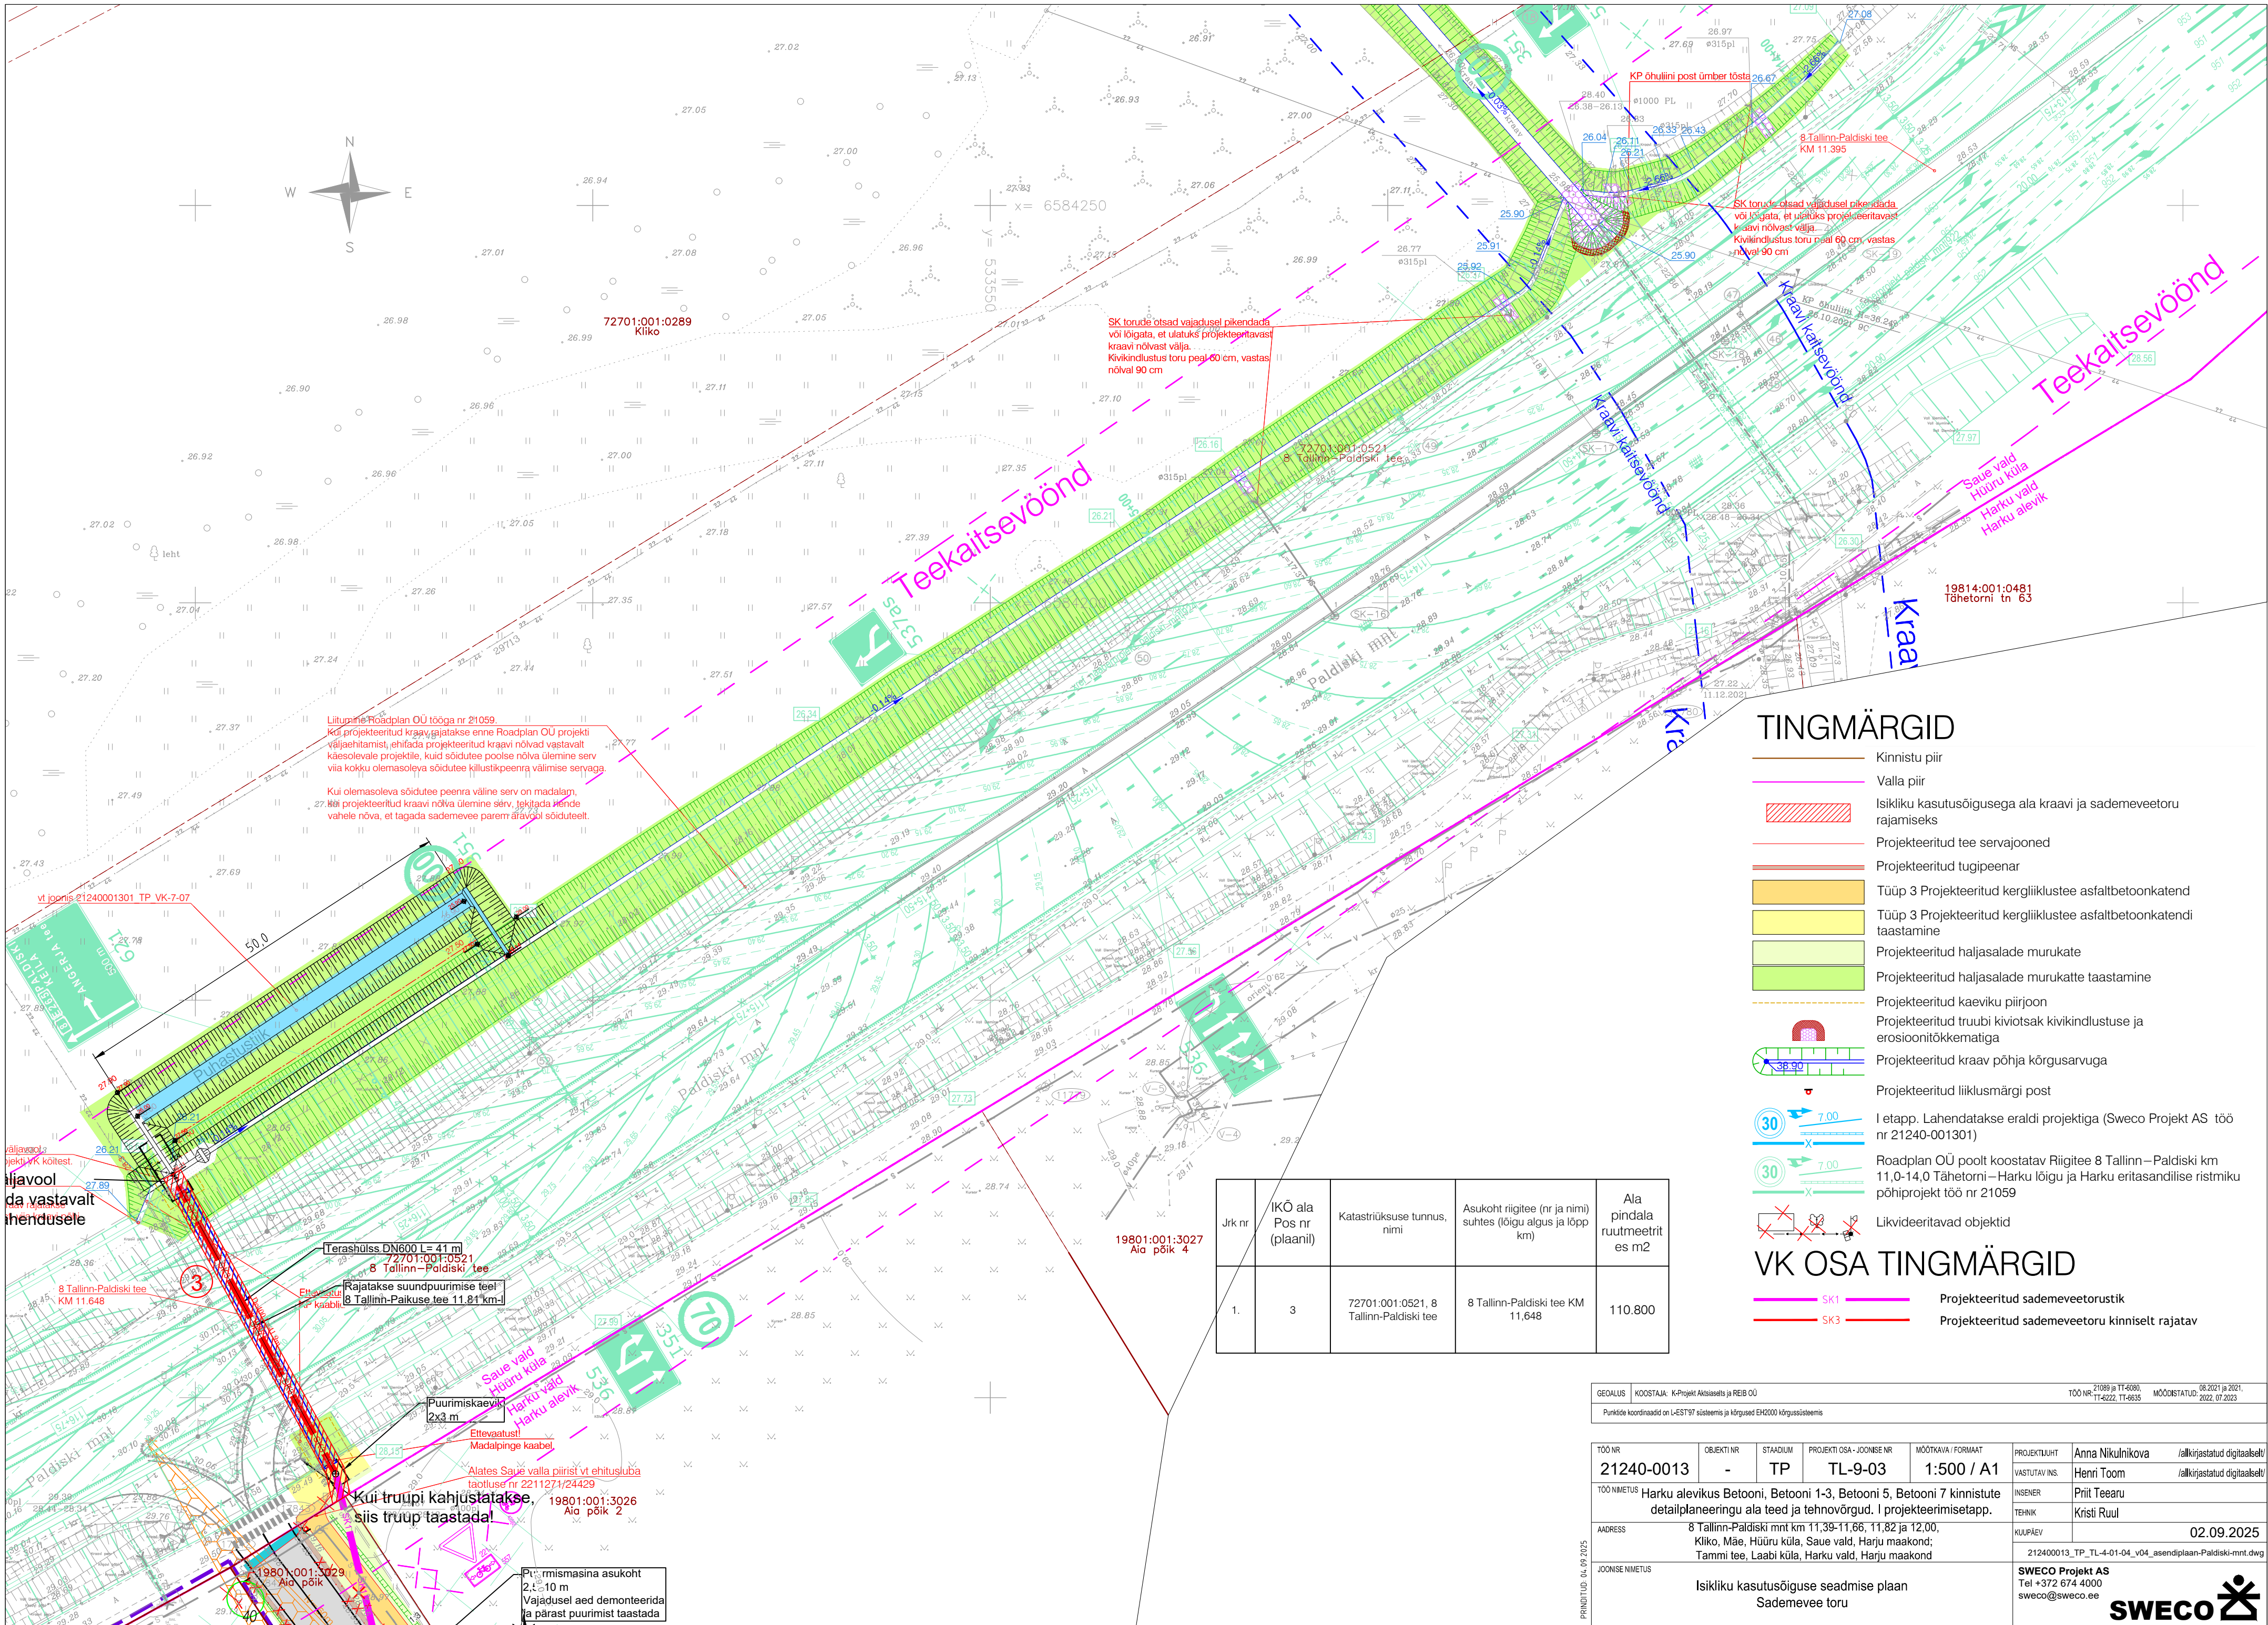

TINGMÄRGID

- Kinnistu piir
- Valla piir
- Isikliku kasutusõigusega ala kraavi ja sademeveetoru rajamiseks
- Projekteeritud tee servajooned
- Projekteeritud tugipeenar
- Tüüp 3 Projekteeritud kergliiklustee asfaltbetoonkatend
- Tüüp 3 Projekteeritud kergliiklustee asfaltbetoonkatendi taastamine
- Projekteeritud haljasalade murukate
- Projekteeritud haljasalade murukatte taastamine
- Projekteeritud kaeviku piirjoon
- Projekteeritud truuvi kiviotsaks kivikindlustuse ja erosioonitõkkematiga
- Projekteeritud kraav põhja kõrgusarvuga
- Projekteeritud liiklusemärgi post
- I etapp. Lahendatakse eraldi projektiga (Sweco Projekt AS töö nr 21240-001301)
- Roadplan OÜ poolt koostatav Riigitee 8 Tallinn–Paldiski km 11,0-14,0 Tähetorni–Harku lõigu ja Harku eritasandilise ristmiku põhiprojekt töö nr 21059
- Likvideeritavad objektid

VK OSA TINGMÄRGID

- SK1 Projekteeritud sademeveetorstik
- SK3 Projekteeritud sademeveetoru kinniselt rajatav

Jrk nr	IKÕ ala Pos nr (plaanil)	Katastriüksuse tunnus, nimi	Asukoht riigitee (nr ja nimi) suhtes (tõigu algus ja lõpp km)	Ala pindala ruutmeetrit es m2
1.	3	72701:001:0521, 8 Tallinn-Paldiski tee	8 Tallinn-Paldiski tee KM 11,648	110.800

GEOALUS	KOOSTAJA: K-Projekt Antsiaselt ja REIB OÜ	TÖÖ NR: 21089 ja TT-6060, TT-6222, TT-6635	MÕÕDISTATUD: 08.2021 ja 2021, 2022, 07.2023
Punktid koordineeritud L-EST197 sisetamis ja kõrgused EH2000 kõrgussüsteemis			

TÖÖ NR	OBJEKT NR	STAADIUM	PROJEKTI OSA - JOONISE NR	MÕÕTKAVA / FORMAAT	PROJEKTI MUHT	Anna Nikulnikova	/alkirjastatud digitaalselt/
21240-0013	-	TP	TL-9-03	1:500 / A1	VASTUTAV INS.	Henri Toom	/alkirjastatud digitaalselt/
TÖÖ NIMETUS					Harku alevikus Betooni, Betooni 1-3, Betooni 5, Betooni 7 kinnistute detailplaneeringu ala teed ja tehnovõrgud. I projektierimisetapp.		
ADDRESS					INSENER		Priit Teearu
8 Tallinn-Paldiski mnt km 11,39-11,66, 11,82 ja 12,00, Klike, Mäe, Hiiu küla, Saue vald, Harju maakond; Tammi tee, Laabi küla, Harku vald, Harju maakond					TEHNIK		Kristi Ruul
					KUUPÄEV		02.09.2025
JOONISE NIMETUS					212400013_TP_TL-4-01-04_v04_asediplaan-Paldiski-mnt.dwg		
Isikliku kasutusõiguse seadmise plaan Sademevee toru					SWECO Projekt AS Tel +372 674 4000 sweco@sweco.ee		
							

