


ASENDIPLAAN  
M 1 : 50 000




Kaardileht nr 5441 Tartu

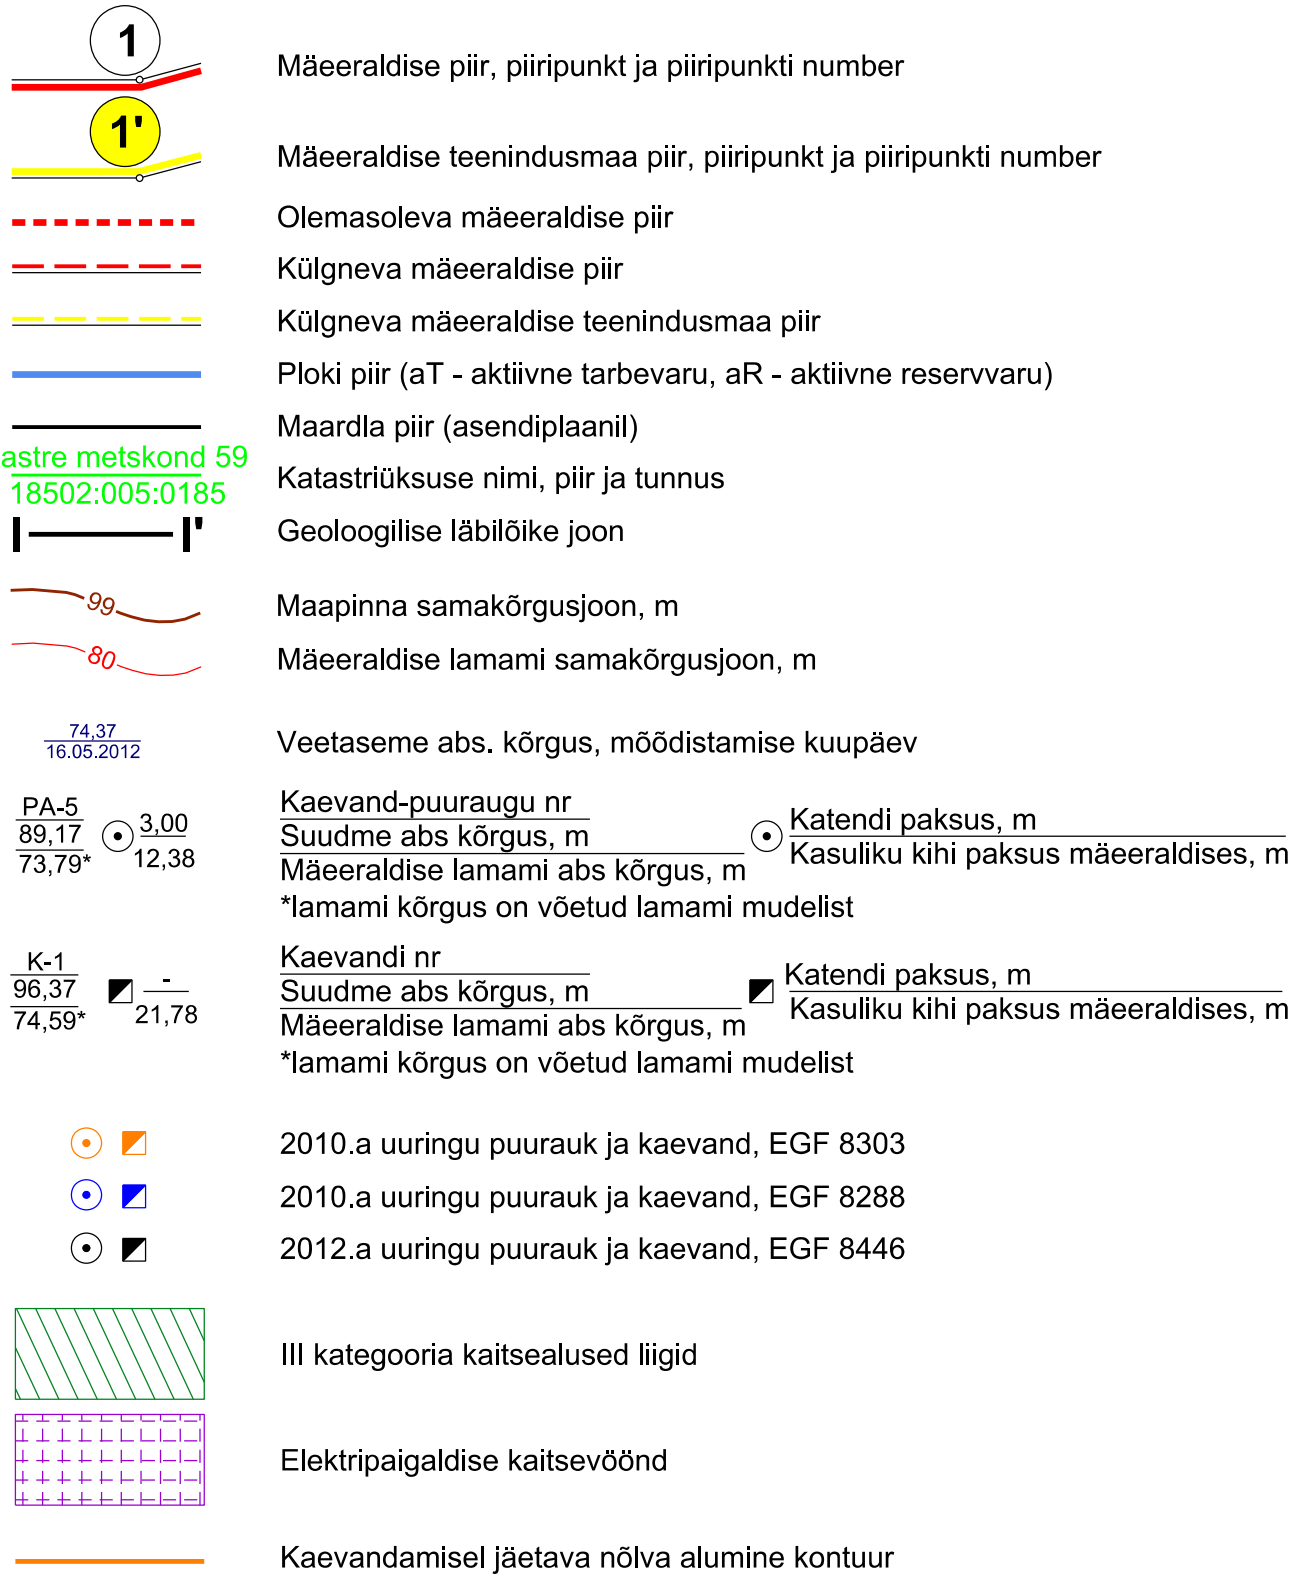

Märkused:

- Koordinaadid L-Est 97 süsteemis, kõrgused EH2000 süsteemis.
- Lähtekoordinaadid ja kõrgus: Trimble VRS Now baasjaamade võrk.
- Asendiplaan: Maa- ja Ruumiameti X-GIS kaardirakendus.
- Plaani koostamisel on kasutatud:
  - Maa- ja Ruumiameti väljastatud katastriüksuste piirandmeid (seisuga 02.12.2024. a);
  - Maa- ja Ruumiameti poolt väljastatud kitsenduste andmed;
  - Keskonnaregistri Paluküla-Möldripalu liivamaardla plokide ja mäeeraldis piirandmeid (seisuga 02.12.2024. a);
  - Paluküla liivakarjääri markseidermõõdistuse mätööde plaani (OÜ Inseneribüroo STEIGER, töö nr 24/5035, 2024);
  - Paluküla liivakarjääri varu arvutuse plaan, Jääkvaru ja maavara kvaliteedi ümberhindamine (OÜ Inseneribüroo STEIGER, töö nr 25/5102).
- Ploki 1 aT lamam on abs kõrgusel 72,17 m.
- Mäeeraldis ja selle teenindusmaa kattuvad kogu ulatuses riigikaitse ehitise Uniküla lasketiir piiranguvööndiga.
- Kasutatud tarkvara: Bentley PowerCivil for Baltics V8i (litsents: 70000661800020).

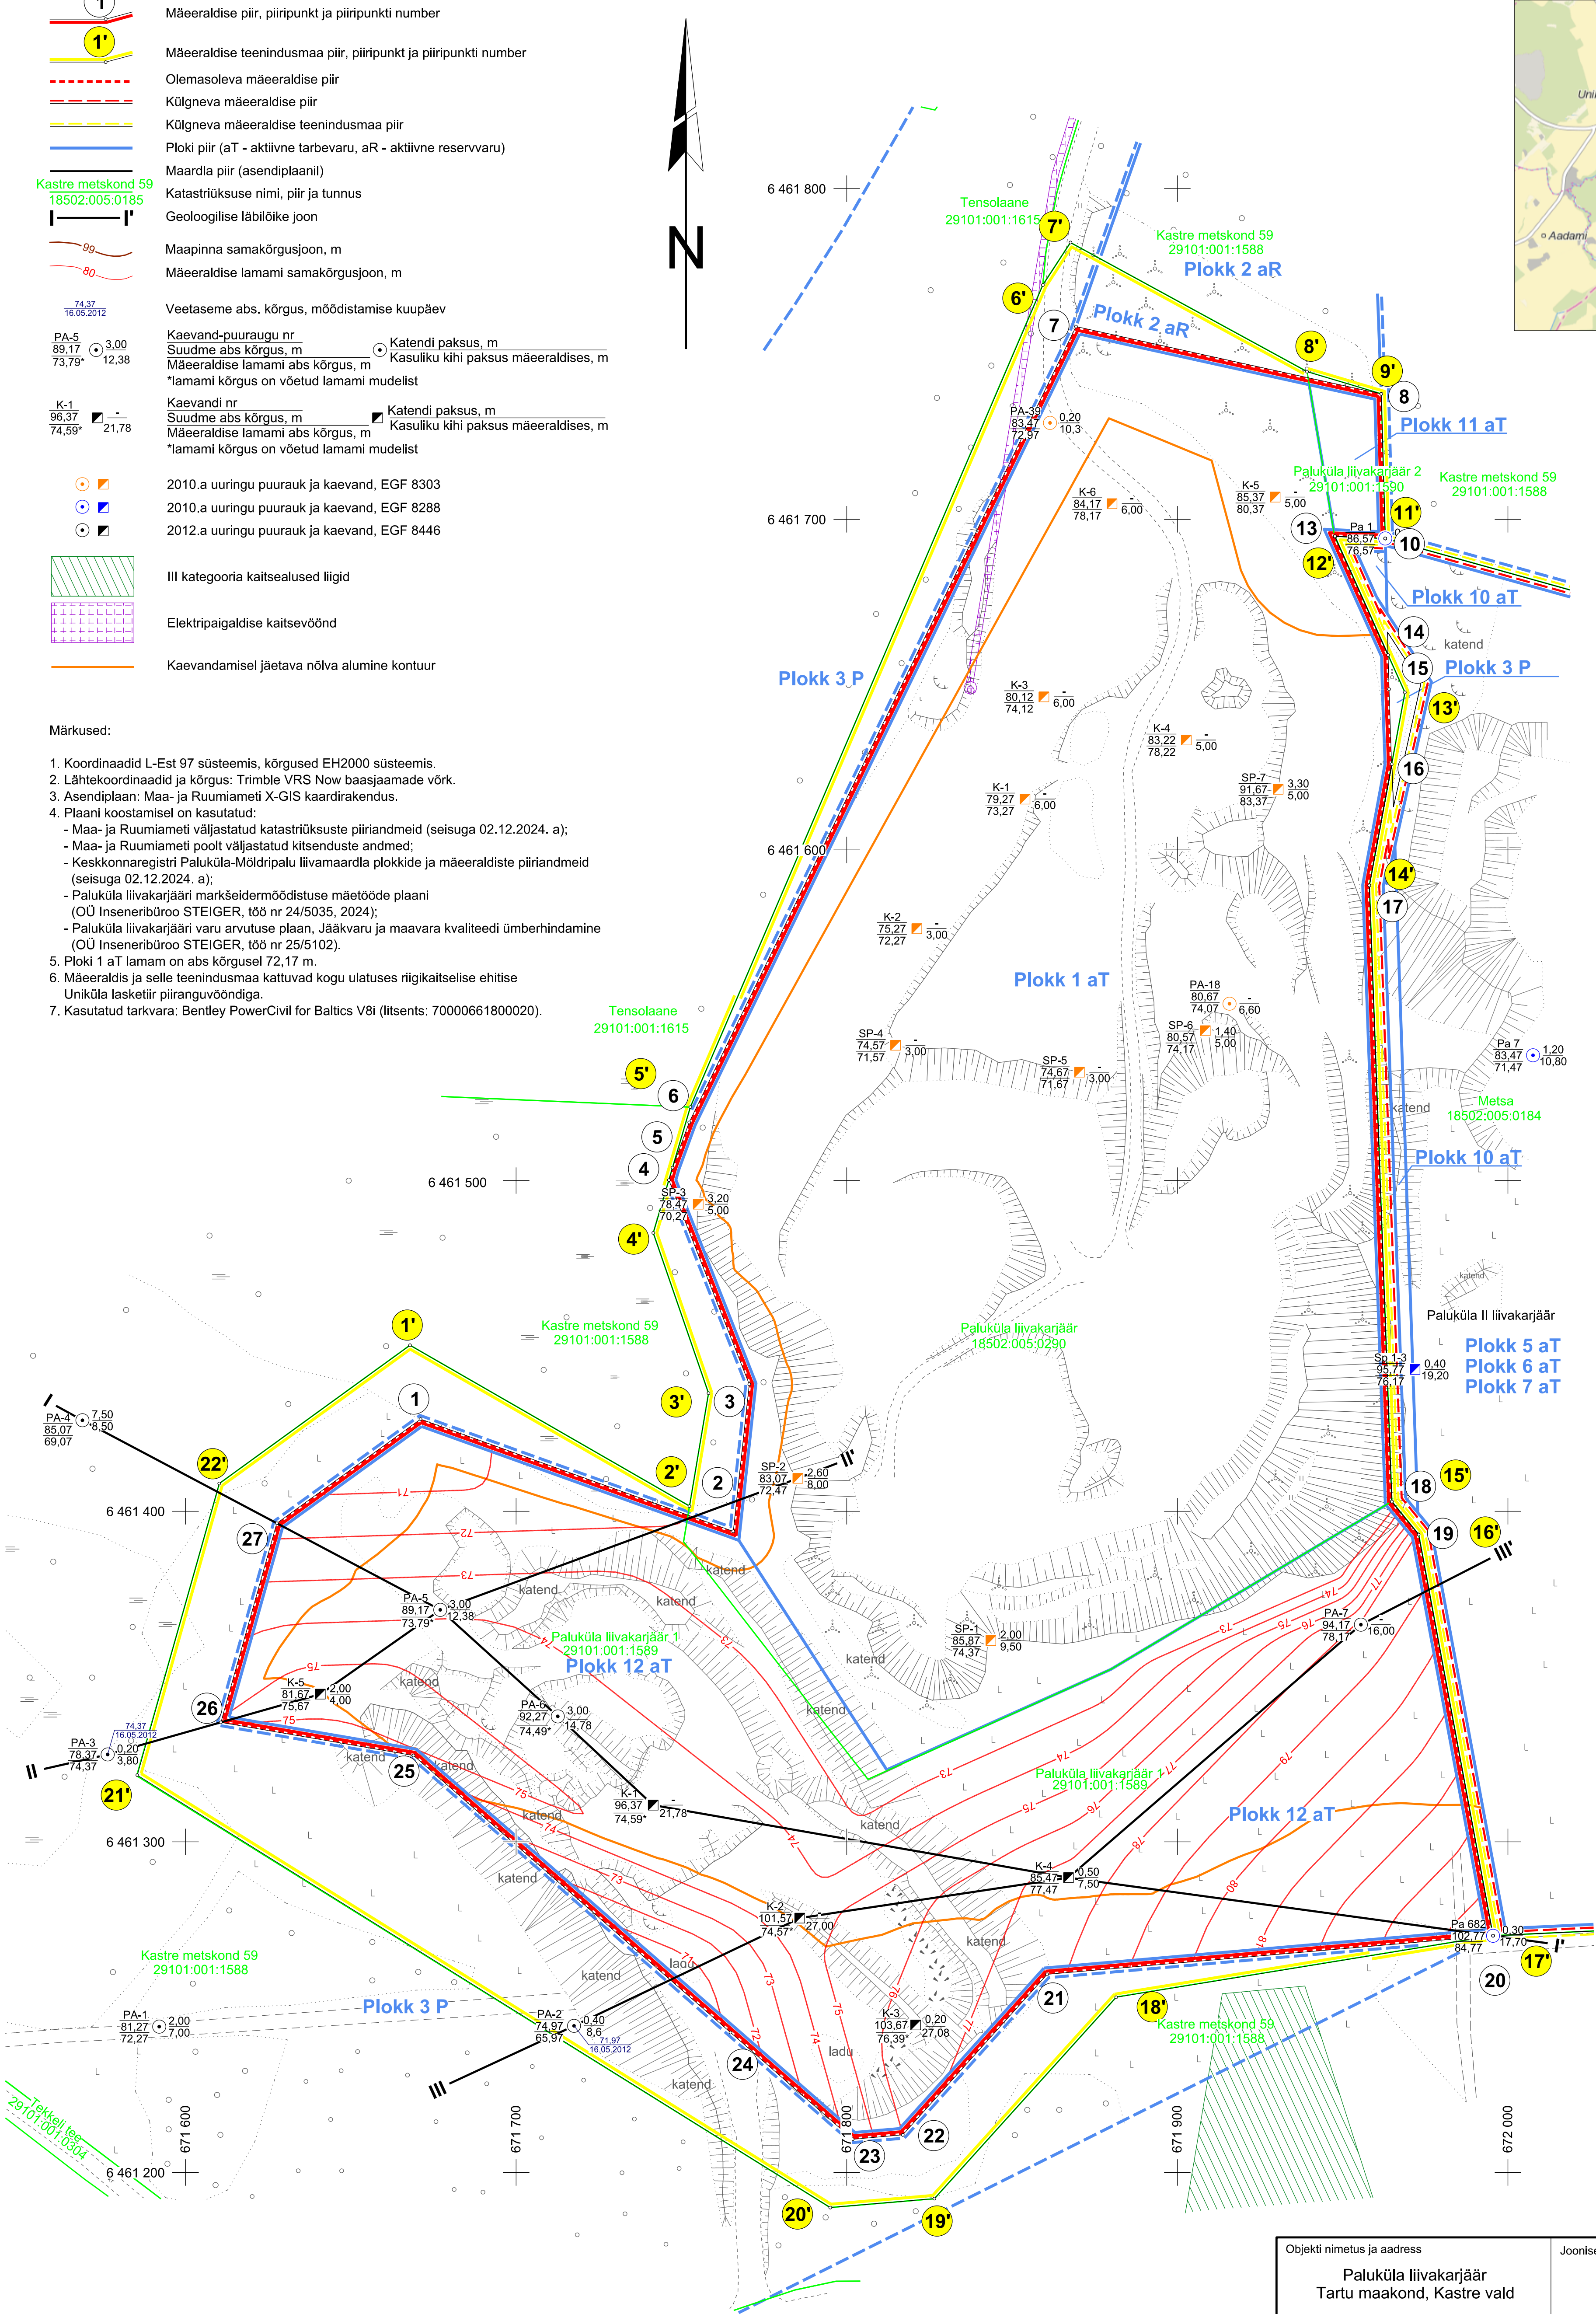

Mäeeraldis teenindusmaa  
piiripunktide koordinaadid

Nr	X	Y
1'	6 461 450,20	671 767,90
2'	6 461 401,55	671 852,43
3'	6 461 435,71	671 858,19
4'	6 461 484,18	671 841,49
5'	6 461 522,24	671 852,71
6'	6 461 770,86	671 959,33
7'	6 461 783,71	671 967,67
8'	6 461 744,66	672 039,22
9'	6 461 737,94	672 061,70
10'	6 461 694,20	672 062,92
11'	6 461 694,21	672 062,88
12'	6 461 694,86	672 047,67
13'	6 461 647,65	672 068,84
14'	6 461 589,28	672 058,08
15'	6 461 402,93	672 064,90
16'	6 461 393,02	672 072,97
17'	6 461 271,64	672 095,52
18'	6 461 253,00	671 981,50
19'	6 461 192,10	671 926,50
20'	6 461 189,40	671 895,00
21'	6 461 320,20	671 685,40
22'	6 461 408,40	671 710,20

Pindala 12,73 ha

Mäeeraldis piiripunktide  
koordinaadid

Nr	X	Y
1	6 461 427,87	671 771,09
2	6 461 393,92	671 865,67
3	6 461 438,42	671 870,51
4	6 461 500,13	671 846,19
5	6 461 503,90	671 847,30
6	6 461 517,60	671 852,34
7	6 461 758,30	671 969,35
8	6 461 737,94	672 061,70
9	6 461 694,20	672 062,92
10	6 461 694,21	672 062,88
11	6 461 694,86	672 047,67
12	6 461 694,75	672 047,72
13	6 461 694,75	672 047,63
14	6 461 658,94	672 063,77
15	6 461 648,61	672 064,05
16	6 461 625,95	672 064,84
17	6 461 589,28	672 058,08
18	6 461 402,93	672 064,90
19	6 461 393,02	672 072,97
20	6 461 271,64	672 095,52
21	6 461 259,92	671 960,61
22	6 461 211,38	671 916,95
23	6 461 210,06	671 901,80
24	6 461 242,36	671 864,83
25	6 461 326,13	671 768,97
26	6 461 336,15	671 710,68
27	6 461 396,37	671 727,61

Pindala 10,80 ha

Objekti nimetus ja aadress <b>Paluküla liivakarjäär</b> Tartu maakond, Kastre vald		Joonise sisu <b>Mäeeraldis plaan</b>	
Loa omanik <b>Verston Eesti OÜ</b> Järva maakond, Paide linn, Paide linn, Pärnu tn 128, 72720 verston@verston.ee		Graafliline lisa 1/3 Mõõtkaava 1 : 1000	
OÜ Inseneribüroo STEIGER Männiku tee 104, 11216 Tallinn +372 668 1011, info@steiger.ee		Koostas Tauri Põldema /Allkirjastatud digitaalselt/ Kinnitas Helis Pormeister /Allkirjastatud digitaalselt/	Kuupäev 04.07.2025 Töö nr 25/5230